

CỘNG HOÀ XÃ HỘI CHỦ NGHĨA VIỆT NAM
ĐỘC LẬP - TỰ DO - HẠNH PHÚC



HỒ SƠ THIẾT KẾ XIN PHÉP XÂY DỰNG



CÔNG TRÌNH: NHÀ Ở GIA ĐÌNH

HẠNG MỤC NHÀ Ở 1 TẦNG

ĐỊA ĐIỂM XD: THỬA ĐẤT SỐ: 229, TỜ BẢN ĐỒ SỐ: 16
XÃ TỊNH KHÊ, TỈNH QUẢNG NGÃI

CHỦ ĐẦU TƯ ÔNG: DƯƠNG TẤN ĐOÀN

TỊNH KHÊ, THÁNG 8 NĂM 2025

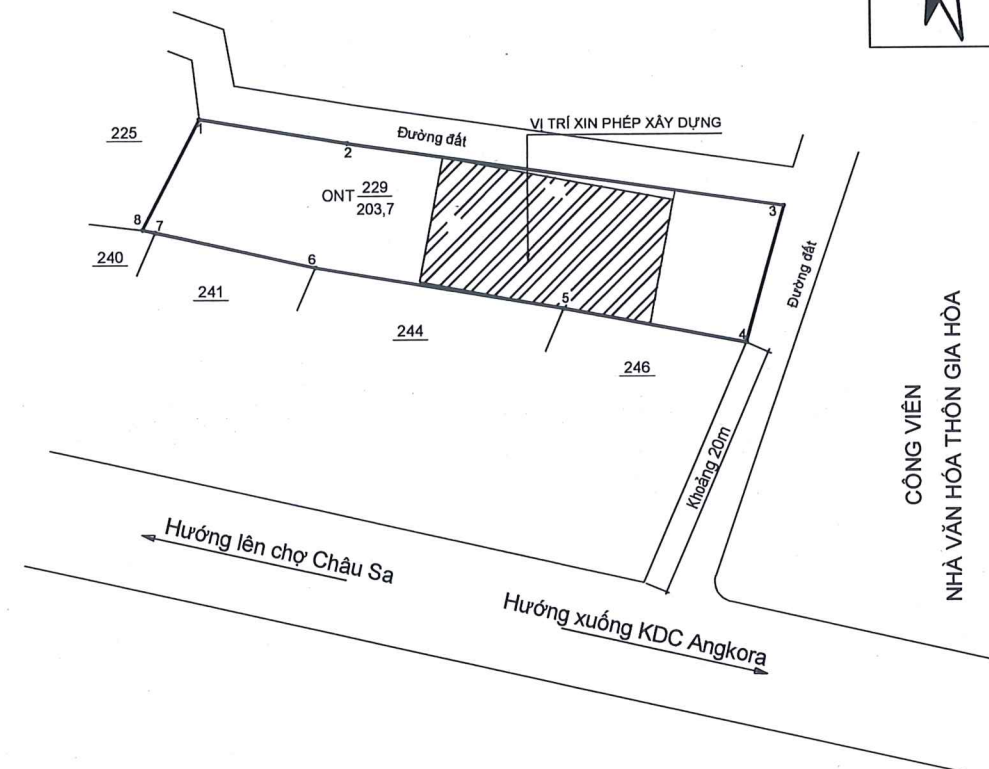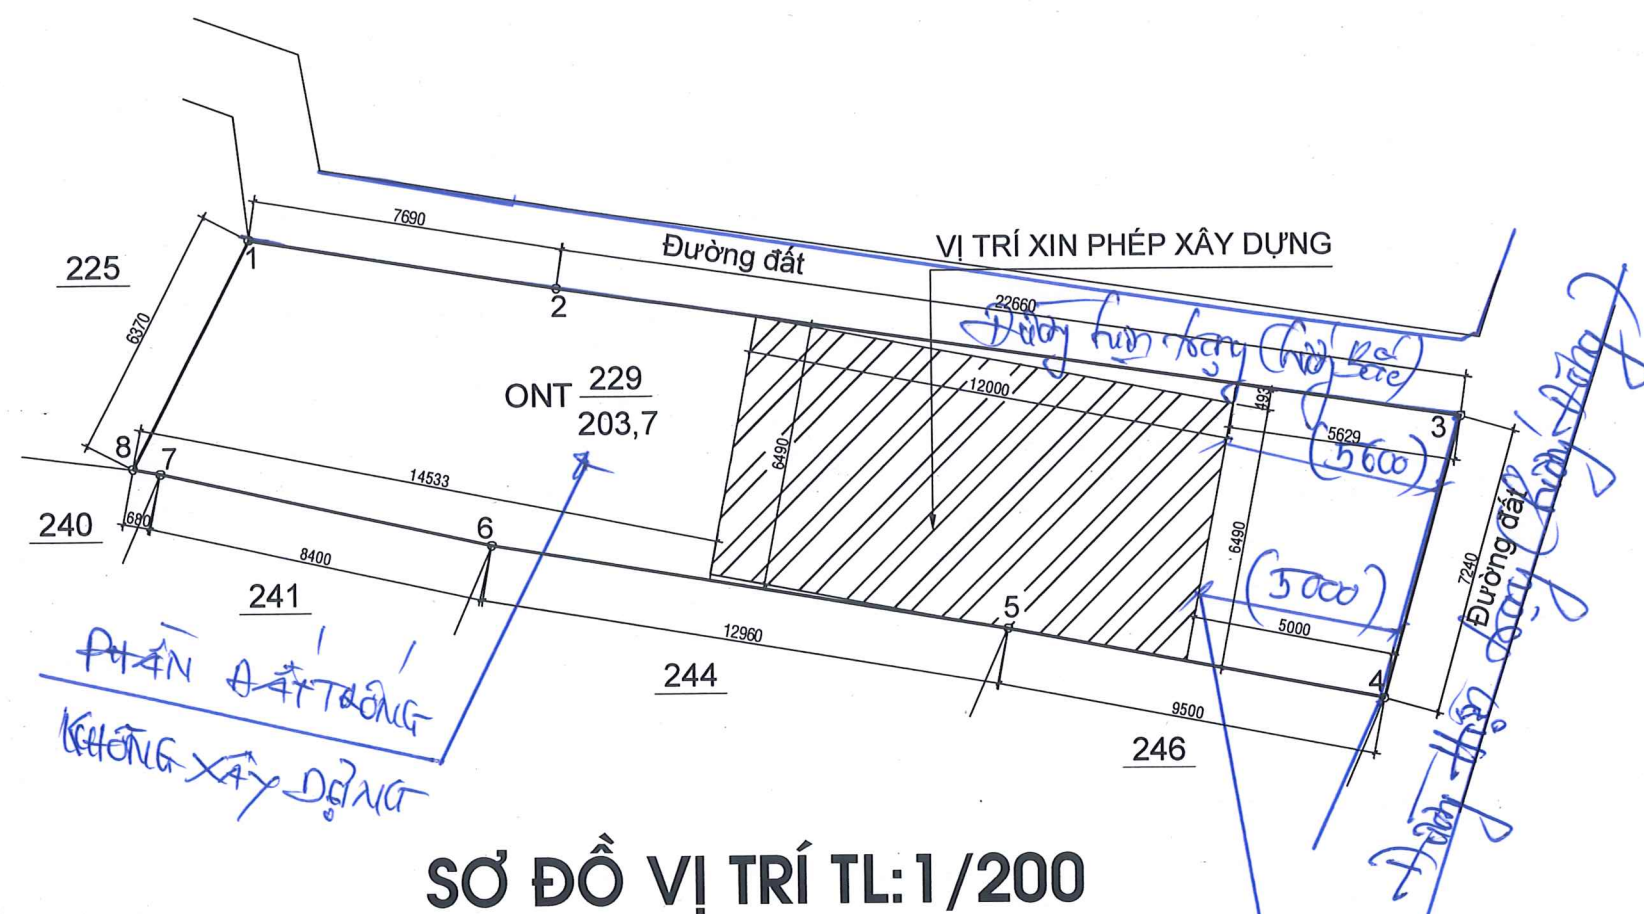


THUYẾT MINH

ỦY BAN NHÂN DÂN XÃ TỊNH KHÊ	CTY TNHH MTV KD&XD TIẾN PHÁT	NHÀ Ở GIA ĐÌNH		THỬA ĐẤT SỐ: 229 TỜ BẢN ĐỒ SỐ: 16 XÃ: TỊNH KHÊ TỈNH QUẢNG NGÃI
PHÒNG KINH TẾ, HẠ TẦNG TRƯỞNG PHÒNG	ĐC: 265 NGUYỄN CÔNG PHƯƠNG THÀNH PHỐ QUẢNG NGÃI	CÁC BẢN VẼ: MẶT BẰNG, MẶT CẮT, MẶT ĐỨNG MẶT BẰNG MÓNG, CT MÓNG, MÓNG BÓ NỀN SƠ ĐỒ ĐẦU NỐI ĐIỆN NƯỚC, HẦM TỰ HOẠI		BẢN VẼ: 01/15 HOÀN THÀNH: 8/2025
KIỂM TRA		P. GIÁM ĐỐC	THIẾT KẾ	
Phan Tấn Chánh	PHẠM VĂN LÝ	PHẠM VĂN LÝ	DƯƠNG TẤN ĐOÀN	




VỊ TRÍ XIN PHÉP XÂY DỰNG

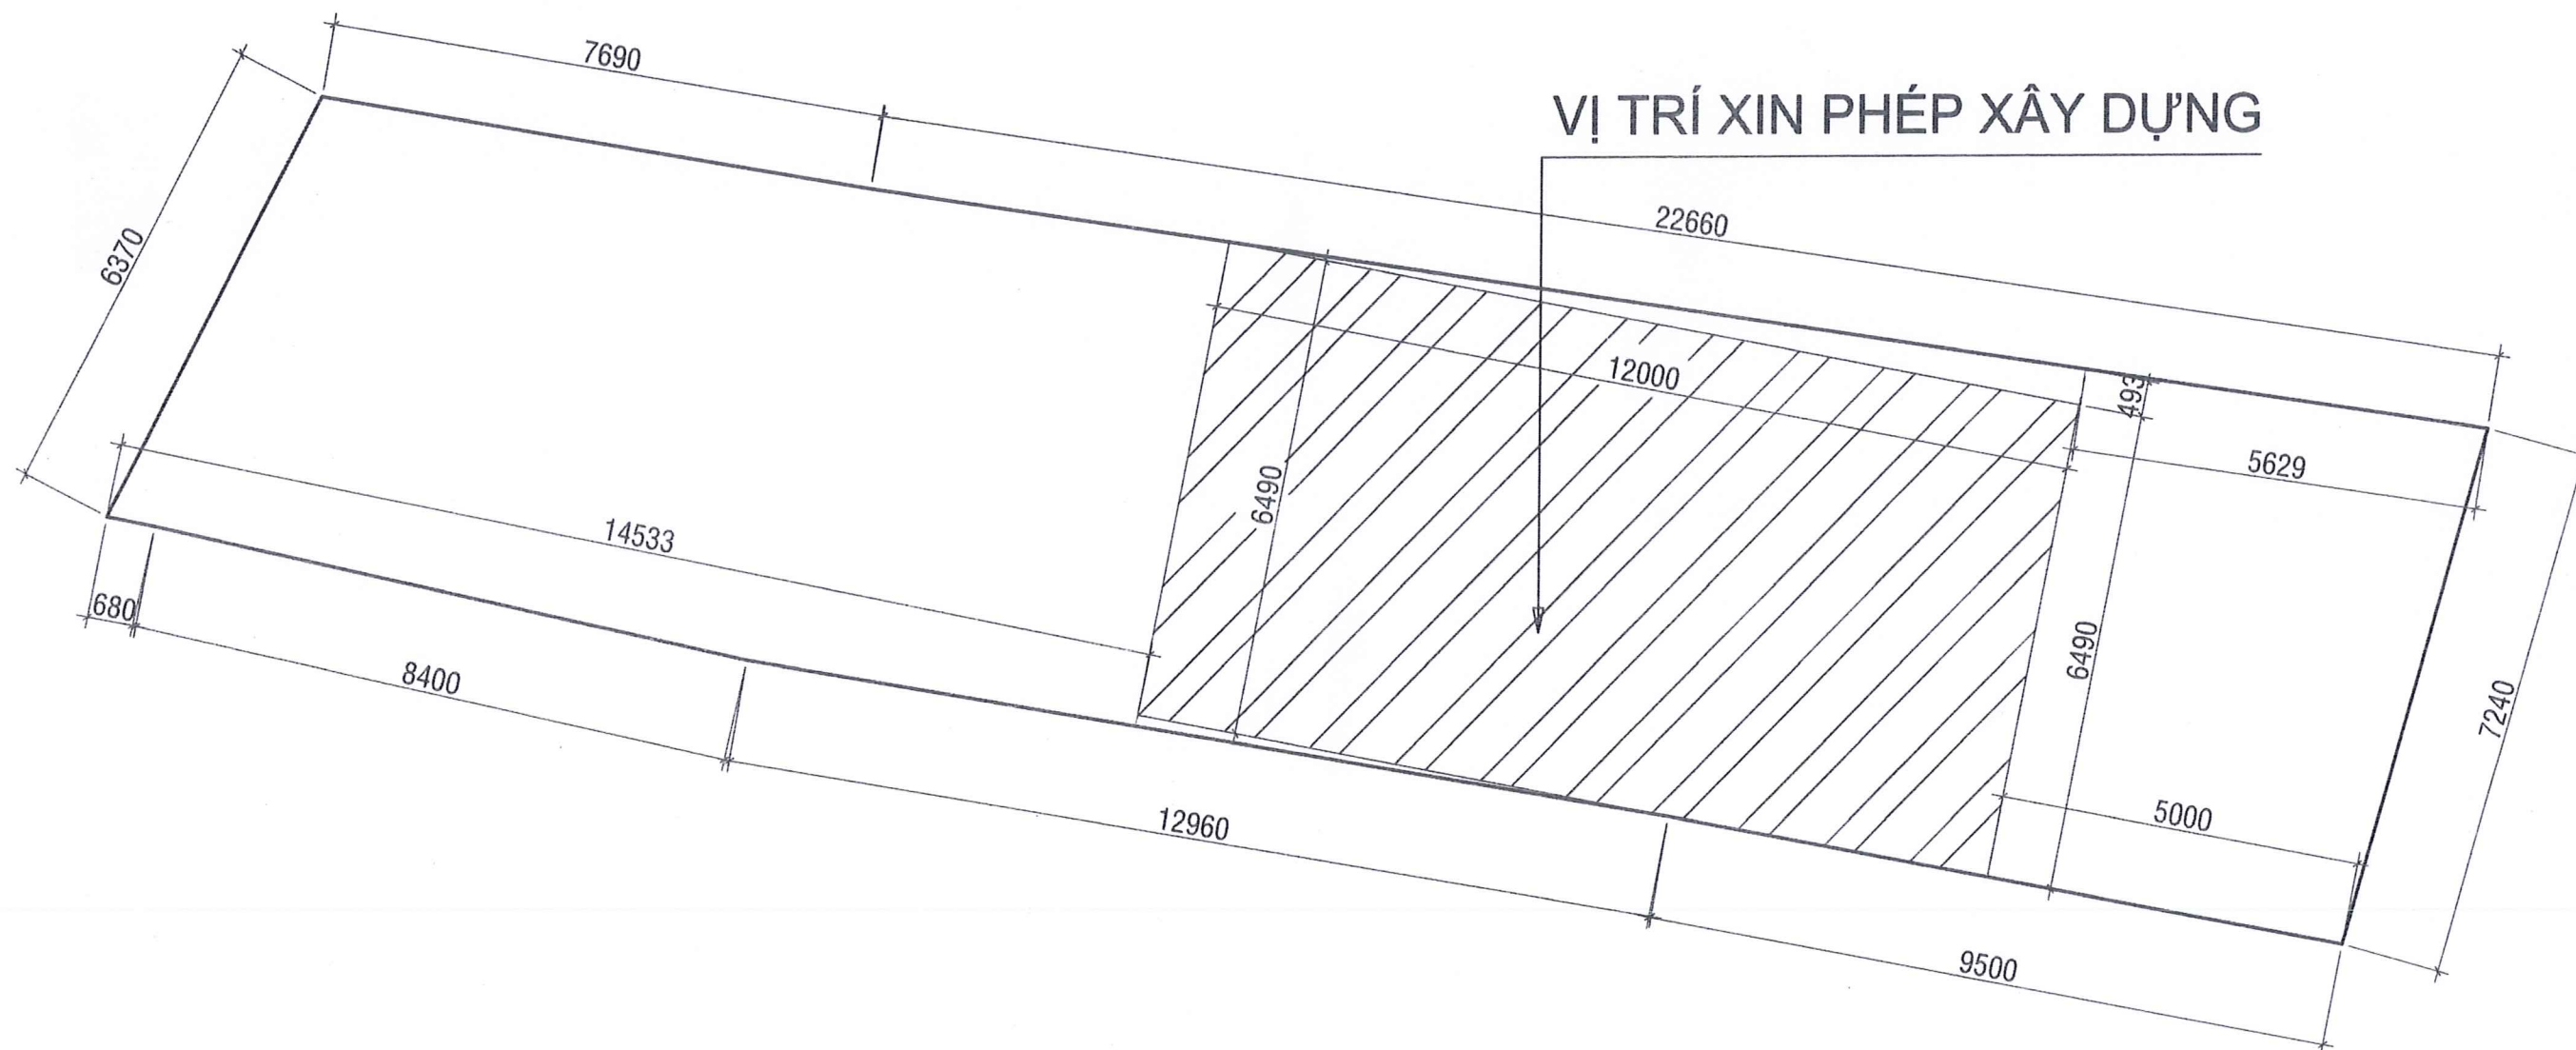


MẶT BẰNG VỊ TRÍ XPXD; TL: 1/100

nc


BV-02

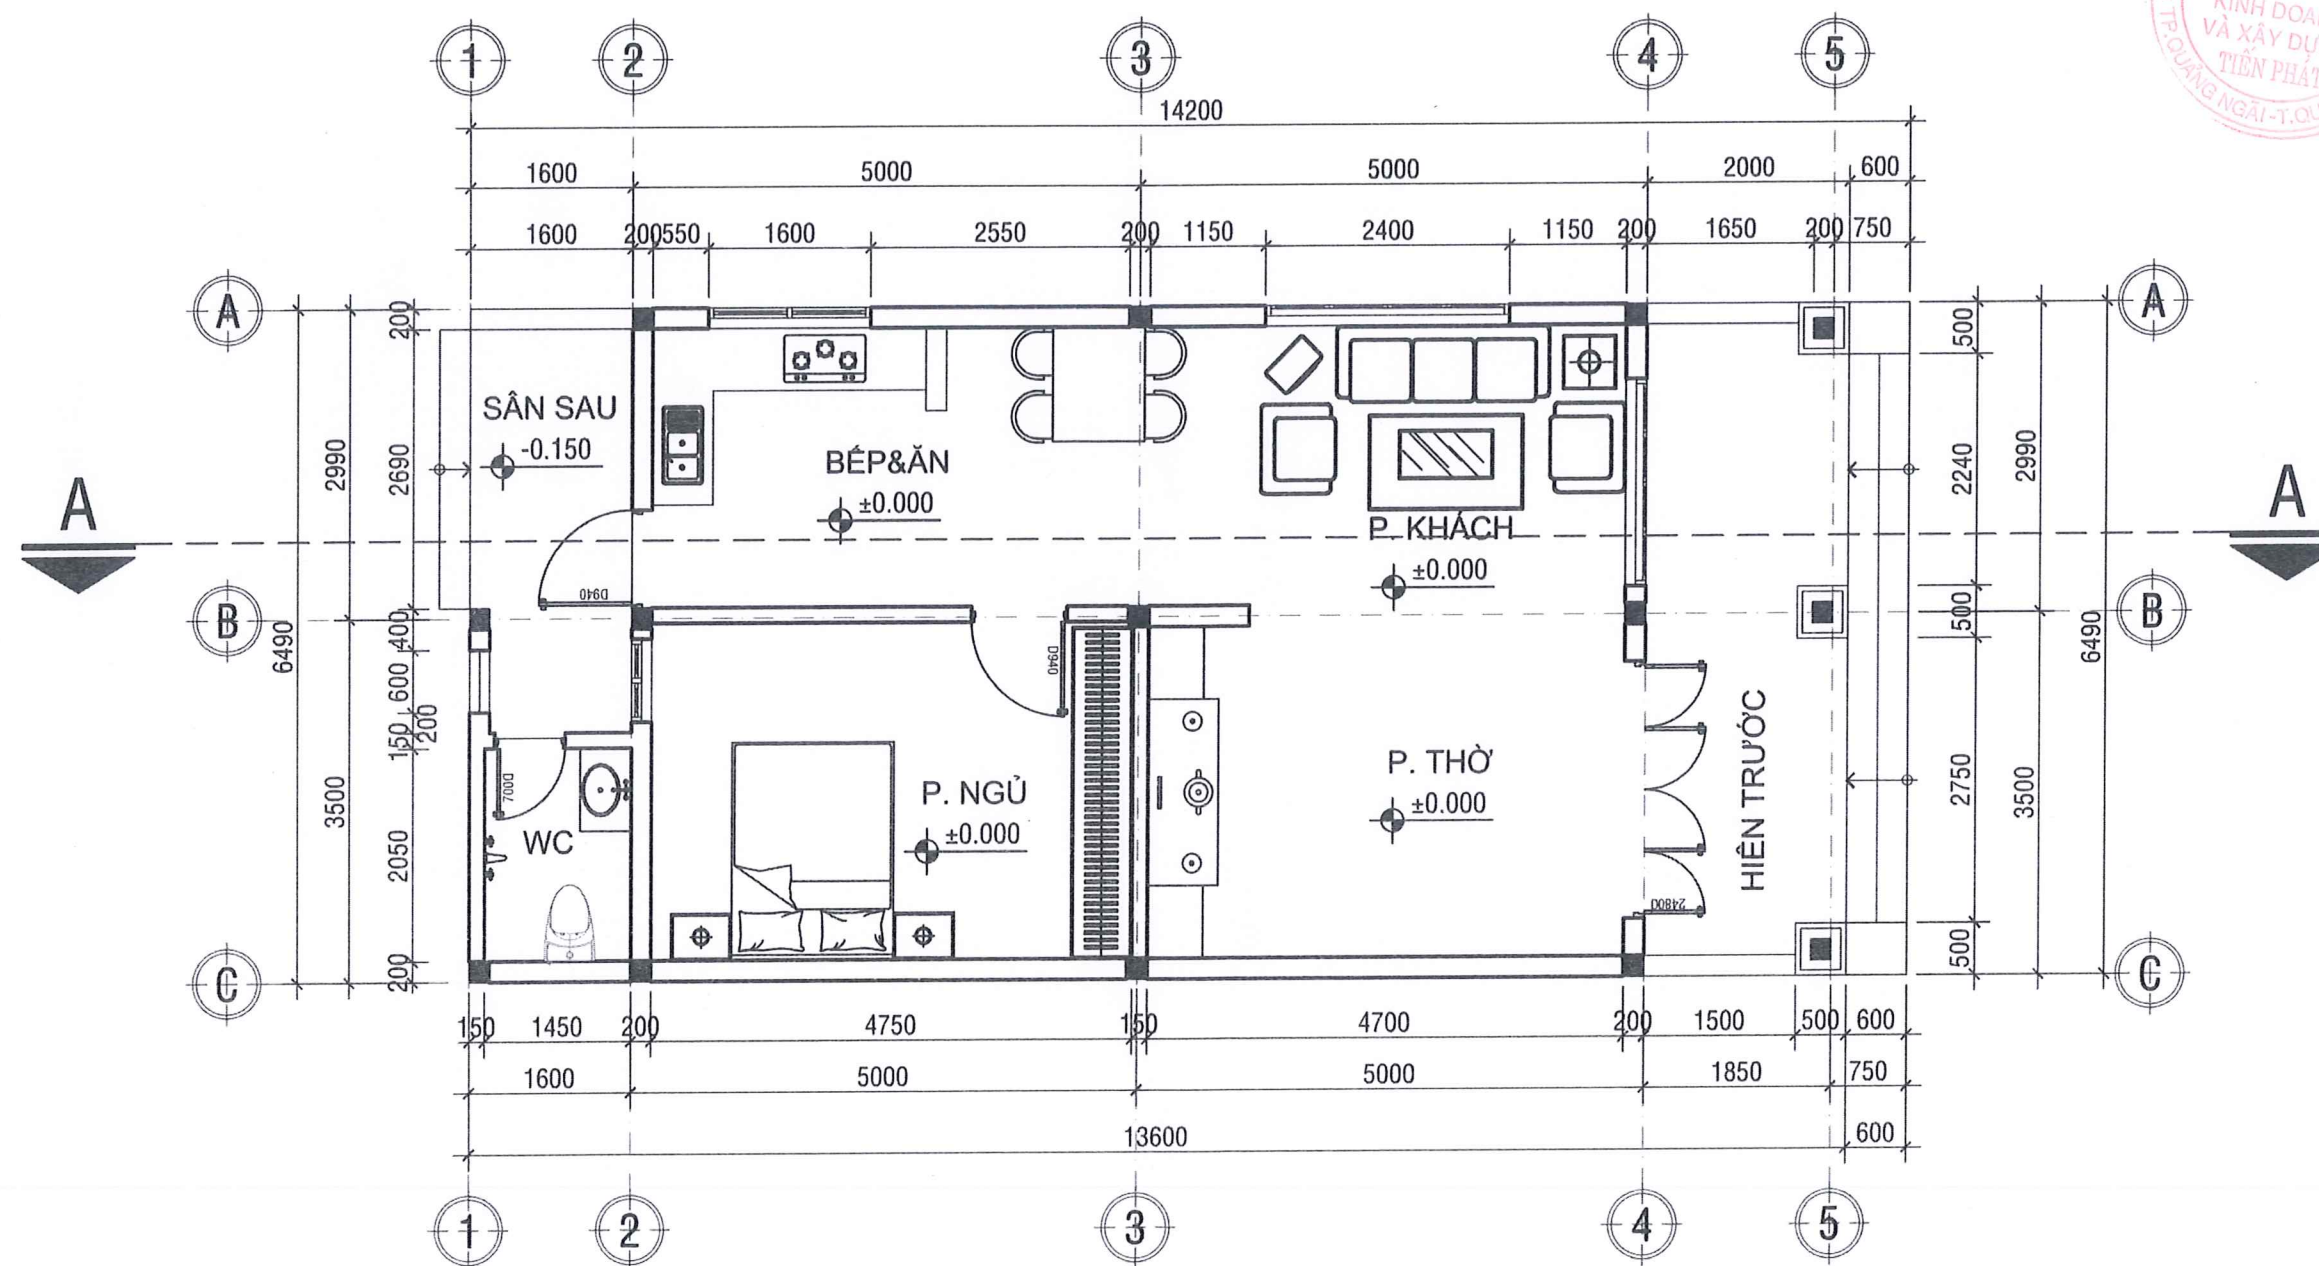


MẶT BẰNG BỐ TRÍ VẬT DỤNG TẦNG 1; TL: 1/100

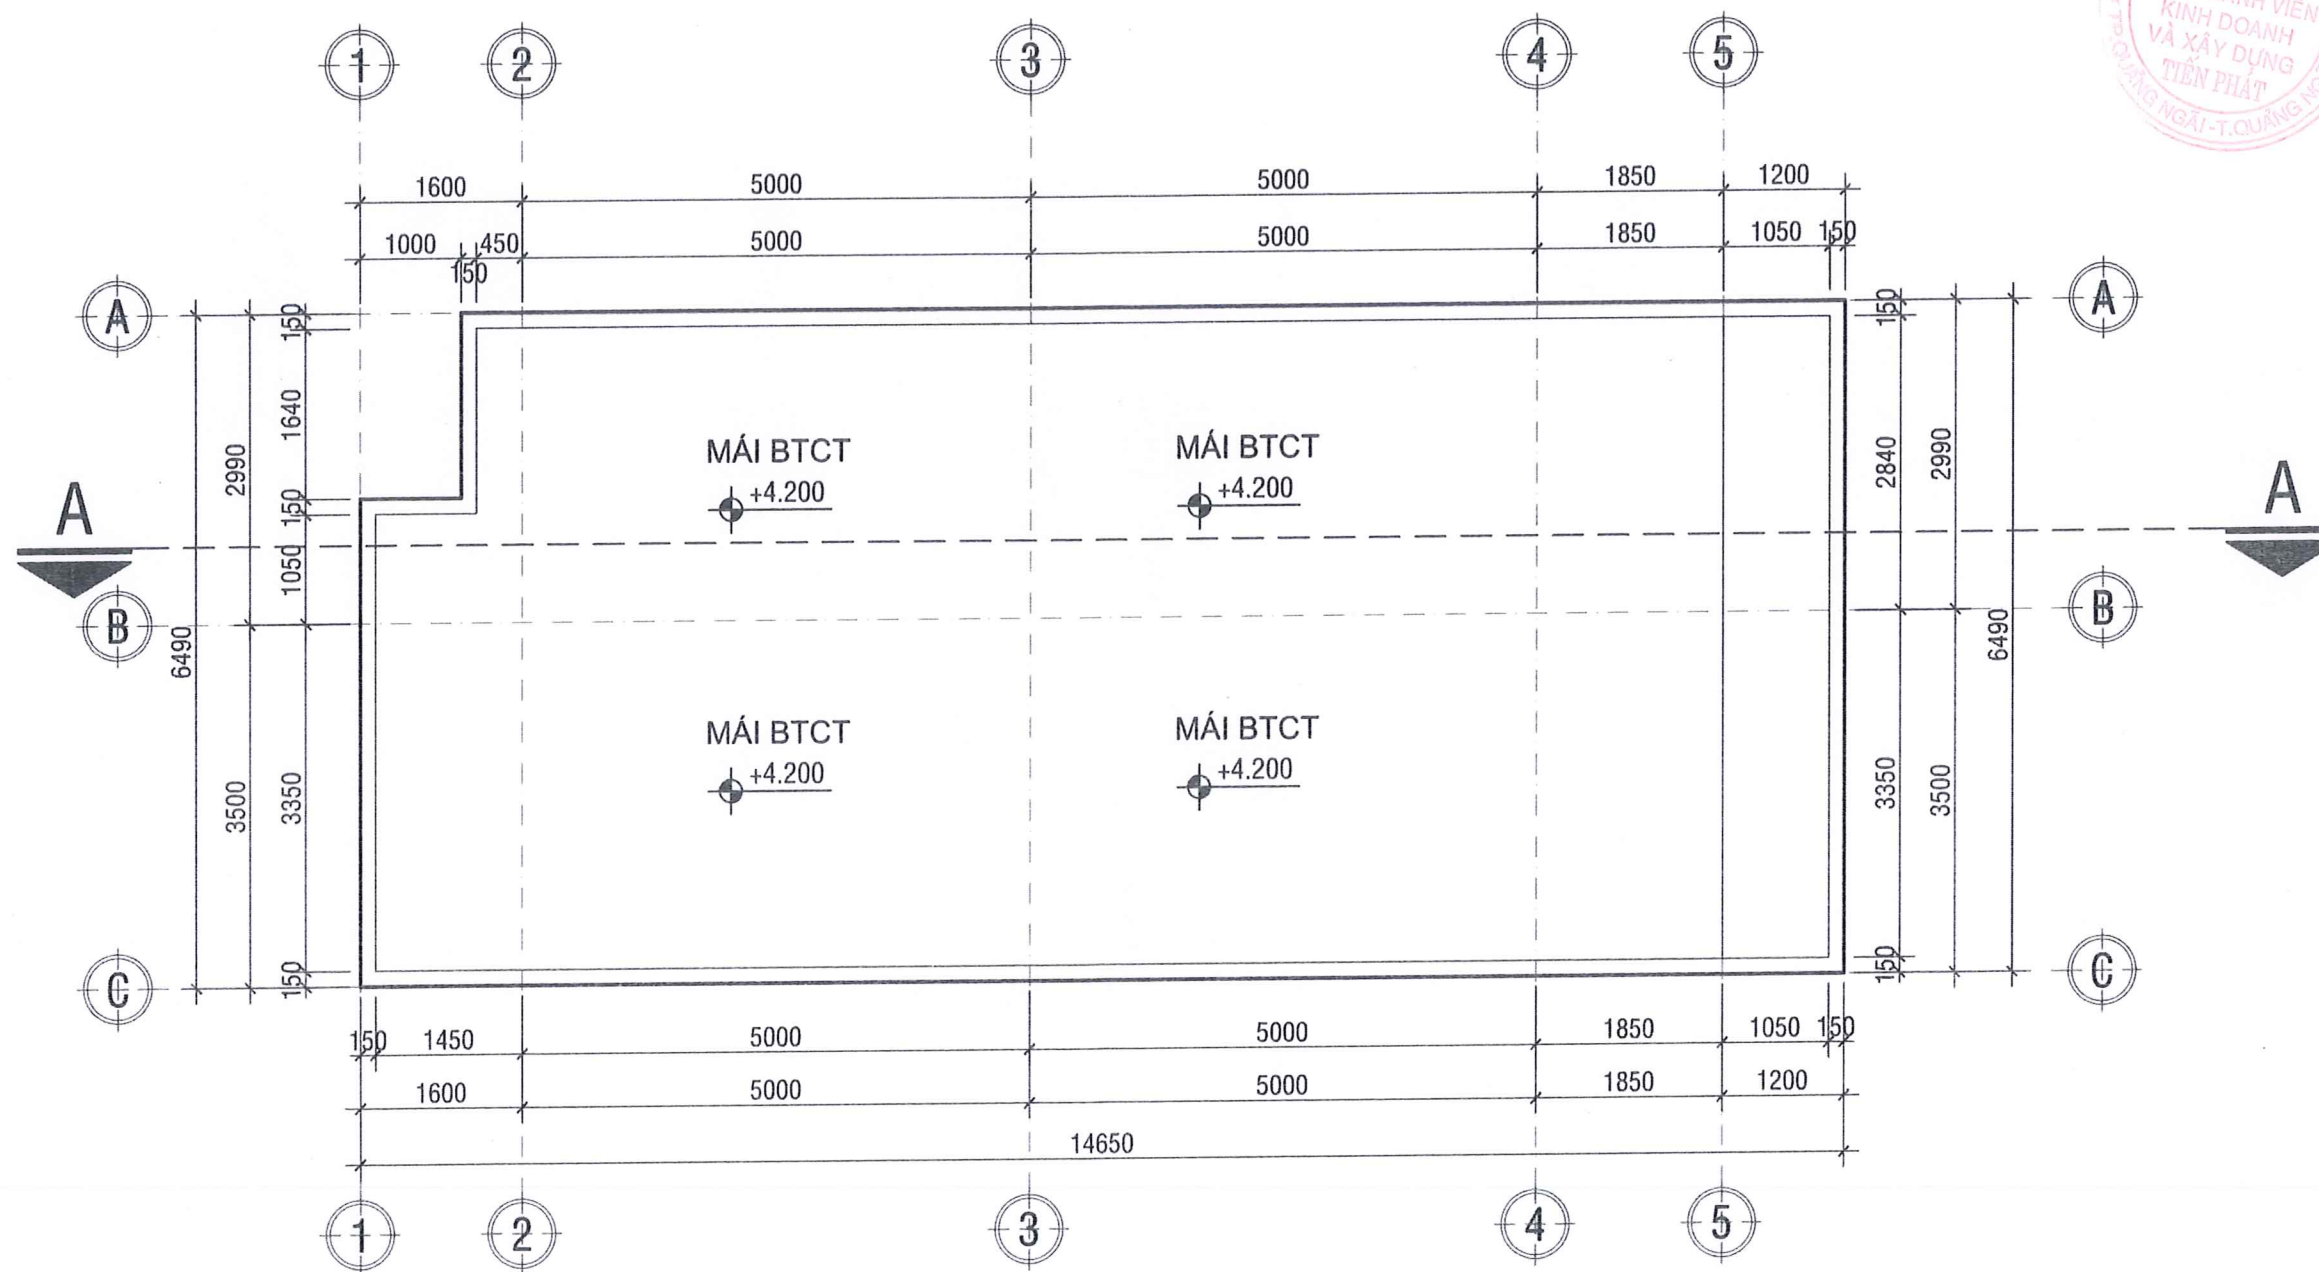


MẶT BẰNG BỐ TRÍ VẬT DỤNG TẦNG MÁI; TL: 1/100

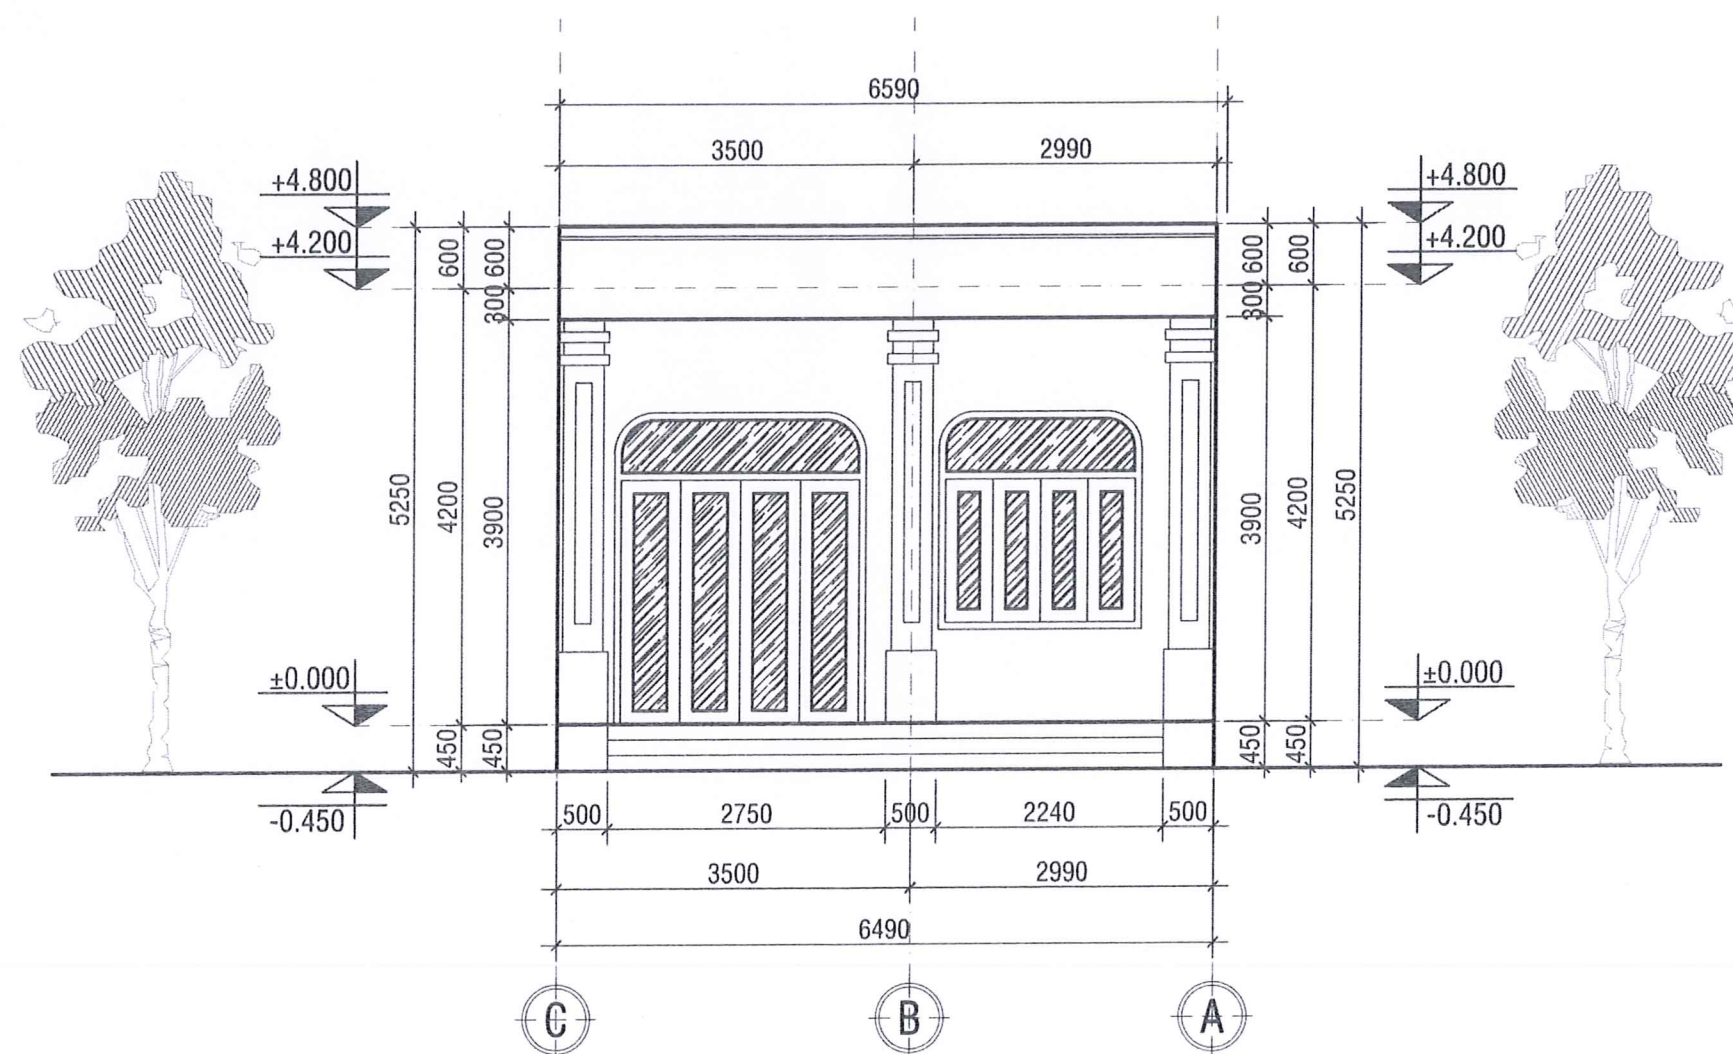

MẶT ĐỨNG TRỤC C-A; TL: 1/100

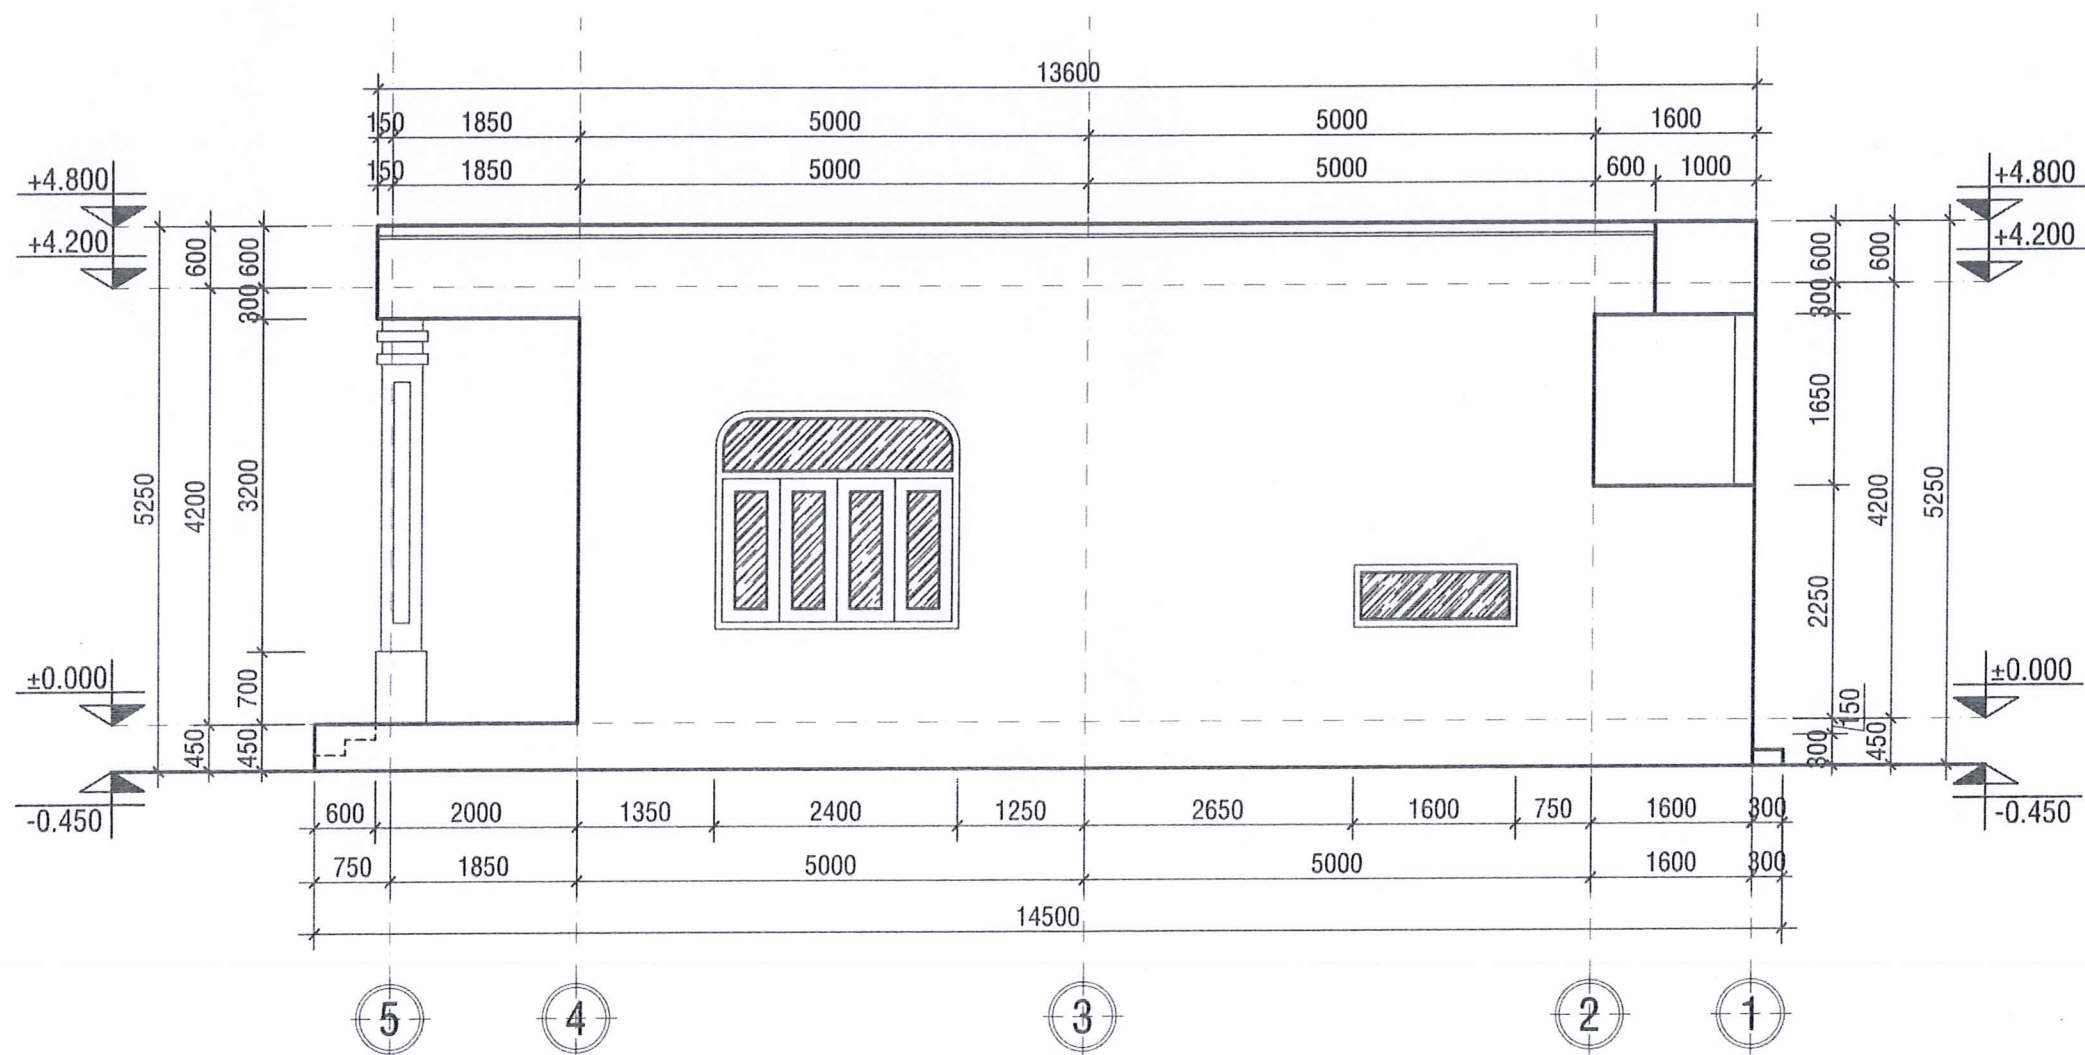


BV-06

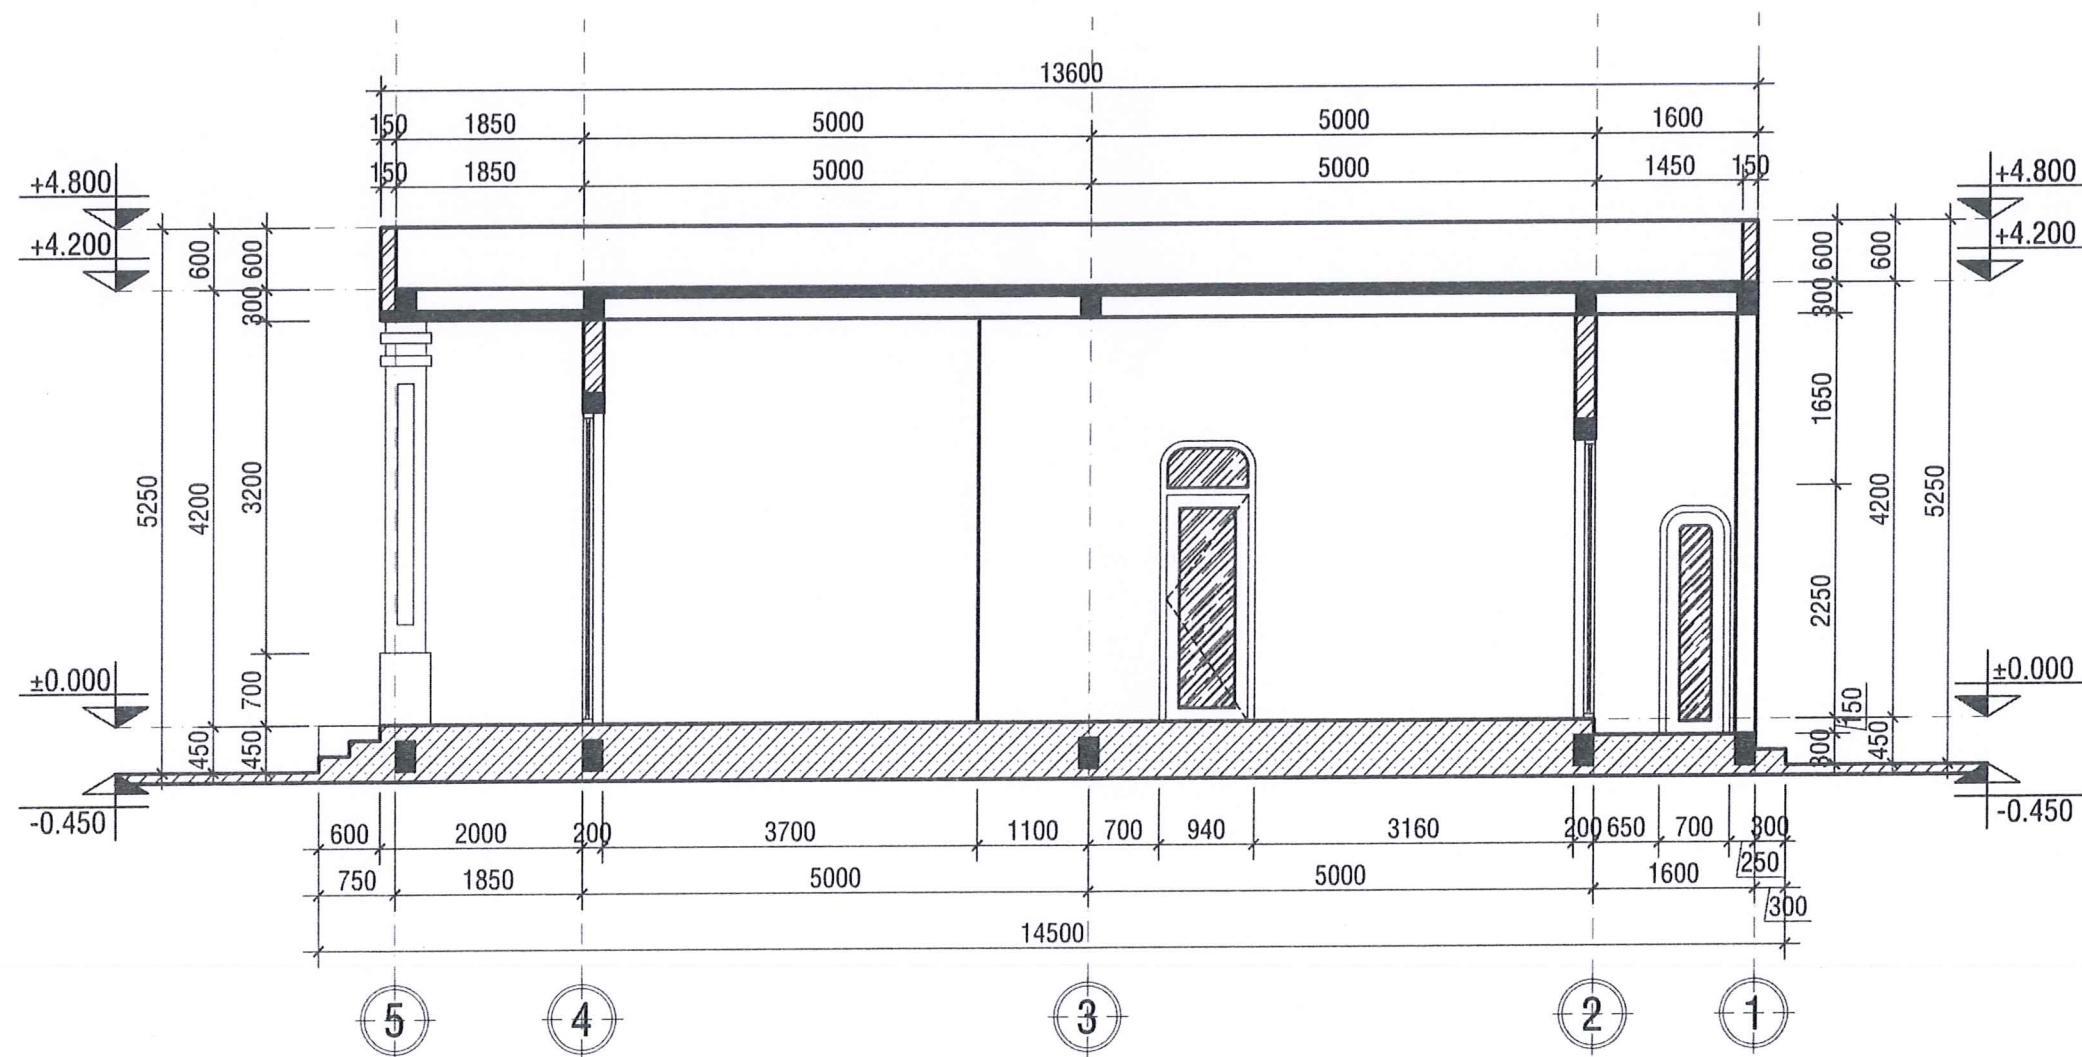


MẶT CẮT A-A; TL: 1/100

BV-07

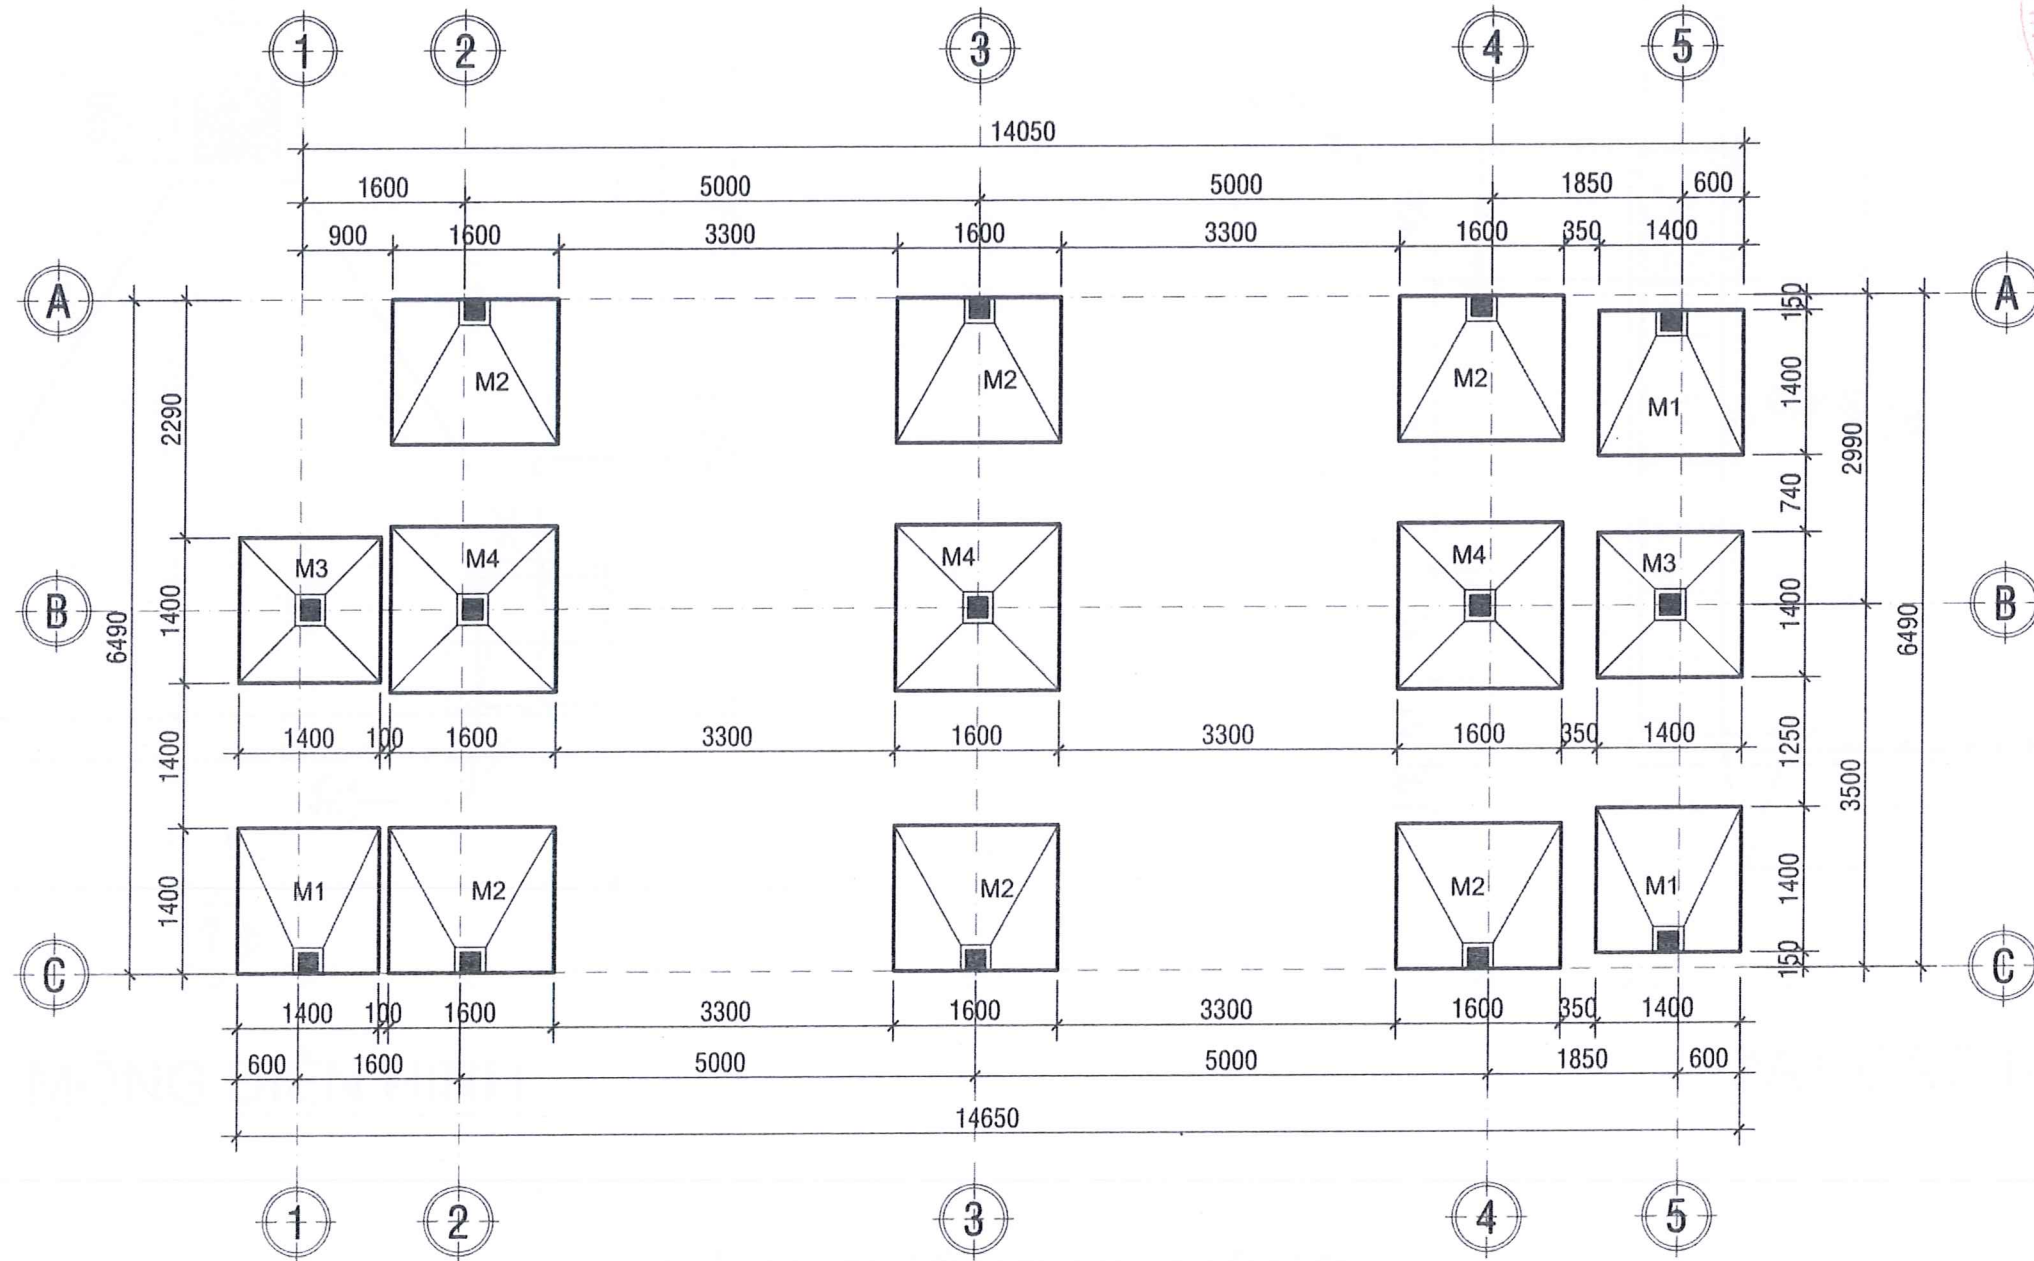

MẶT BẰNG BỐ TRÍ MÓNG; TL: 1/100

BV-08

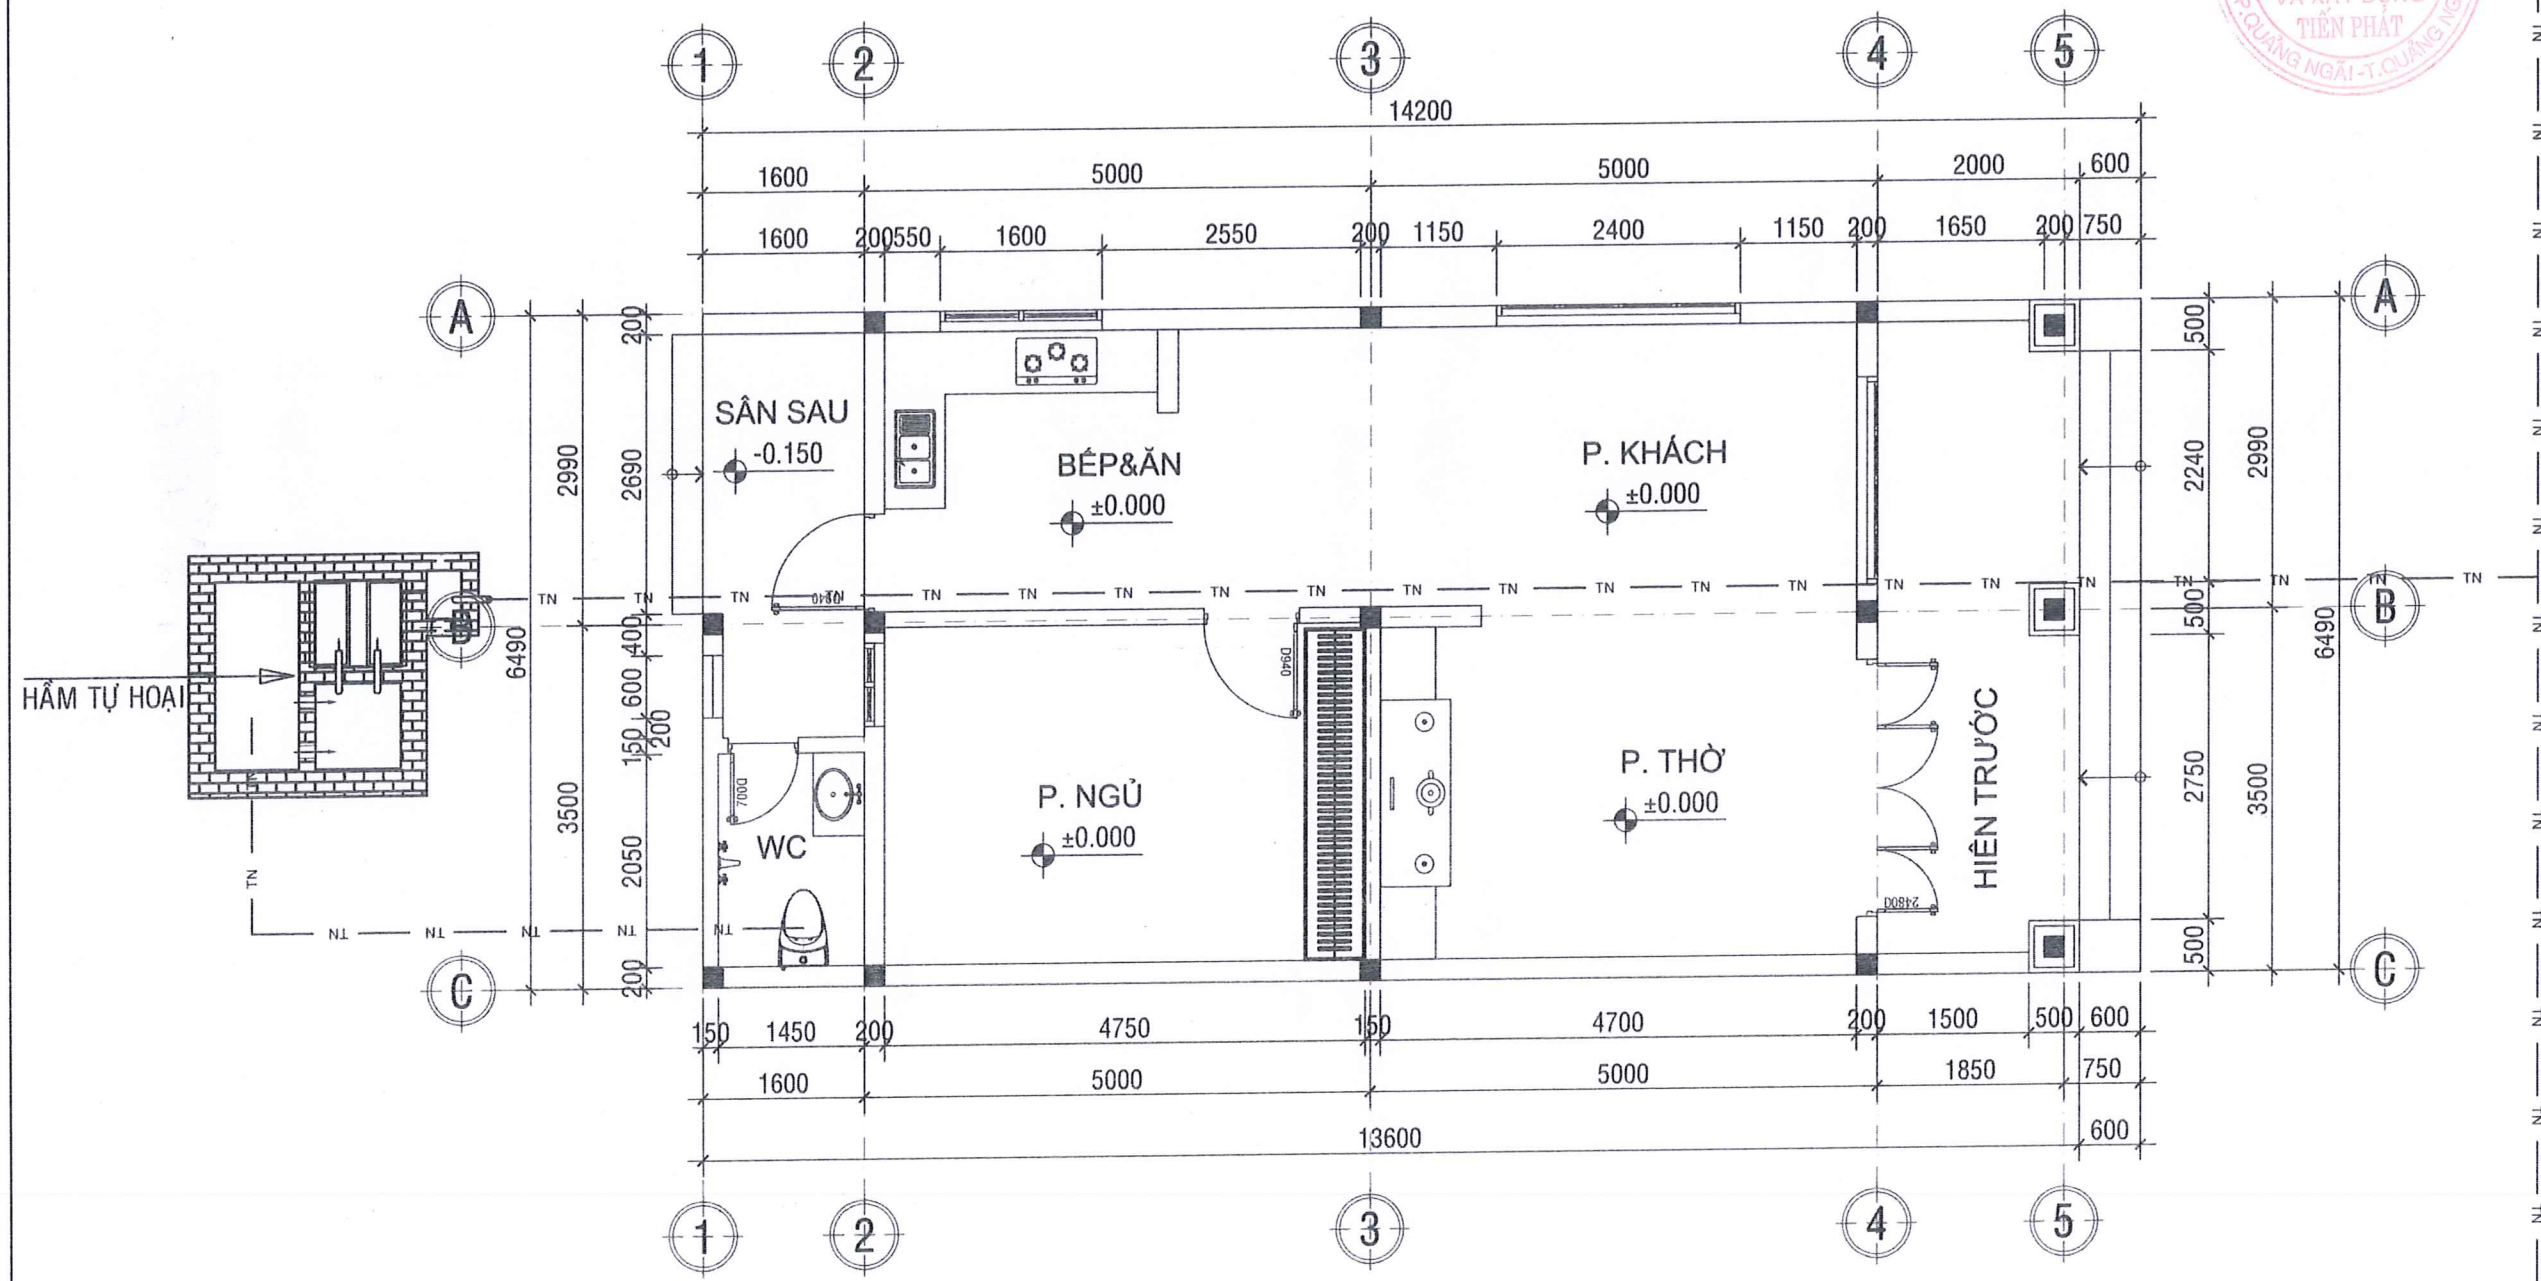

MẶT BẰNG THOÁT NƯỚC; TL: 1/100

me