



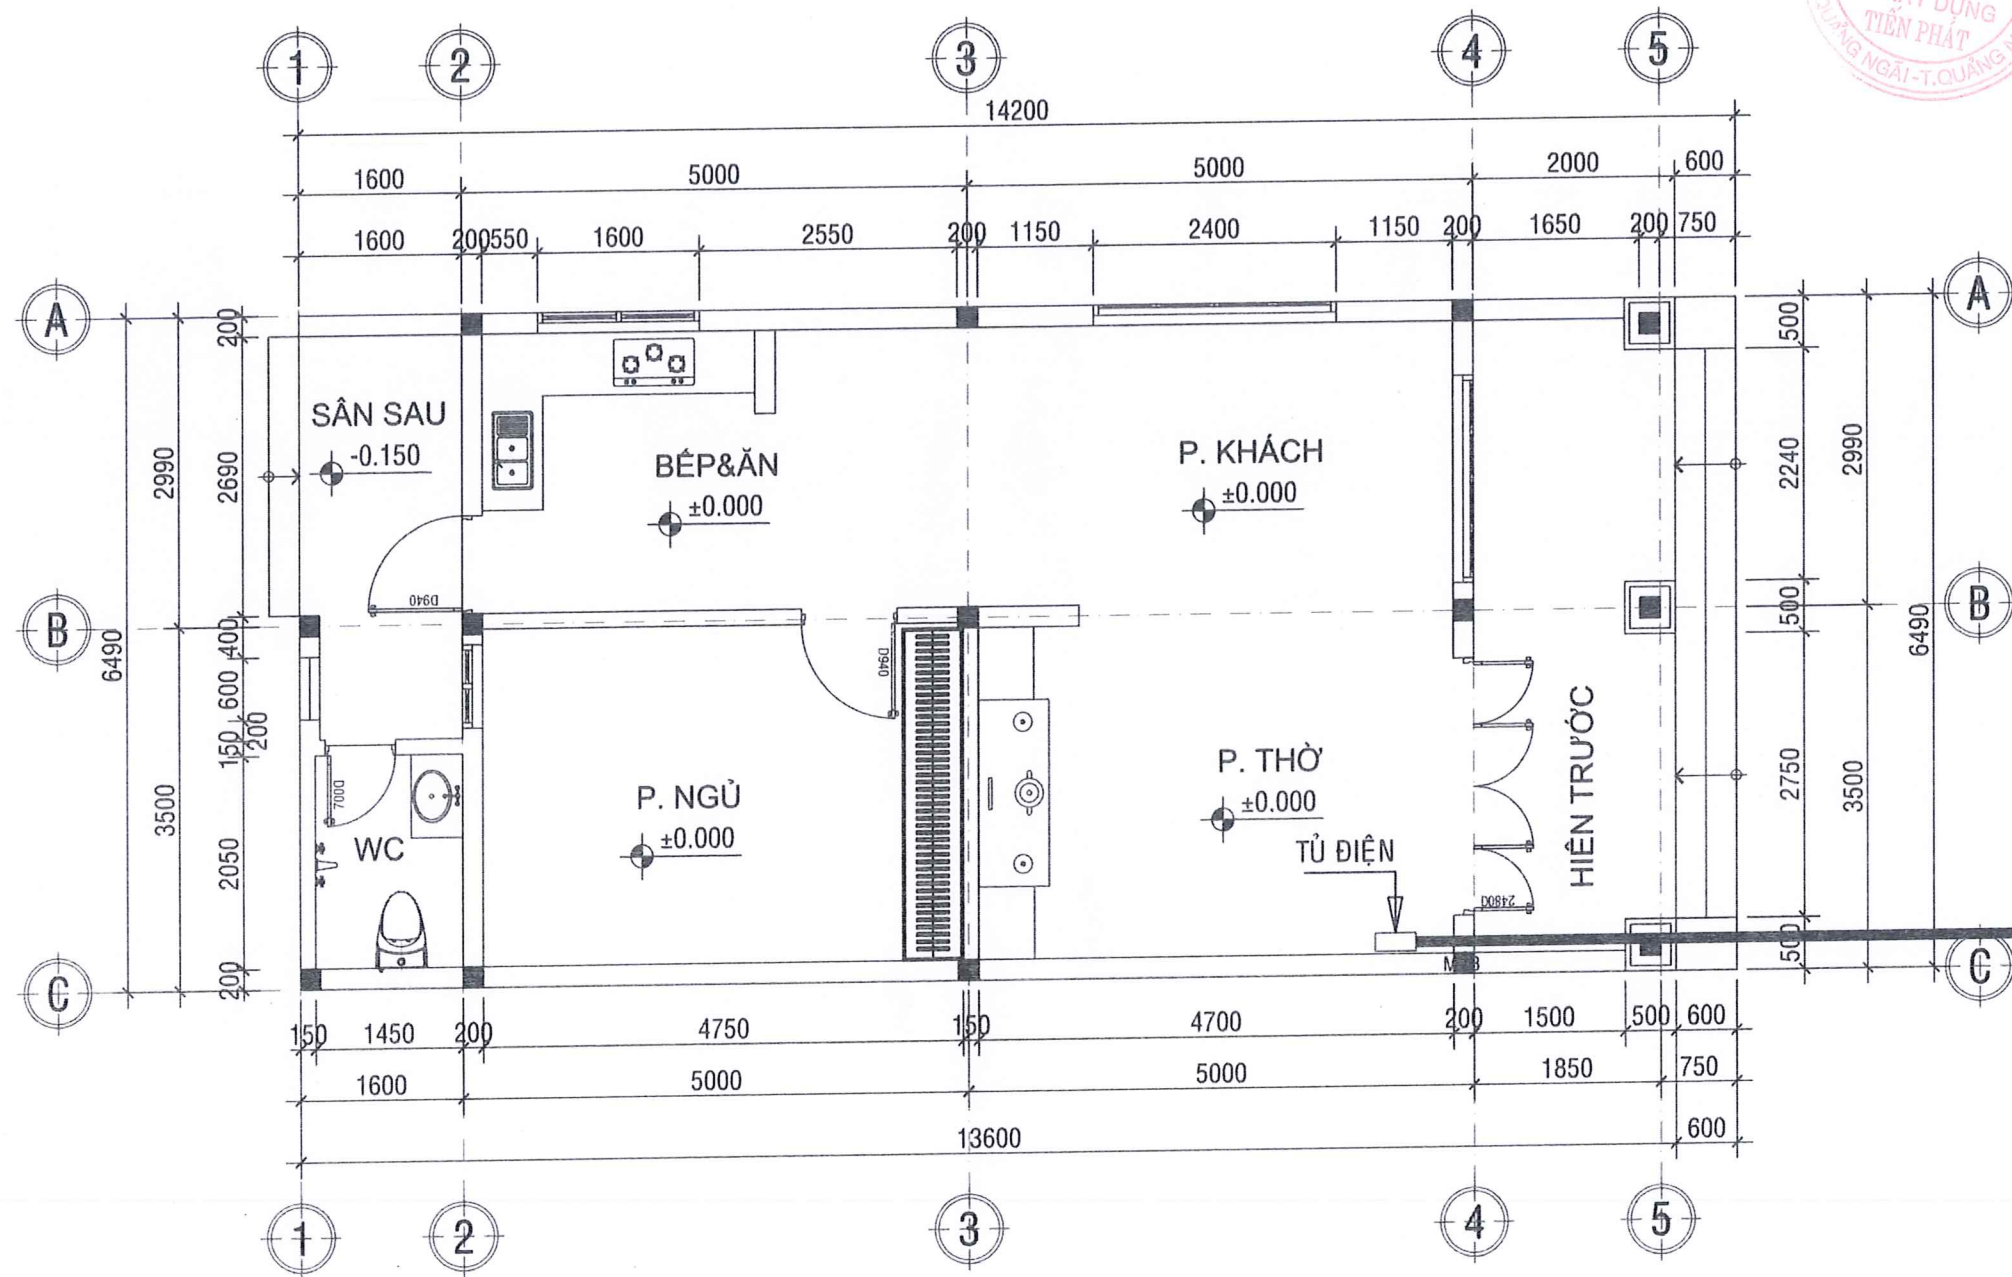


DÂY ĐẦU NỐI VỚI HỆ THỐNG CẤP ĐIỆN KHU VỰC  
ĐIỂM ĐẦU NỐI VỚI HỆ THỐNG CẤP ĐIỆN KHU VỰC

MẶT BẰNG CẤP ĐIỆN; TL: 1/100

BV-14

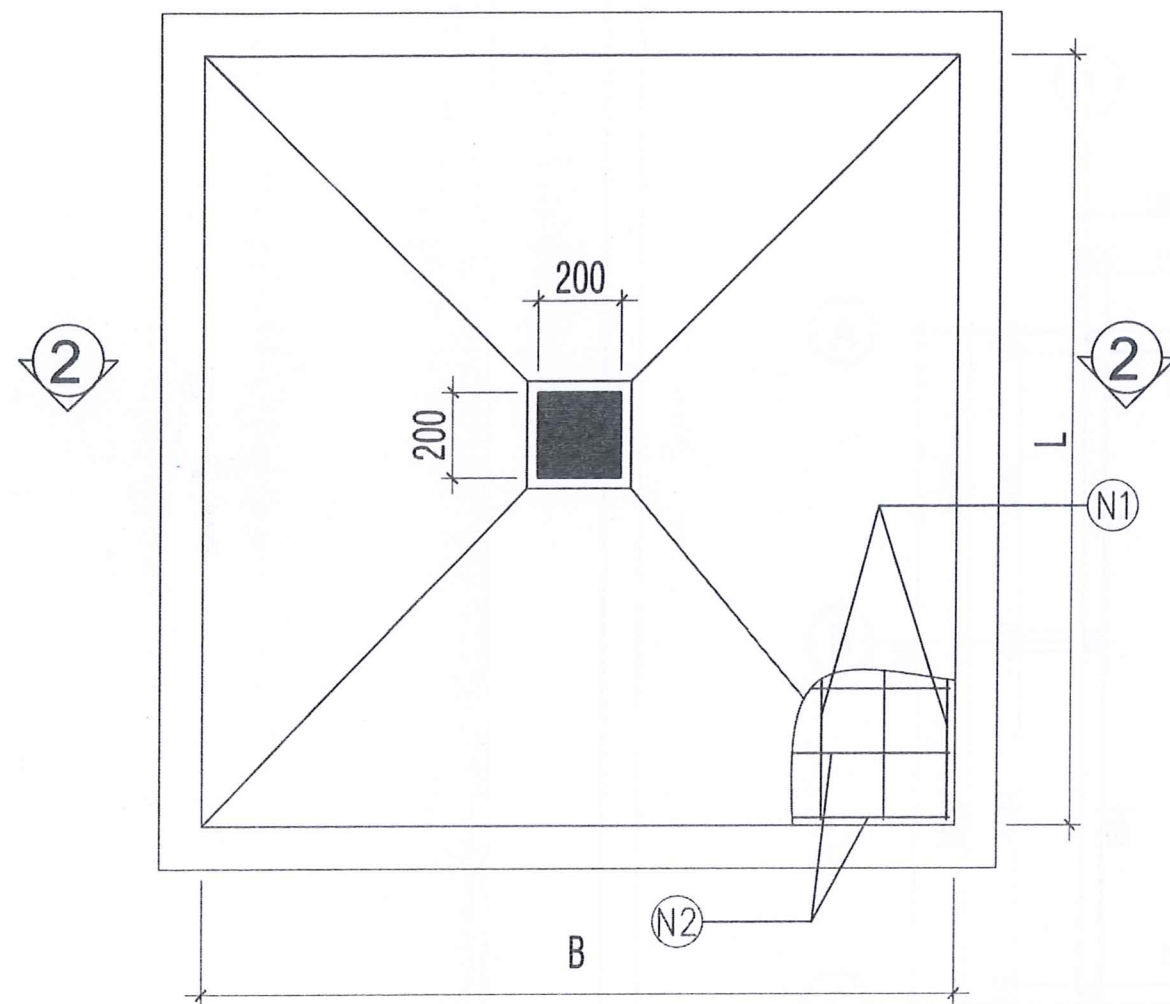

**MÓNG ĐỈNH HÌNH**

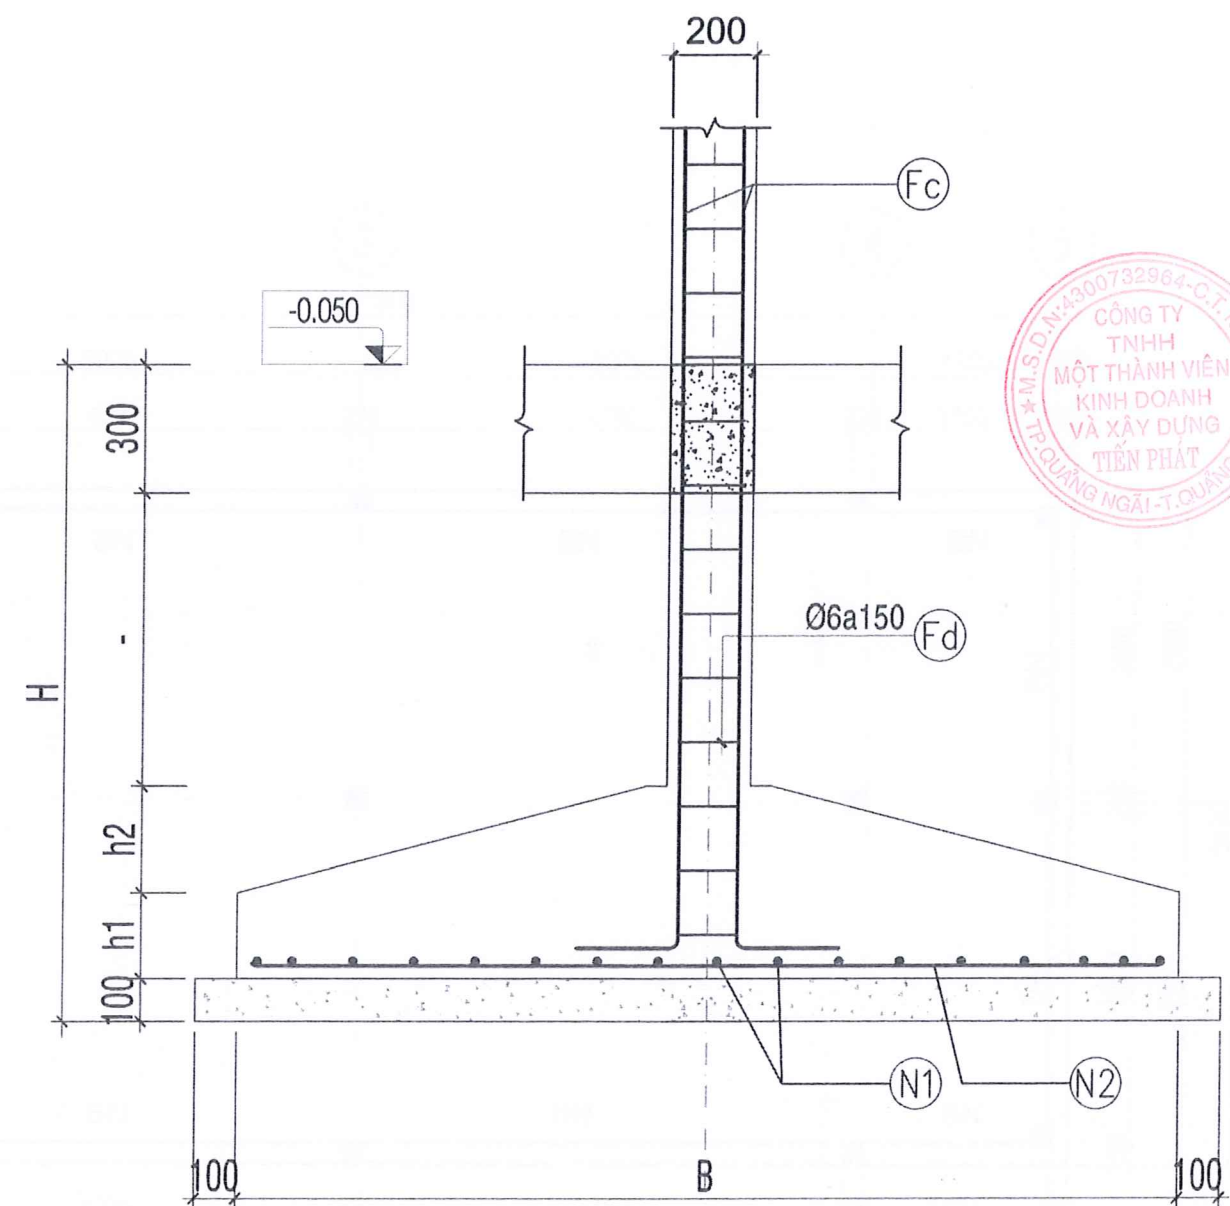


**MẶT CẮT 2-2**

**BẢNG THỐNG KÊ MÓNG**


| TÊN MÓNG | KÍCH THƯỚC<br>B x L | h1  | h2  | H    | CÓT THÉP |         |      | SỐ<br>LƯỢNG |
|----------|---------------------|-----|-----|------|----------|---------|------|-------------|
|          |                     |     |     |      | N1       | N2      | Fc   |             |
| M3       | 1400x1400           | 250 | 250 | 1700 | Ø12a150  | Ø12a150 | 4Ø14 | 02          |
| M4       | 1600x1600           | 250 | 250 | 1700 | Ø12a150  | Ø12a150 | 4Ø16 | 03          |



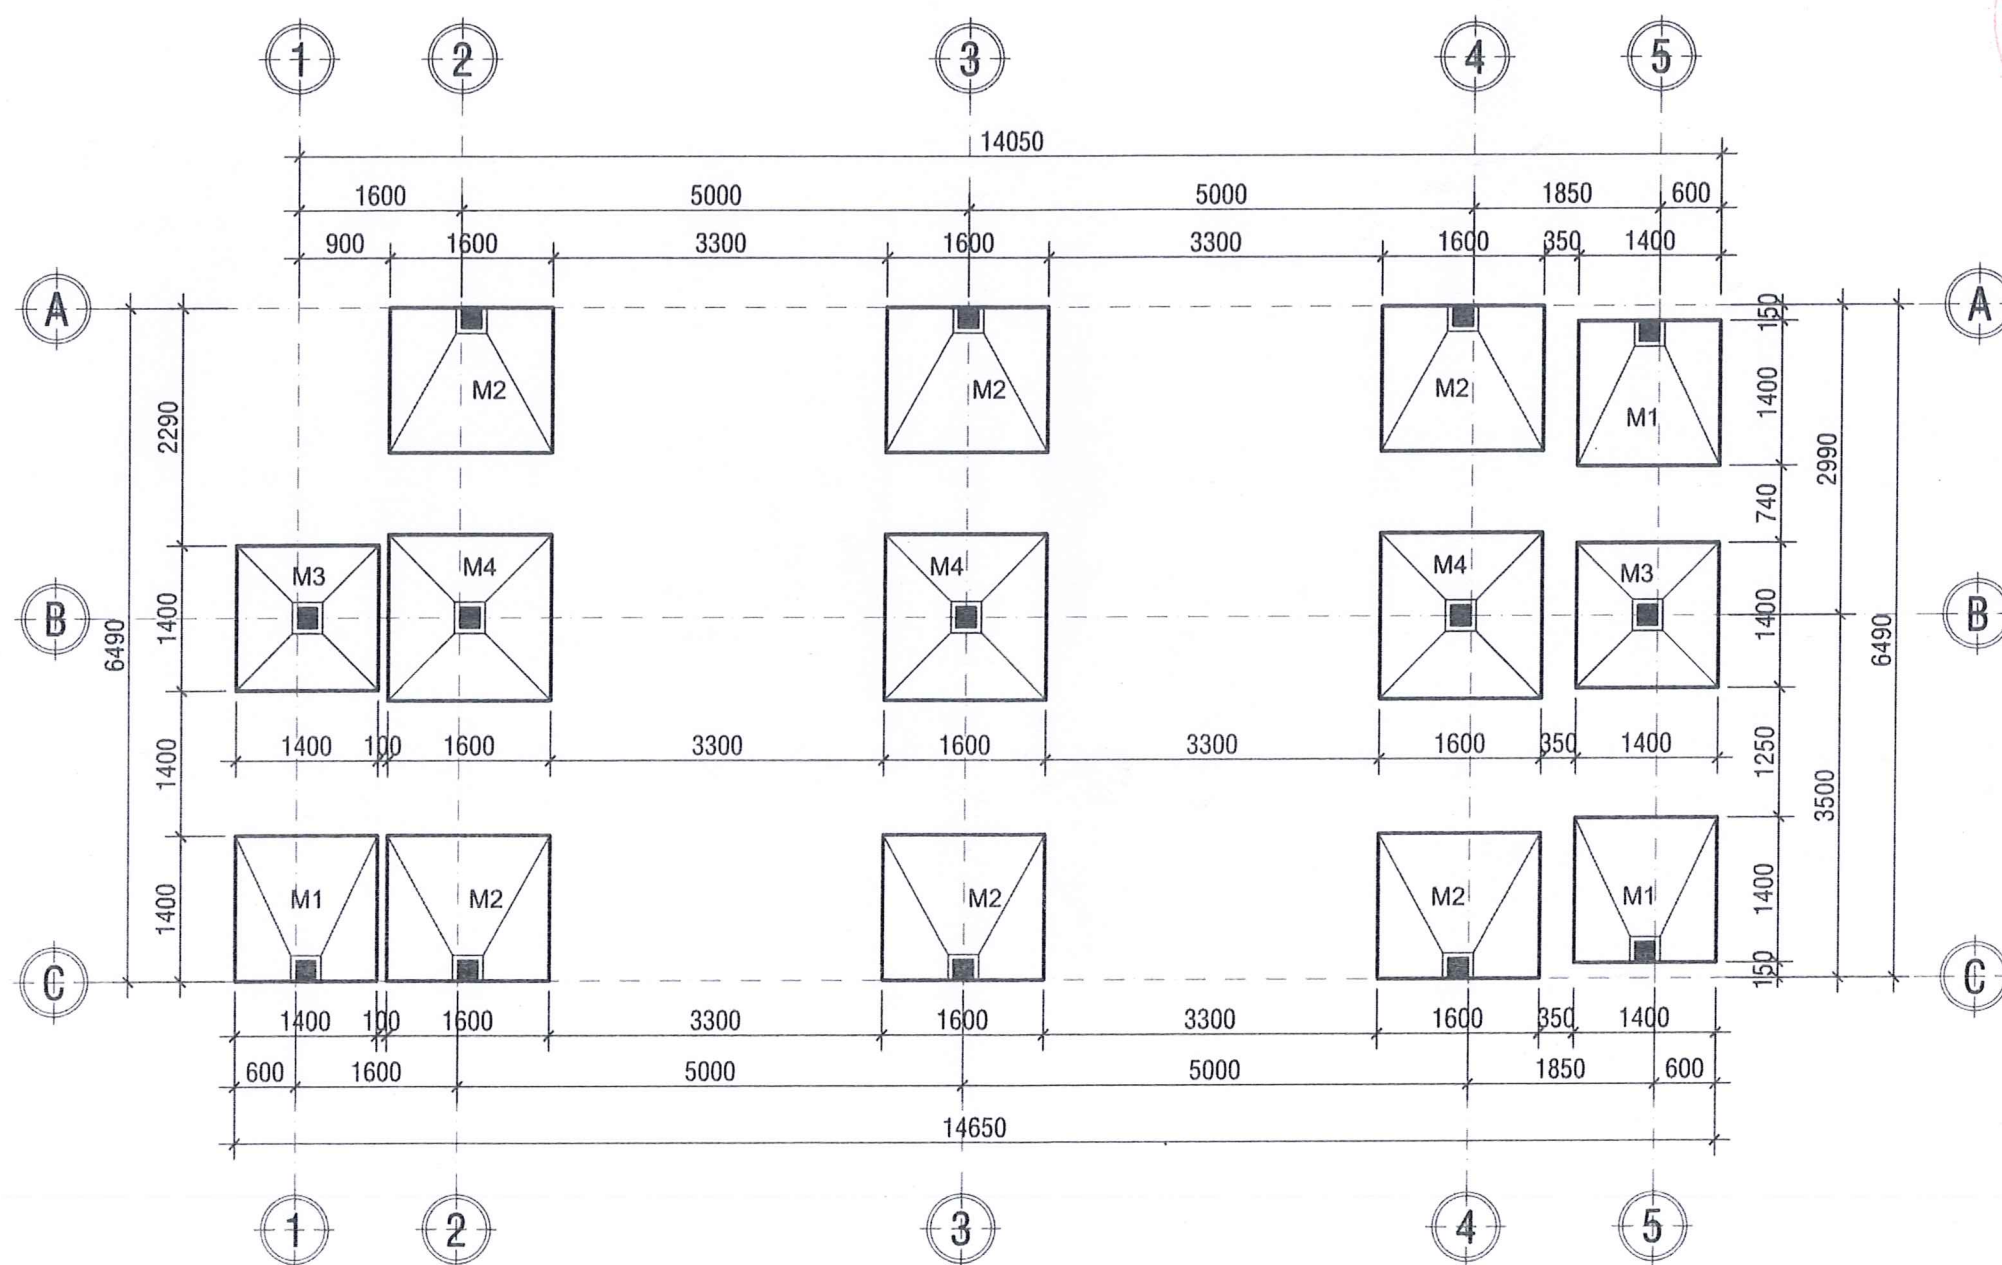


MẶT BẰNG BỐ TRÍ MÓNG; TL: 1/100

BV-08

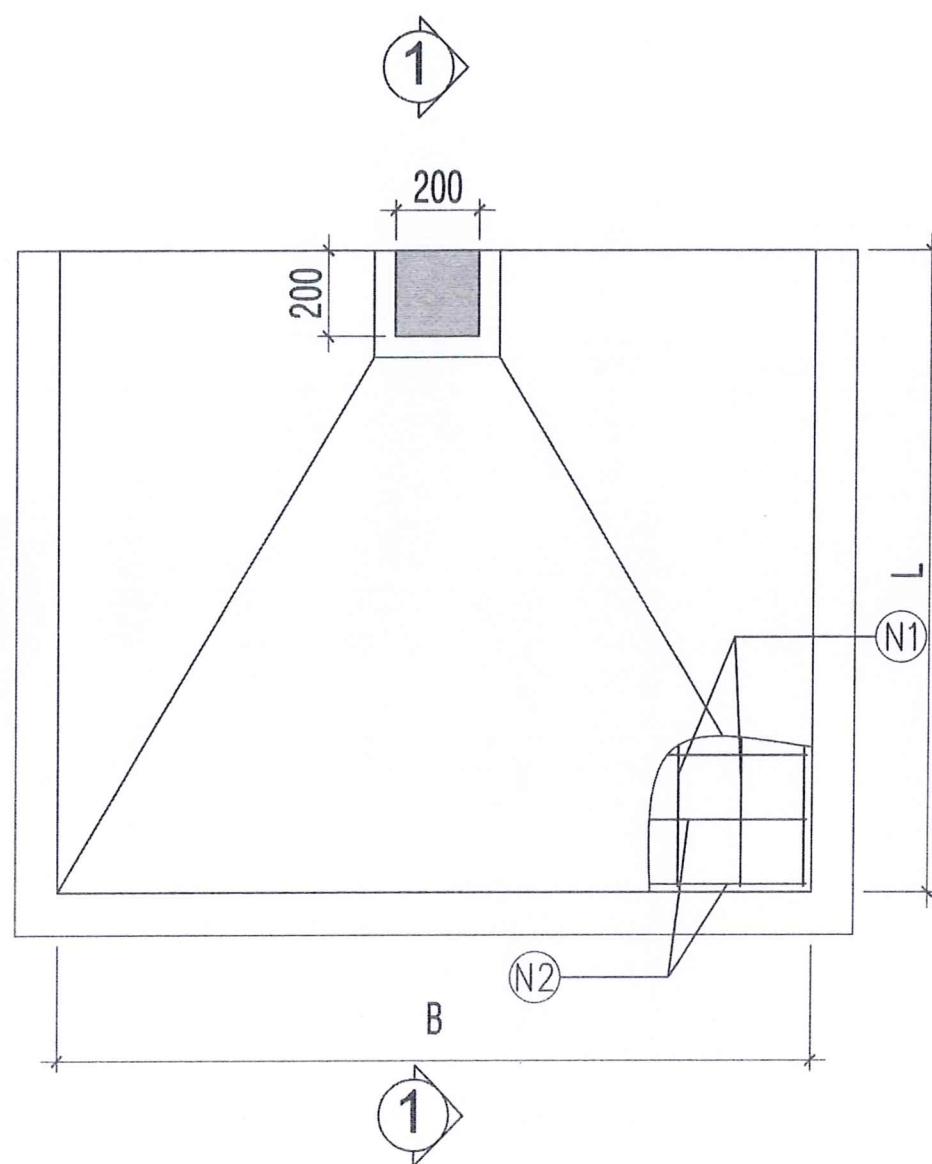

**MÓNG ĐIỀN HÌNH**

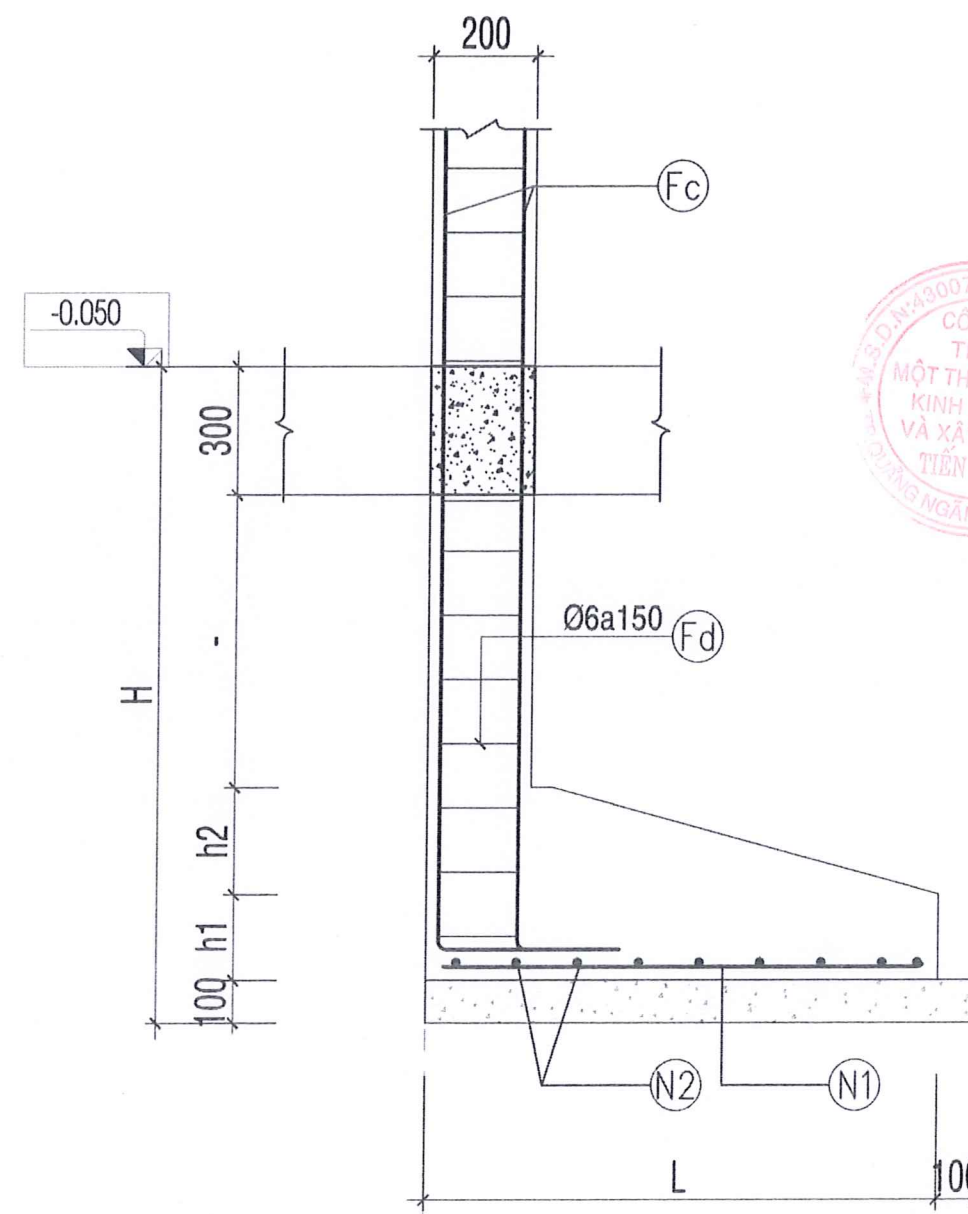

**MẶT CẮT 1-1**

**BẢNG THỐNG KÊ MÓNG**

| TÊN MÓNG | KÍCH THƯỚC<br>B x L | h1  | h2  | H    | CÓT THÉP |         |      | SỐ<br>LƯỢNG |
|----------|---------------------|-----|-----|------|----------|---------|------|-------------|
|          |                     |     |     |      | N1       | N2      | Fc   |             |
| M1       | 1400x1400           | 250 | 250 | 1700 | Ø12a150  | Ø12a150 | 4Ø14 | 03          |
| M2       | 1600x1400           | 250 | 250 | 1700 | Ø12a150  | Ø12a150 | 4Ø16 | 06          |