

CỘNG HOÀ XÃ HỘI CHỦ NGHĨA VIỆT NAM



ĐỘC LẬP - TỰ DO - HẠNH PHÚC

HỒ SƠ XIN PHÉP XÂY DỰNG


CHỦ NHÀ: PHAN THÀNH NHÂN

ĐỊA CHỈ : THỬA ĐẤT SỐ: 267 - TỜ BẢN ĐỒ SỐ : 20
XÃ TỊNH KỲ - THÀNH PHỐ QUẢNG NGÃI - TỈNH QUẢNG NGÃI


QUẢNG NGÃI, THÁNG 4 NĂM 2025

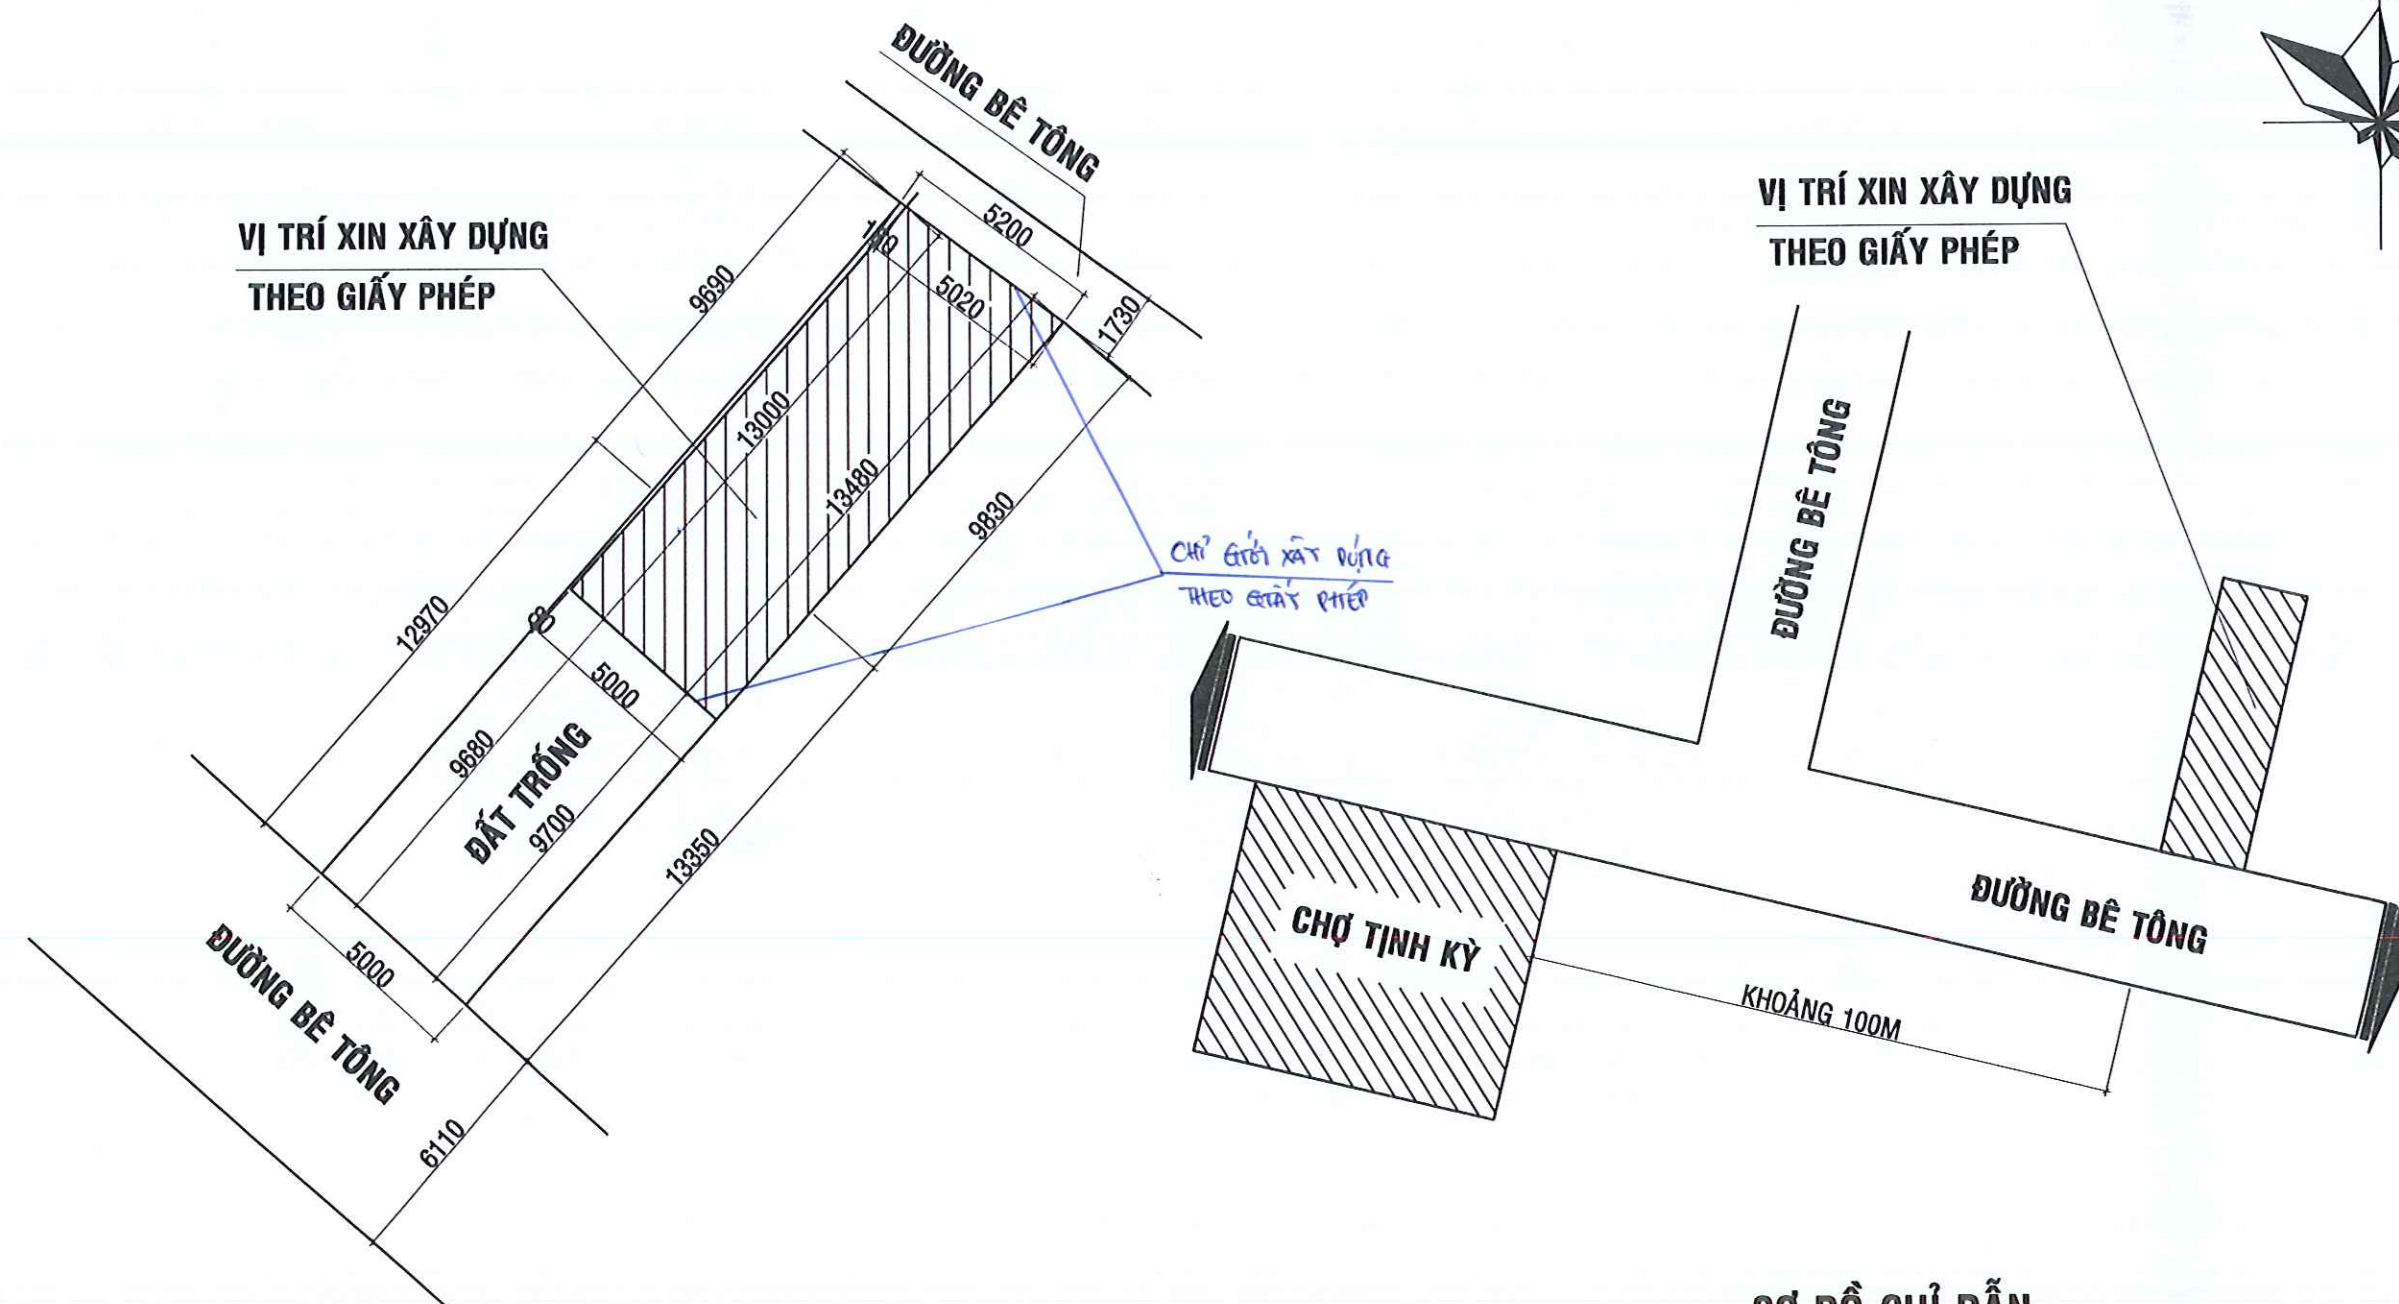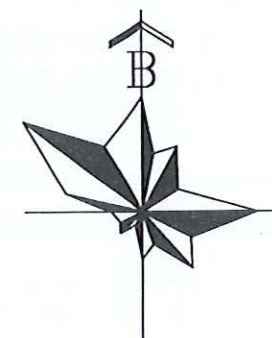

GHI CHÚ:

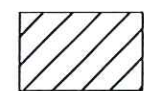

PHẦN ĐẤT XIN PHÉP XÂY DỰNG

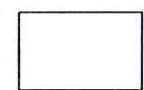


PHẦN ĐẤT TRỐNG


MẶT BẰNG VỊ TRÍ TL 1/100

SƠ ĐỒ CHỈ DẪN


UBND THÀNH PHỐ QUẢNG NGÃI	THIẾT KẾ NHÀ Ở HỘ GIA ĐÌNH CHỦ HỘ: PHAN THÀNH NHÂN		SỐ NHÀ: THỪA ĐẤT SỐ: 267 TỜ BẢN ĐỒ SỐ : 20 ĐƯỜNG: TỔ: XÃ : TỊNH KỲ THÀNH PHỐ QUẢNG NGÃI
PHÒNG KT, HT VÀ ĐÔ THỊ TRƯỞNG PHÒNG	MẶT BẰNG VỊ TRÍ SƠ ĐỒ CHỈ DẪN		
KIỂM TRA Trần Quang Sỹ	THIẾT KẾ KS. CAO VĂN KHÔI	CHỦ HỘ PHAN THÀNH NHÂN	BV: 01/10-> 10/10 HOÀN THÀNH: 4/2025

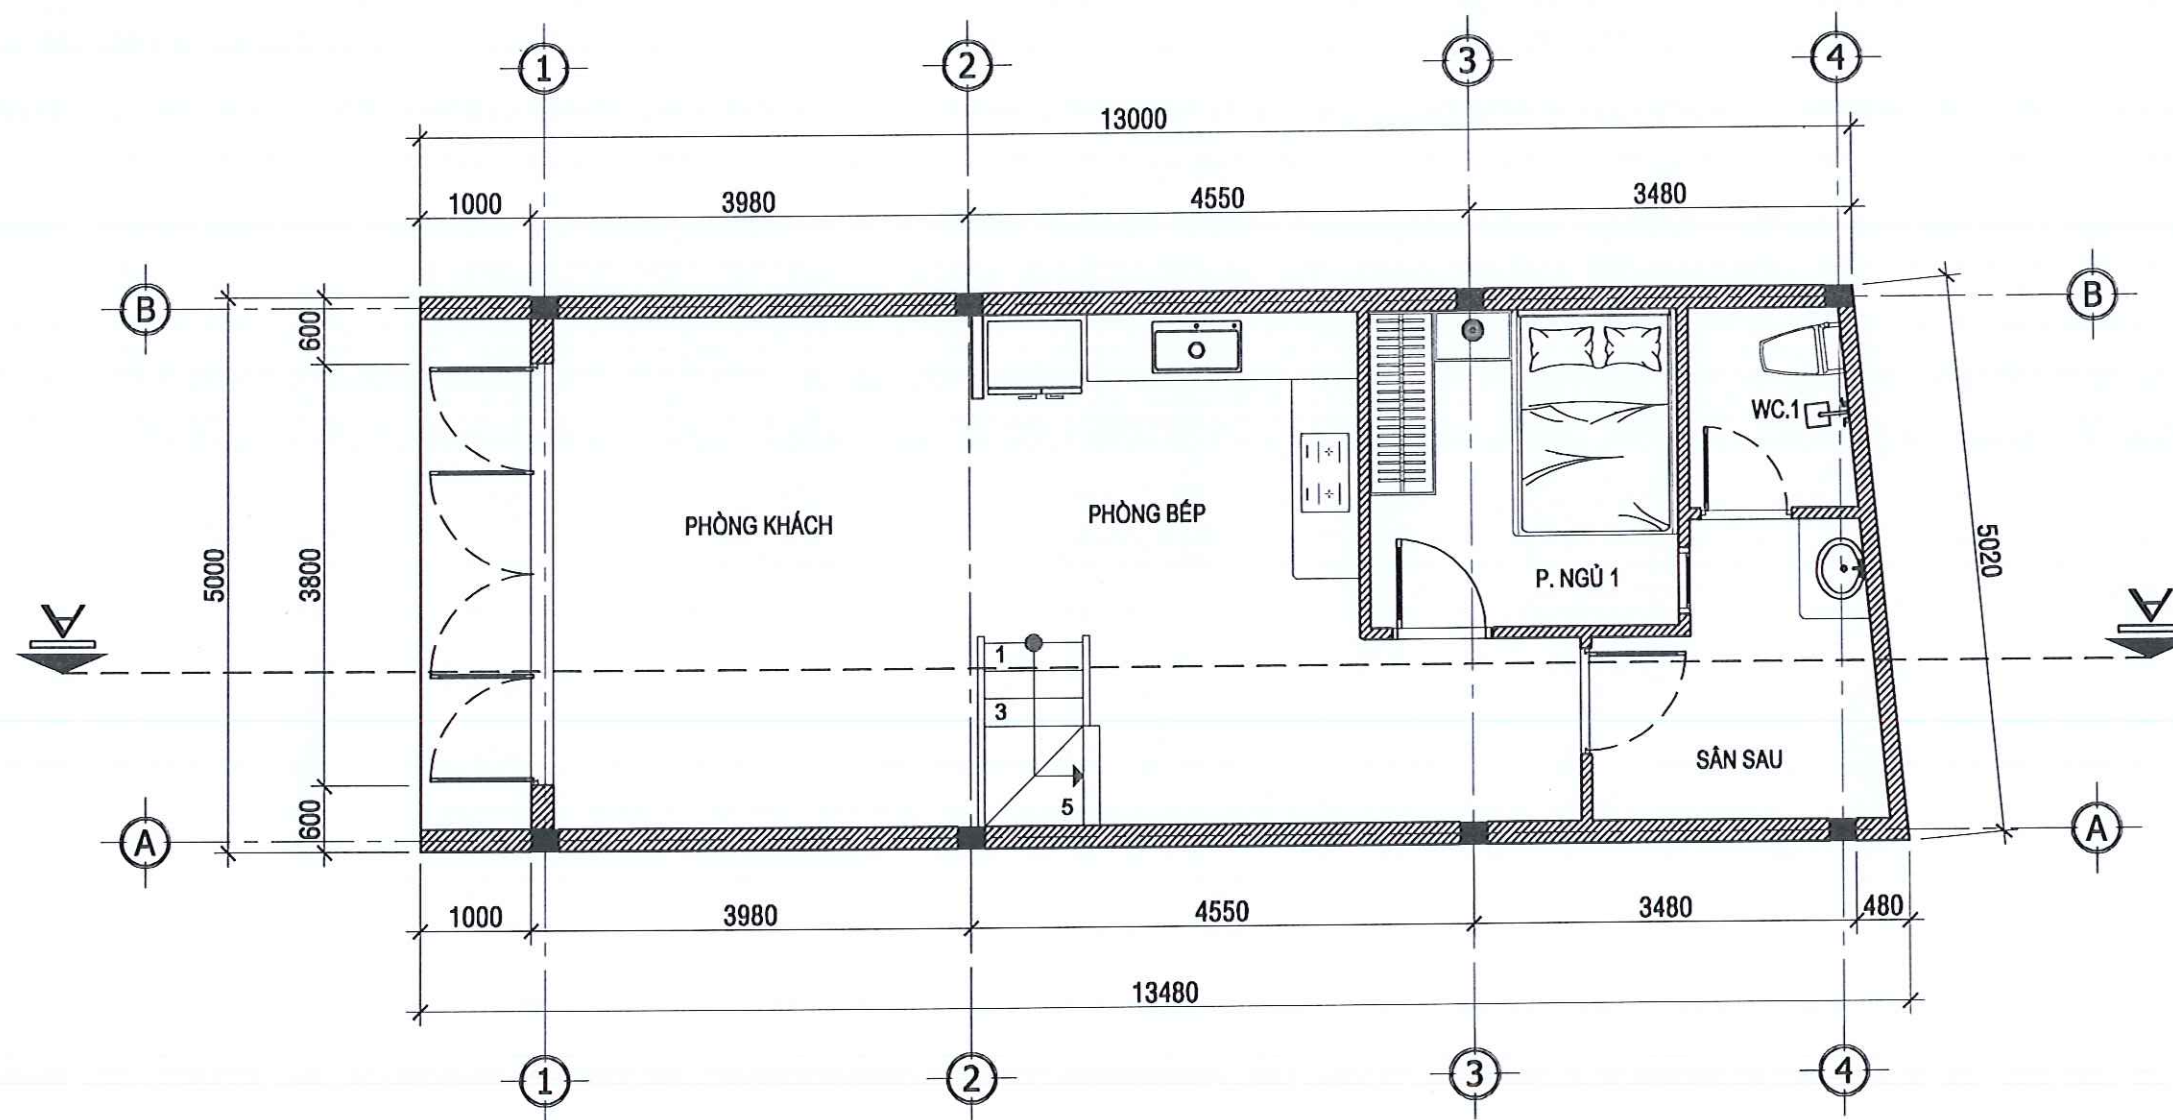

MẶT BẰNG TẦNG 1 TL : 1/100

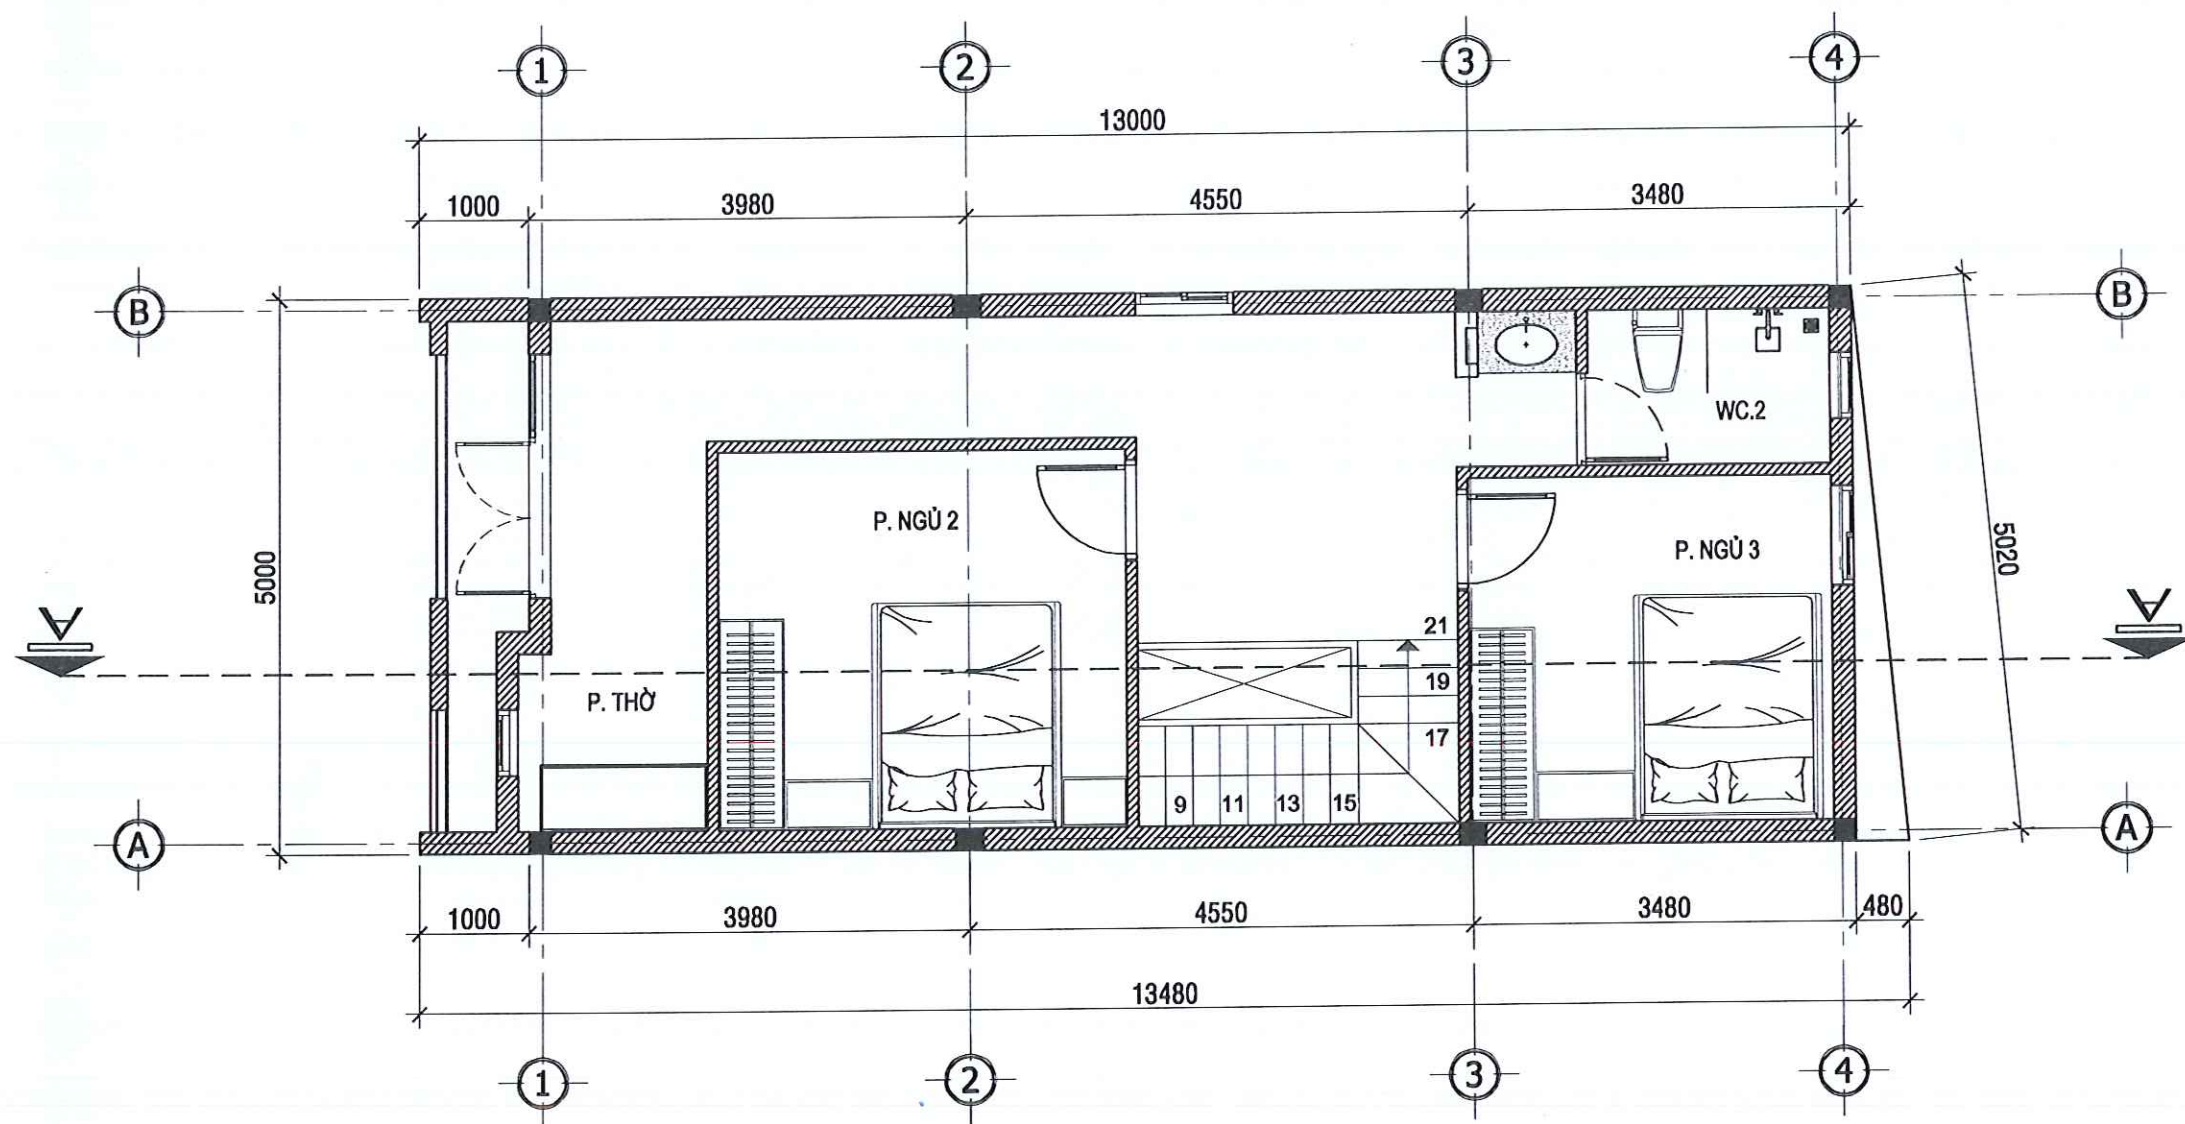


MẶT BẰNG TẦNG 2 TL : 1/100

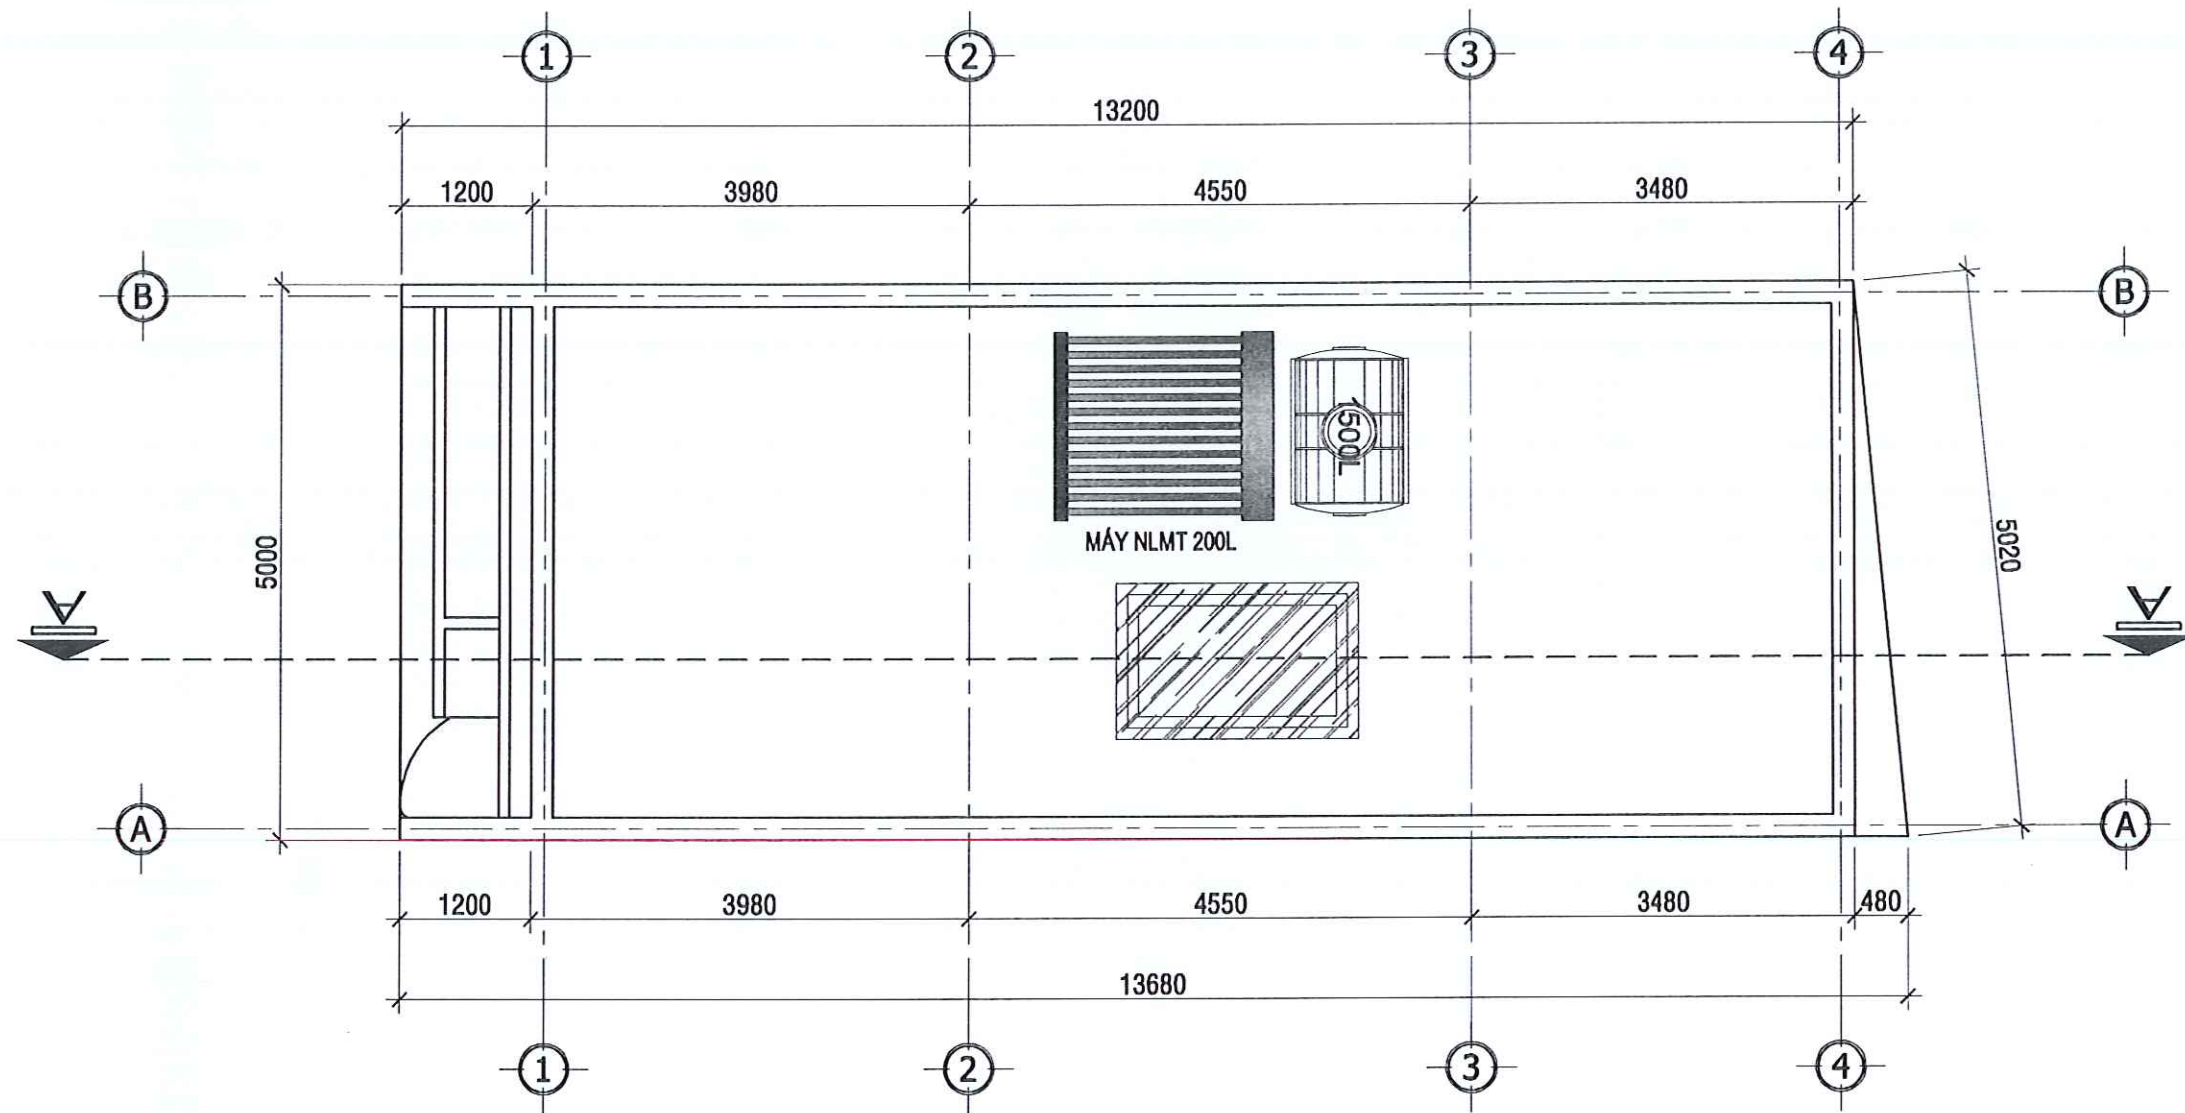


MẶT BẰNG MÁI TL : 1/100


Ruby

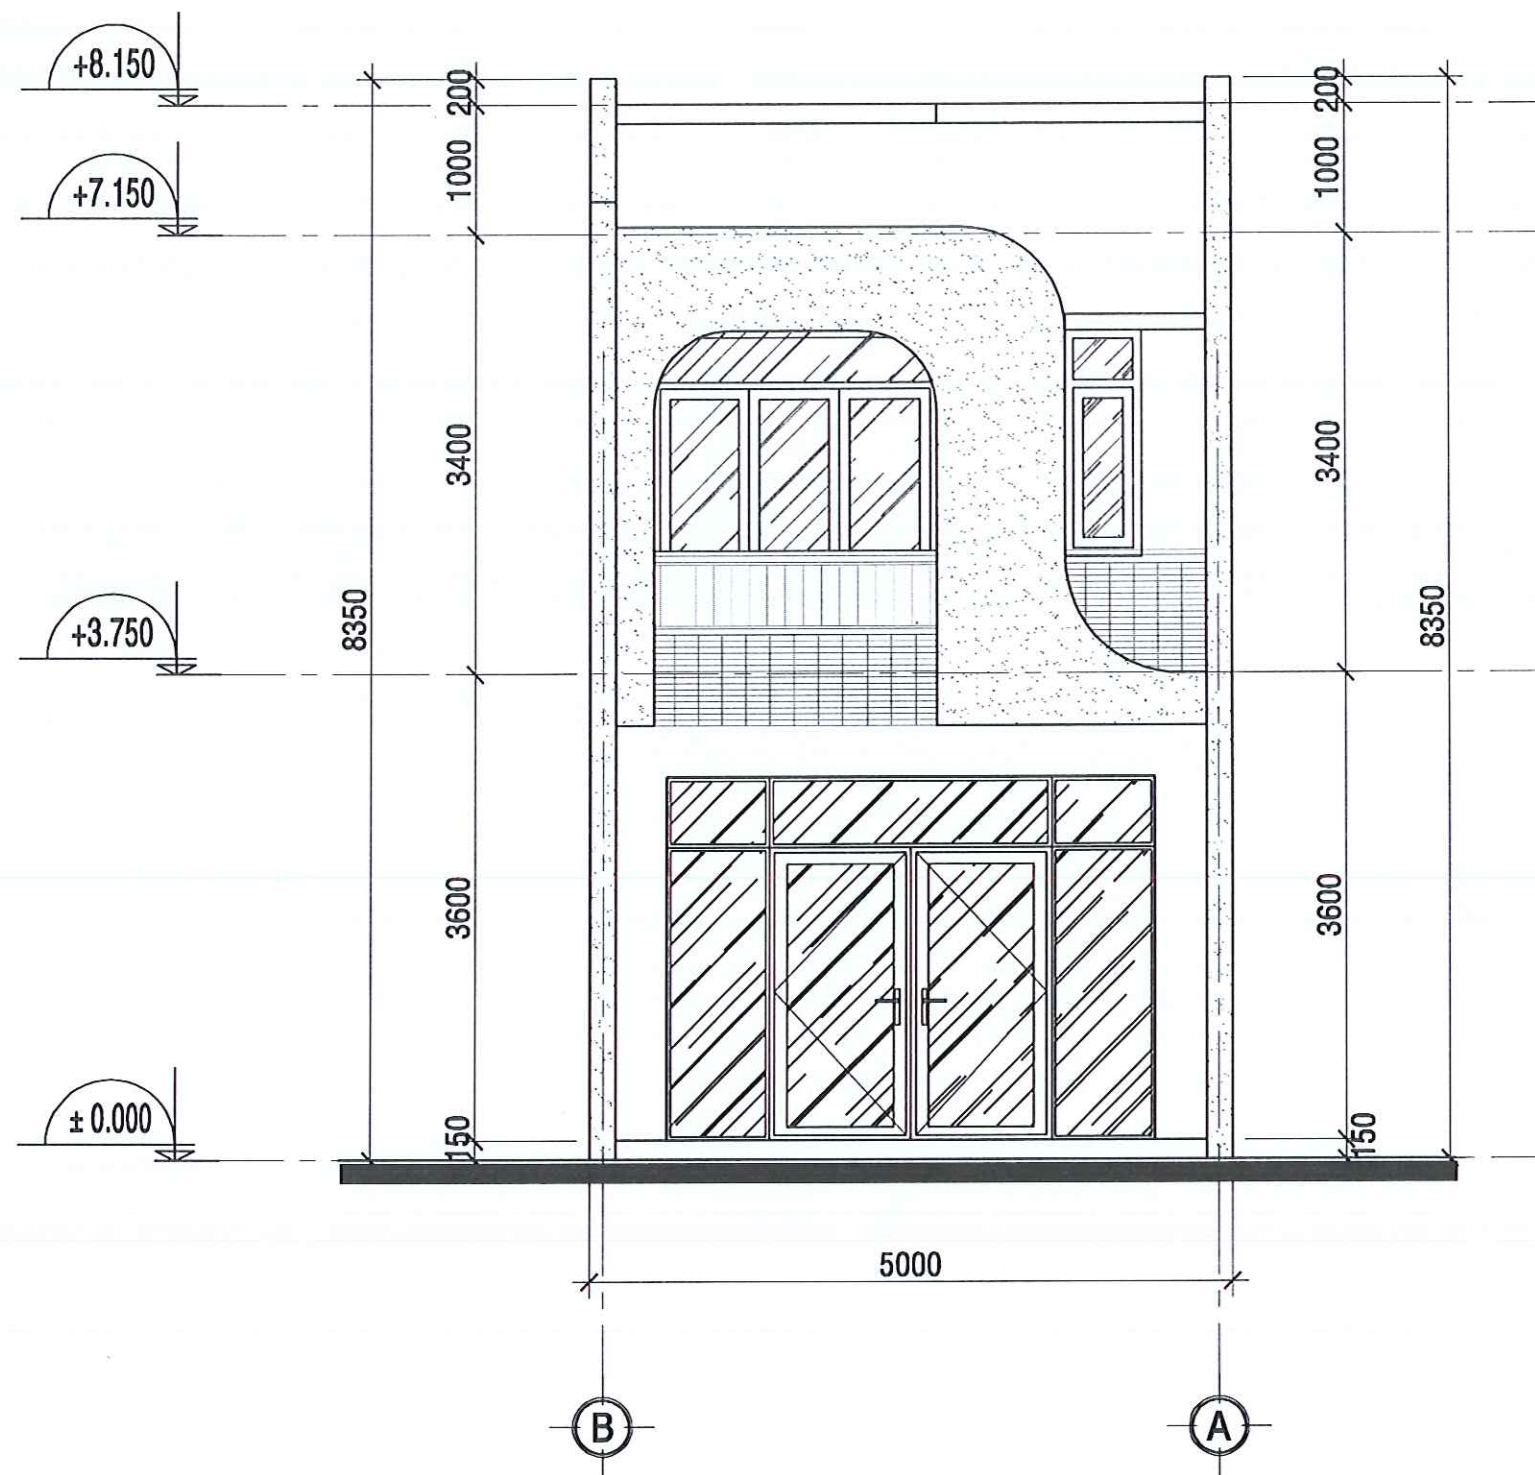

MẶT ĐỨNG CHÍNH TL: 1/100

05
10

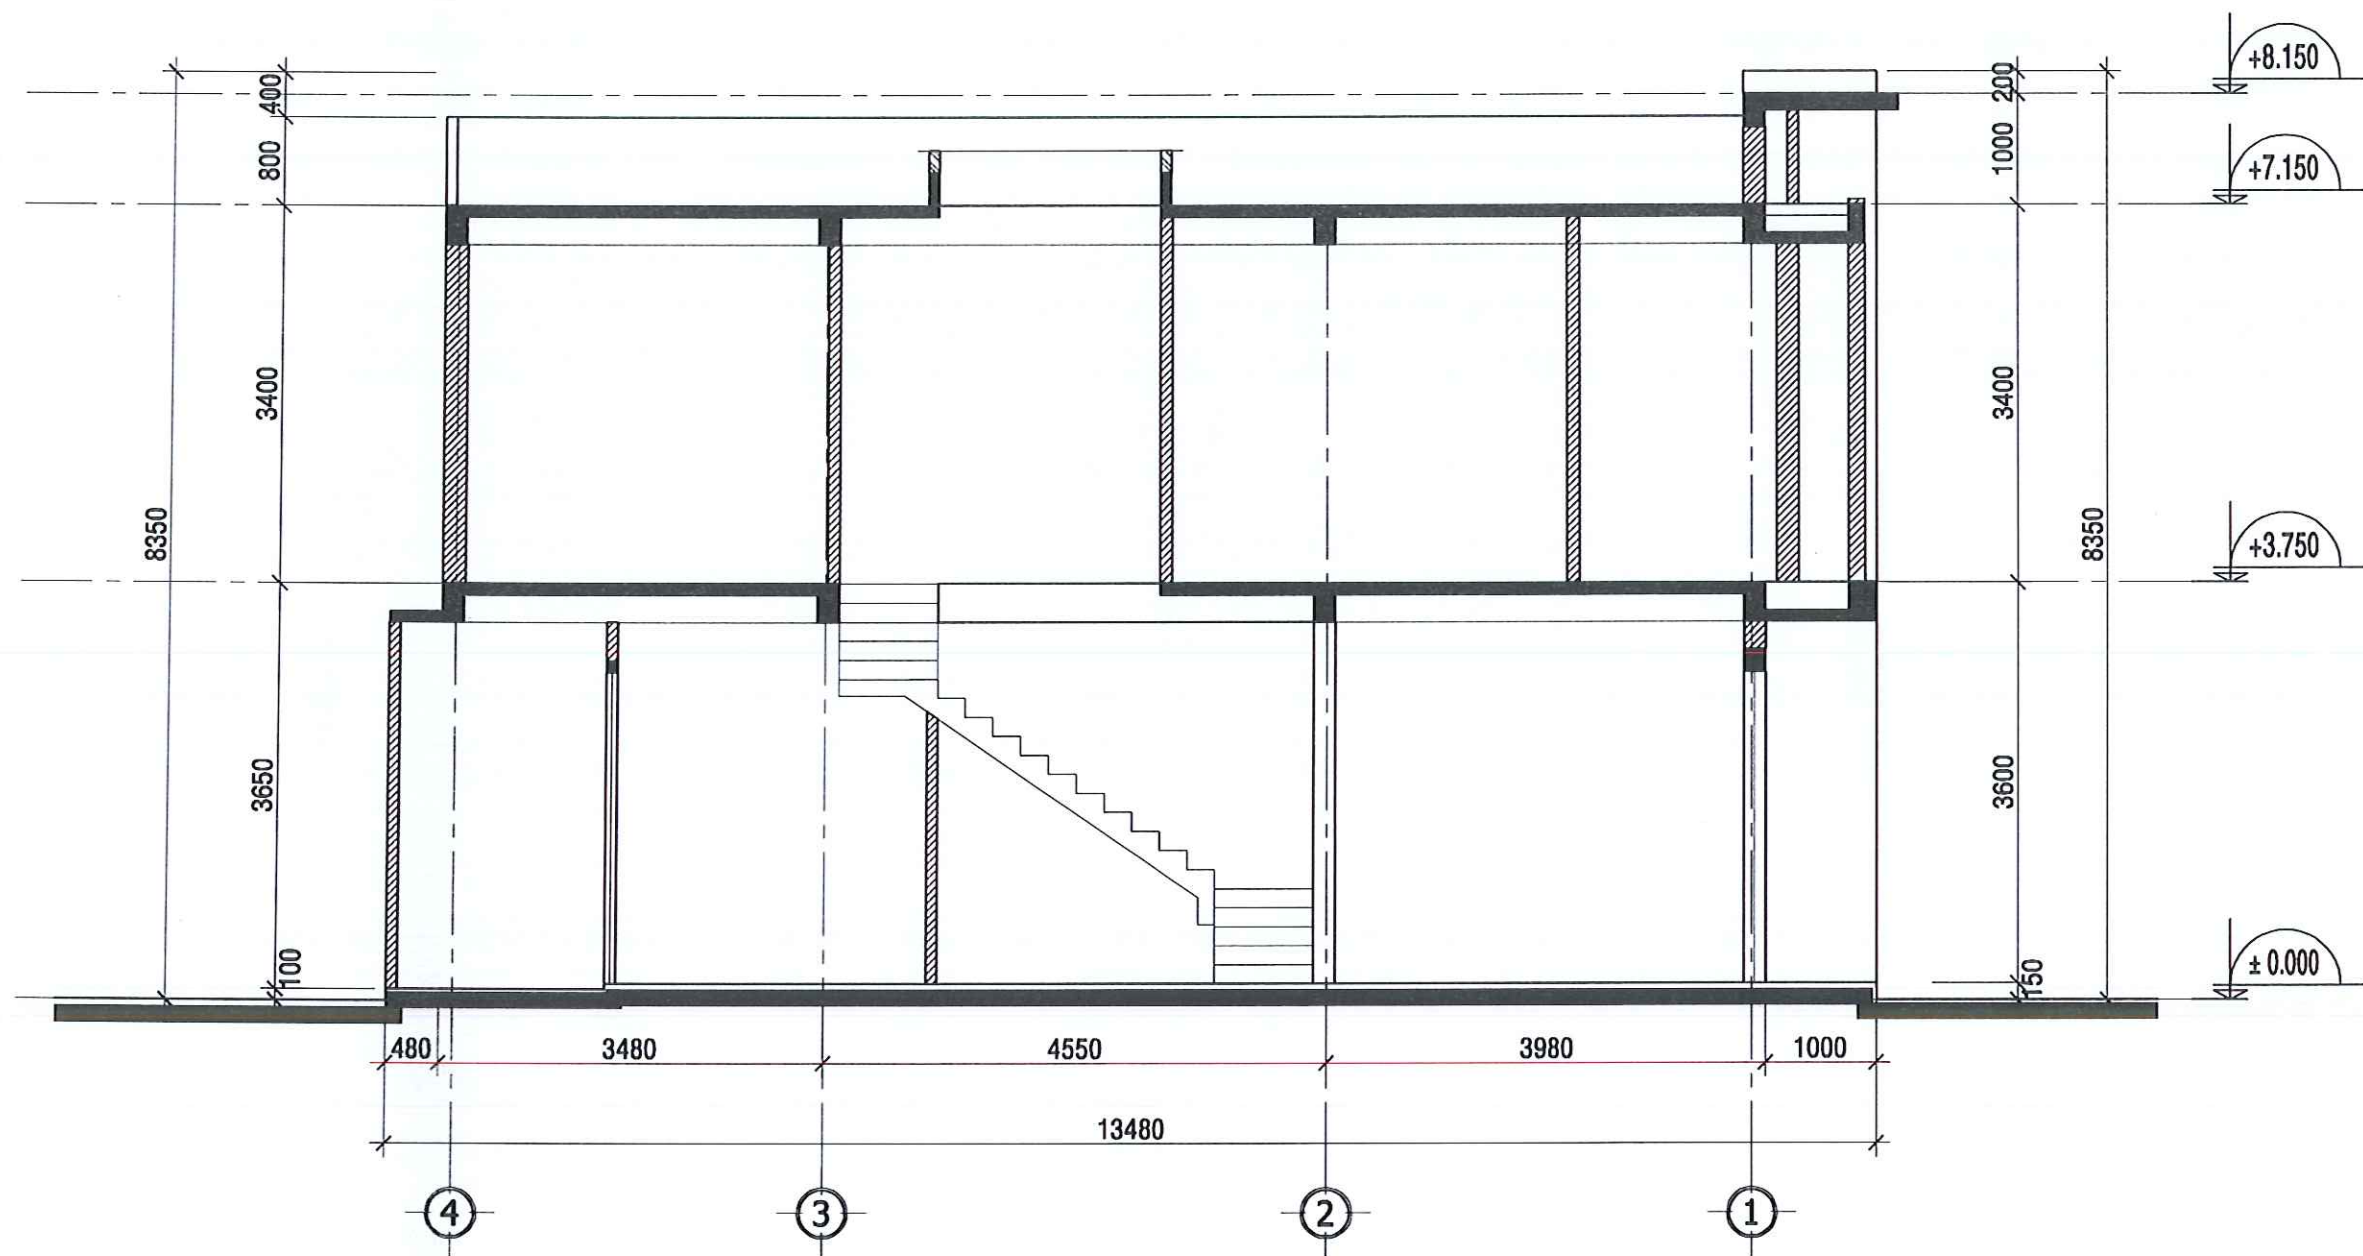

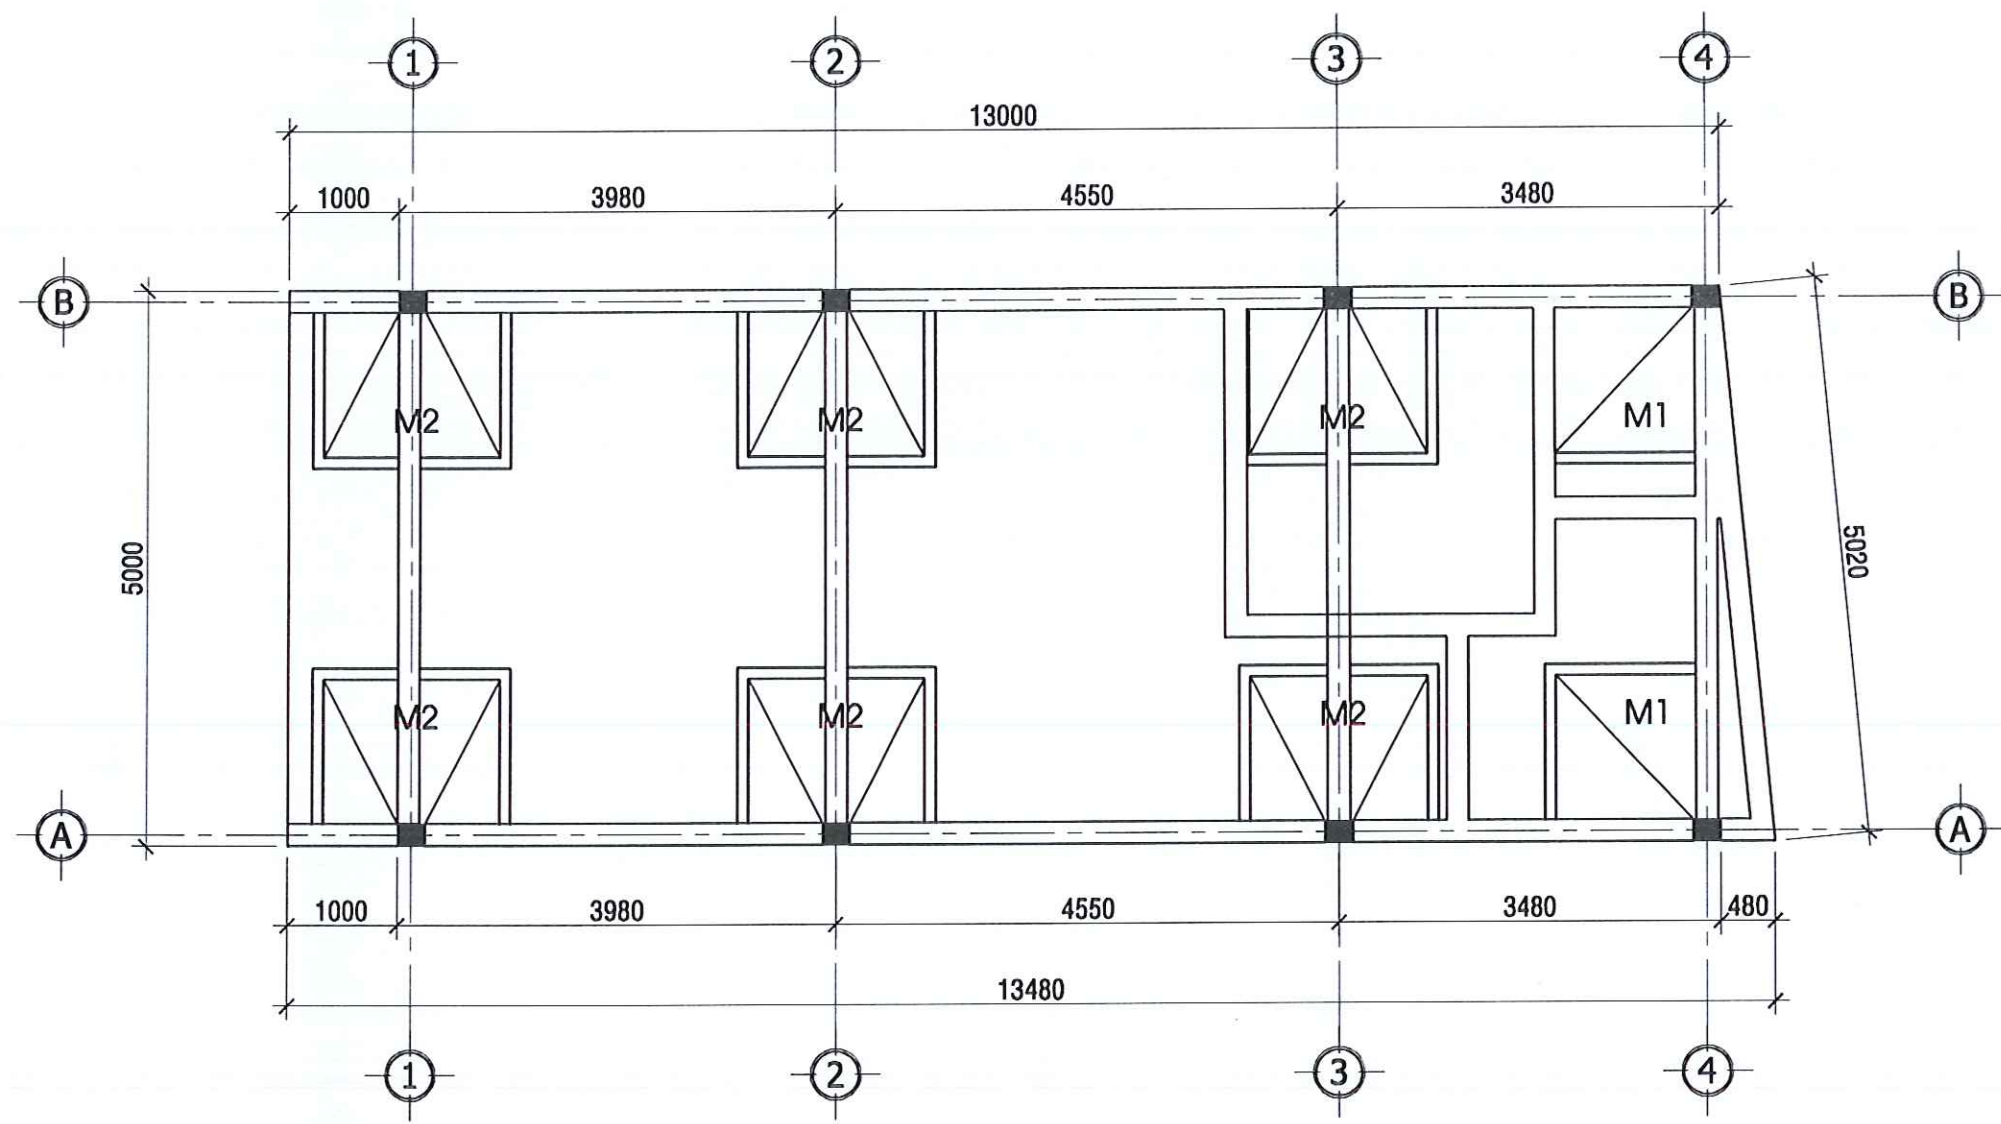


MẶT BẰNG MÓNG TL : 1/100


Ruby

07


10

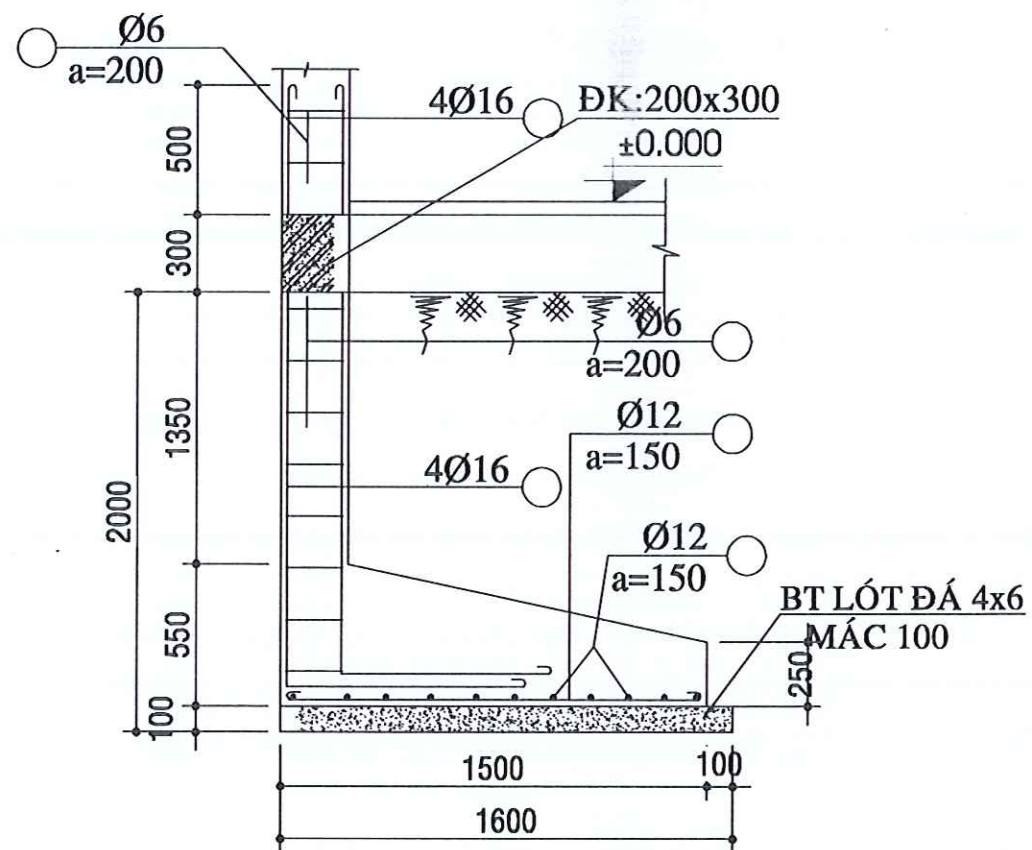


MC A - A TL:1/50

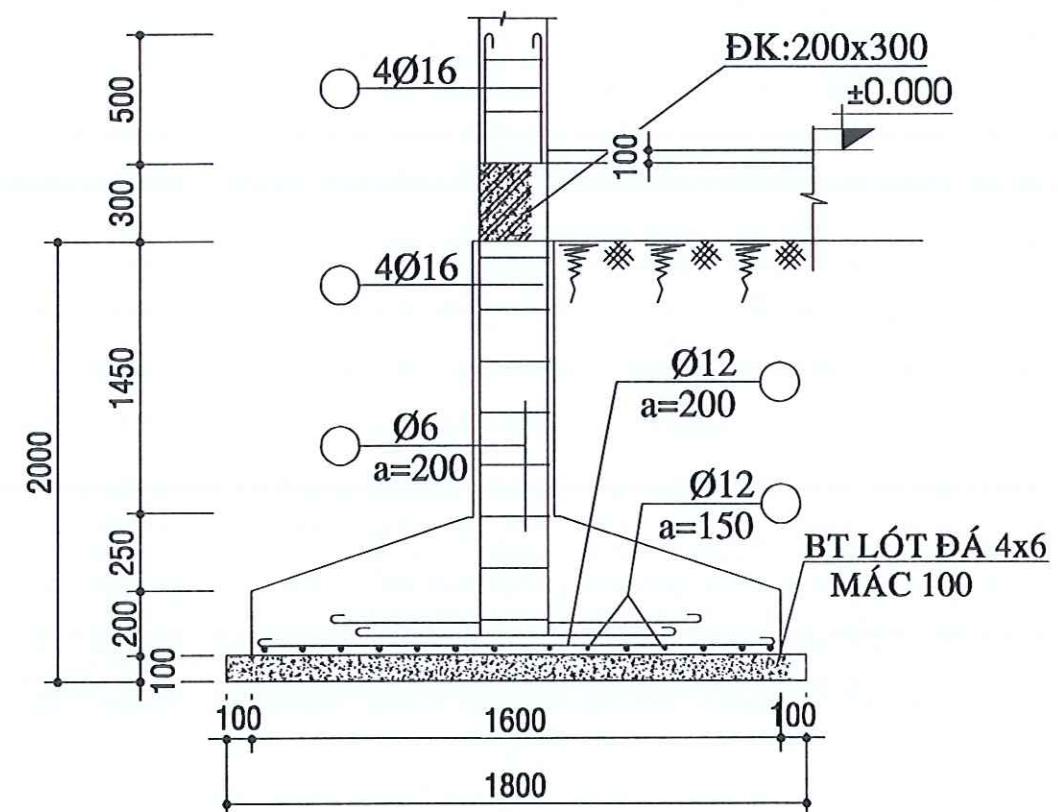


MC B - B TL:1/50

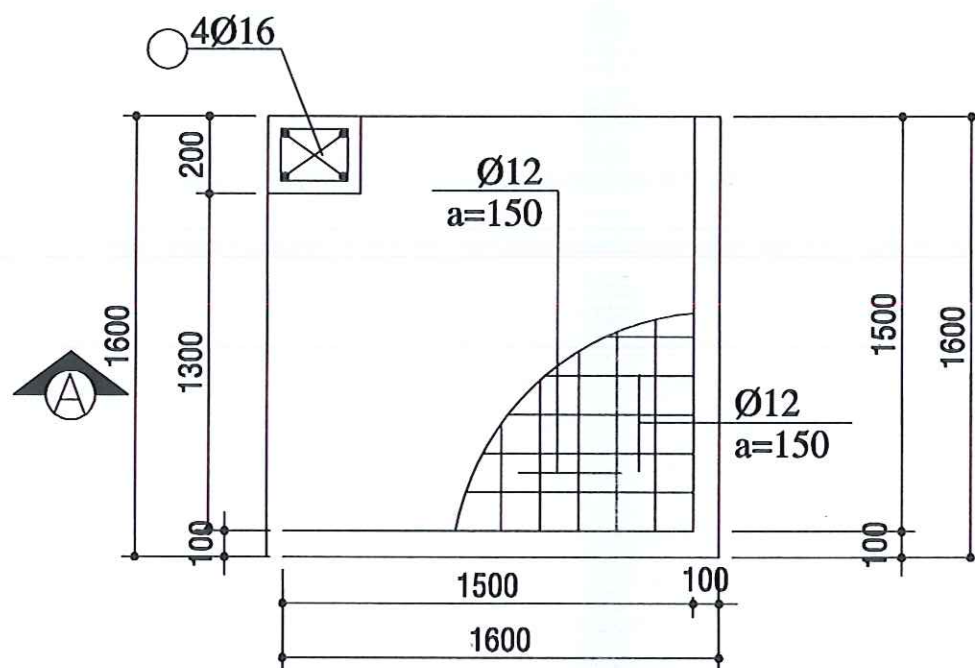

MB MÓNG M1 TL:1/50

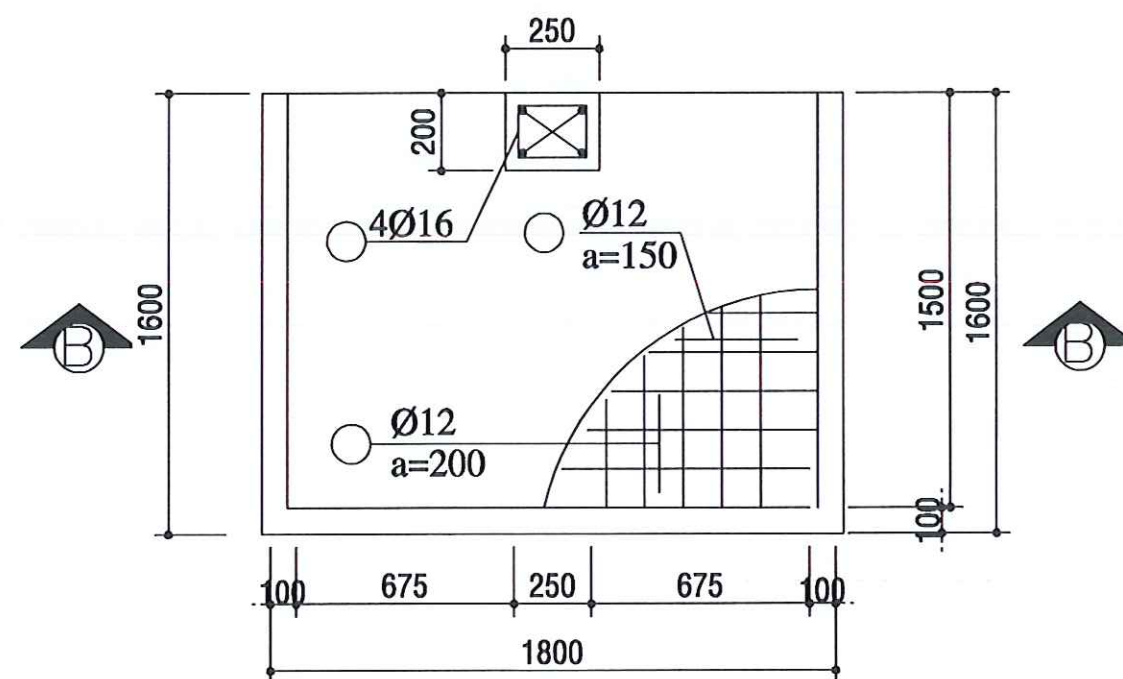

MB MÓNG M2 TL:1/50

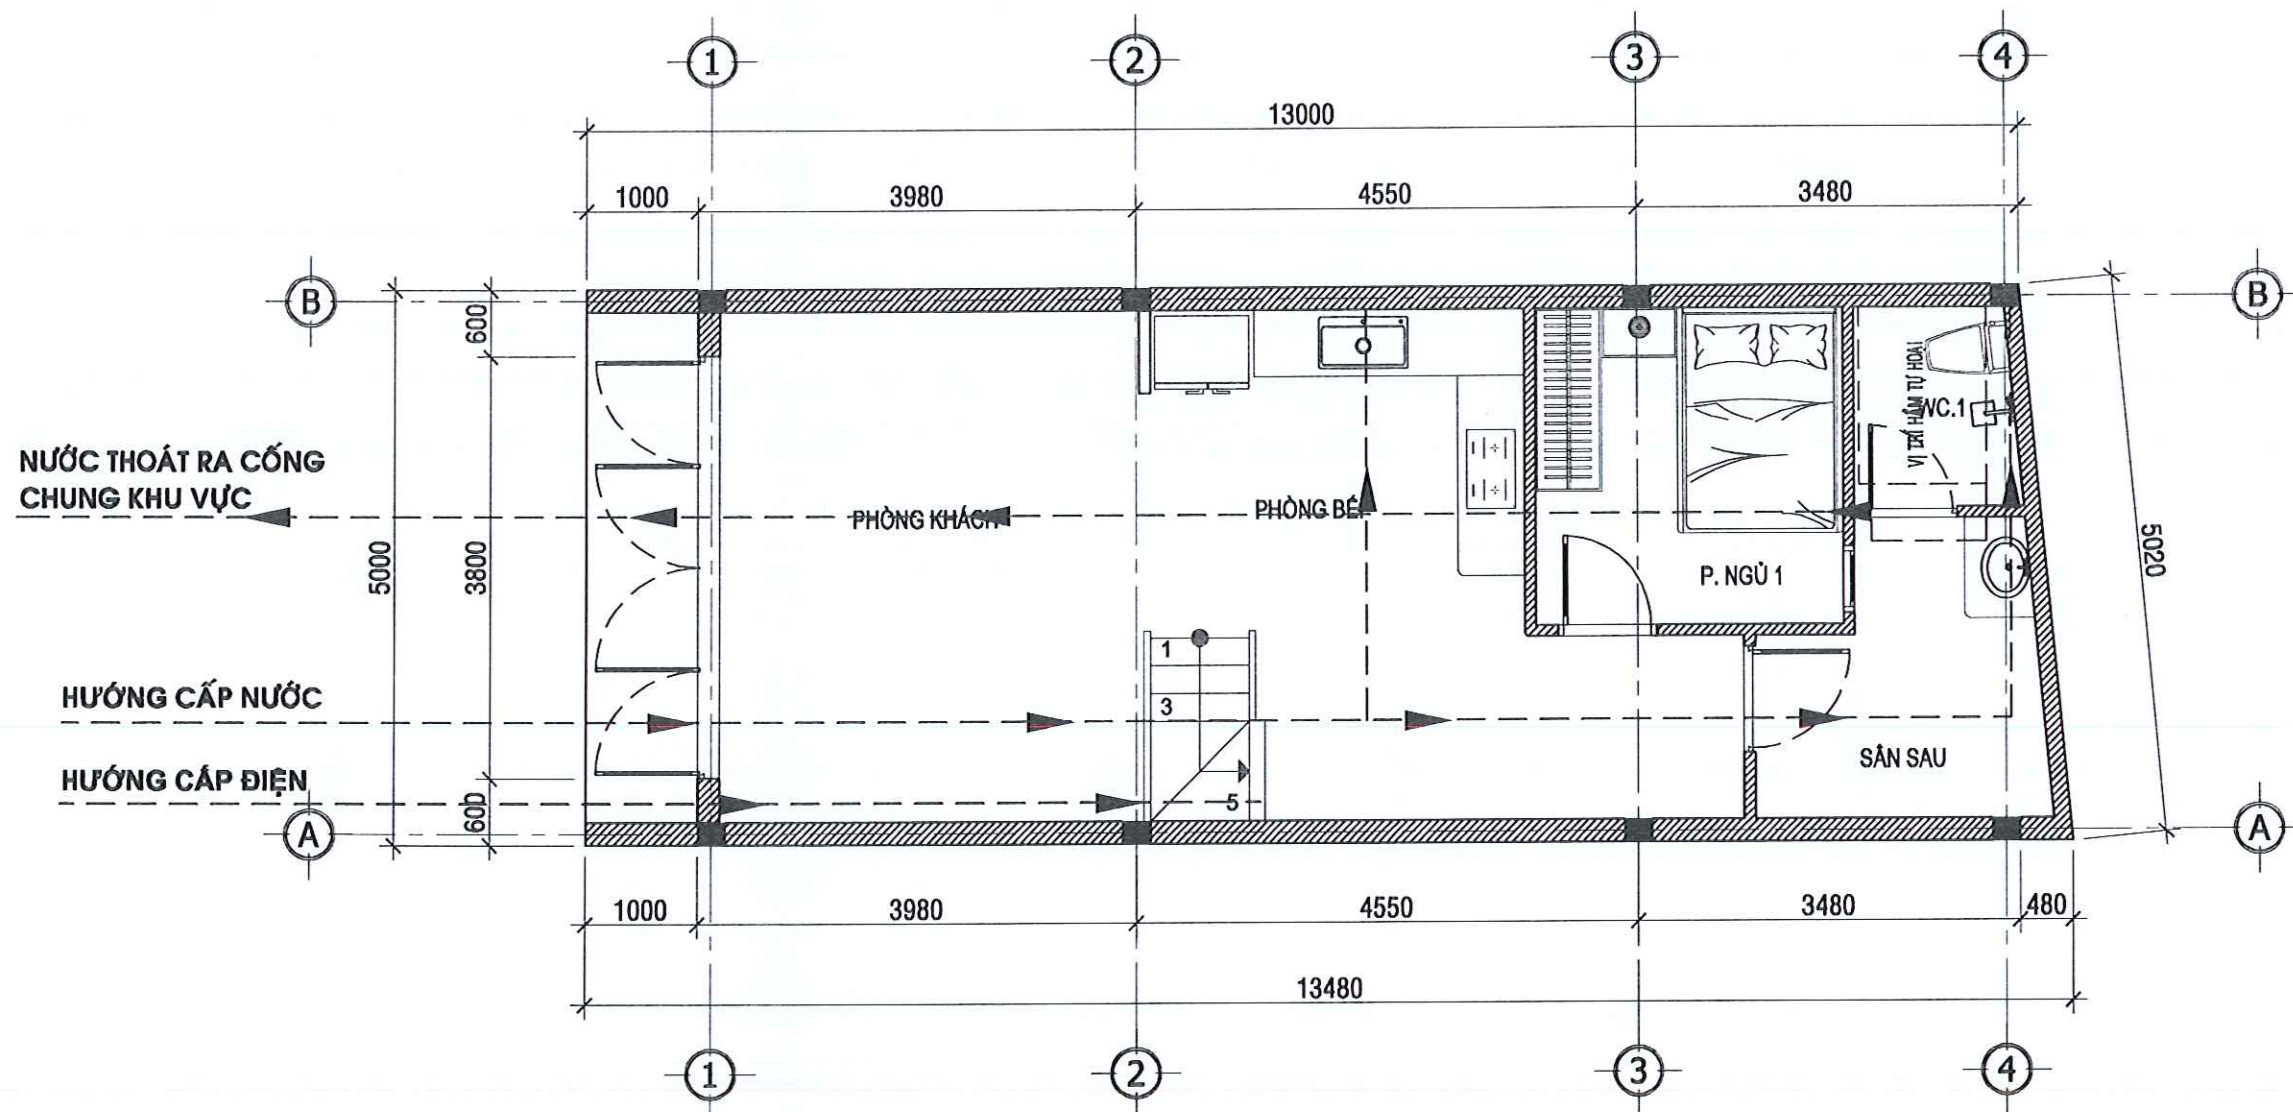

MẶT BẰNG CẤP THOÁT NƯỚC, CẤP ĐIỆN TL : 1/100

Ruby

09

10

CHÚ THÍCH

a

- ĐÀN NẤP BTCT MẮC 200 DÀY 100
- KHOẢNG TRỐNG DÀY 200
- LỚP NƯỚC CỐ ĐỊNH DÀY 1200
- LẮNG VỮA XM MẮC 75, 2 LỚP
- LỚP GẠCH CHỈ DÀY 60 LỚT VỮA XM MẮC 75
- BT LÓT ĐÁ MẮC 150 ĐÁ 4 X 6 DÀY 200

b

- ĐÀN NẤP BTCT MẮC 200 DÀY 100
- KHOẢNG TRỐNG
- MÁNG LỌC BTCT MẮC 200 DÀY 100
- LỚP THAN CỎI DÀY 175
- LỚP THAN XÍ DÀY 175
- LỚP GẠCH VỠ 30 X 30 DÀY 175
- LỚP GẠCH VỠ 60 X 60 DÀY 175
- ĐÀN LỌC BT MẮC 200, CỎ LỖ Ø20
- KHOẢNG TRỐNG DÀY 160
- LẮNG VỮA XM MẮC 75, 2 LỚP
- BT LÓT ĐÁ MẮC 150 ĐÁ 4 X 6 DÀY 200

GHI CHÚ

NỀN KHU VỆ SINH LÁT GẠCH CHỐNG TRƯỢT

TƯỜNG TRONG PHÒNG KHU VỆ SINH ỚP GẠCH MEN CAO 1200


ỐNG THOÁT NƯỚC RỬA TRONG NHÀ DẪN RA HỐ GA NGOÀI NHÀ

ỐNG THÔNG HƠI VƯỢT QUA MÁI 0.5m


TOÀN BỘ ĐÉN TRONG CỦA BỂ XÍ TỰ HOẠI TRÁT VỮA XM 75#

TRÁT LÀM 2 LẦN LẦN 1 DÀY 25 LẦN 2 DÀY 10

MÓNG TẠI VỊ TRÍ ĐẶT BỂ TỰ HOẠI ĐẶT SÂU HƠN ĐÁY BỂ TỰ HOẠI

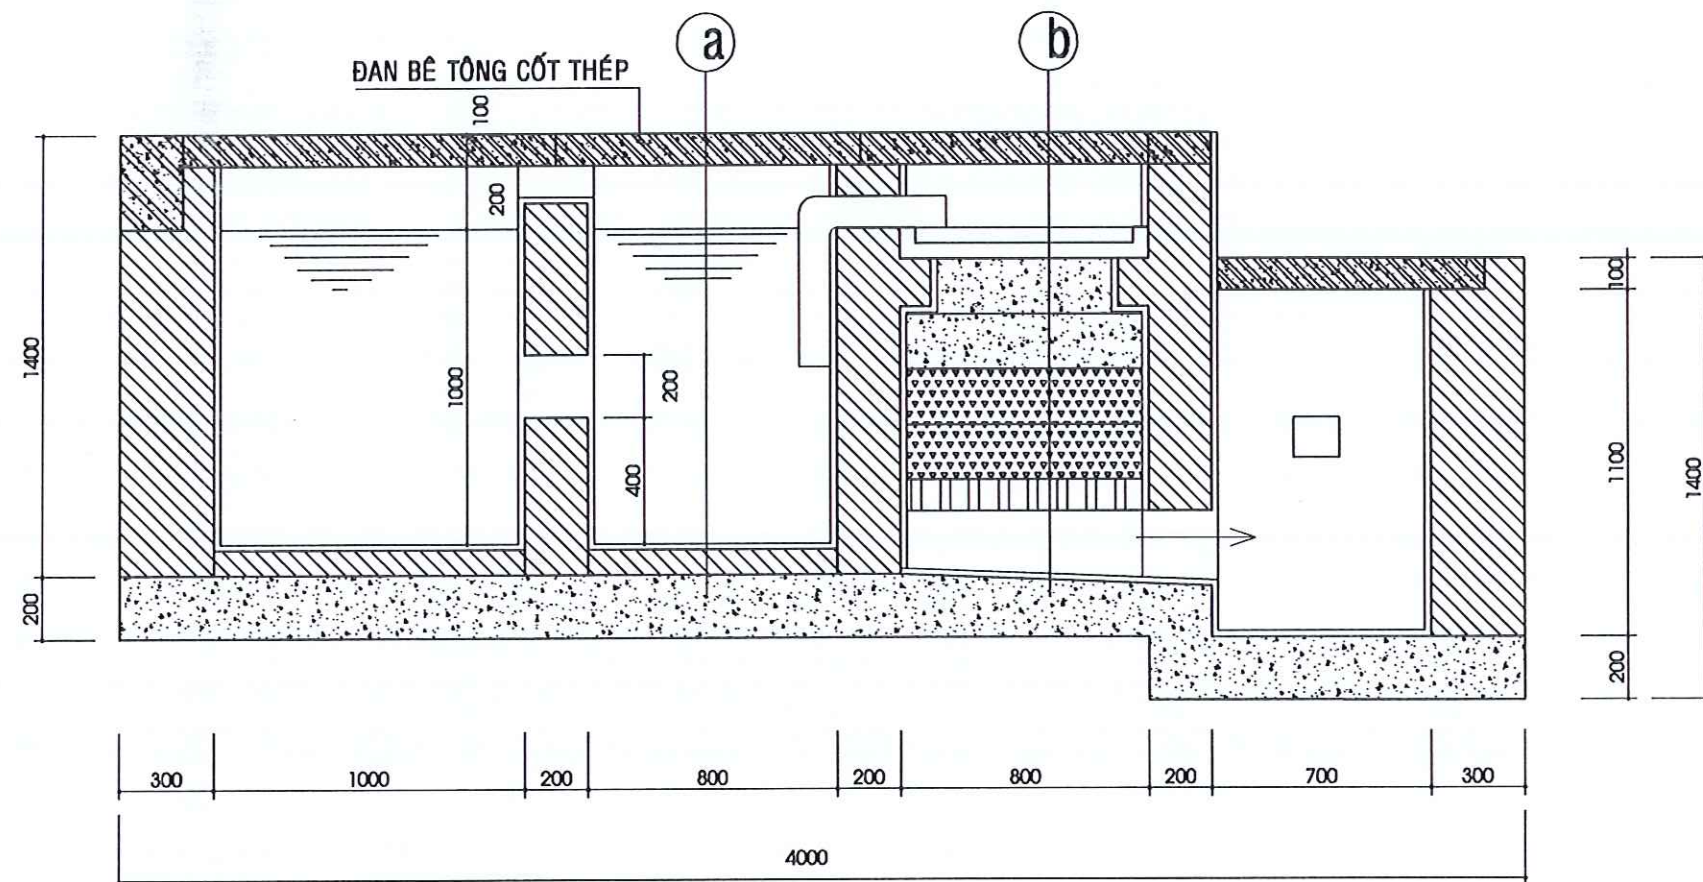

MẶT CẮT 1-1

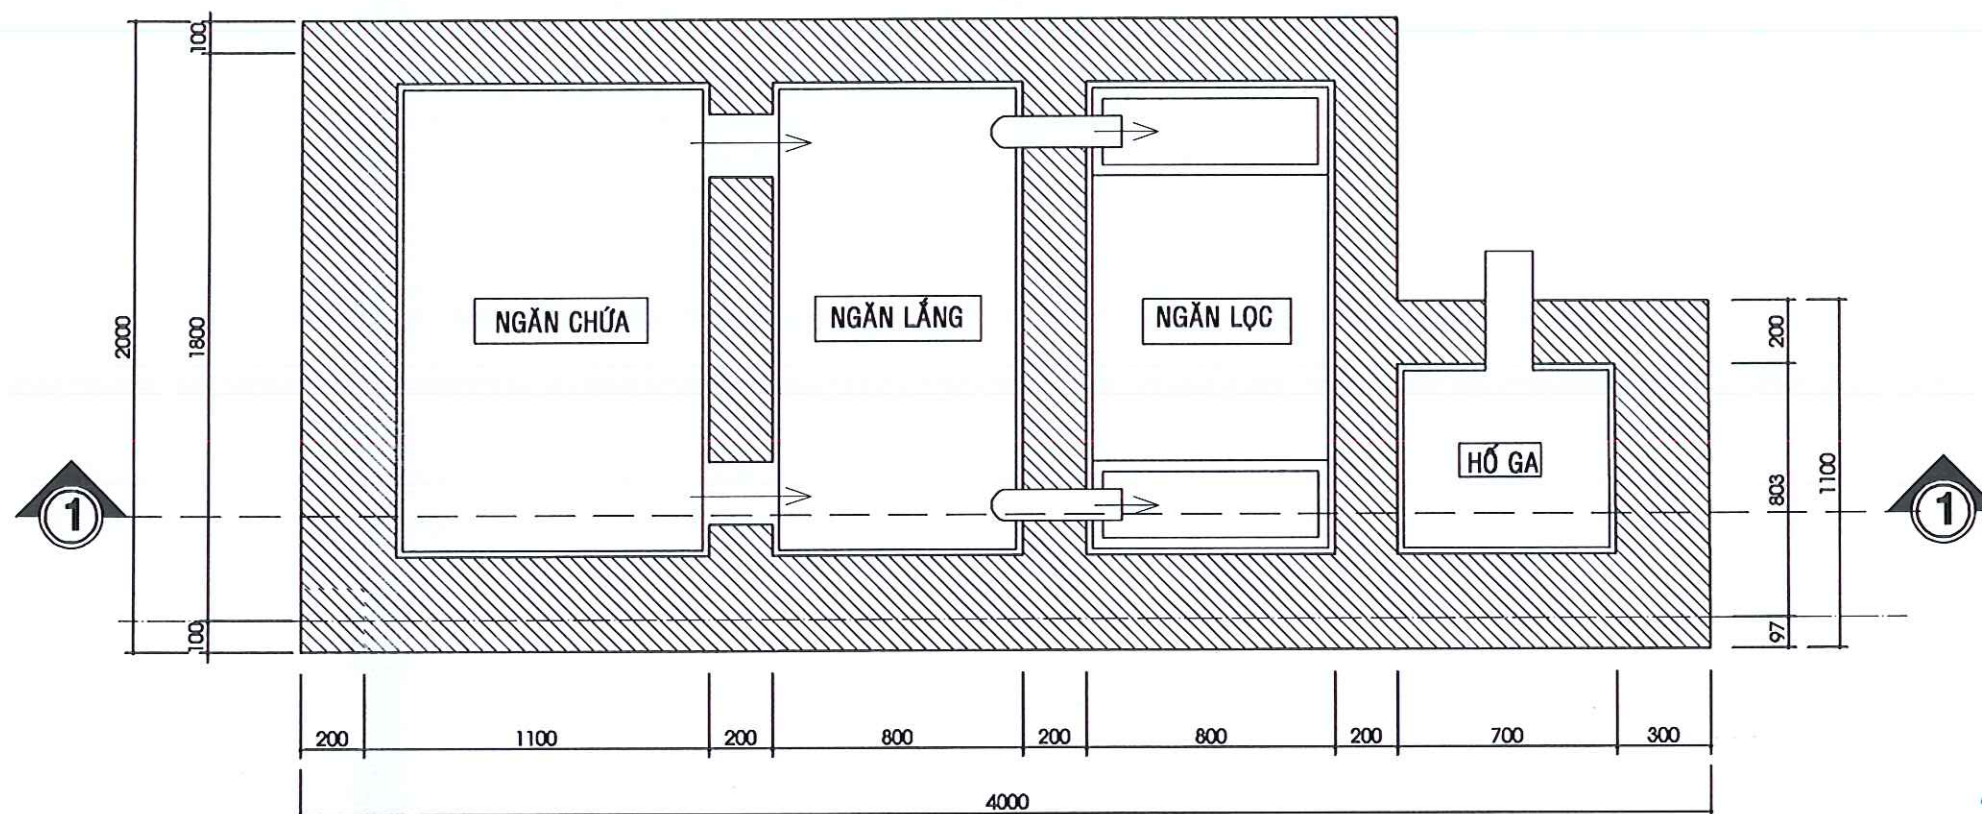

MẶT BẰNG HẦM TỰ HOẠI

10

10