


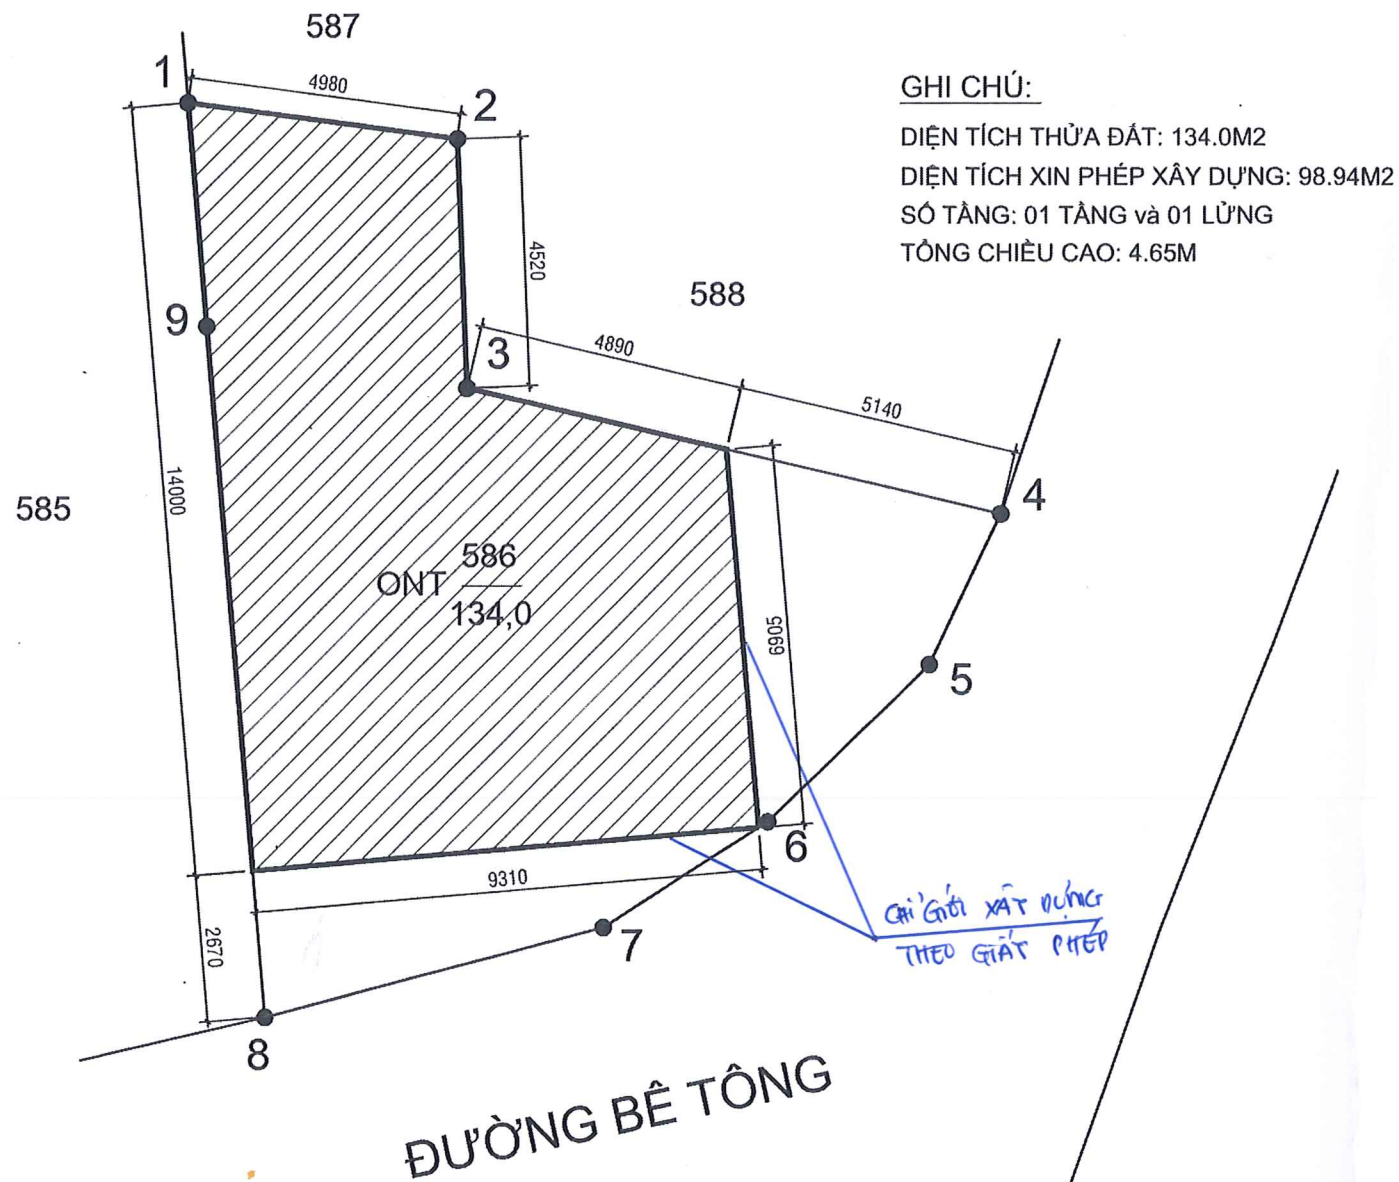

MẶT BẰNG ĐỊNH VỊ CÔNG TRÌNH




VỊ TRÍ ĐẤT XIN PHÉP XÂY DỰNG




DIỆN TÍCH ĐẤT TRỎNG


CẠNH	CHIỀU DÀI (M)
1 - 2	4.98
2 - 3	4.52
3 - 4	10.03
4 - 5	3.04
5 - 6	4.11
6 - 7	3.57
7 - 8	6.42
8 - 9	12.60
9 - 1	4.07

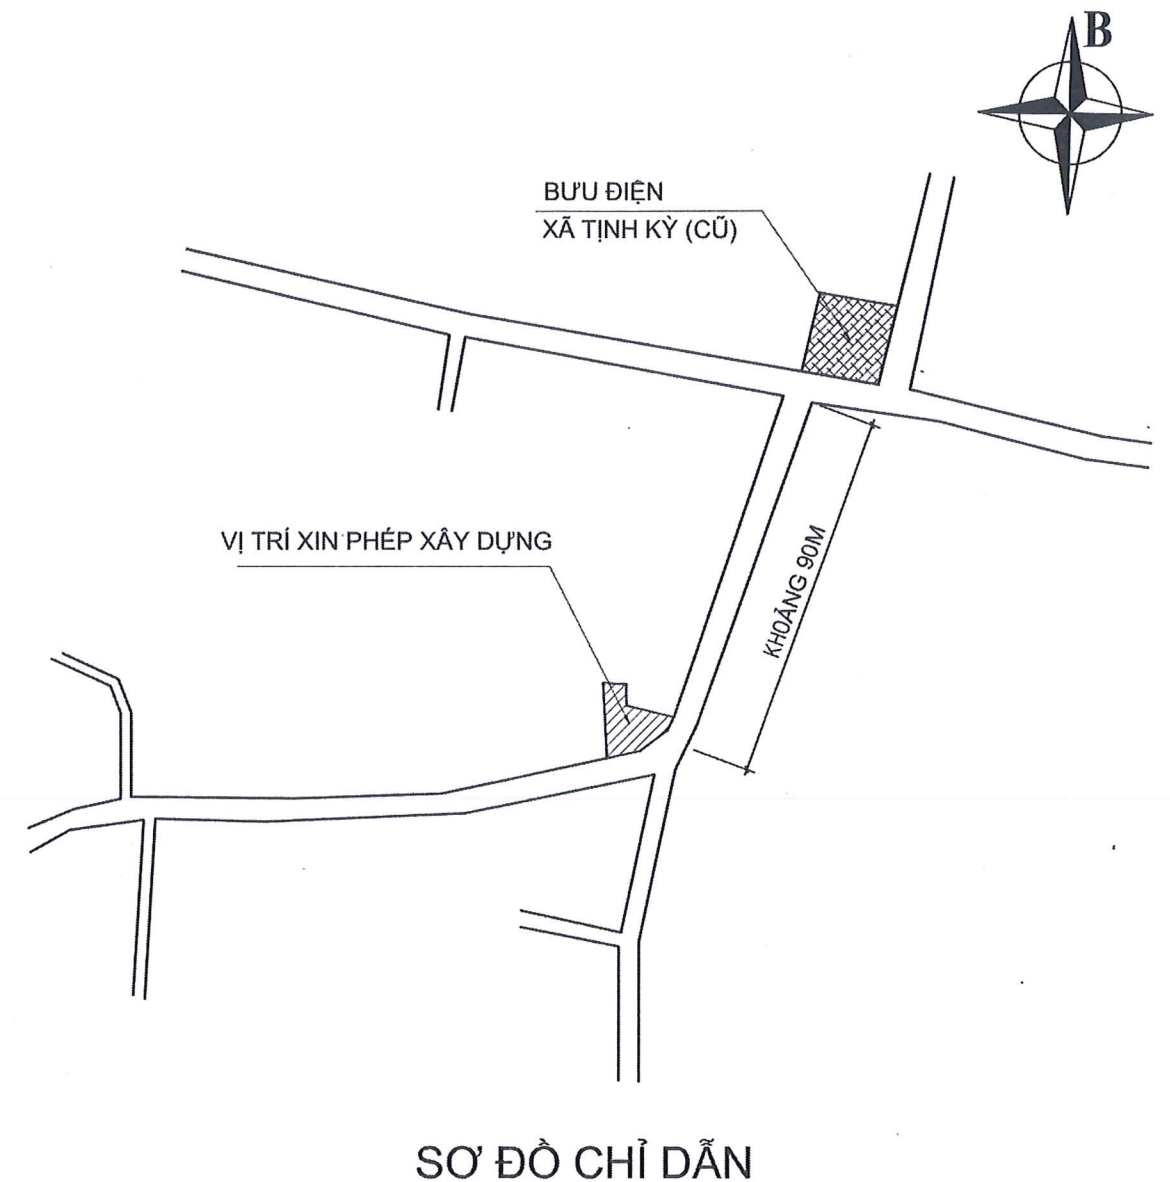


ỦY BAN NHÂN DÂN XÃ TỊNH KHÊ	HỒ SƠ THIẾT KẾ NHÀ Ở GIA ĐÌNH CHỦ HỌ: NGUYỄN KHÁNH HÒA ĐỊA CHỈ: XÃ TỊNH KHÊ - TỈNH QUẢNG NGÃI	THỪA ĐẤT SỐ: 586 TỜ BẢN ĐỒ SỐ: 15 XÃ TỊNH KỲ (CŨ) TỈNH QUẢNG NGÃI
PHÒNG KINH TẾ TRƯỞNG PHÒNG Bach Khôi Nam	CÁC BẢN VẼ MẶT BẰNG, MẶT ĐỪNG, MẶT CẮT, MẶT BẰNG MÓNG, CHI TIẾT MÓNG, ĐÀ KIỀNG CẤP ĐIỆN, CẤP THOÁT NƯỚC, HẦM TỰ HOẠI	
KIỂM TRA	THIẾT KẾ	CHỦ HỌ
 Trần Quang Sy	 KS. TÔN HOÀNG HUY	 NGUYỄN KHÁNH HÒA
		BV 01/10
		HOÀN THÀNH THÁNG 8/2025

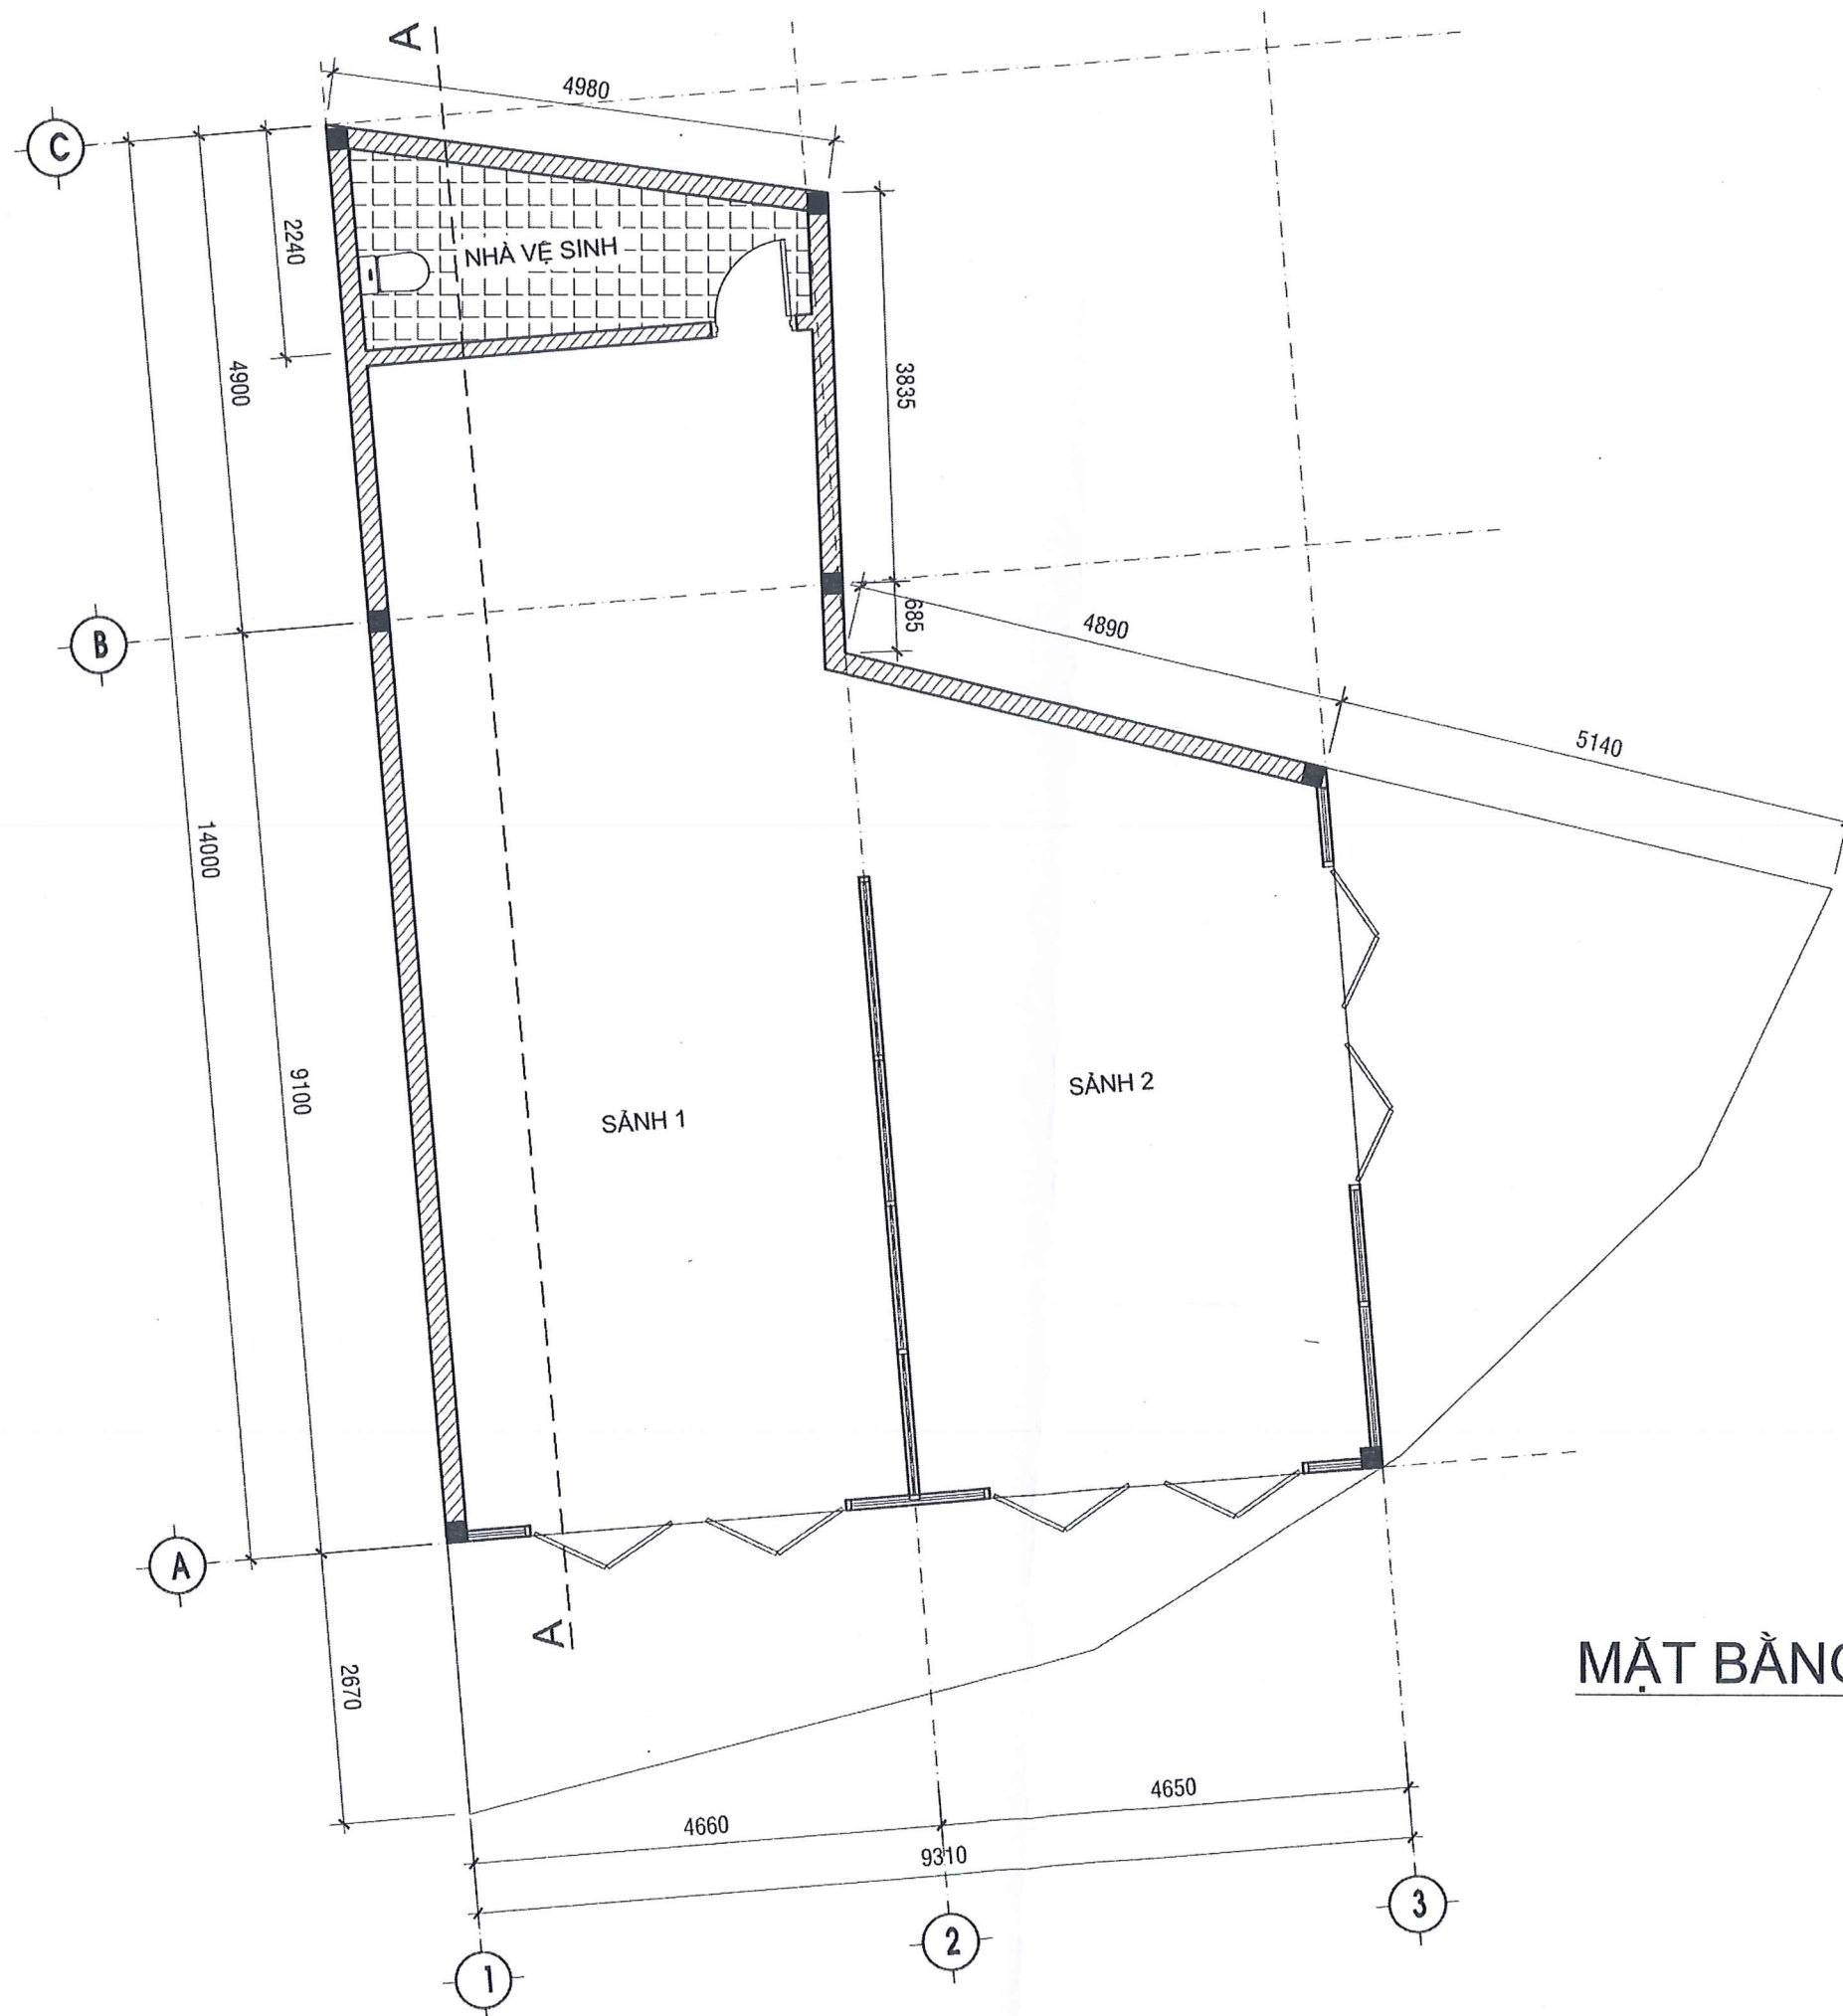


MẶT BẰNG TẦNG 1
TL 1/100

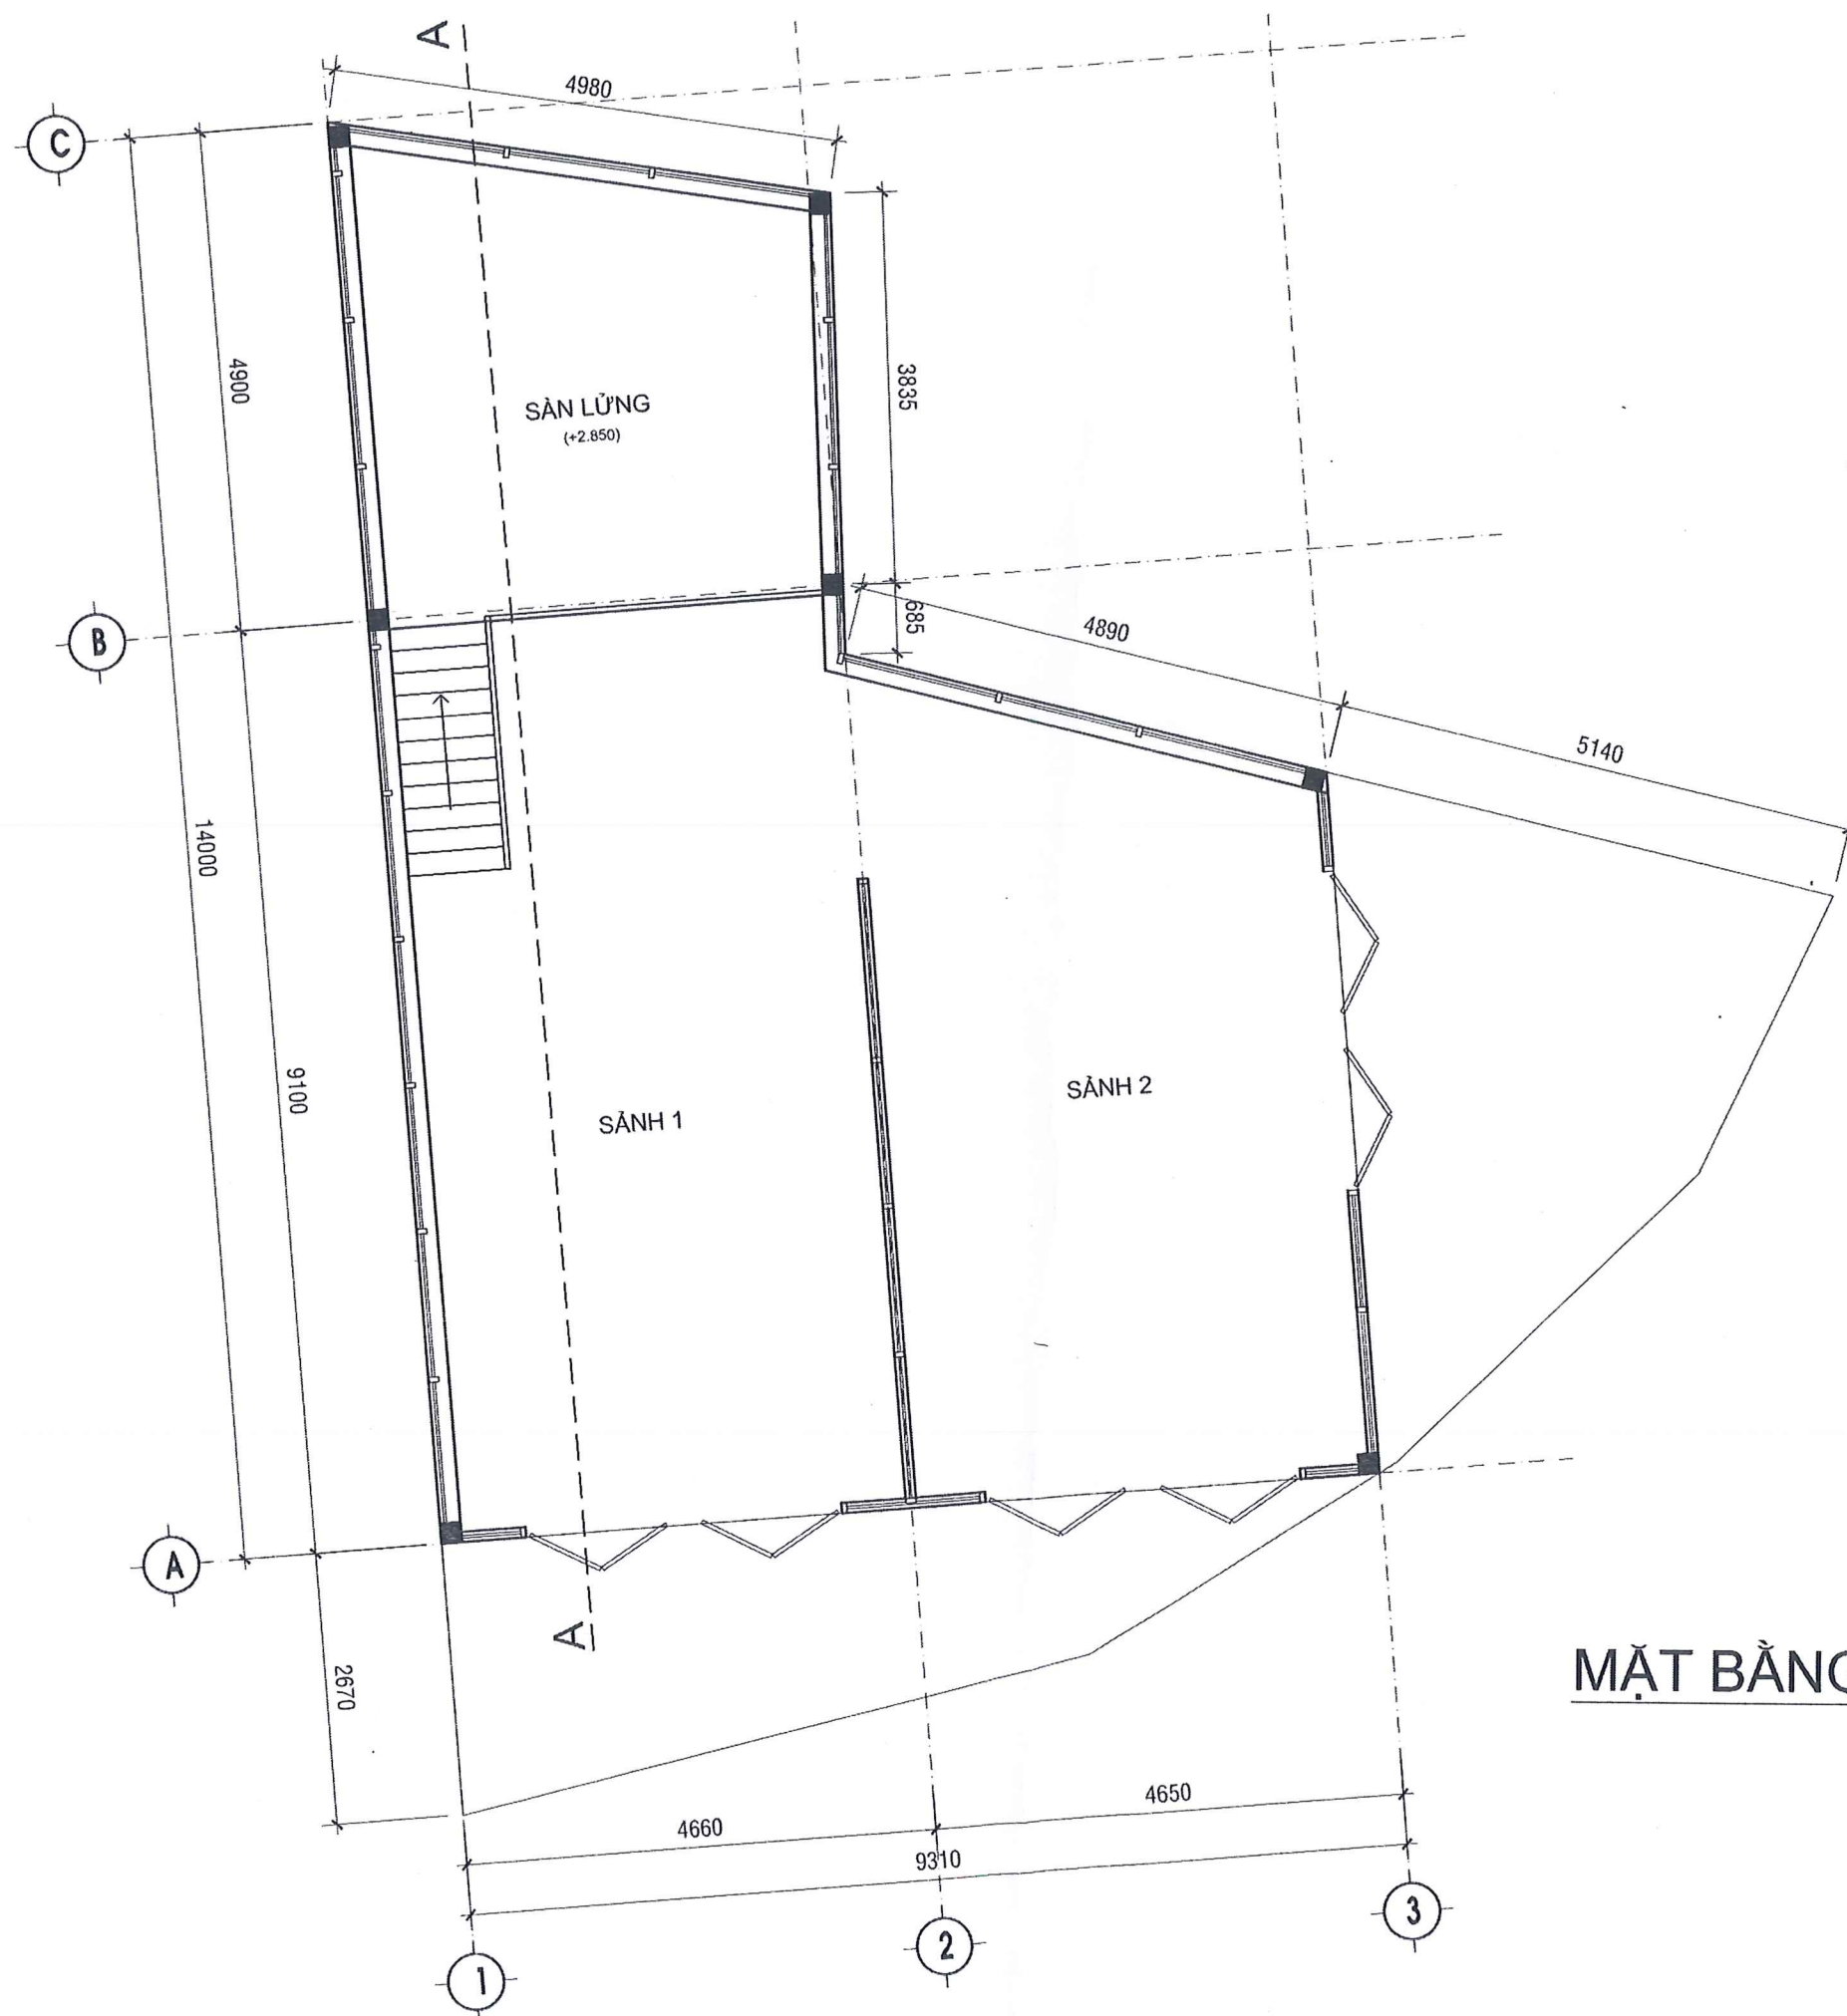


MẶT BẰNG TẦNG LỬNG
TL 1/100

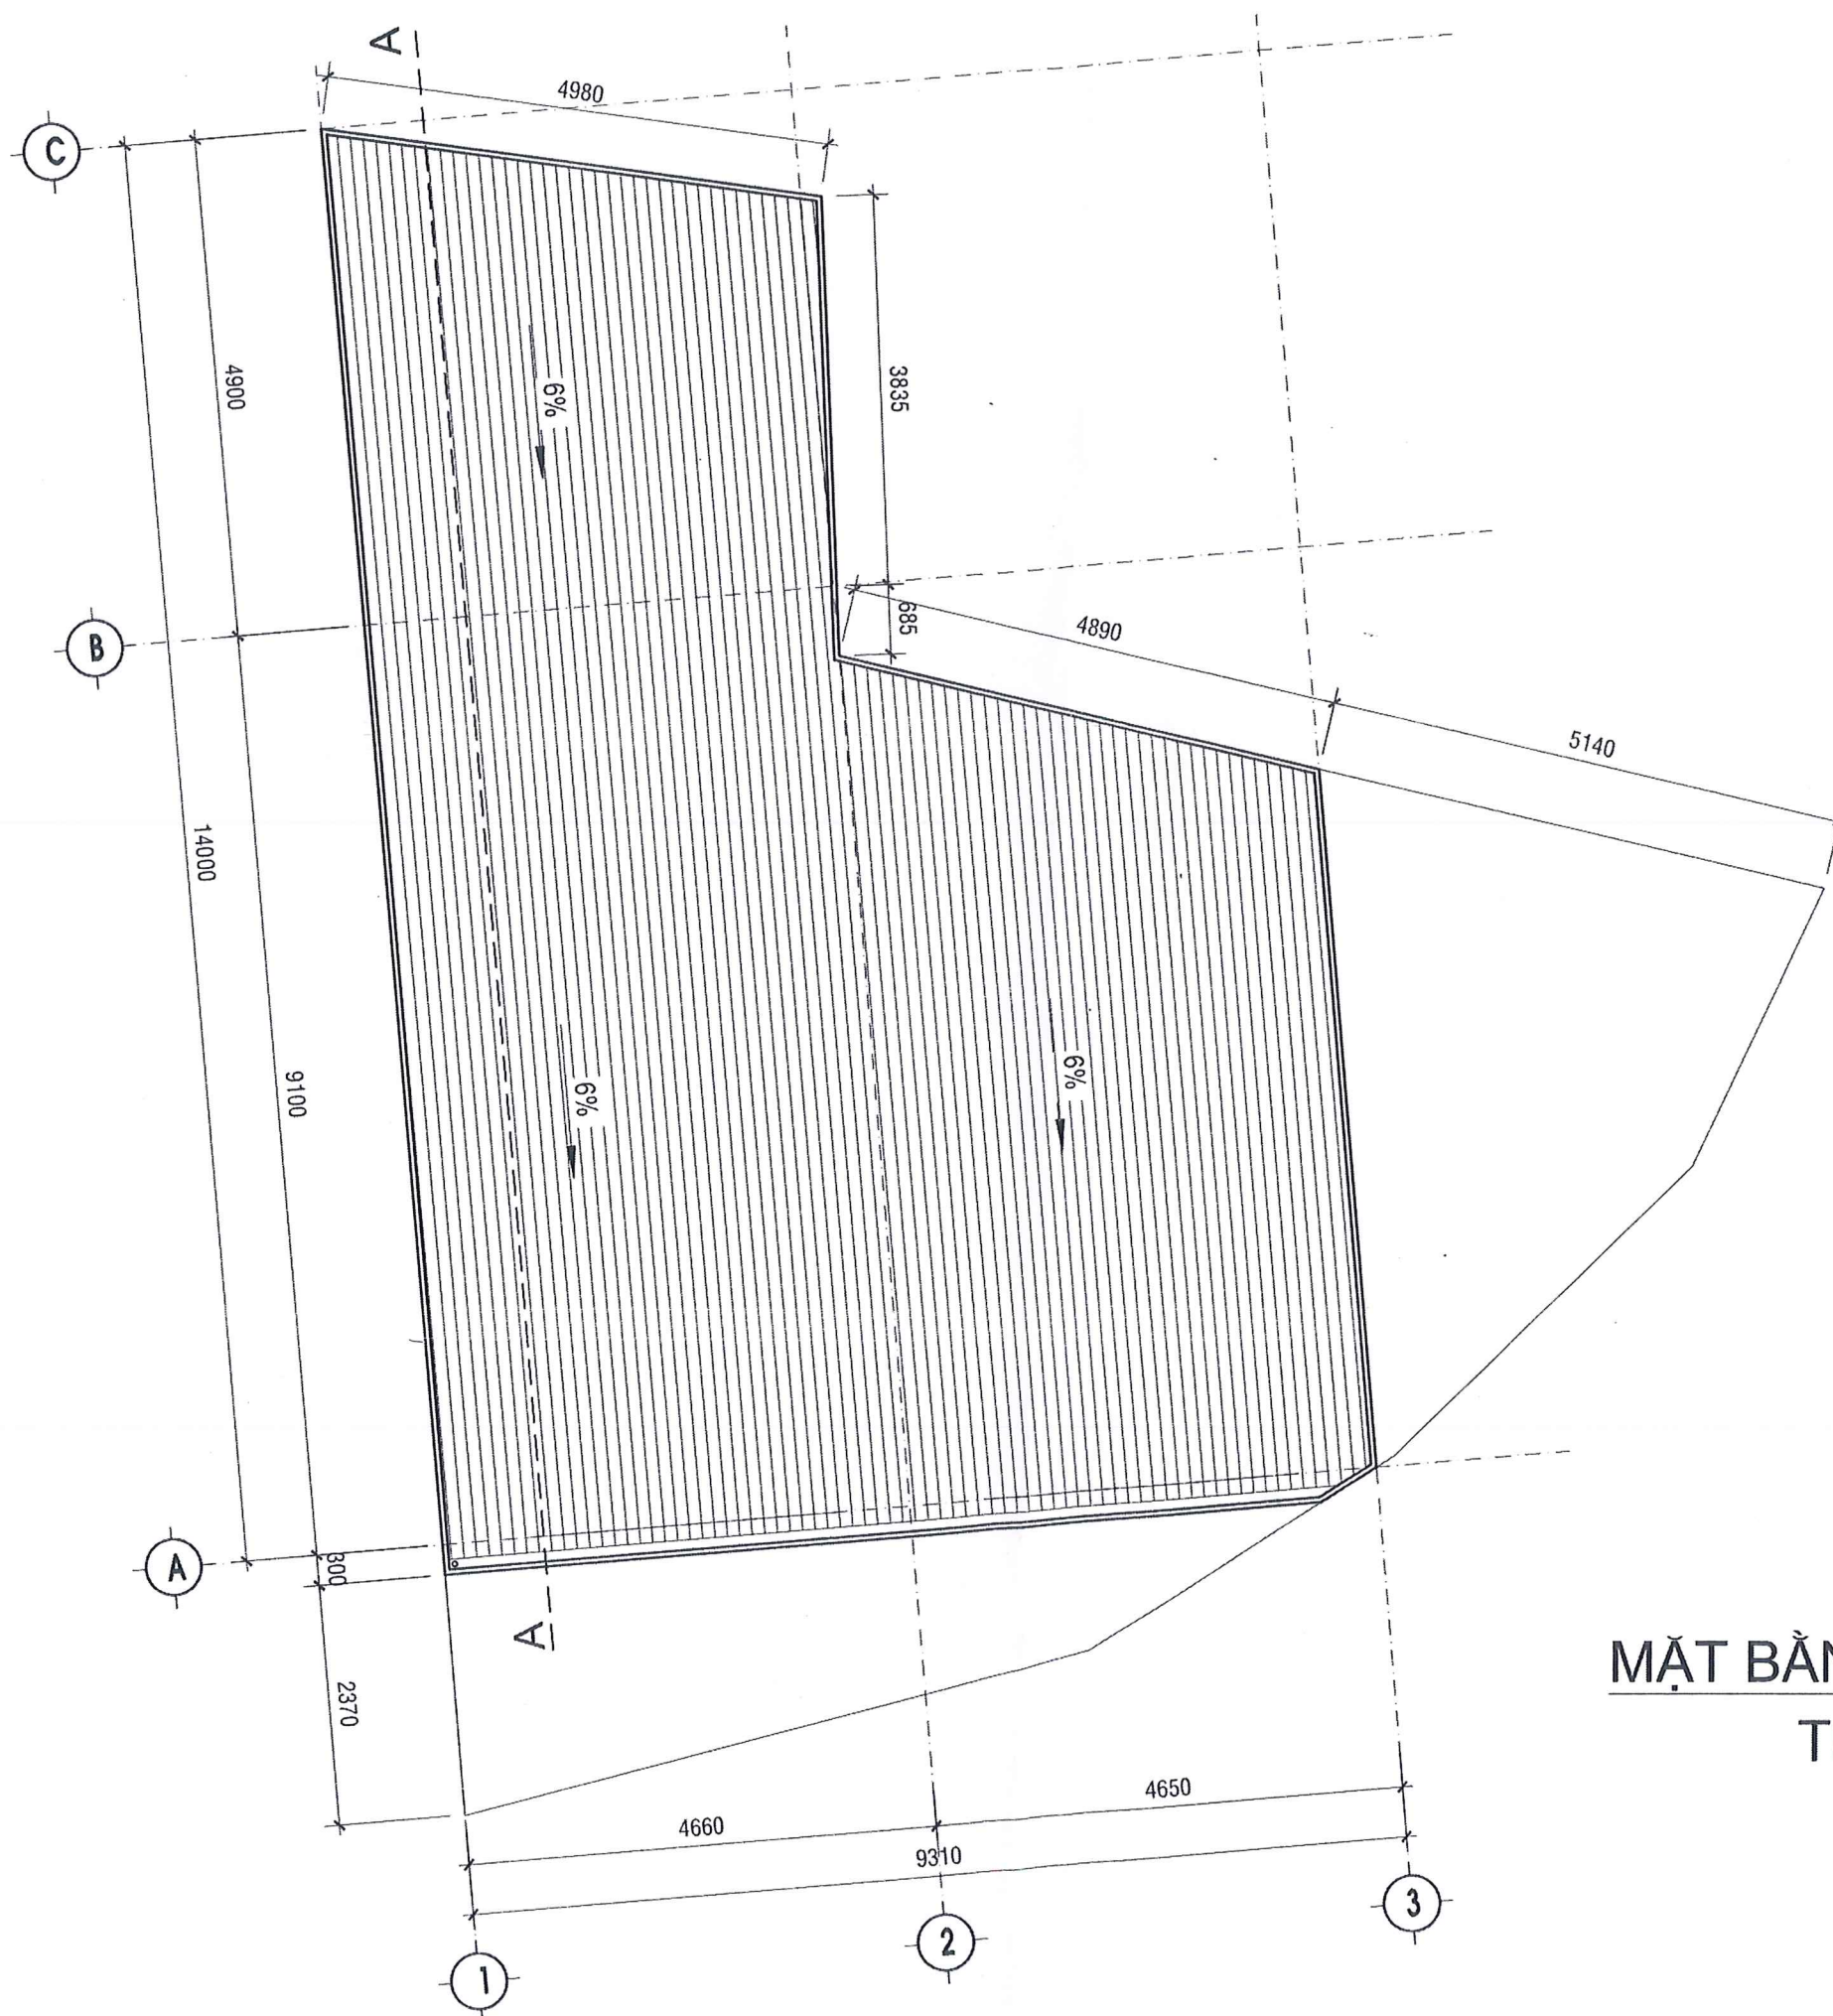


MẶT BẰNG MÁI
TL 1/100

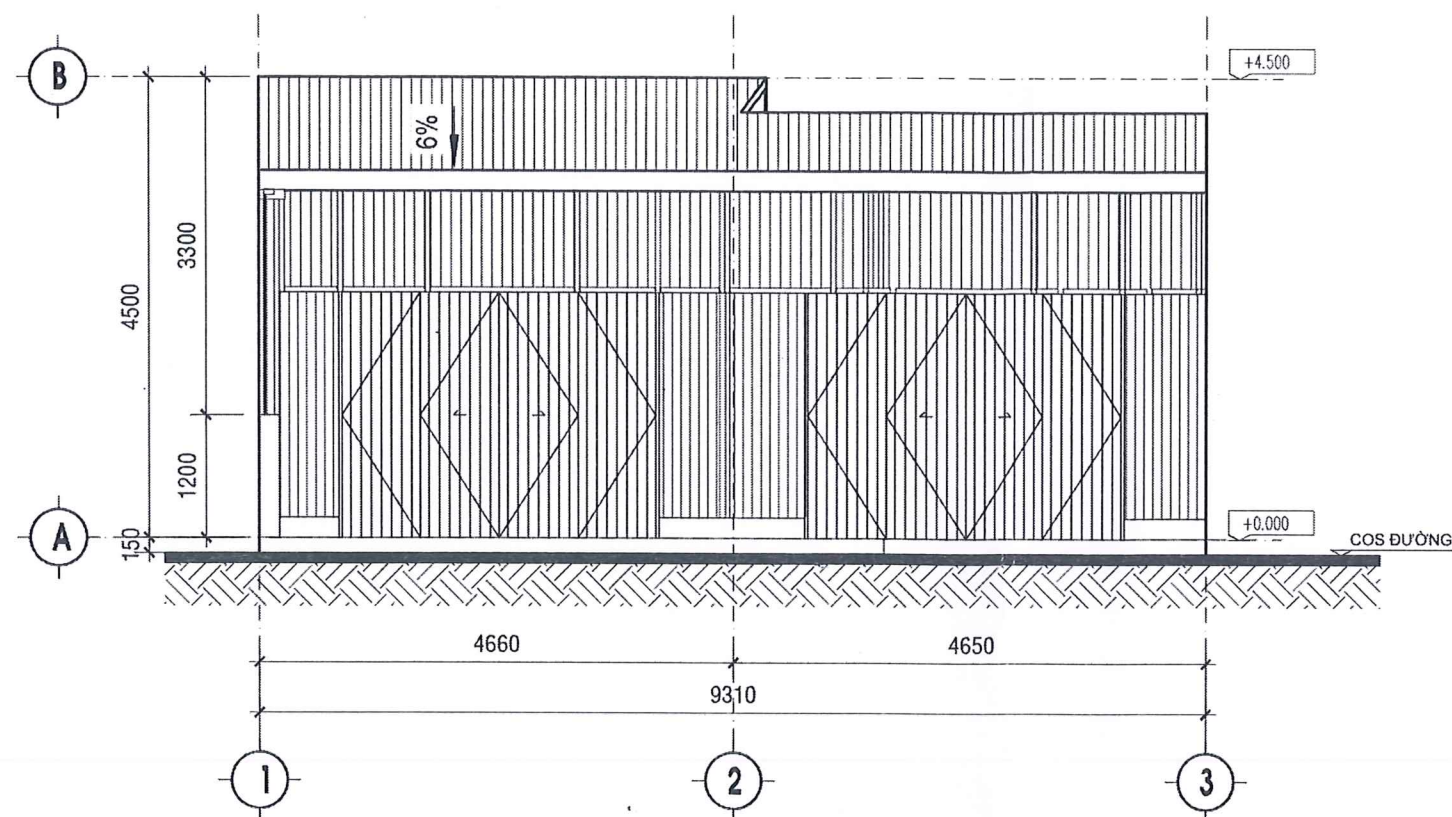



MẶT ĐỨNG 1-3
TL 1/100

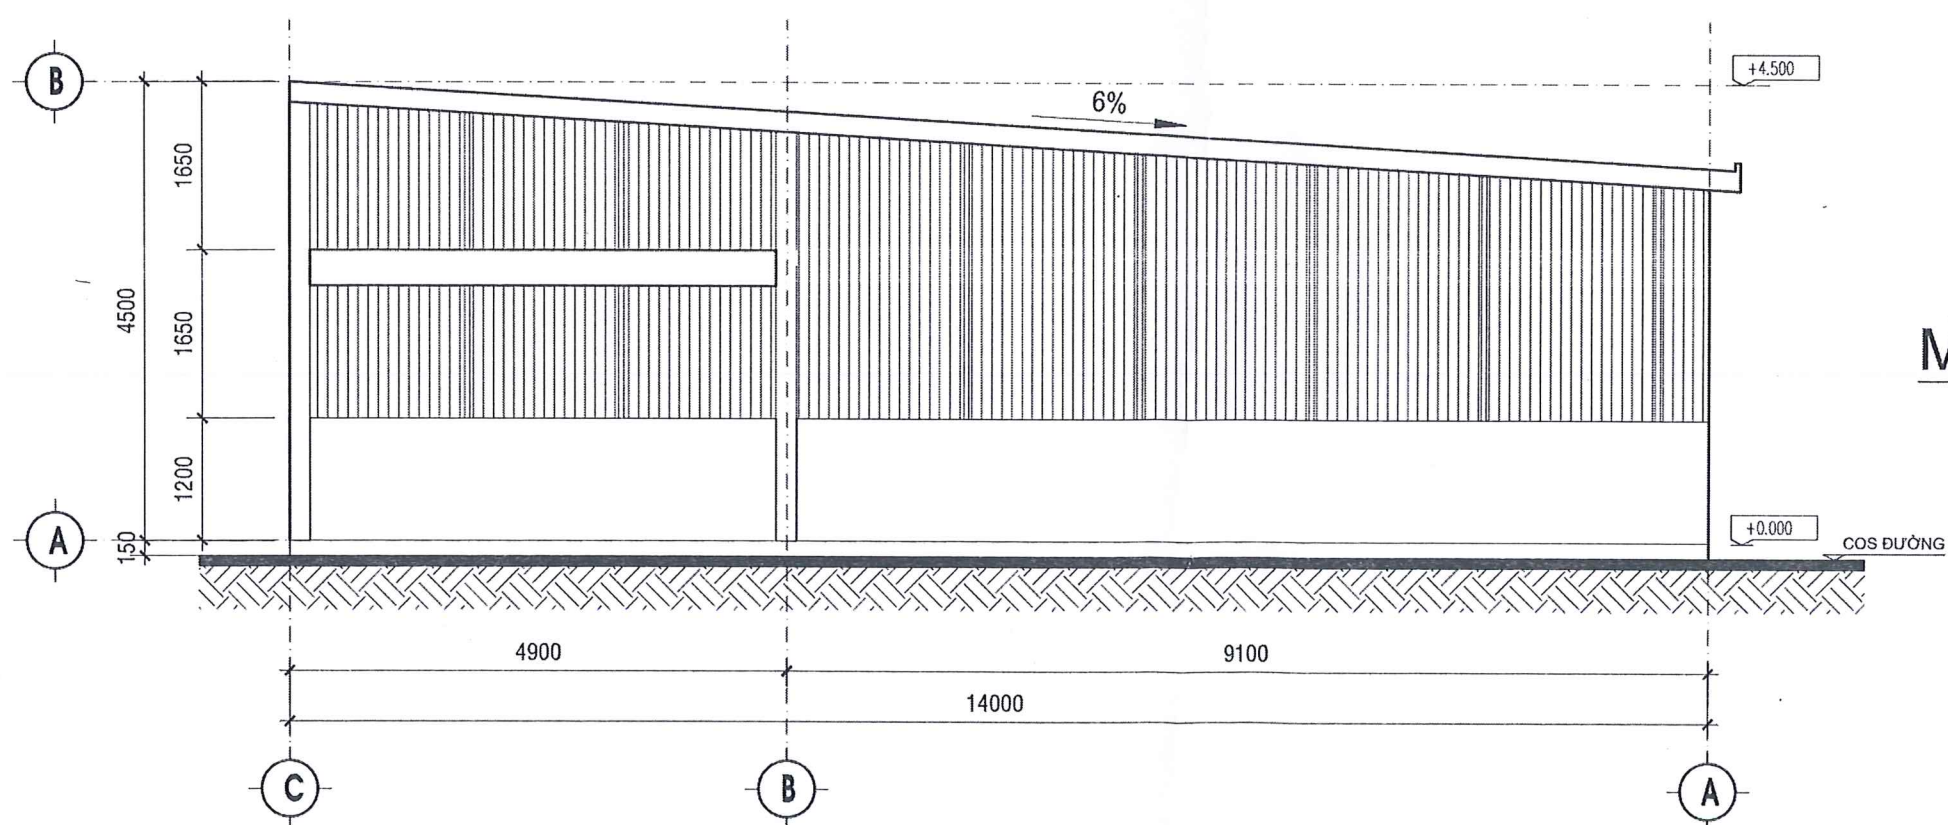


MẶT ĐỨNG C-A
TL 1/100

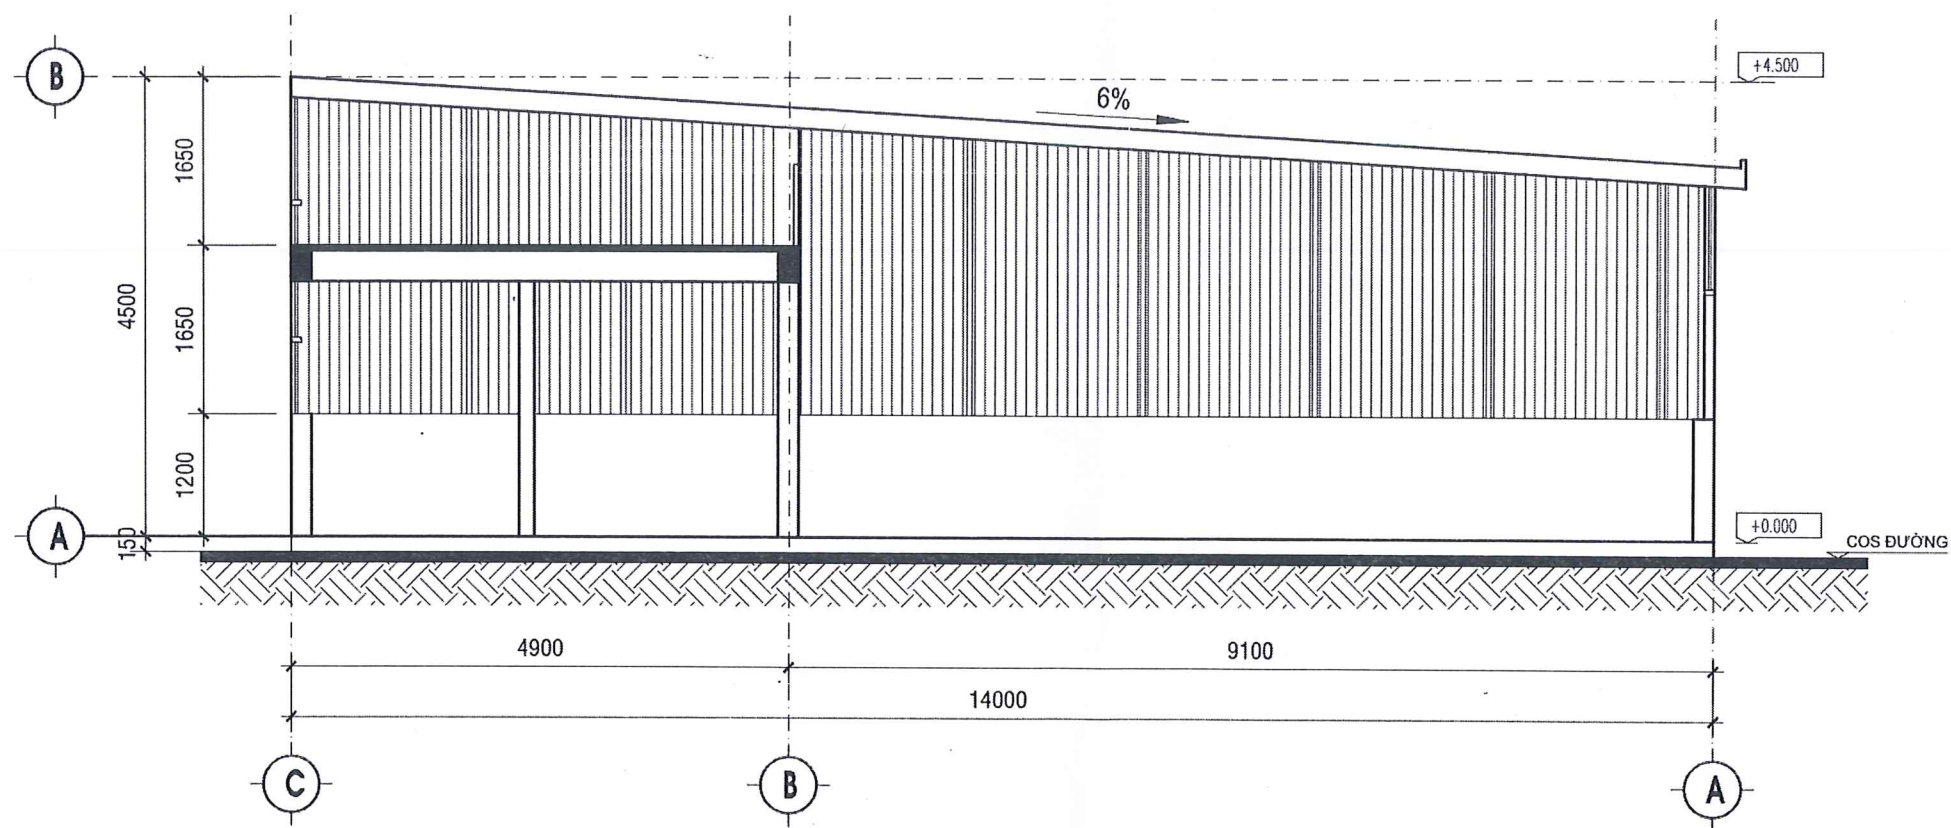

MẶT CẮT A-A
TL 1/100

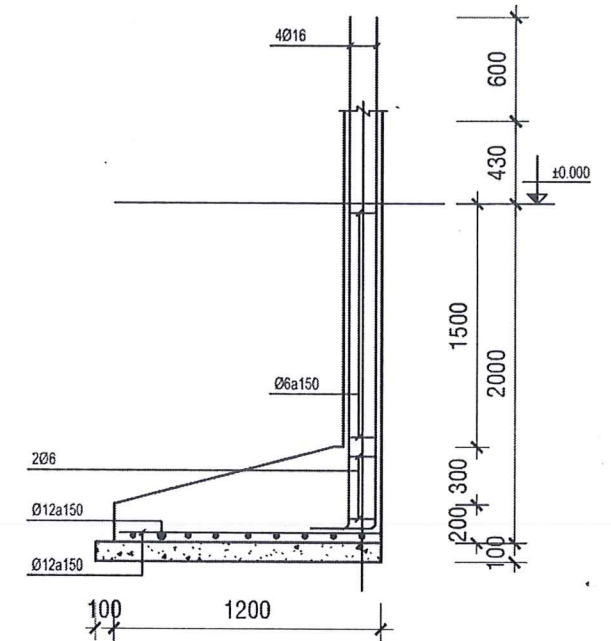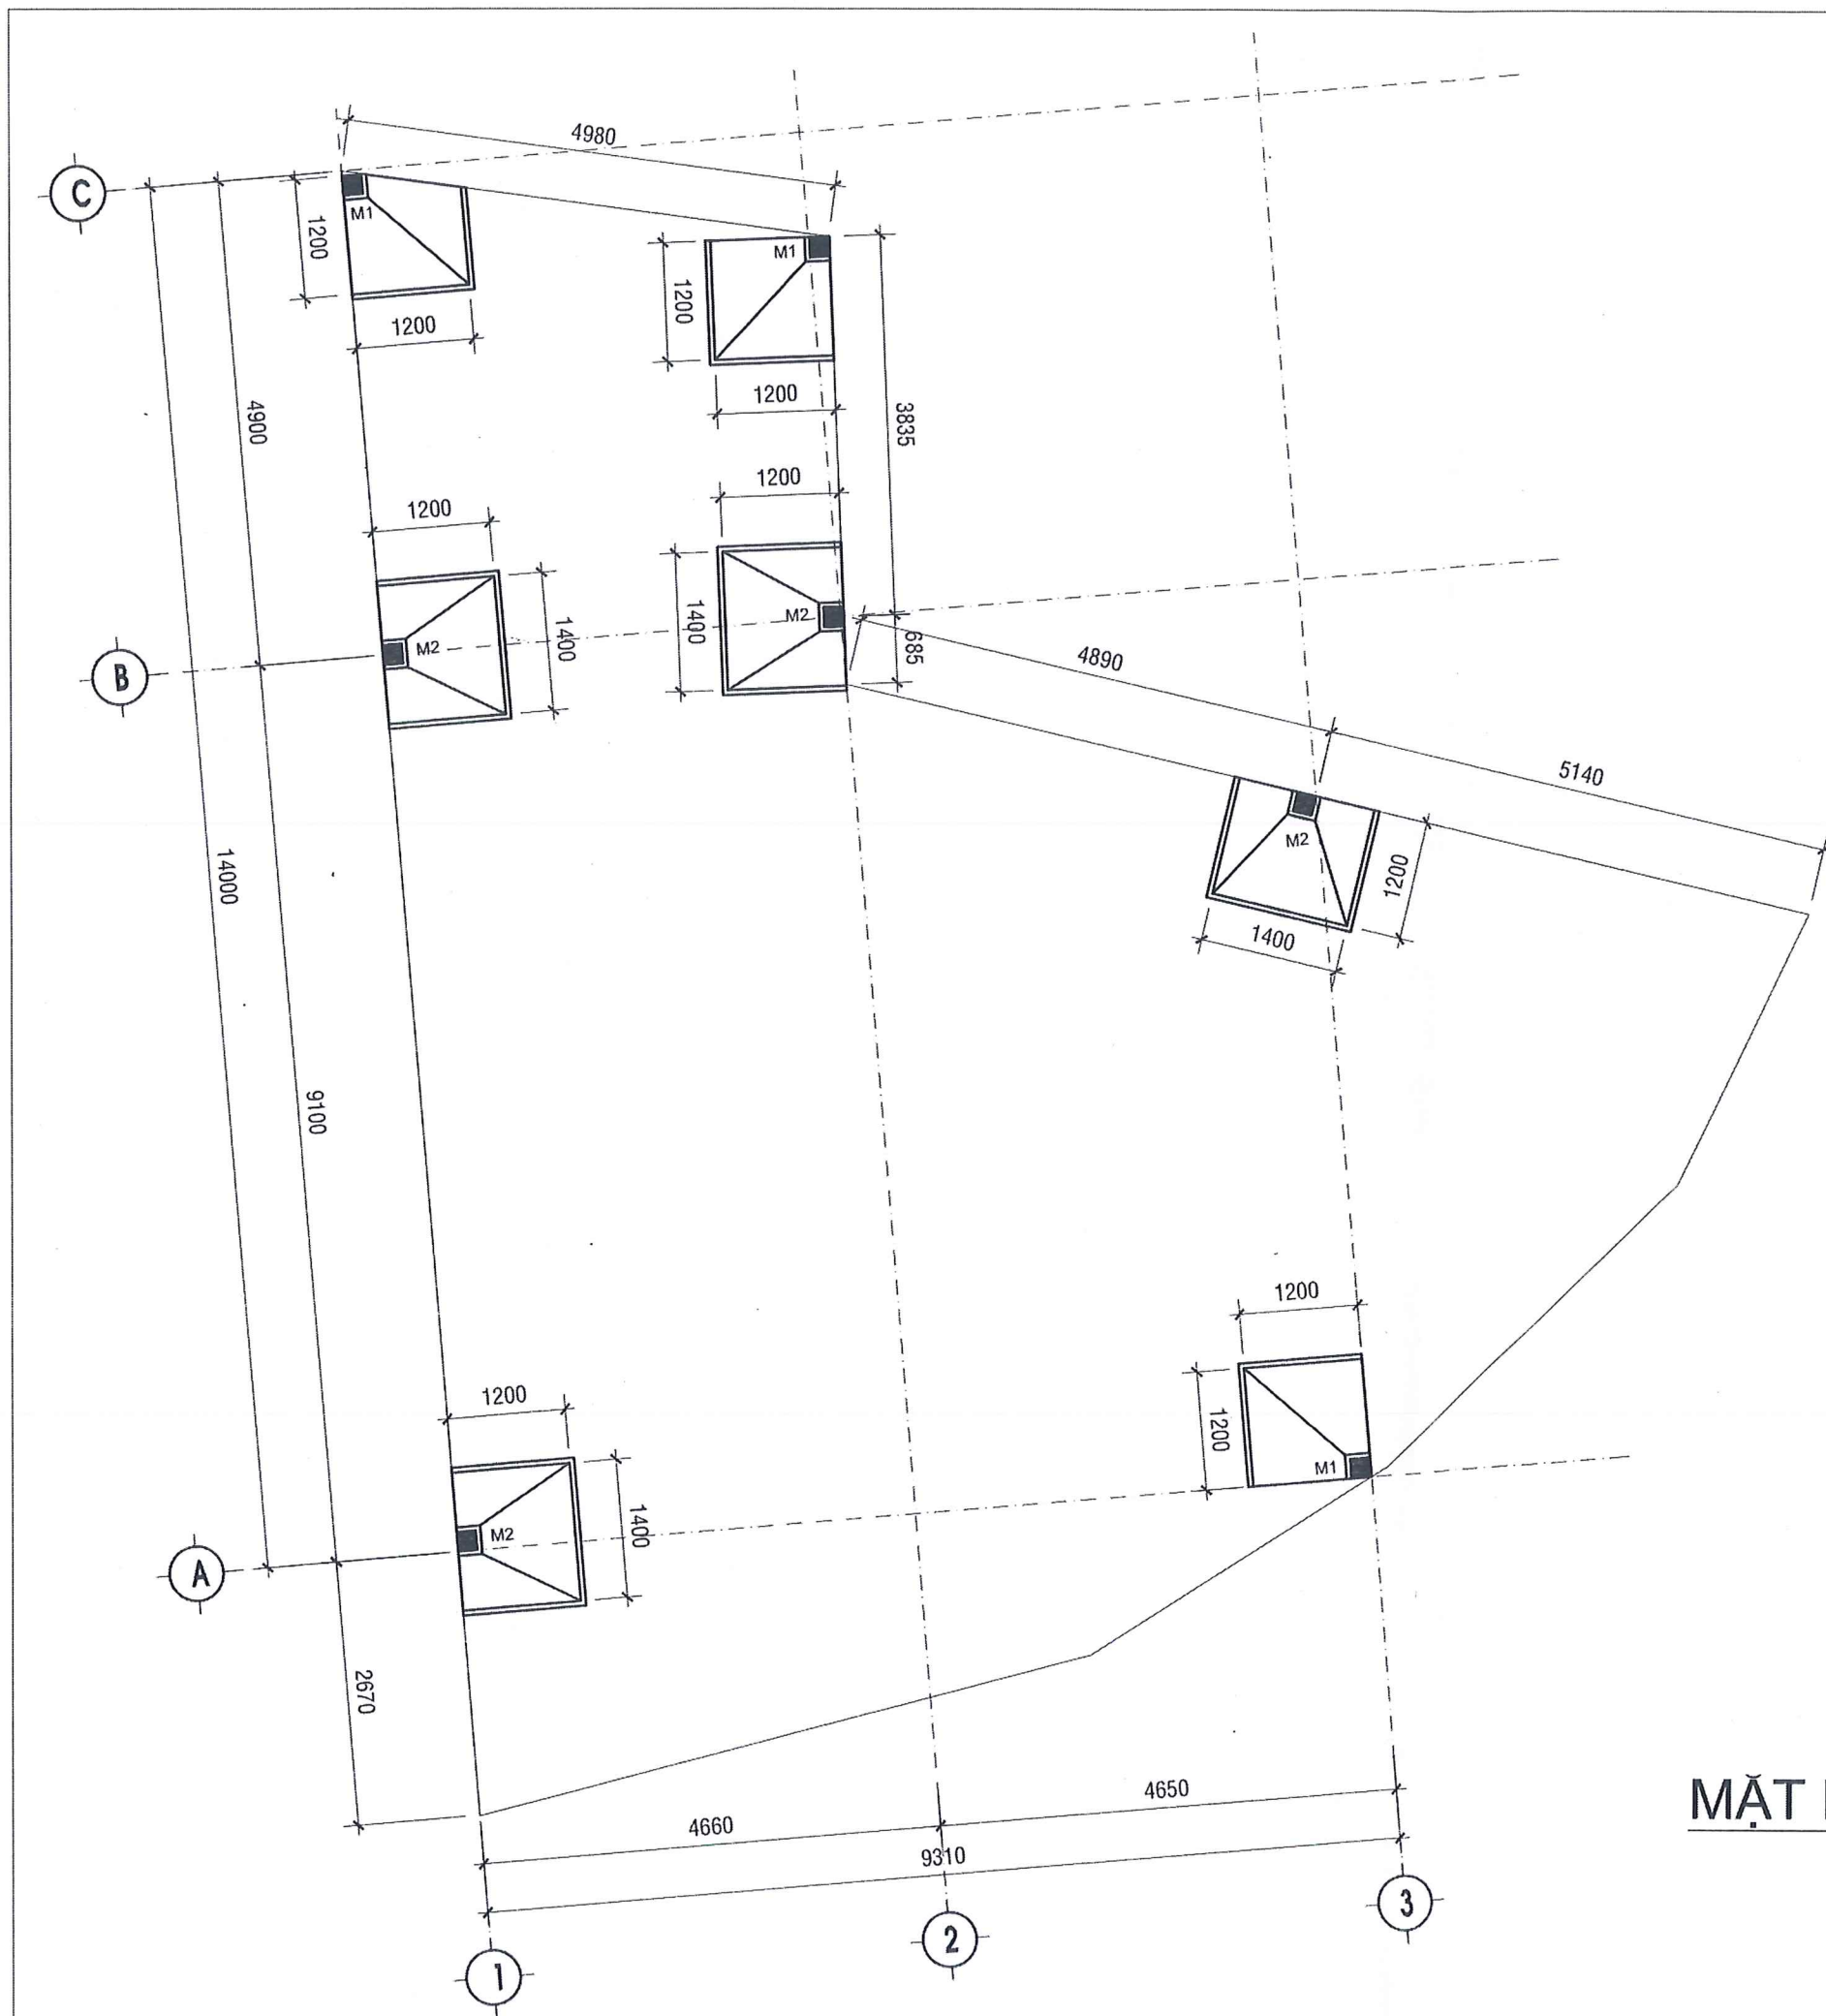






MẶT CẮT 1-1

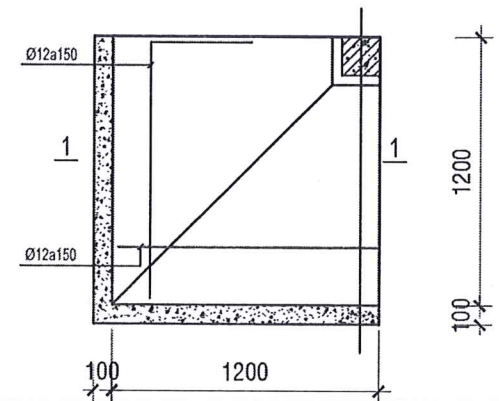

CHI TIẾT MÓNG M1

MẶT BẰNG MÓNG
TL 1/100


BV 07/10

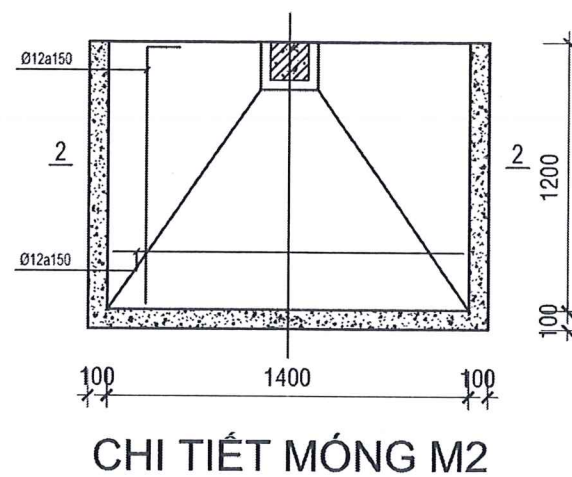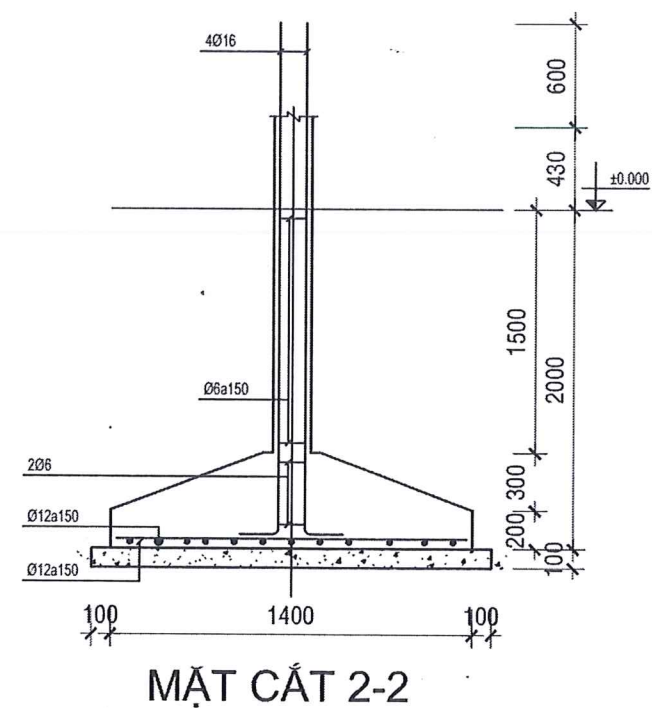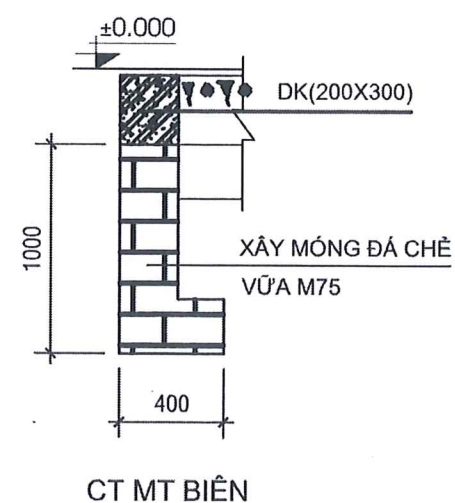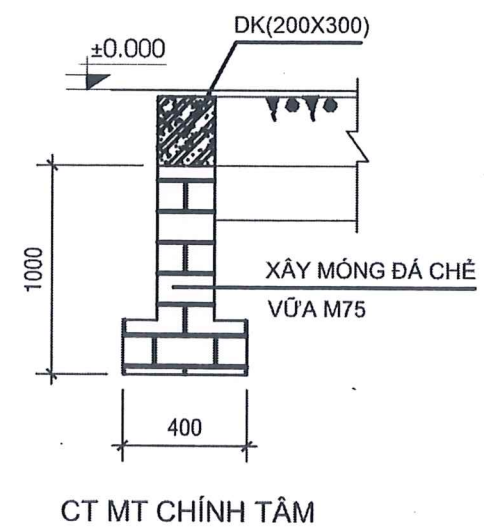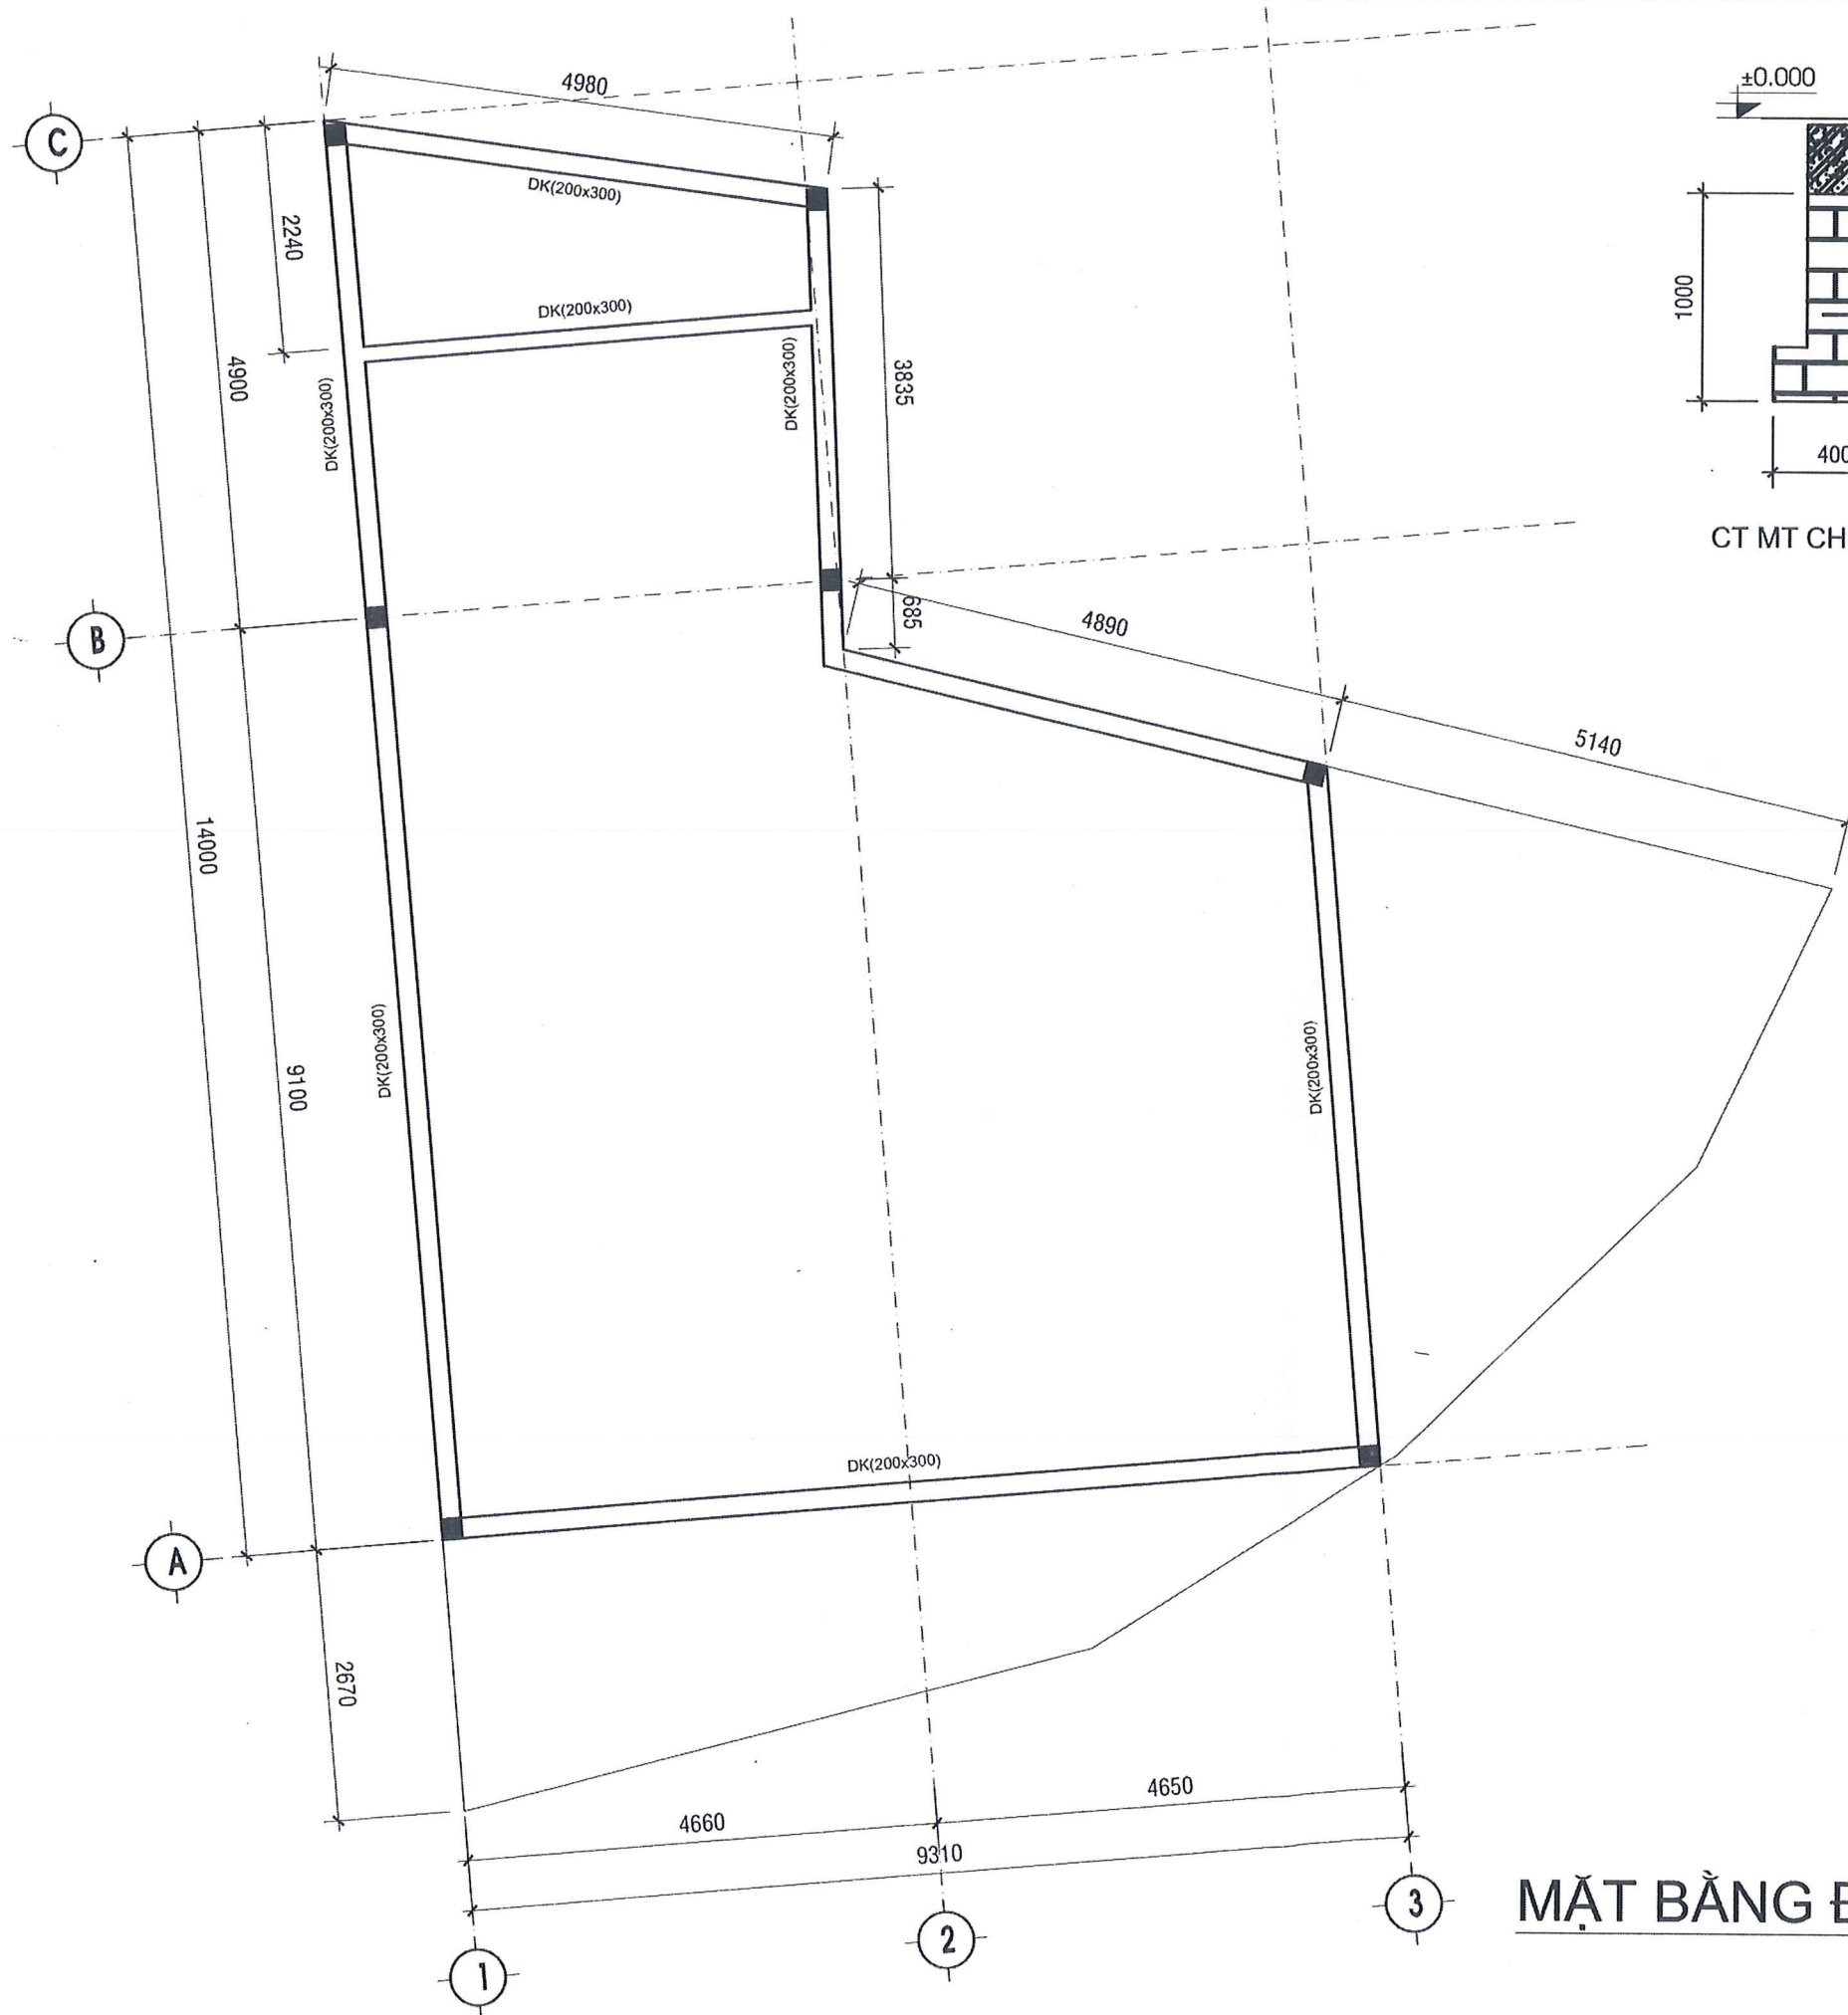

MẶT BẰNG ĐÀ KIỀNG
TL 1/100

BV 08/10


Handwritten signature

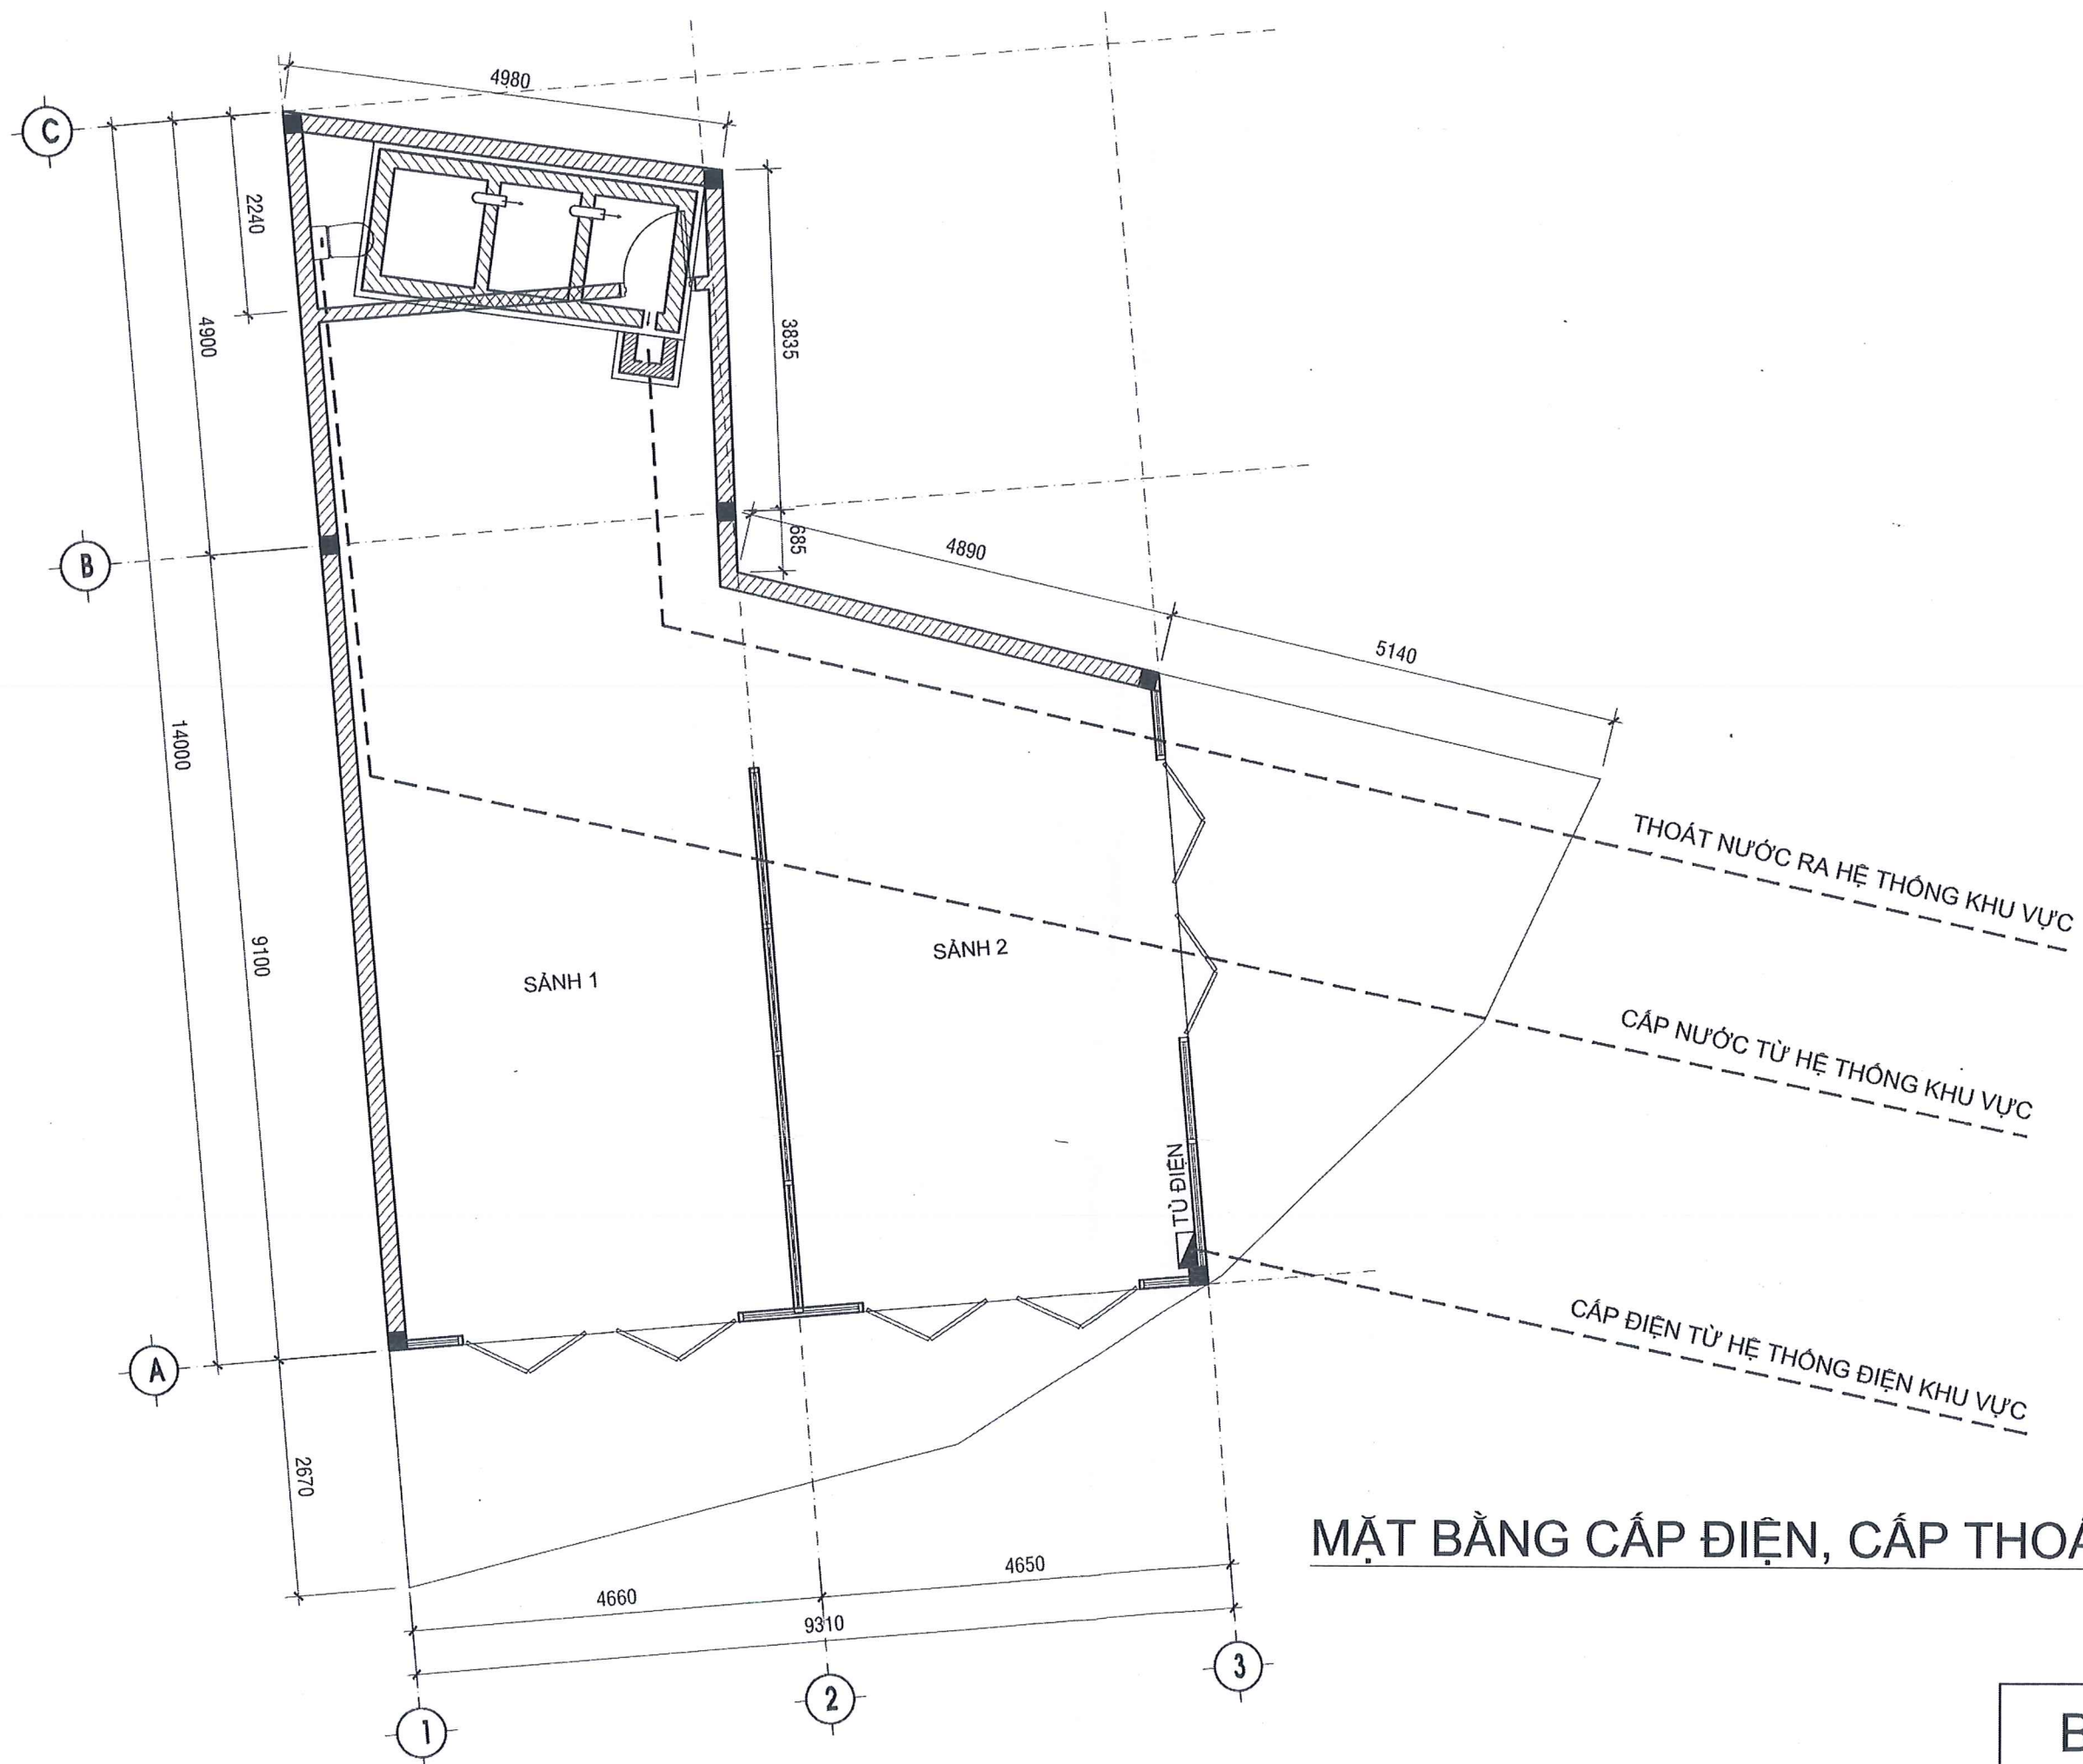


MẶT BẰNG CẤP ĐIỆN, CẤP THOÁT NƯỚC

TL 1/100


BV 09/10

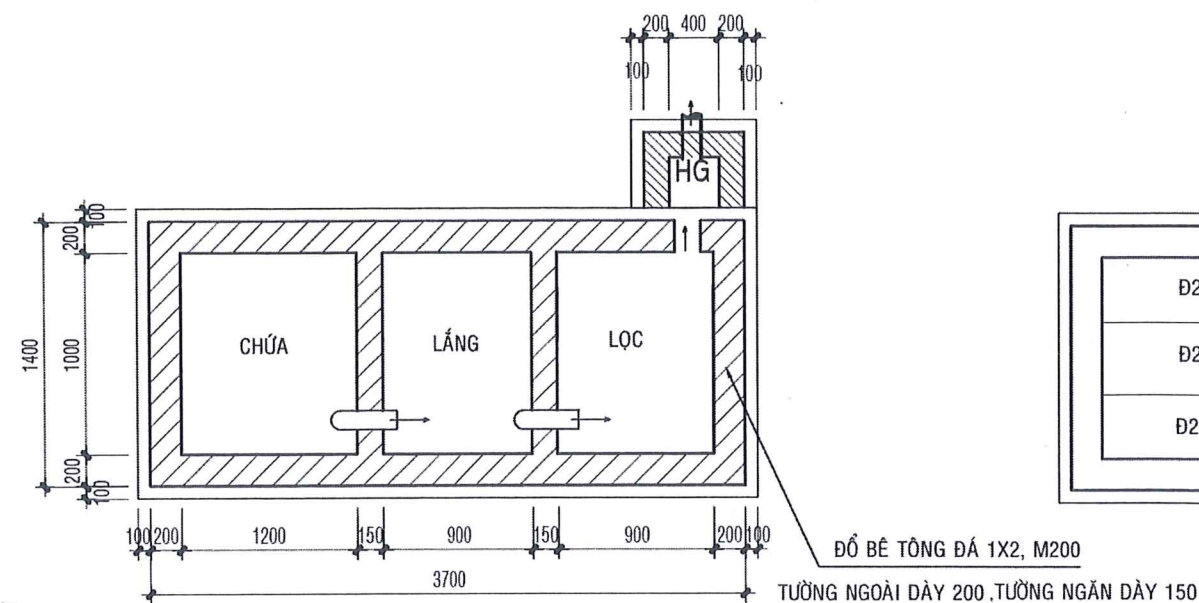


MB. HẦM TỰ HOẠI TL 1/50

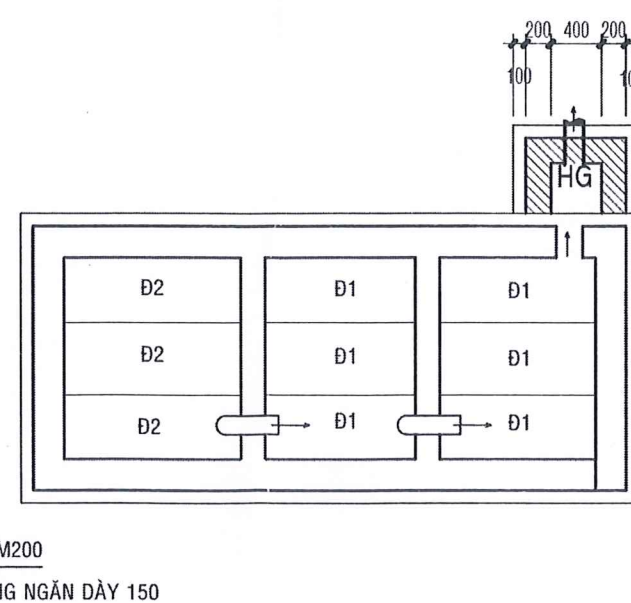

MB. BỐ TRÍ TẤM ĐAN TL 1/50

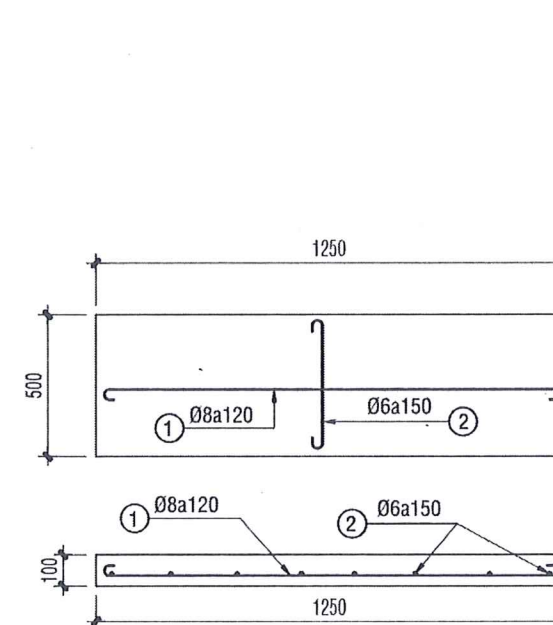


THÉP ĐAN Đ2 (SL: 03CK)

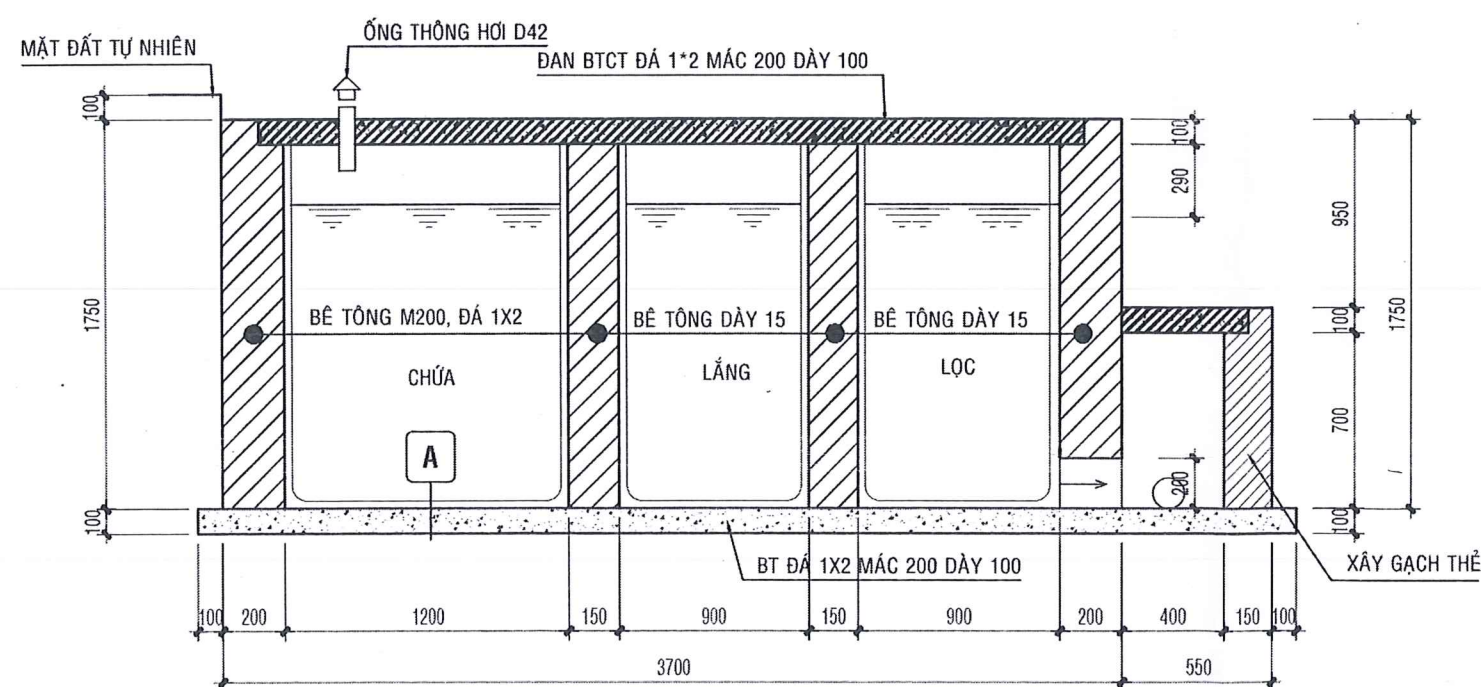


MẶT CẮT A-A TL 1/25

A

- ĐÁNH MÀU BẰNG VXM NGUYÊN CHẤT
- TRÁT VMX MẮC 75 DÀY 25 TRÁT 2 LẦN
- BT ĐÁ 1*2 MẮC 200 DÀY 100

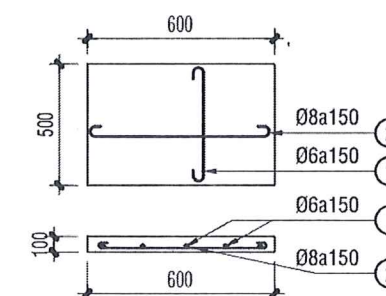

ĐAN HỖ GA : SL 01CK

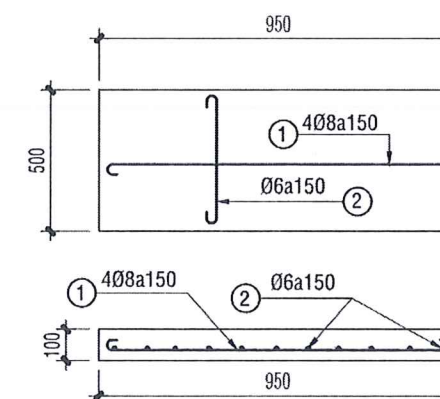

THÉP ĐAN Đ1 (SL: 06CK)