


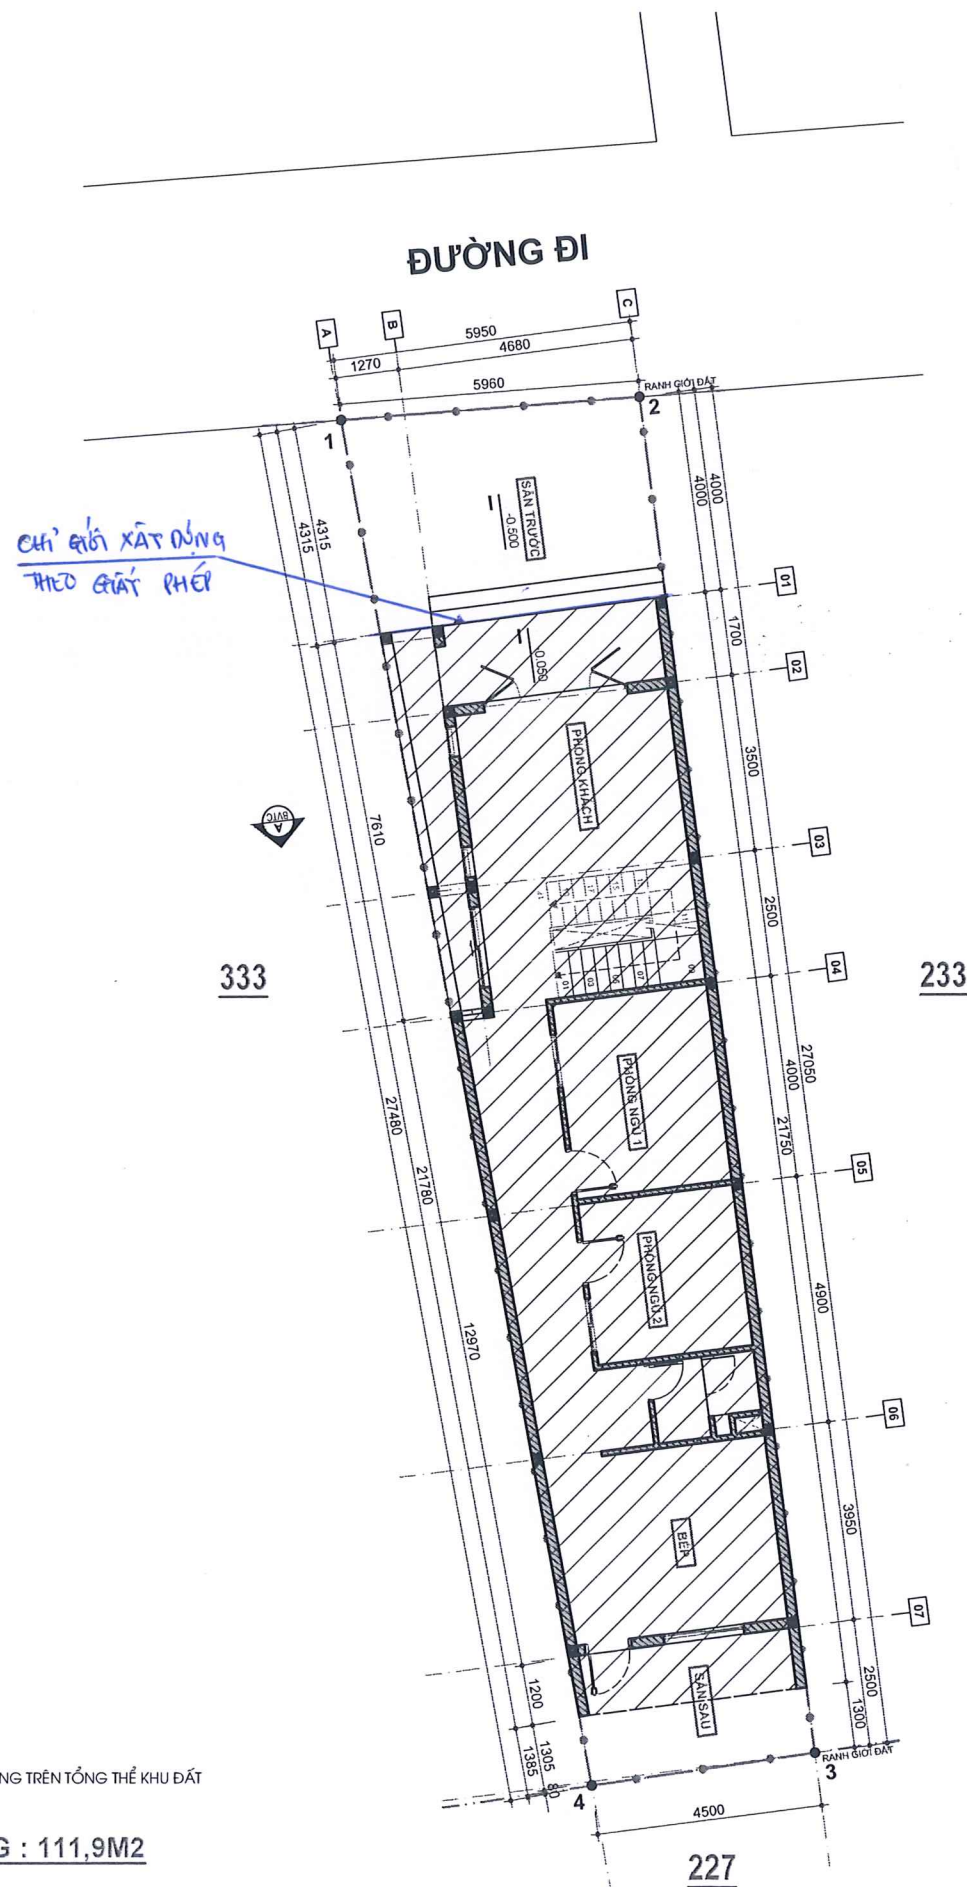

SƠ ĐỒ CHỈ DẪN THỪA ĐẤT TL:1/1500


THỪA ĐẤT

- THỪA ĐẤT SỐ: 232, TỜ BẢN ĐỒ SỐ: 14
- ĐỊA CHỈ THỪA ĐẤT: THÔN AN KỲ - XÃ TỈNH KHÊ - TP QUẢNG NGÃI
- DIỆN TÍCH: 142,2 (BẢNG CHỮ: MỘT TRĂM BỐN MƯƠI HAI PHẪY HAI MÉT VUÔNG)
- HÌNH THỨC SỬ DỤNG: SỬ DỤNG CHUNG
- MỤC ĐÍCH SỬ DỤNG: 130,2M2 ĐẤT Ở TẠI NÔNG THÔN, ĐẤT TRỒNG CÂY HÀNG NĂM KHÁC 12,0M2
- THỜI HẠN SỬ DỤNG: ĐẤT Ở TẠI NÔNG THÔN LÂU DÀI, ĐẤT TRỒNG CÂY HÀNG NĂM KHÁC: 01/07/2064
- SỐ TẦNG: 2 TẦNG
- CHIỀU CAO CÔNG TRÌNH: 8.8M


CANH	CHIỀU DÀI(m)
1-2	5.96
2-3	27.05
3-4	4.05
4-1	27.48




UBND XÃ TỈNH KHÊ	THIẾT KẾ: NHÀ Ở HỘ GIA ĐÌNH CHỦ HỘ: ÔNG PHẠM THÀNH THIÊN (ĐỒNG SỞ HỮU) ÔNG PHẠM THÀNH TIẾN (ĐẠI DIỆN: BÀ PHẠM THỊ PHƯƠNG - ME)	THỪA ĐẤT SỐ: 232 TỜ BẢN ĐỒ SỐ: 14
PHÒNG KINH TẾ TRƯỞNG PHÒNG	CÁC BẢN VẼ: SƠ ĐỒ CHỈ DẪN KHU ĐẤT, MẶT BẰNG TỔNG THỂ KHU ĐẤT, MẶT BẰNG ĐỊNH VỊ, MẶT BẰNG, MẶT BẰNG MÁI, MẶT ĐÚNG, MẶT CÁT, BẢN VẼ ĐIỆN NƯỚC, MẶT BẰNG MÔNG, CHI TIẾT MÔNG, CHI TIẾT BẾ TỰ HOẠI	ĐỊA ĐIỂM: THÔN AN KỲ, XÃ TỈNH KHÊ, TỈNH QUẢNG NGÃI
KIỂM TRA	THIẾT KẾ	CHỦ HỘ
Đuyệt Trần Quang Sỹ	phu KTS. PHẠM THANH HOÀNG	PHẠM THÀNH THIÊN (ĐẠI DIỆN) PHẠM THỊ PHƯƠNG
		BẢN VẼ 01/15
		HOÀN THÀNH 08/2025

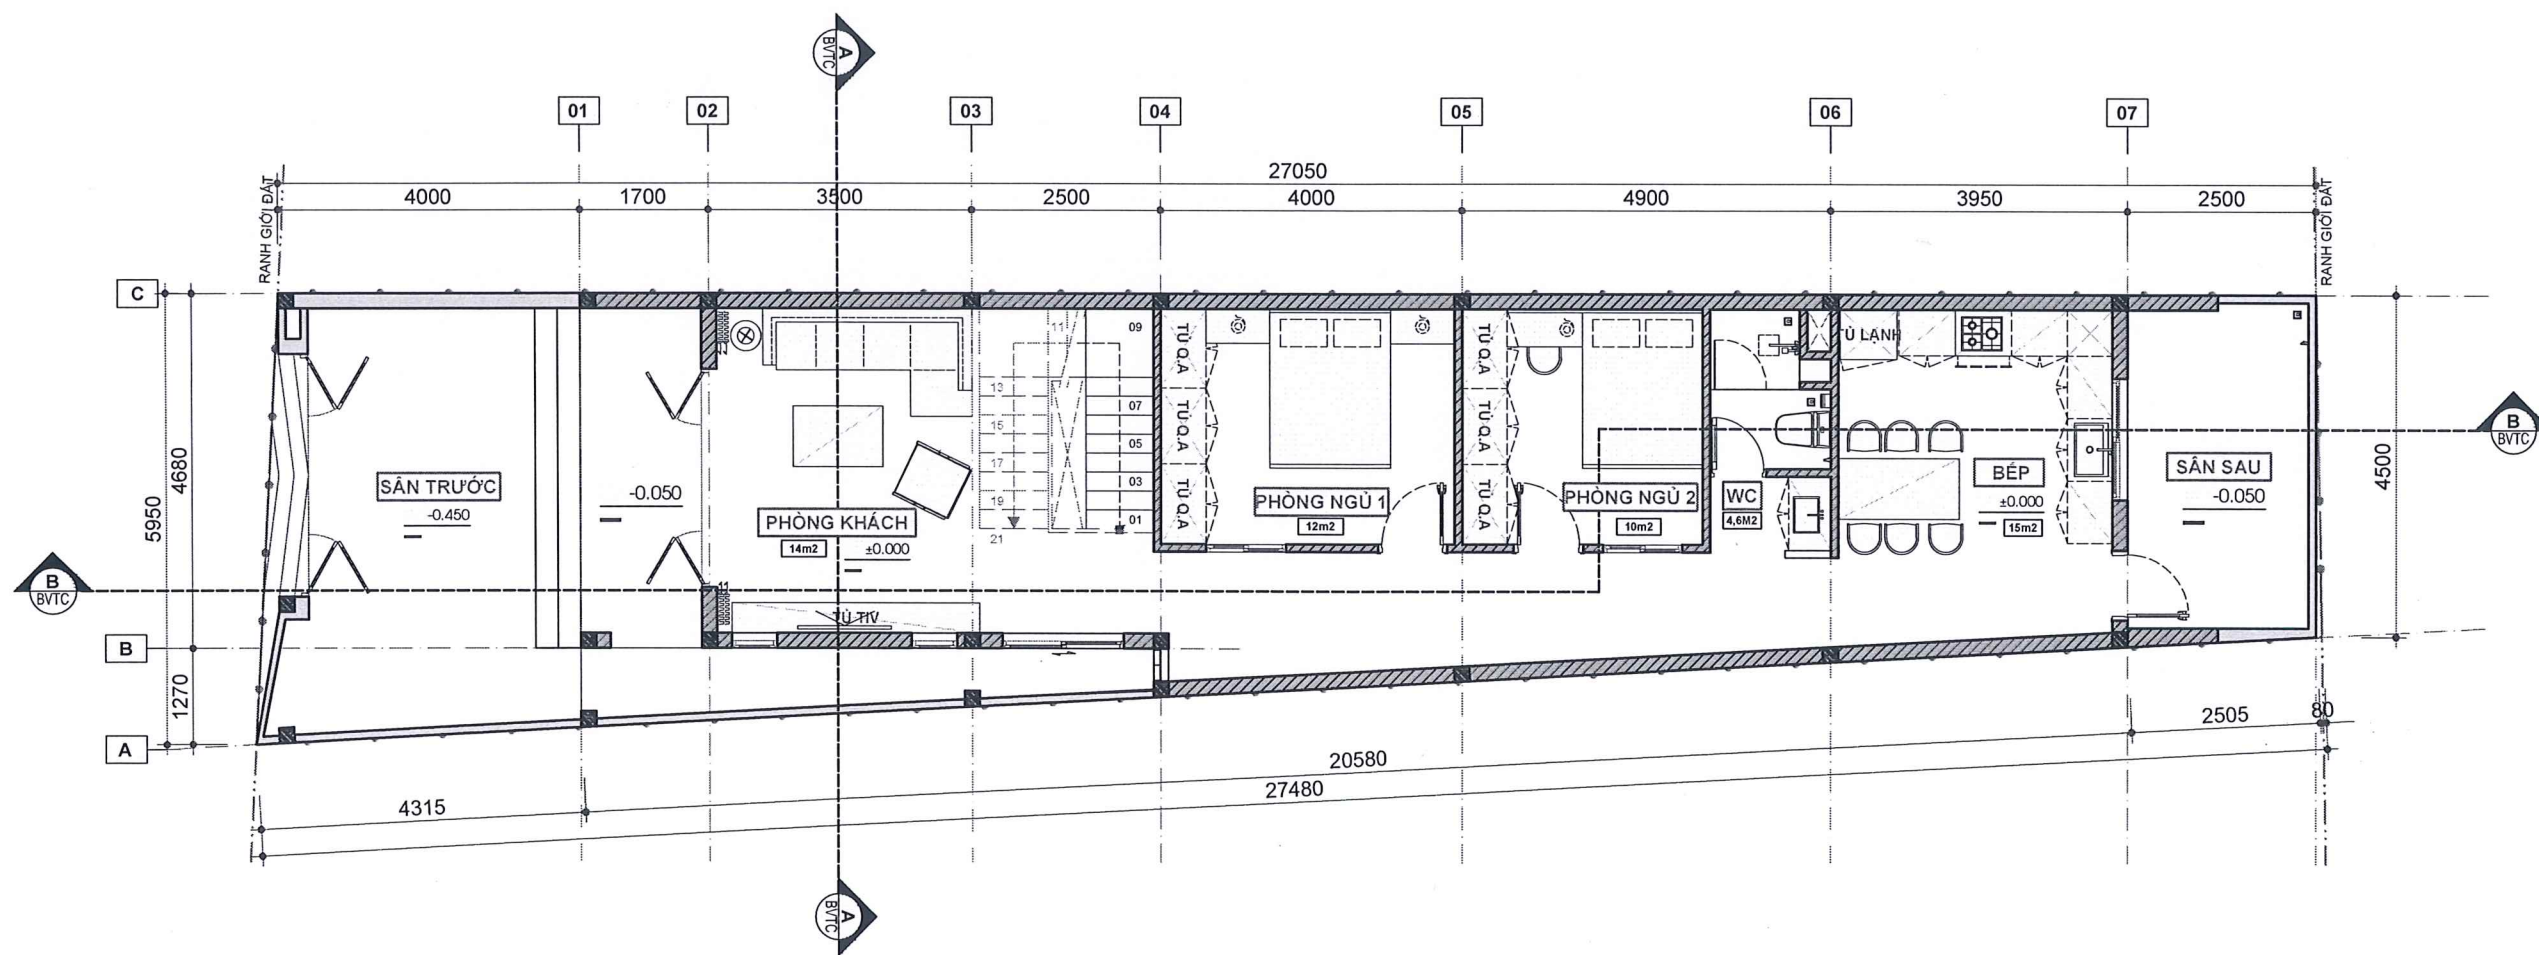


MẶT BẰNG TẦNG 1 TL: 1/100

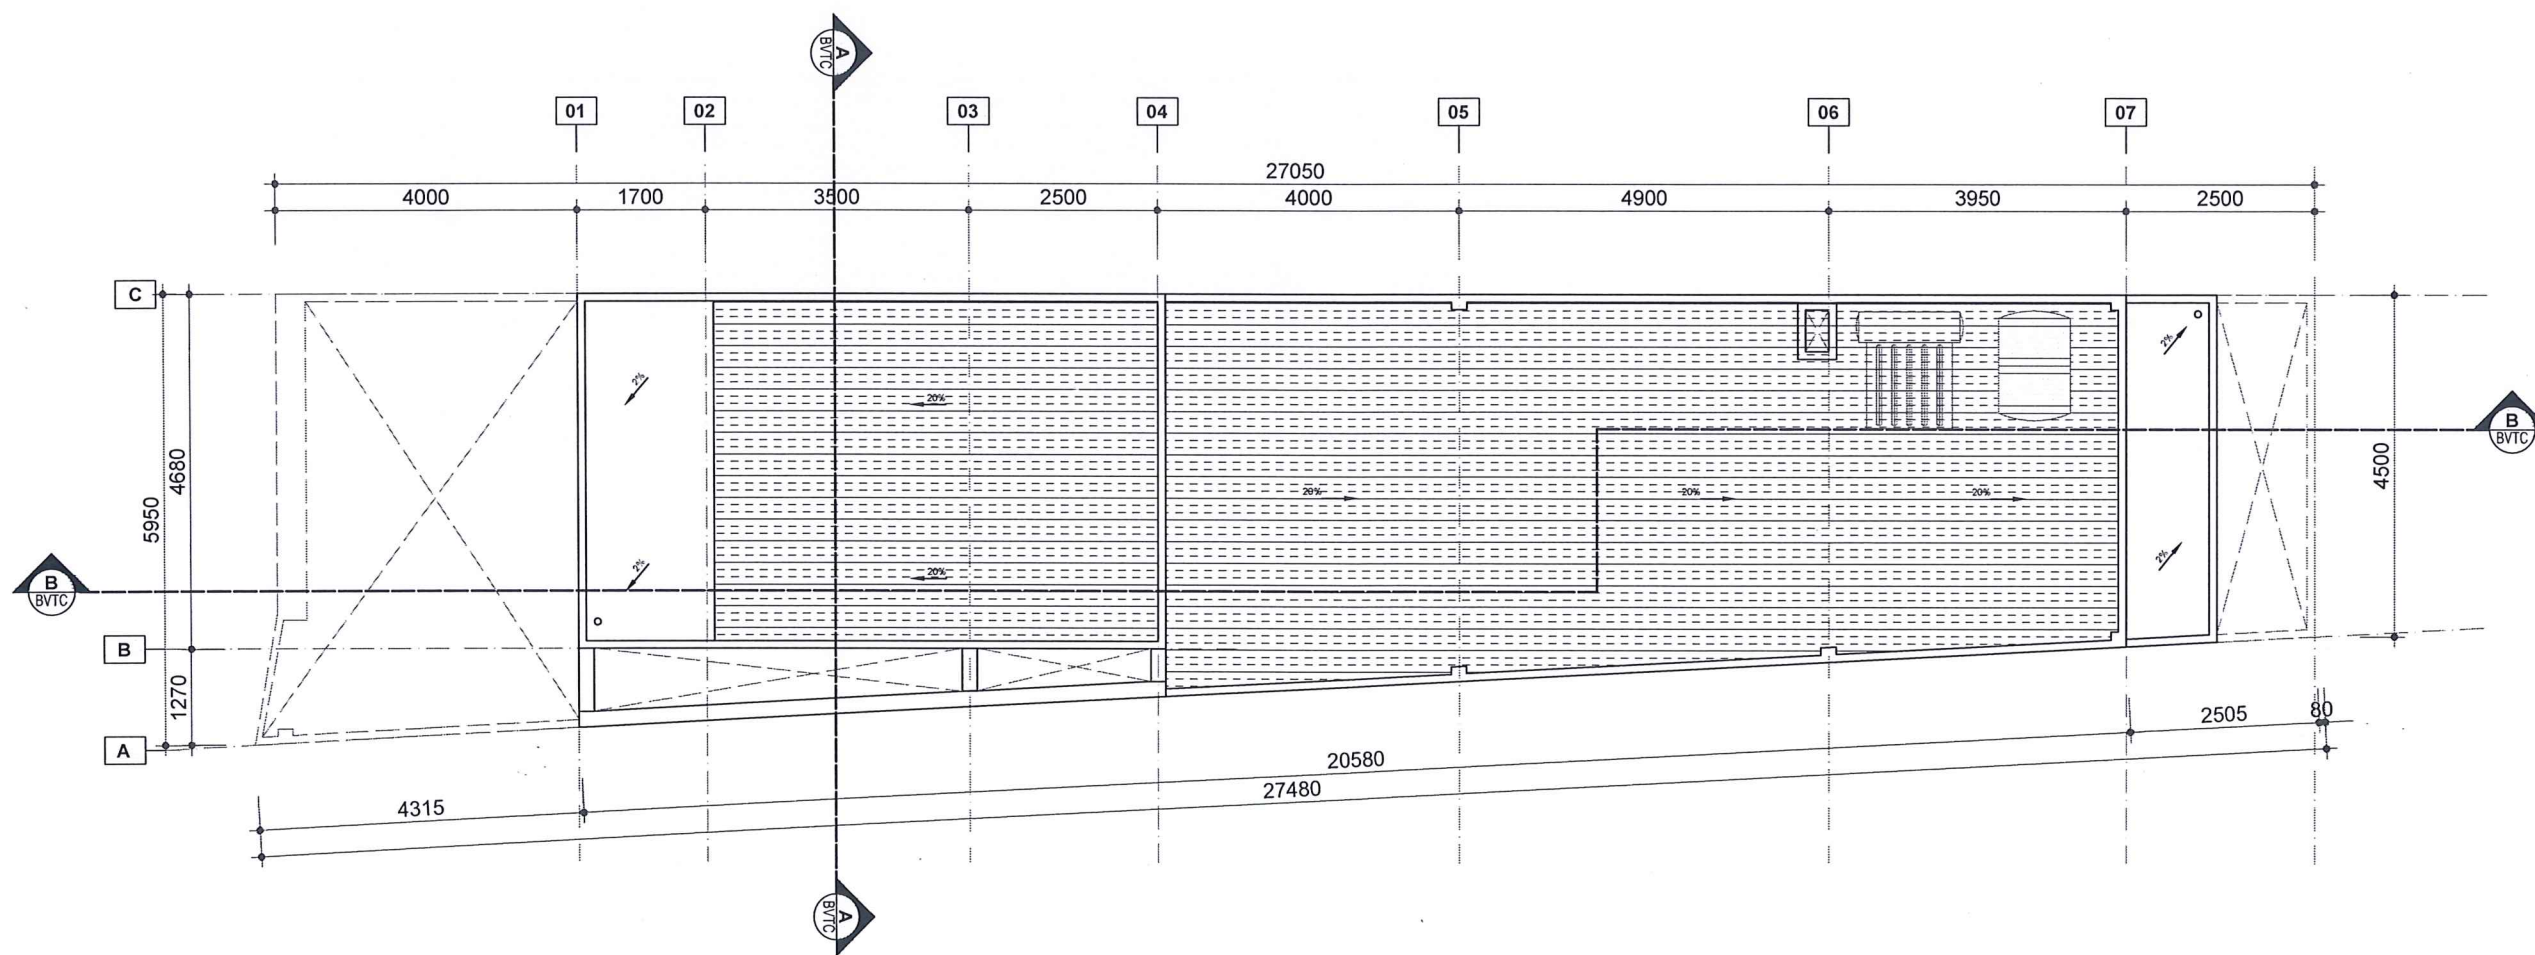


MẶT BẰNG MÁI TL: 1/100

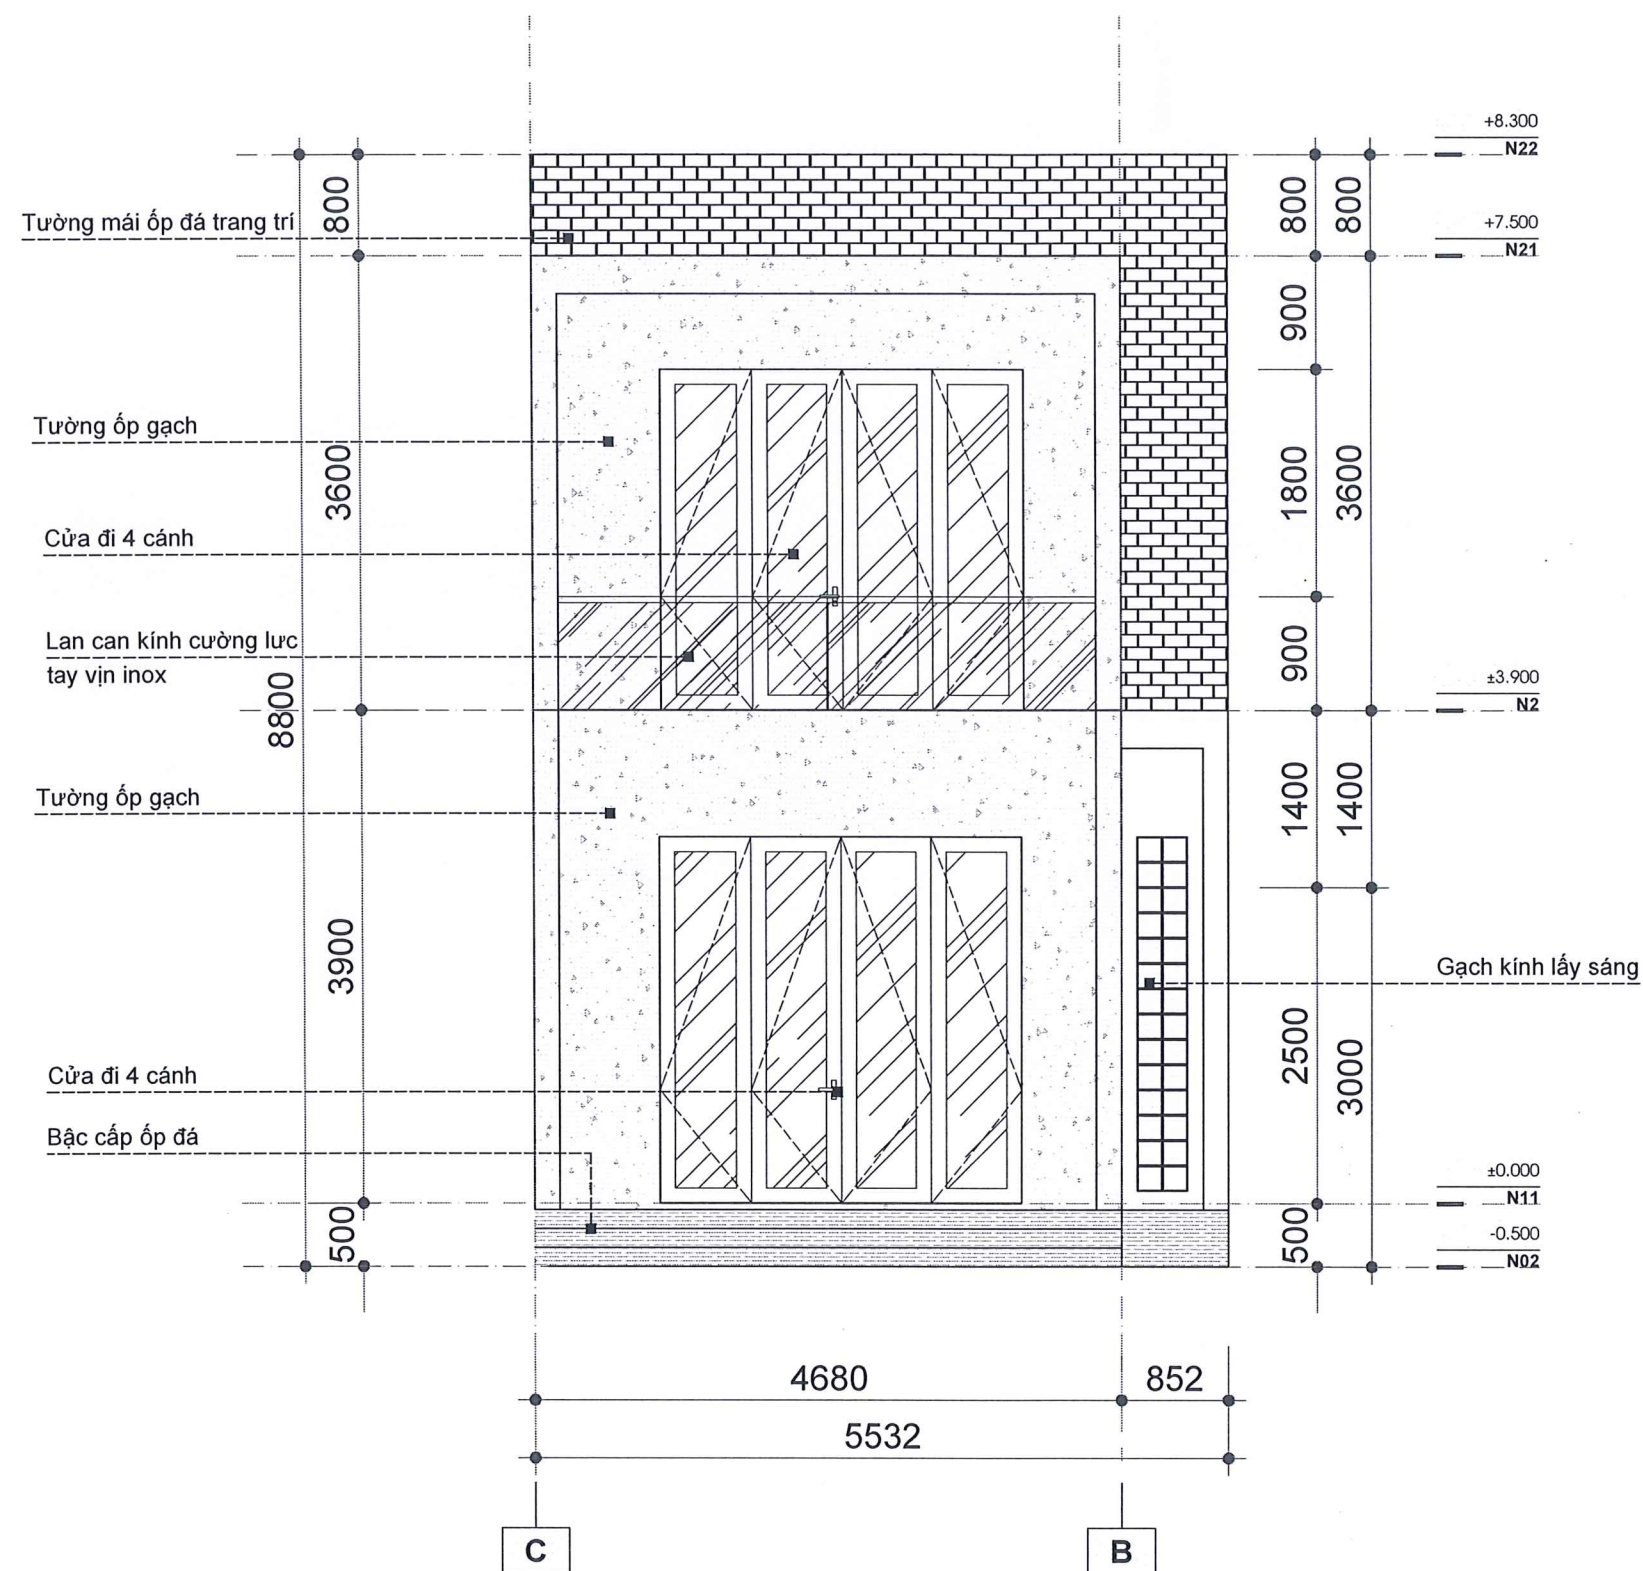


MẶT ĐỨNG TRỰC B-C TL: 1/50

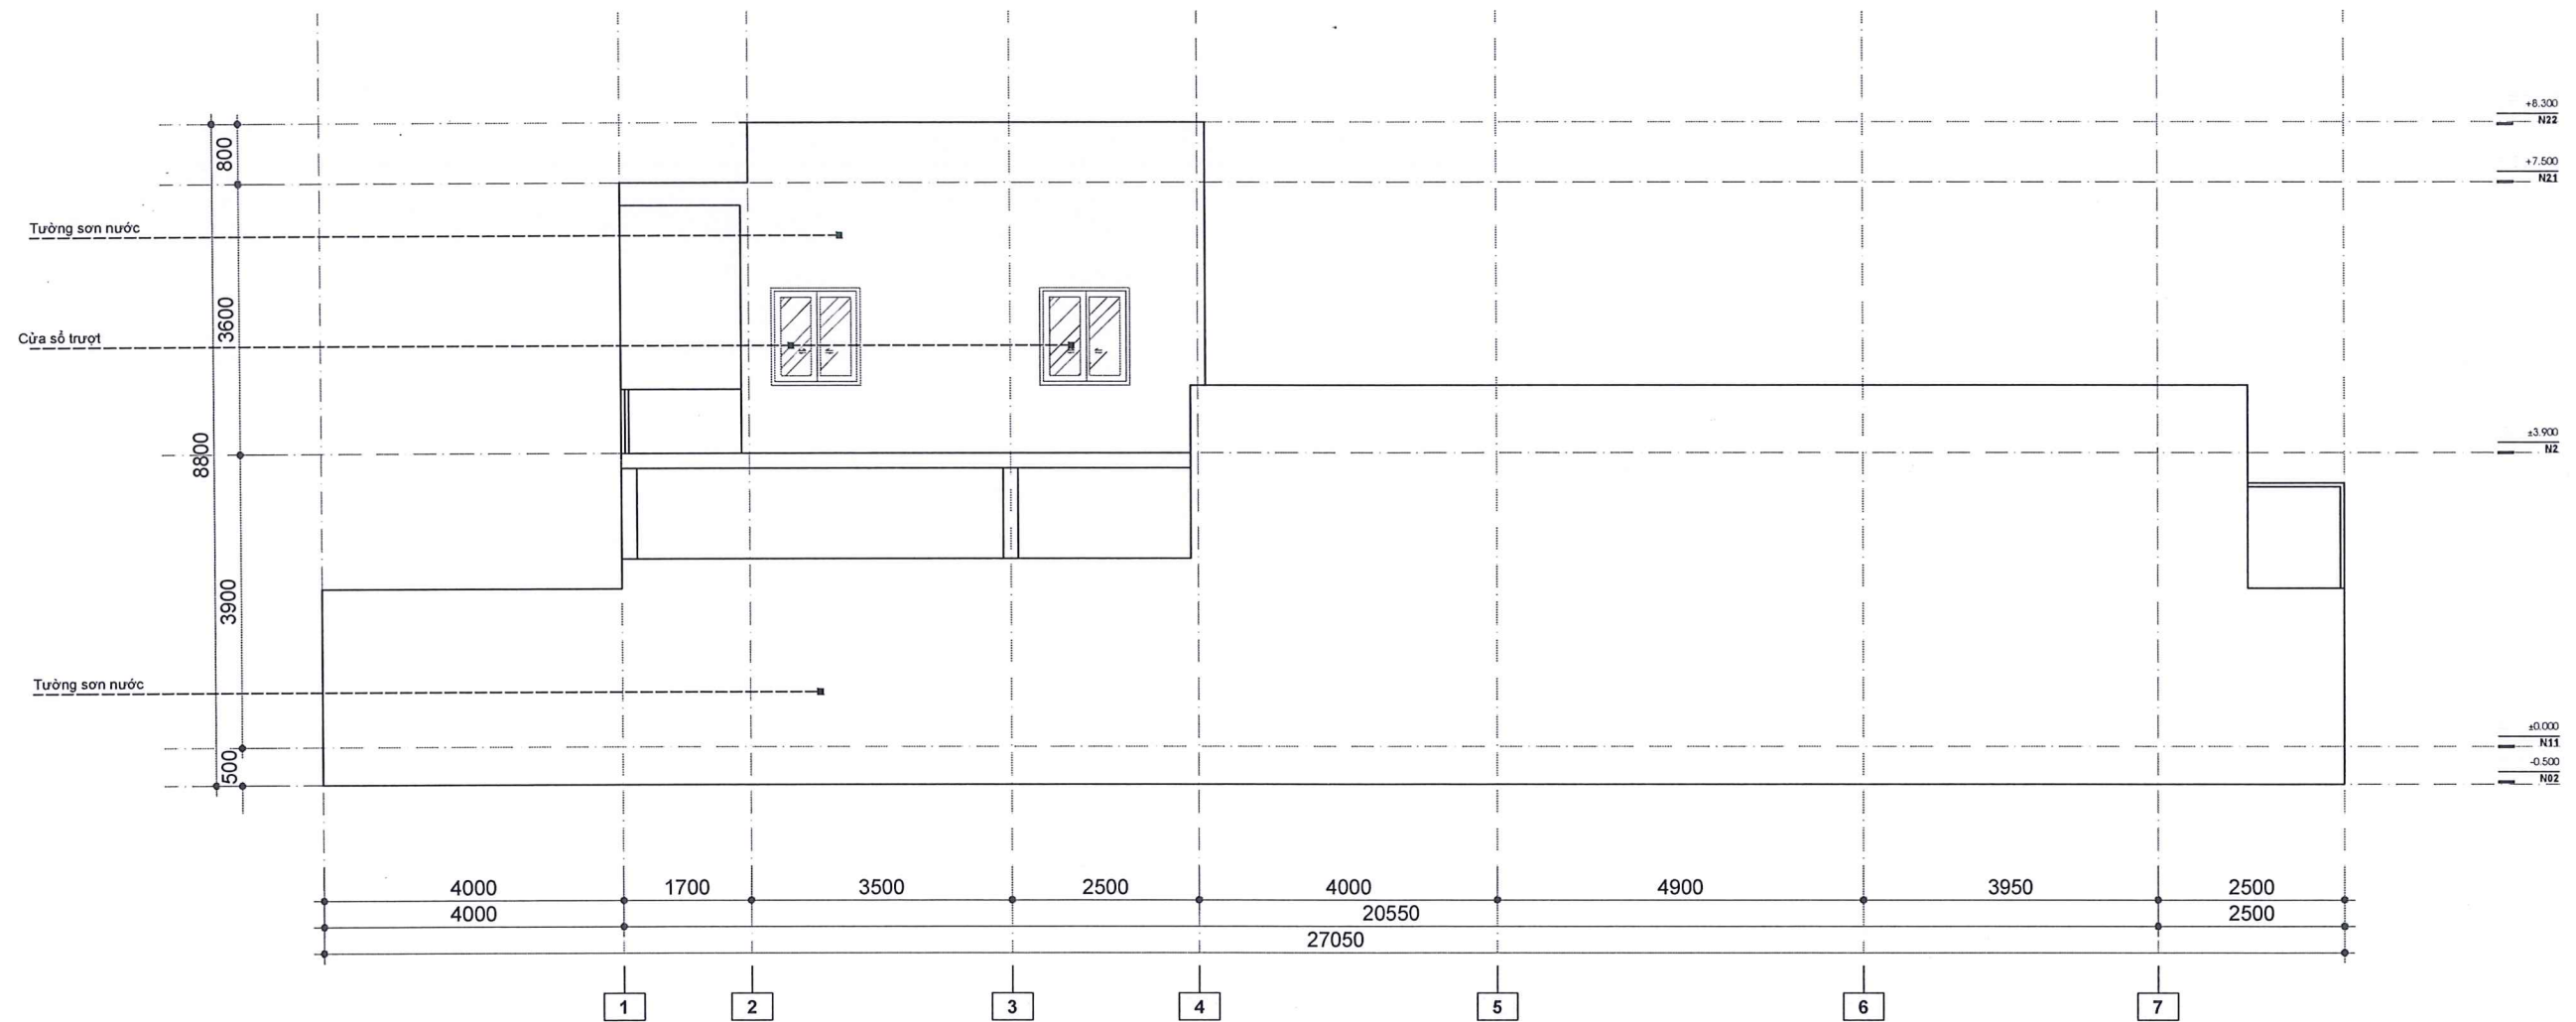


MẶT ĐỨNG TRỰC 1-7 TL: 1/100

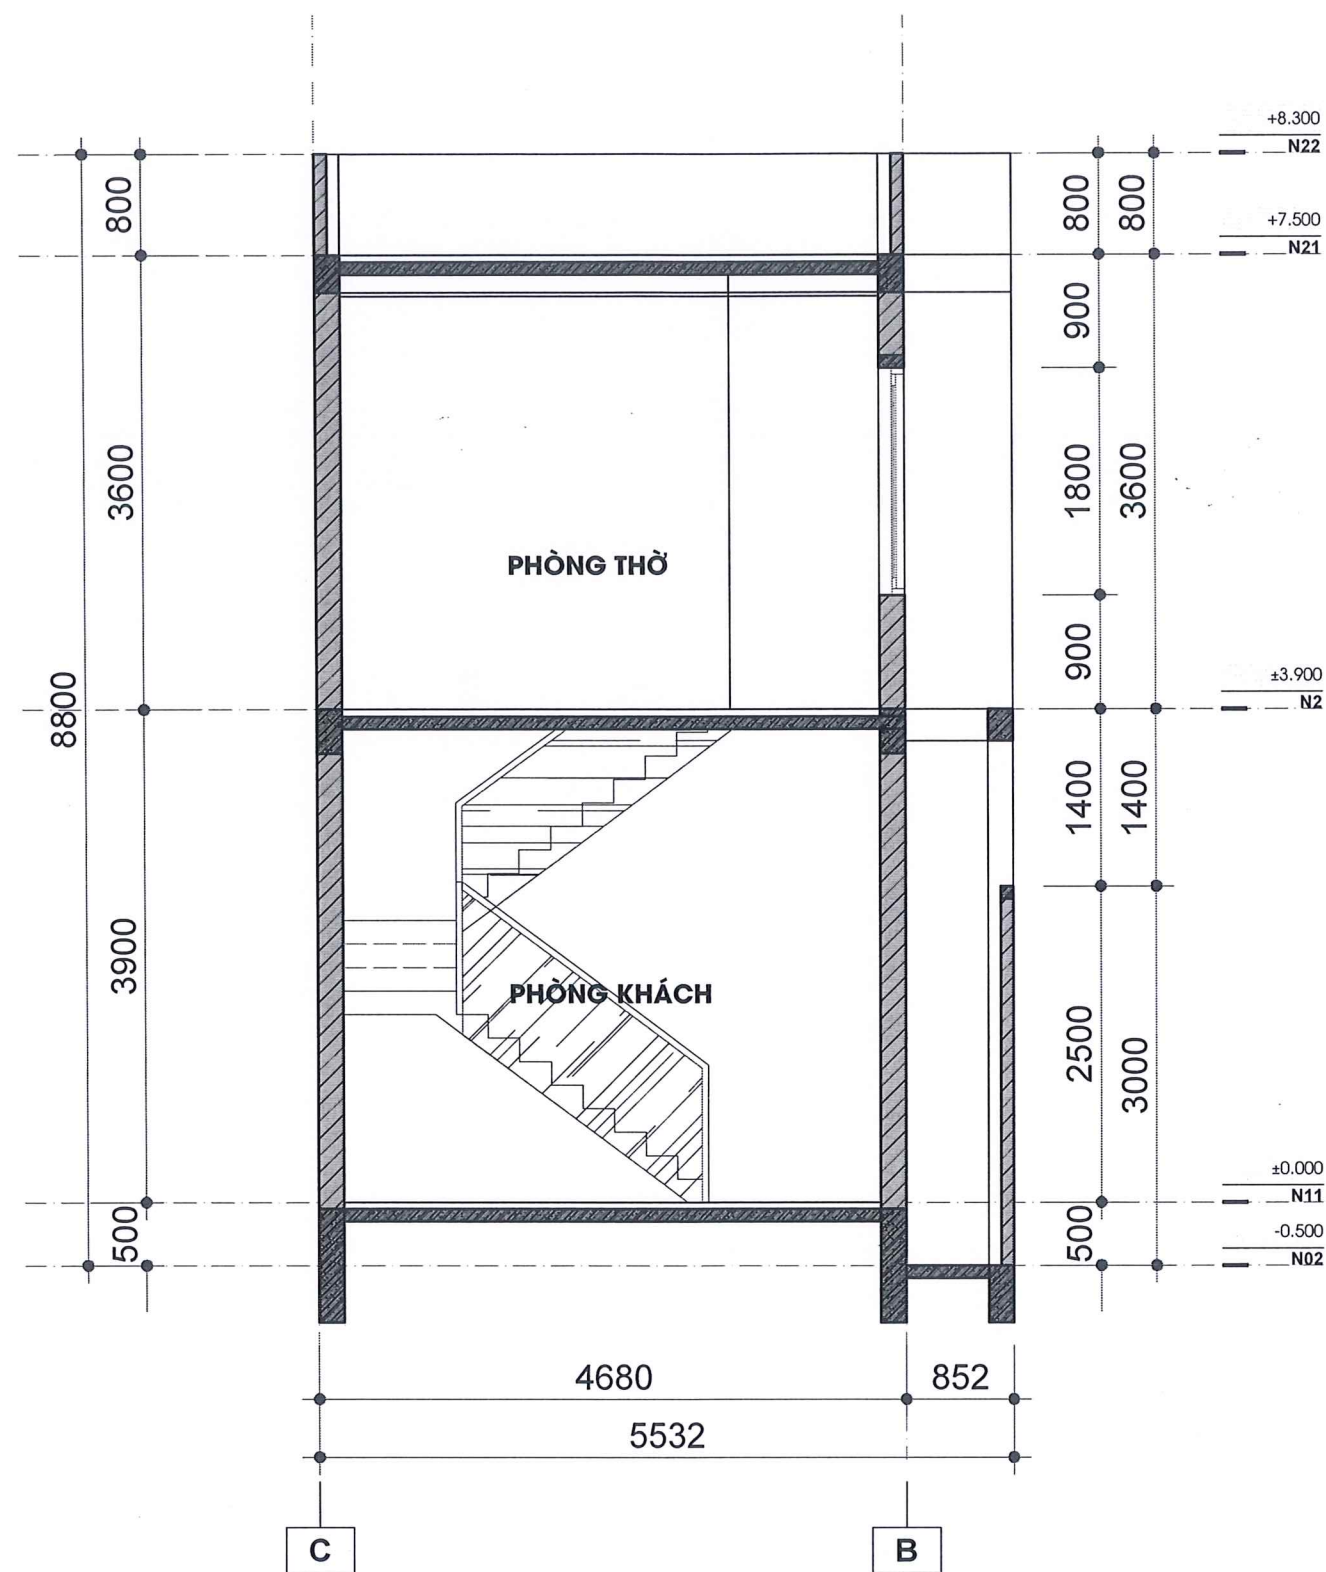

MẶT CẮT A-A TL: 1/50

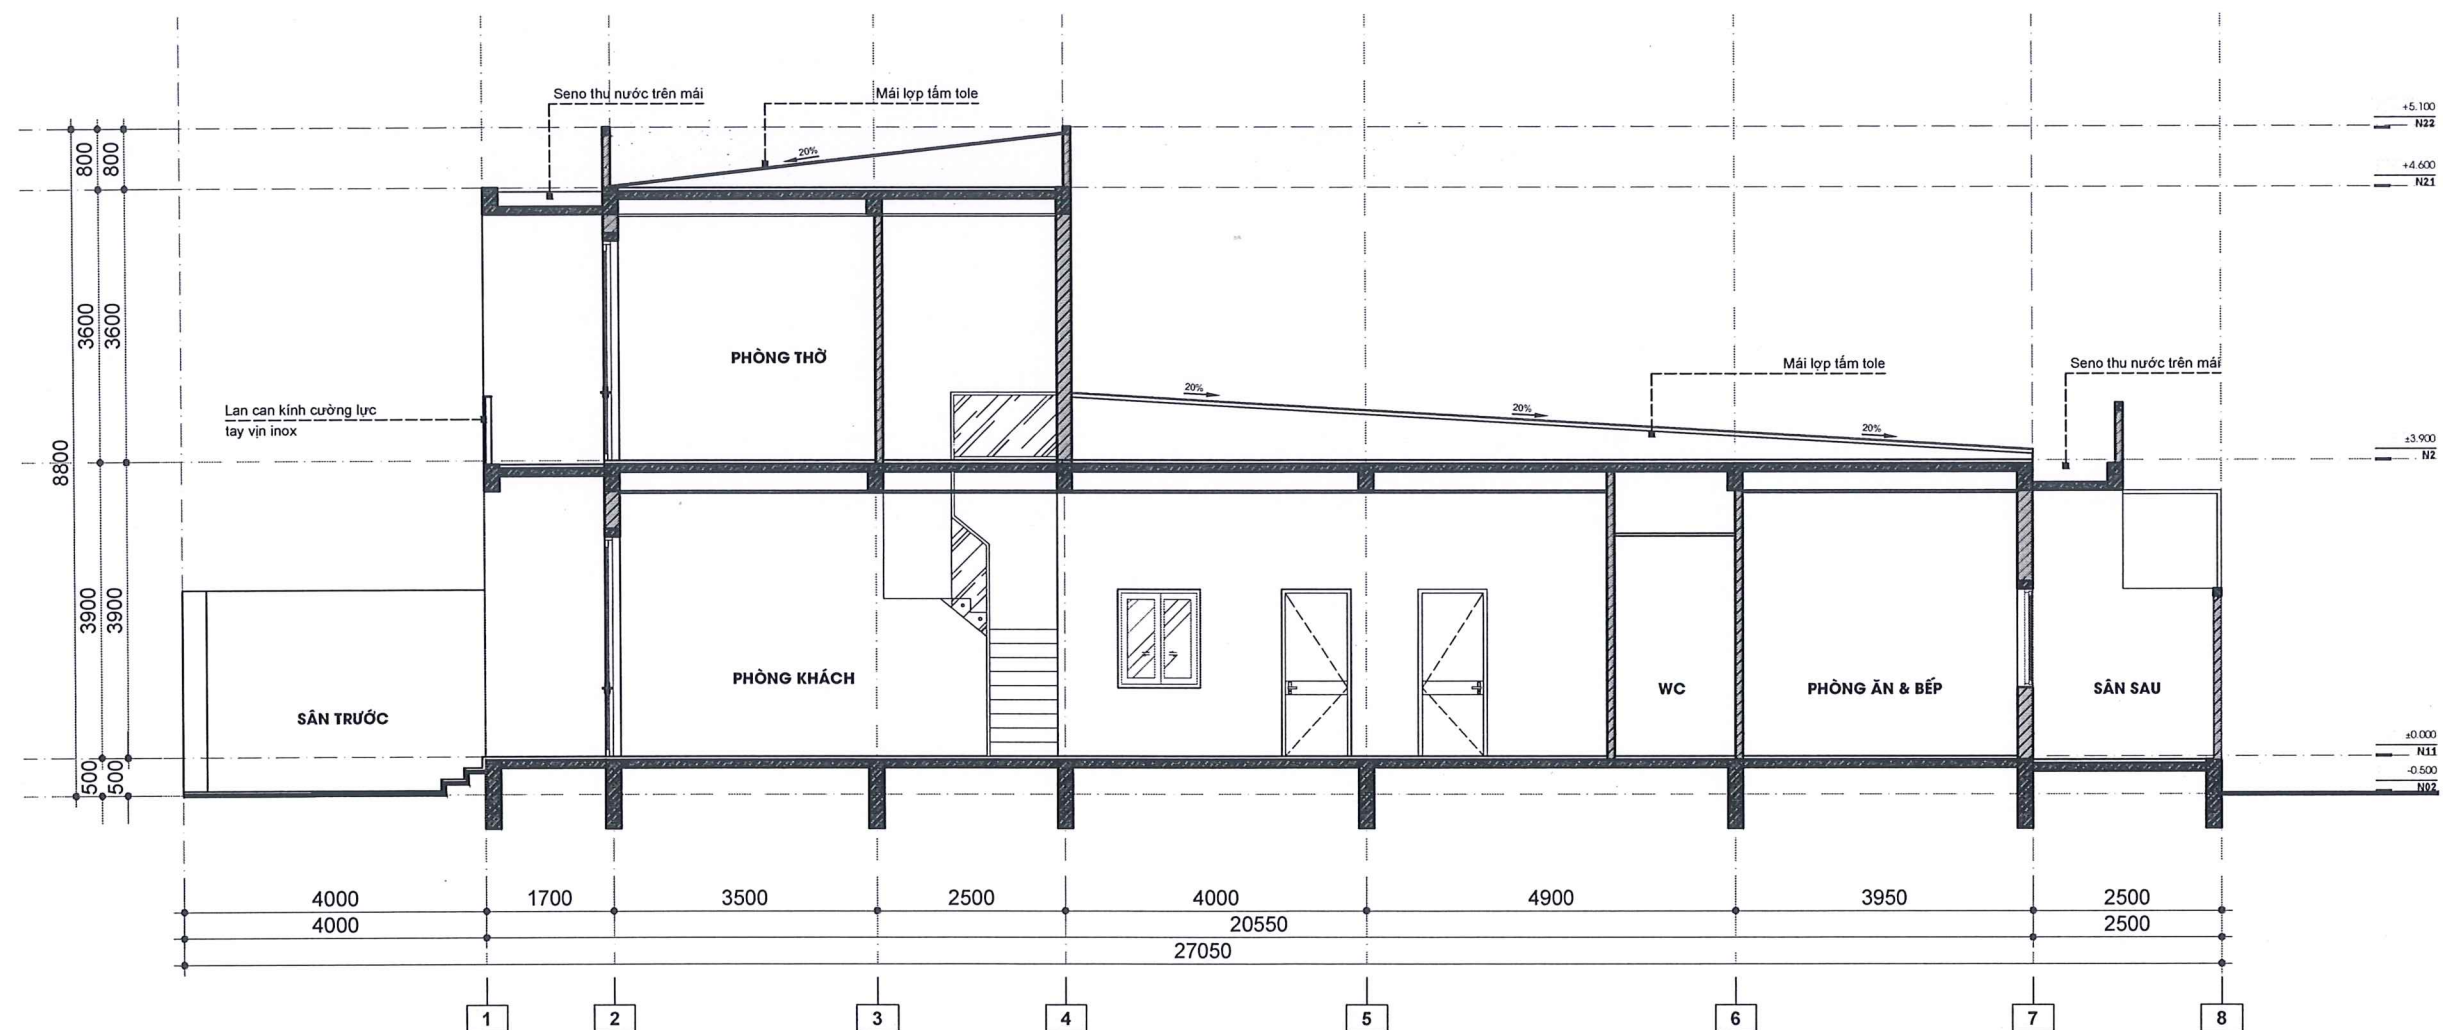


MẶT CẮT B-B TL: 1/100

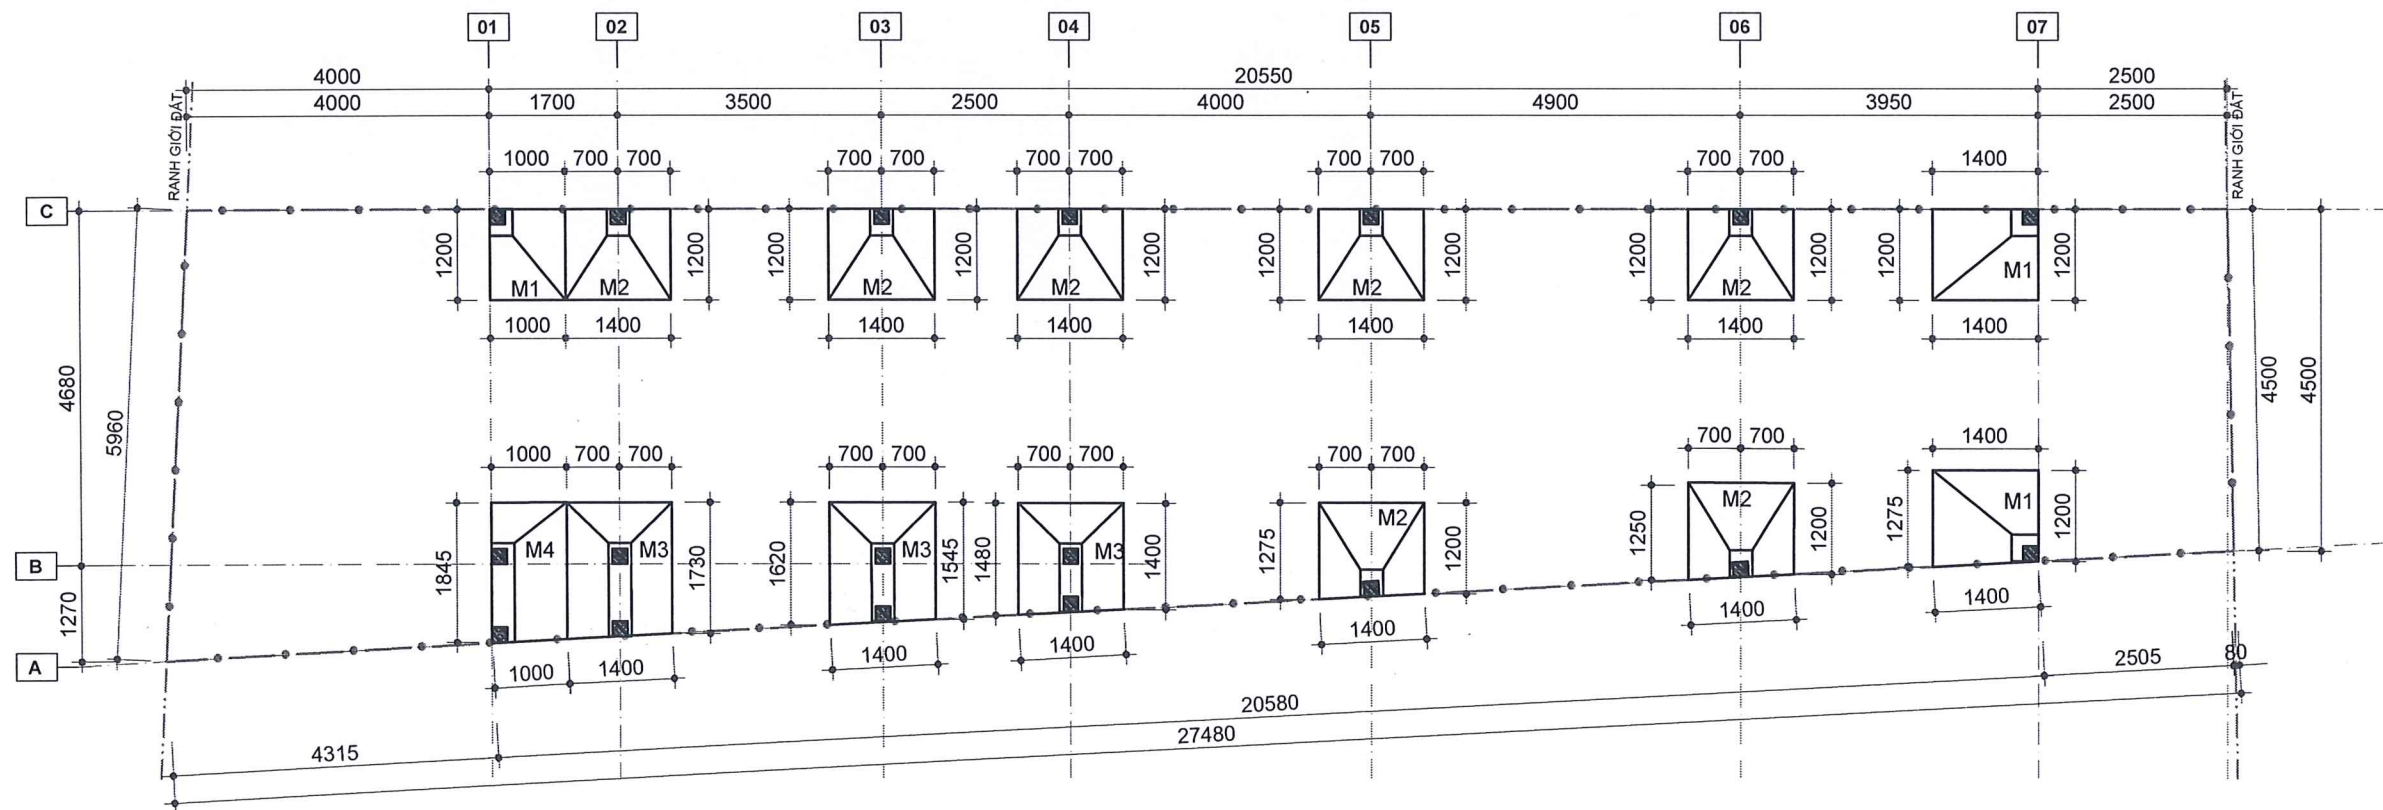

MẶT BẰNG MÓNG TL: 1/100

GHI CHÚ:


- TRƯỜNG HỢP KHÔNG CÓ HSKS ĐỊA CHẤT THÌ ĐƠN VỊ TVTK GIẢ ĐỊNH VỚI CƯỜNG ĐỘ ĐẤT NỀN LÀ $RTC=1.5 \text{ KG/CM}^2$
- TRƯỜNG HỢP ĐÀO ĐẤT ĐẾN COST THIẾT KẾ MÀ GẬP ĐẤT YẾU HOẶC BÙN THÌ PHẢI BÁO NGAY CHO CHỦ ĐẦU TƯ VÀ ĐƠN VỊ TƯ VẤN THIẾT KẾ ĐỂ KỊP THỜI ĐIỀU CHỈNH PHƯƠNG ÁN MÓNG

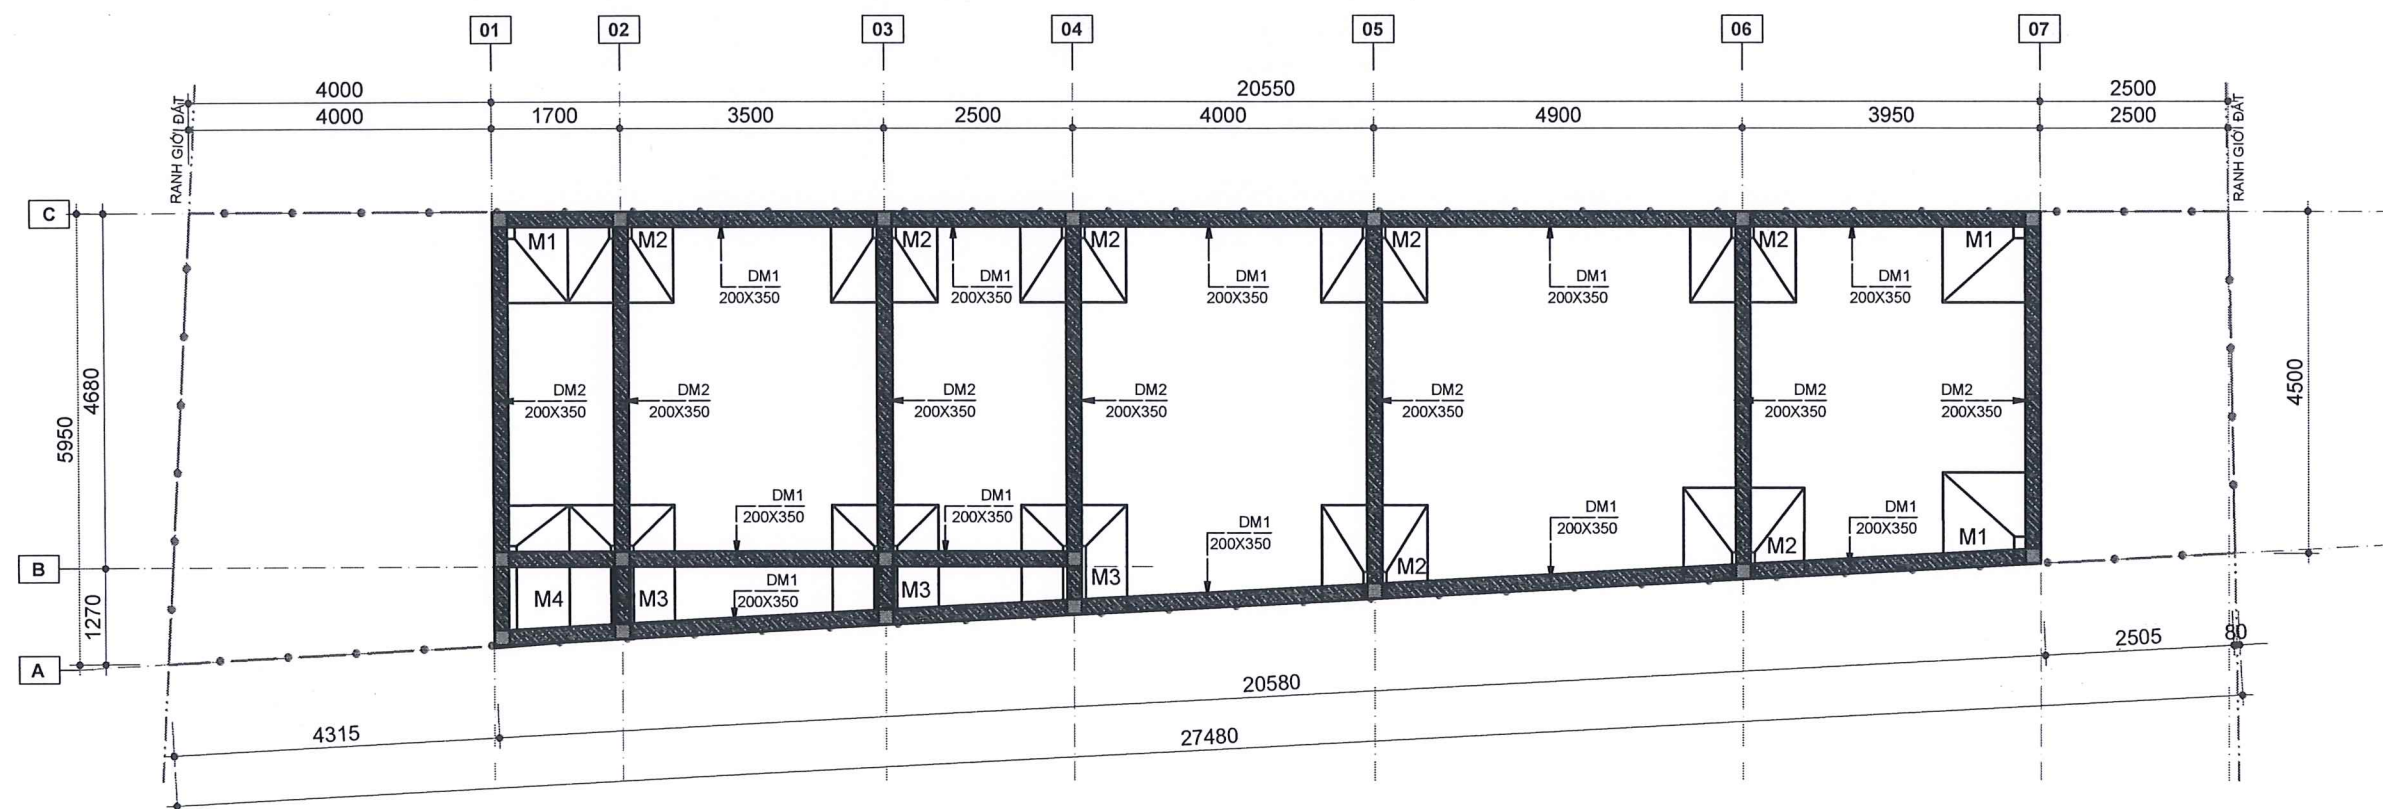


MẶT BẰNG DẦM MÓNG TL: 1/100

GHI CHÚ:


DẦM TRONG NHÀ BTCT COST -0.50
DẦM QUANH NHÀ BTCT COST -0.50
DẦM CỘT NGOÀI SÀN -0.50
DẦM TƯỜNG RÀO CÓ XÂY GẠCH TẠP LÒ GIỮ ĐẤT COS -0.50

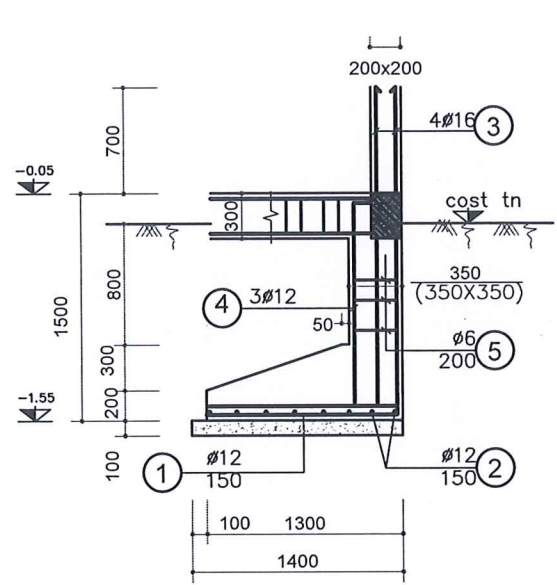


MẶT CẮT A-A

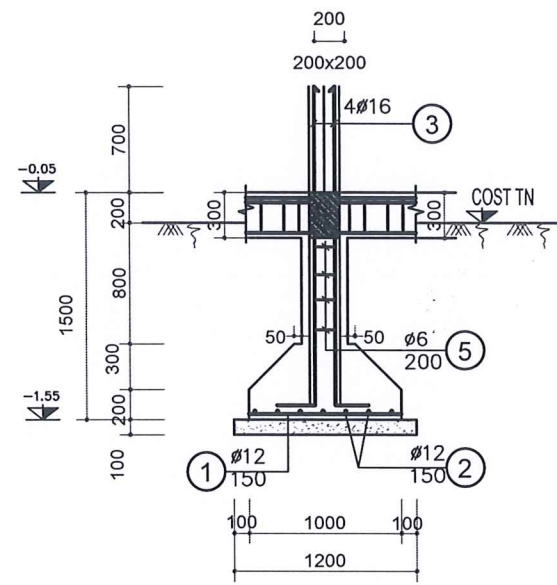


MẶT CẮT B-B

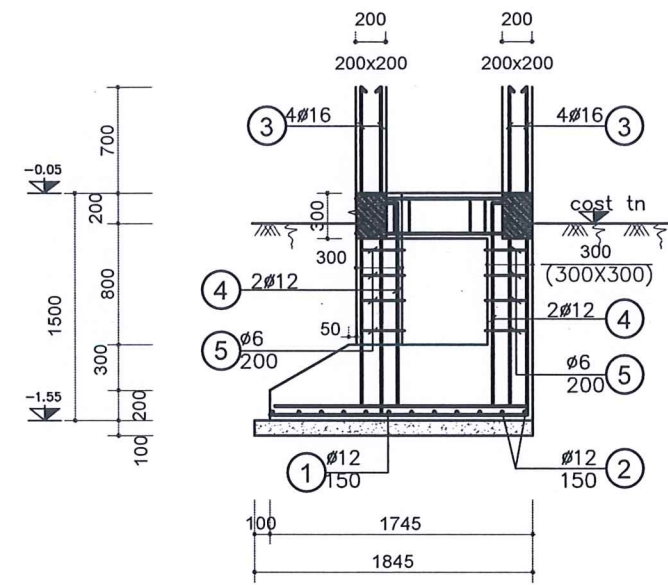


MẶT CẮT C-C

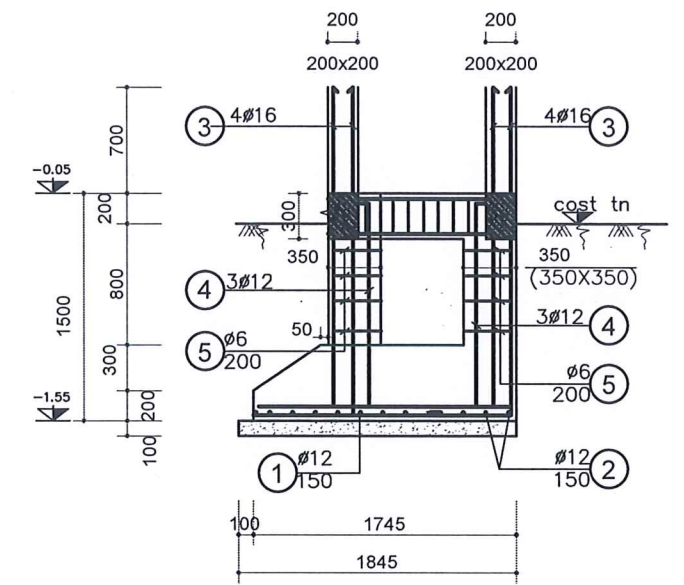


MẶT CẮT D-D

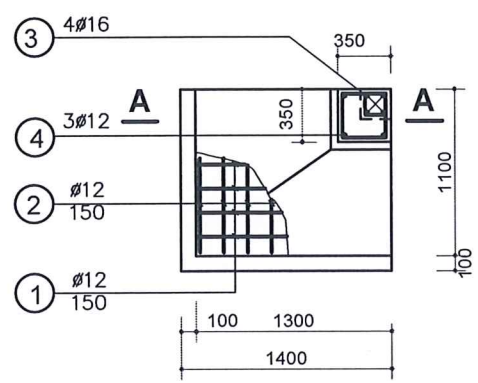


CT MÓNG ĐIỀN HÌNH M1

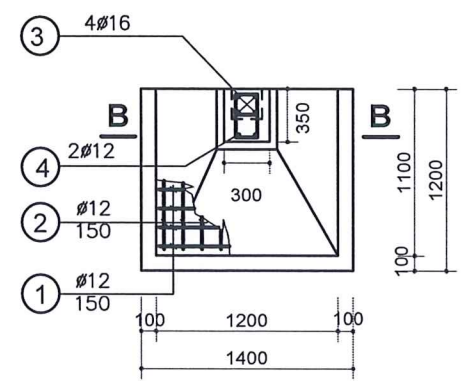

CT MÓNG ĐIỀN HÌNH M2

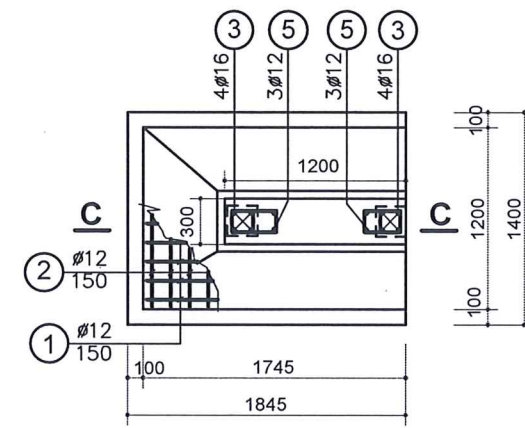


CT MÓNG ĐIỀN HÌNH M3

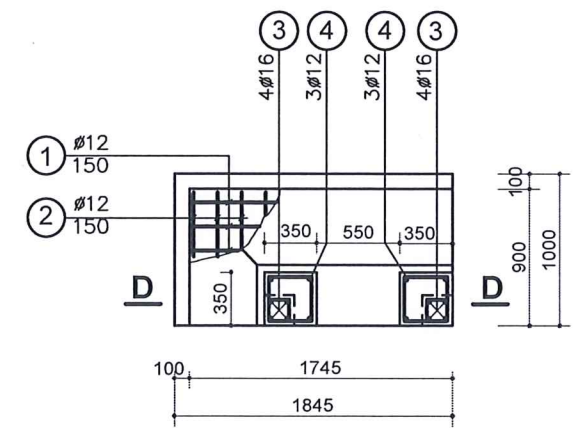


CT MÓNG M4





CHI TIẾT MÓNG TL: 1/50

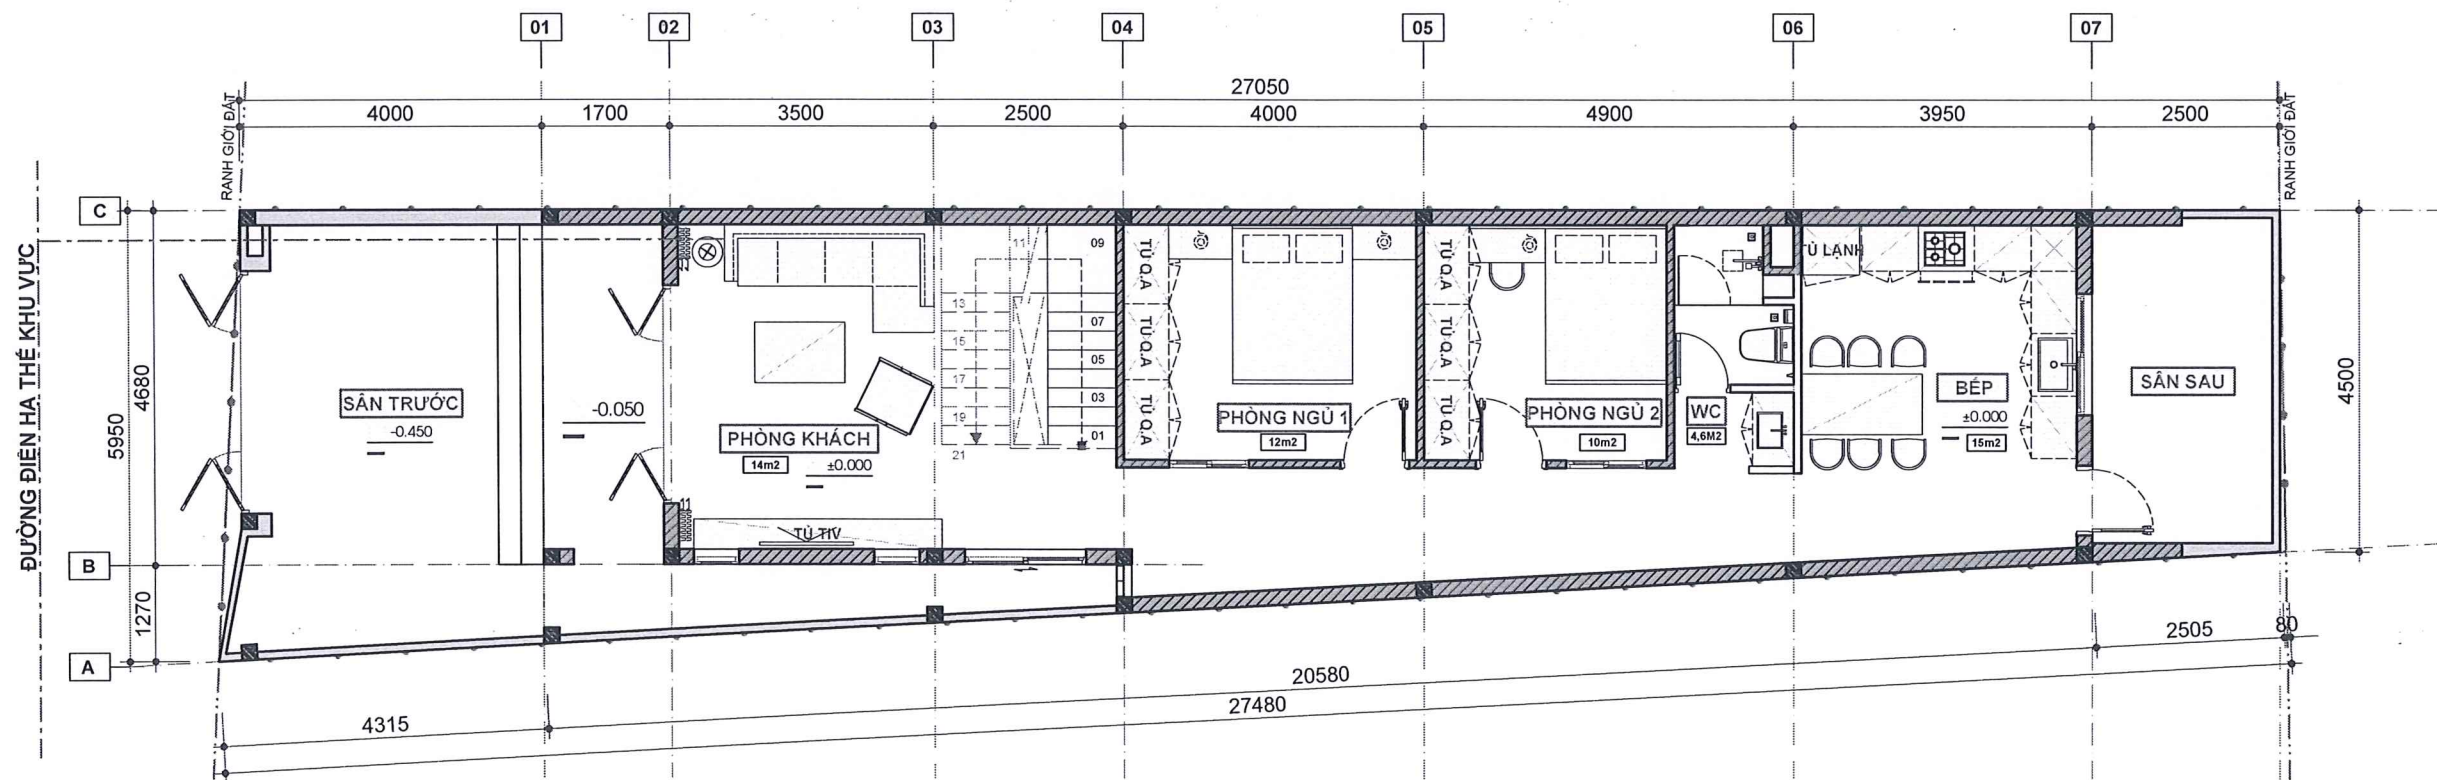

MẶT BẰNG CẤP ĐIỆN TL: 1/100

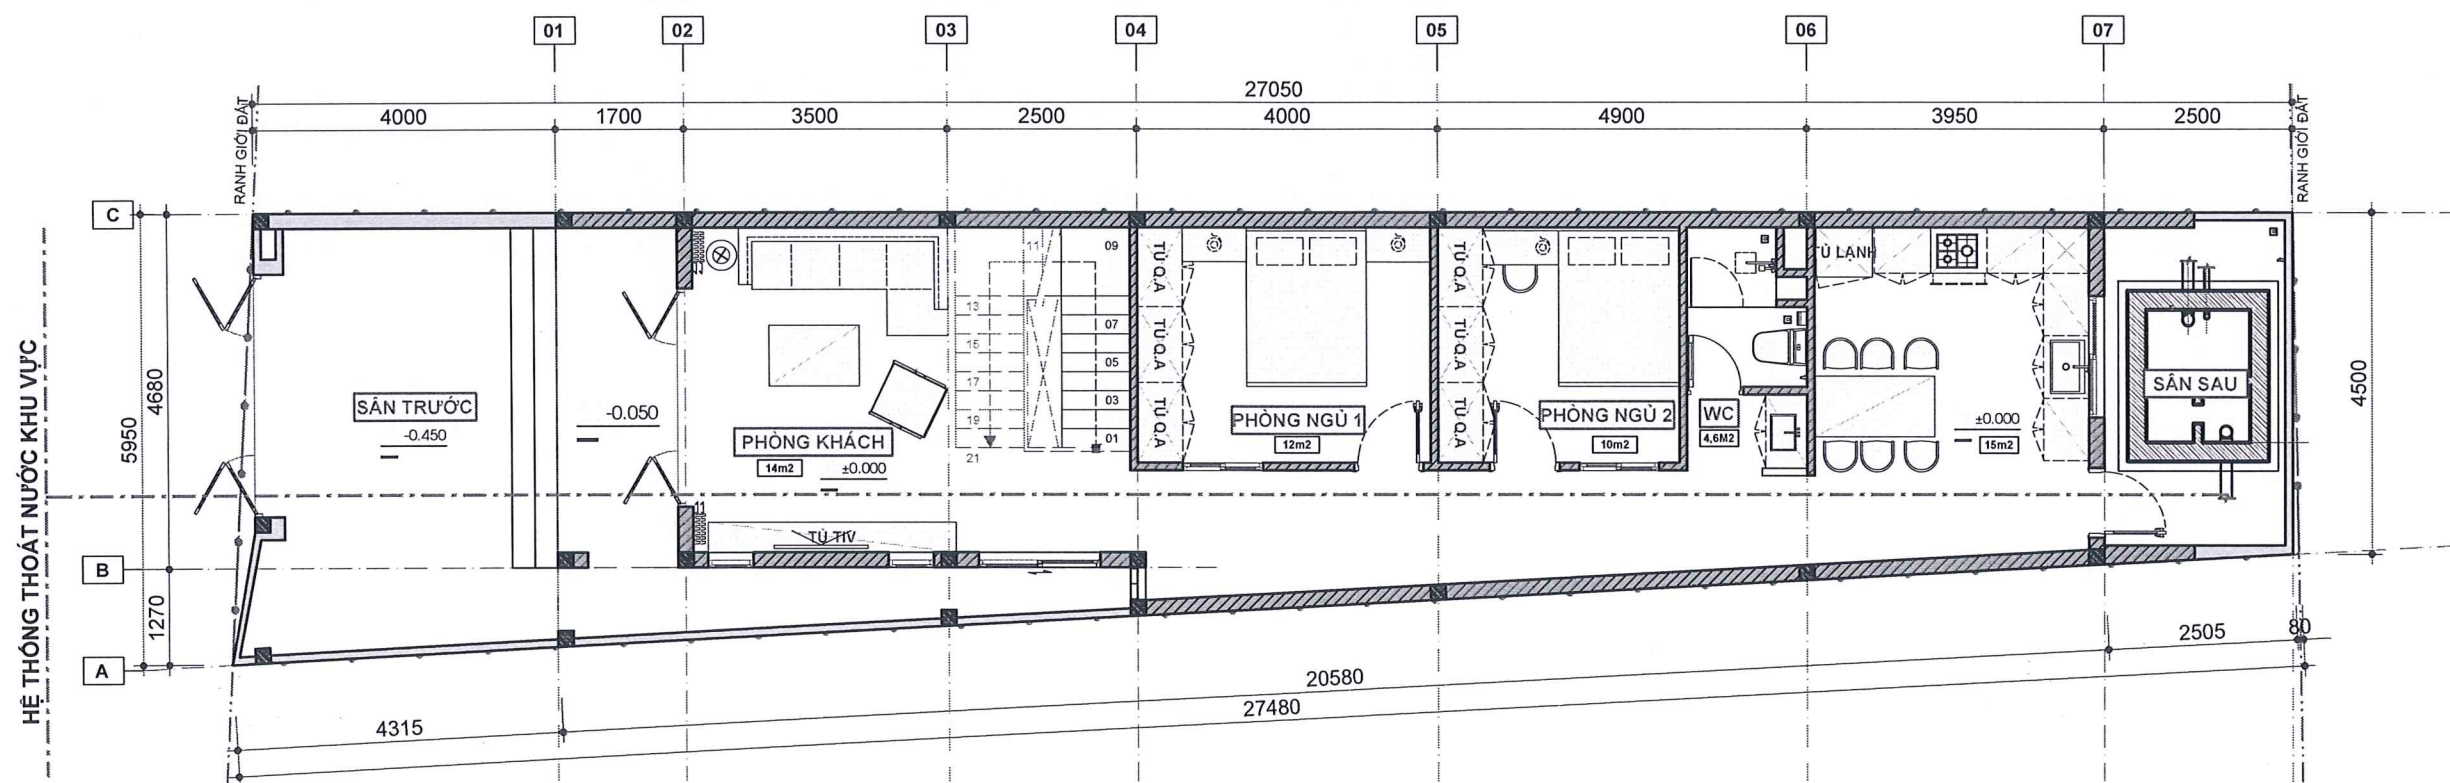

MẶT BẰNG THOÁT NƯỚC TL: 1/100

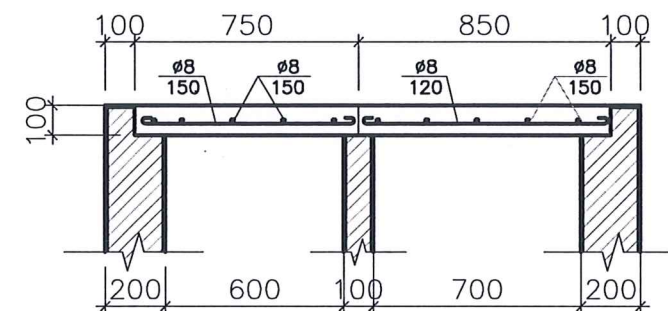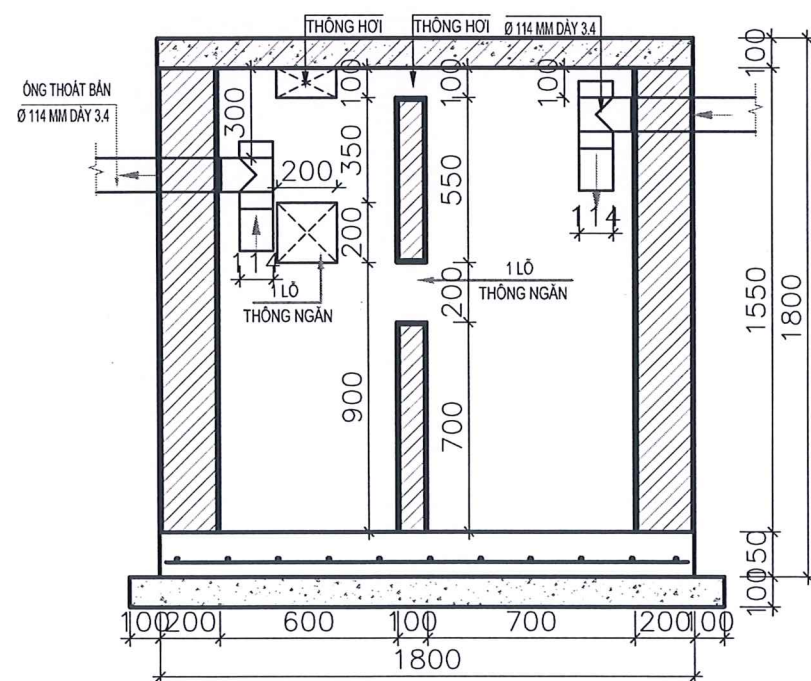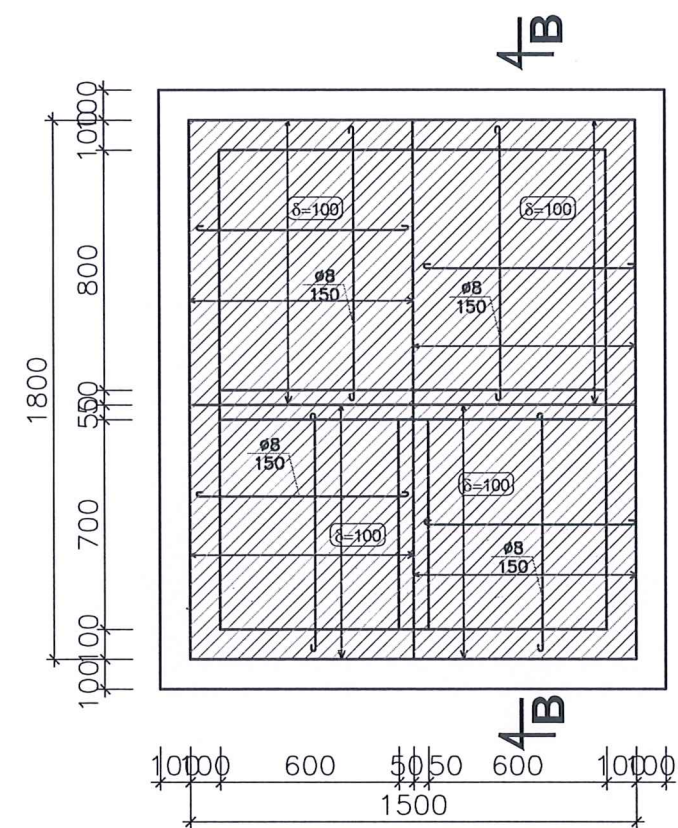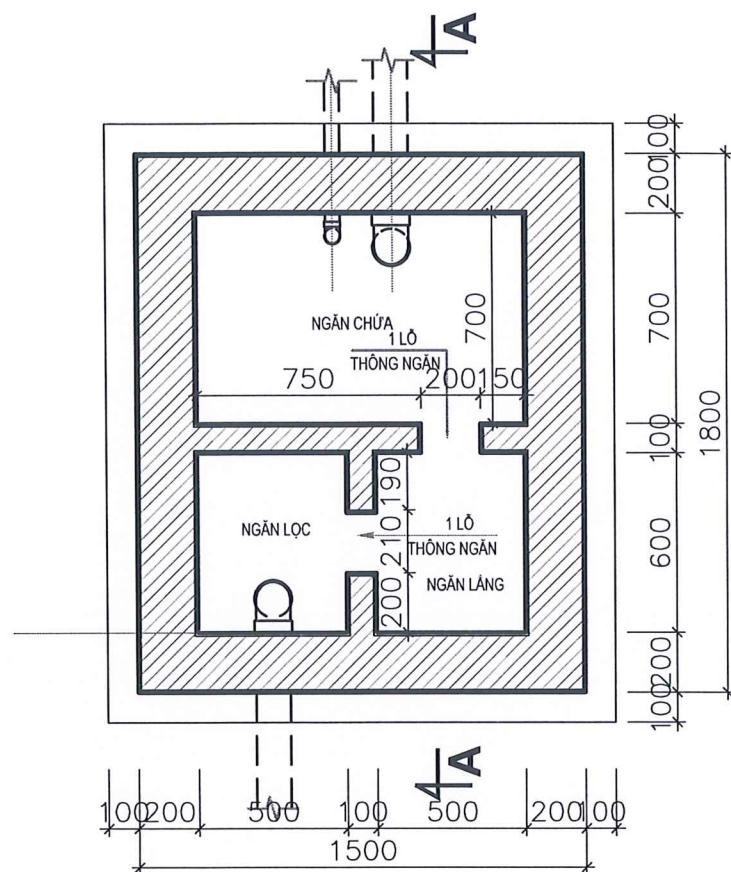

CHI TIẾT BỂ TỰ HOẠI TL: 1/50