


HỒ SƠ XIN PHÉP XÂY DỰNG

CÔNG TRÌNH: NHÀ Ở GIA ĐÌNH

CHỦ HỘ: TRẦN VĂN THÀNH

ĐỊA CHỈ: THỬA 590 , TĐ 14, XÃ TỊNH KHÊ (TỊNH THIỆN CŨ), T. QUẢNG NGÃI



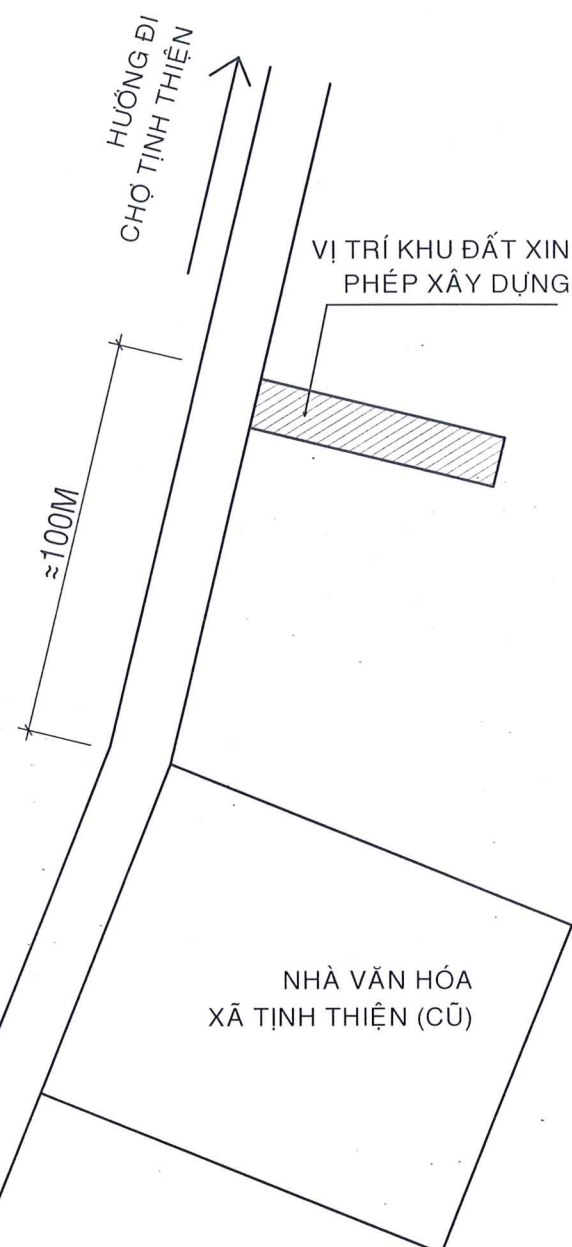


SƠ ĐỒ CHỈ DẪN

GHI CHÚ:


- Phần xin phép xây dựng: 120,0m²
- Phần không xin phép xây dựng

*Tổng diện tích đất: 180 m²
*Diện tích xin phép xây dựng: 120,0 m²
- Tổng diện tích xây dựng: 240,0 m²
- Số tầng: 02 tầng
- Tổng chiều cao: 9,6m

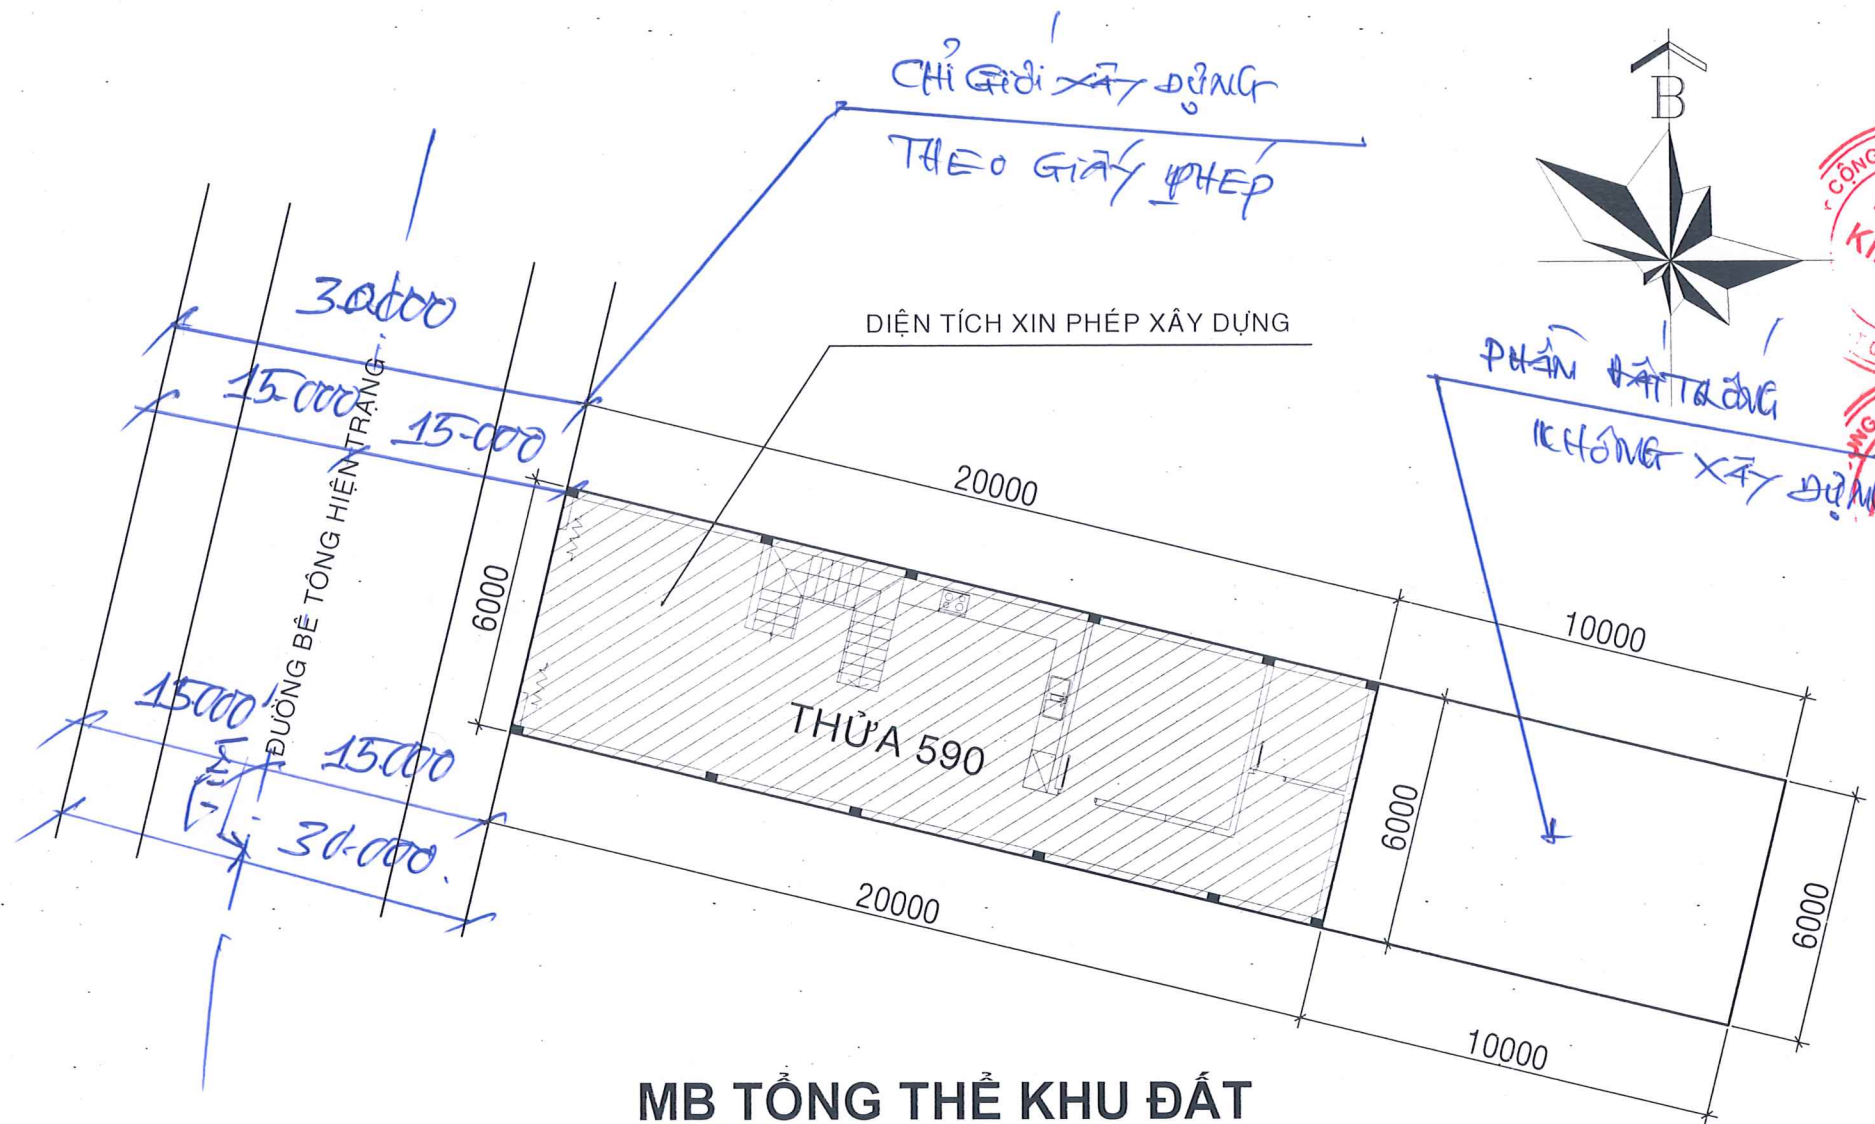


MB TỔNG THỂ KHU ĐẤT
TL: 1/200


ỦY BAN NHÂN DÂN XÃ TỊNH KHÊ	THIẾT KẾ NHÀ Ở HỘ GIA ĐÌNH		- THỪA ĐẤT SỐ : 590 - TỜ BẢN ĐỒ SỐ : 14 - XÃ TỊNH KHÊ (TỊNH THIỆN CŨ) - T. QUẢNG NGÃI
PHÒNG KINH TẾ TRƯỞNG PHÒNG PHÒNG KINH TẾ T. QUẢNG NGÃI Bách Khôi Nam	CÁC BẢN VẼ THIẾT KẾ KỸ THUẬT		
KIỂM TRA	THIẾT KẾ	CHỦ HỘ	BV: 01/10
NAME Phan Văn Chính	NS KS. NGUYỄN HỮU NHÂN	thanh TRẦN VĂN THÀNH	HOÀN THÀNH: 09/2025

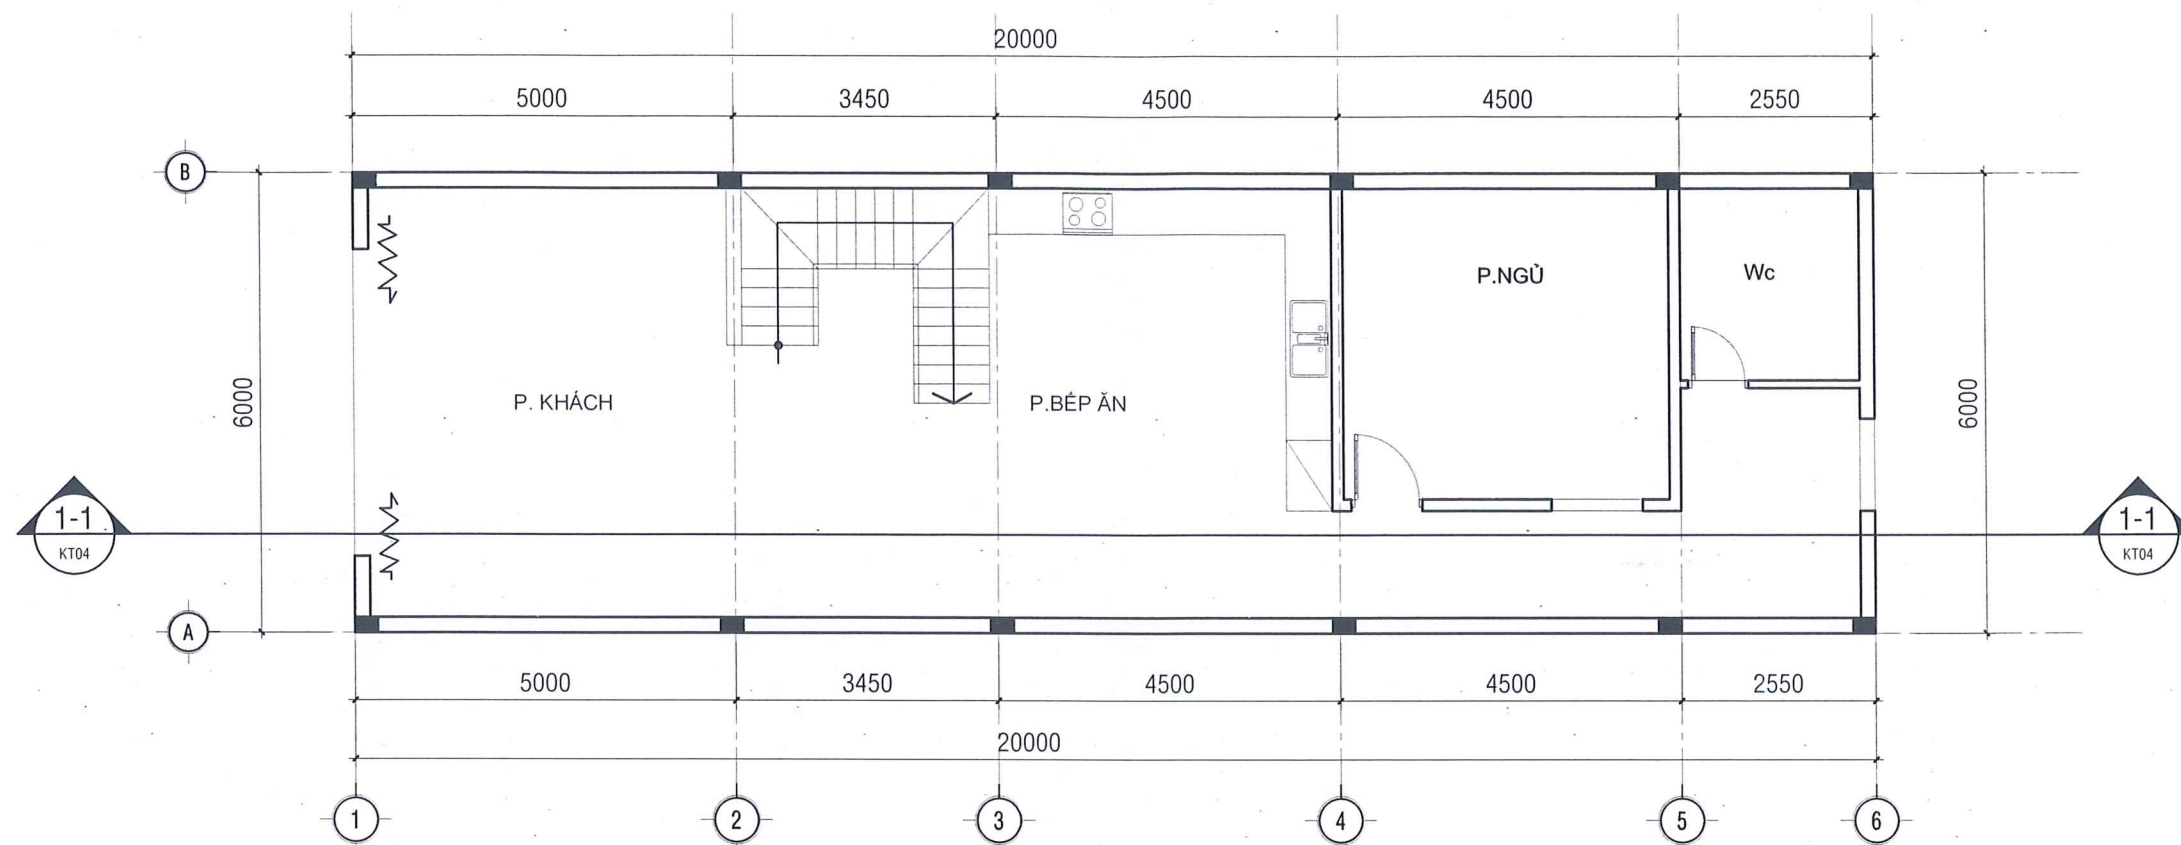


MẶT BẰNG TẦNG 1 - TL: 1/100

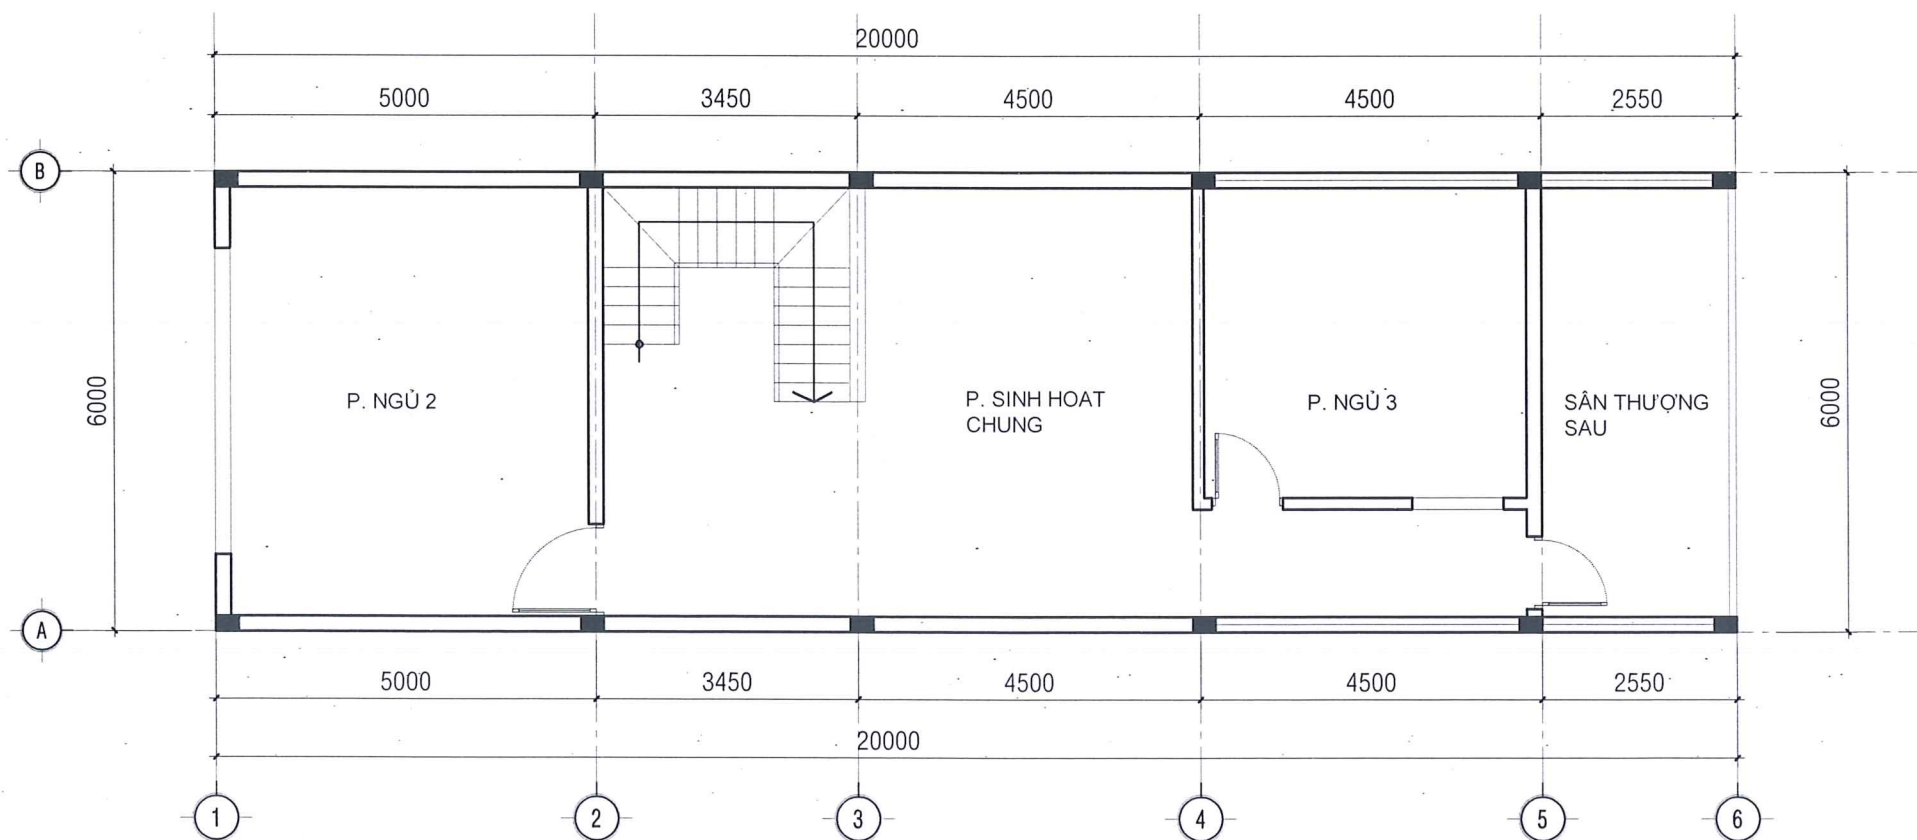


MẶT BẰNG TẦNG 2 - TL: 1/100

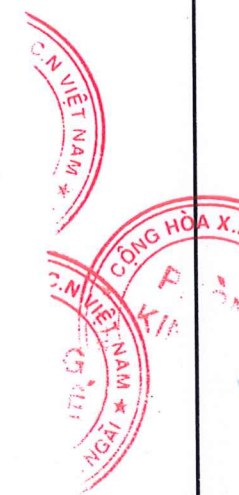


Handwritten signature in blue ink.

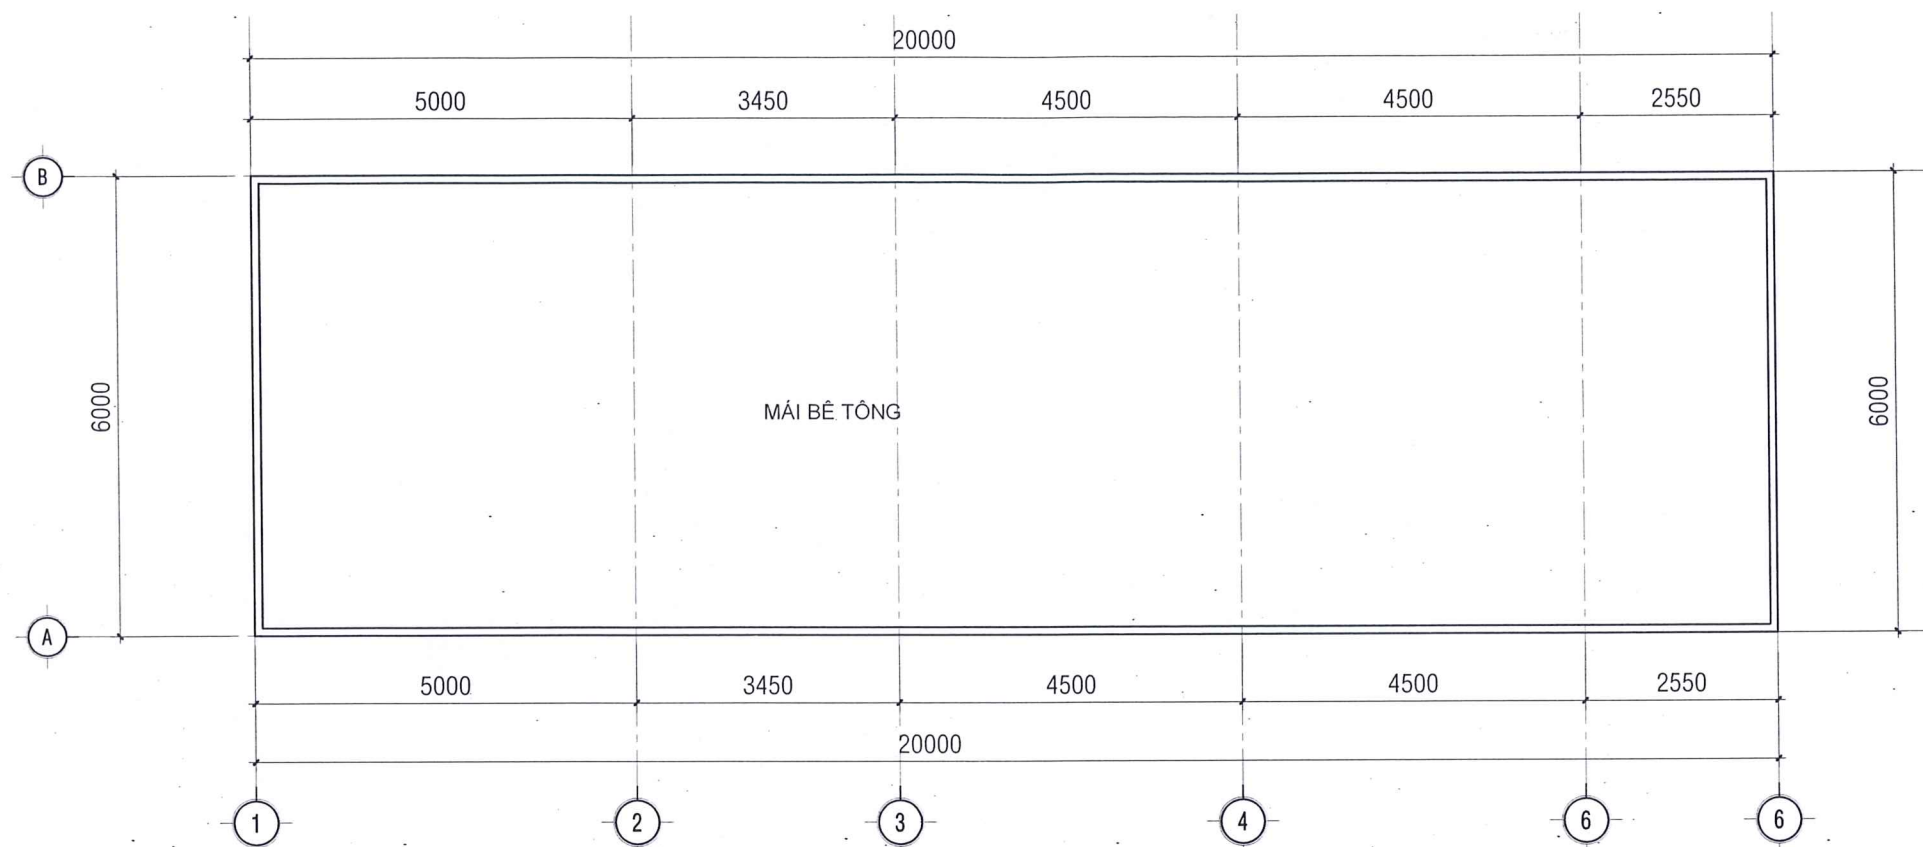

MẶT BẰNG MÁI - TL: 1/100

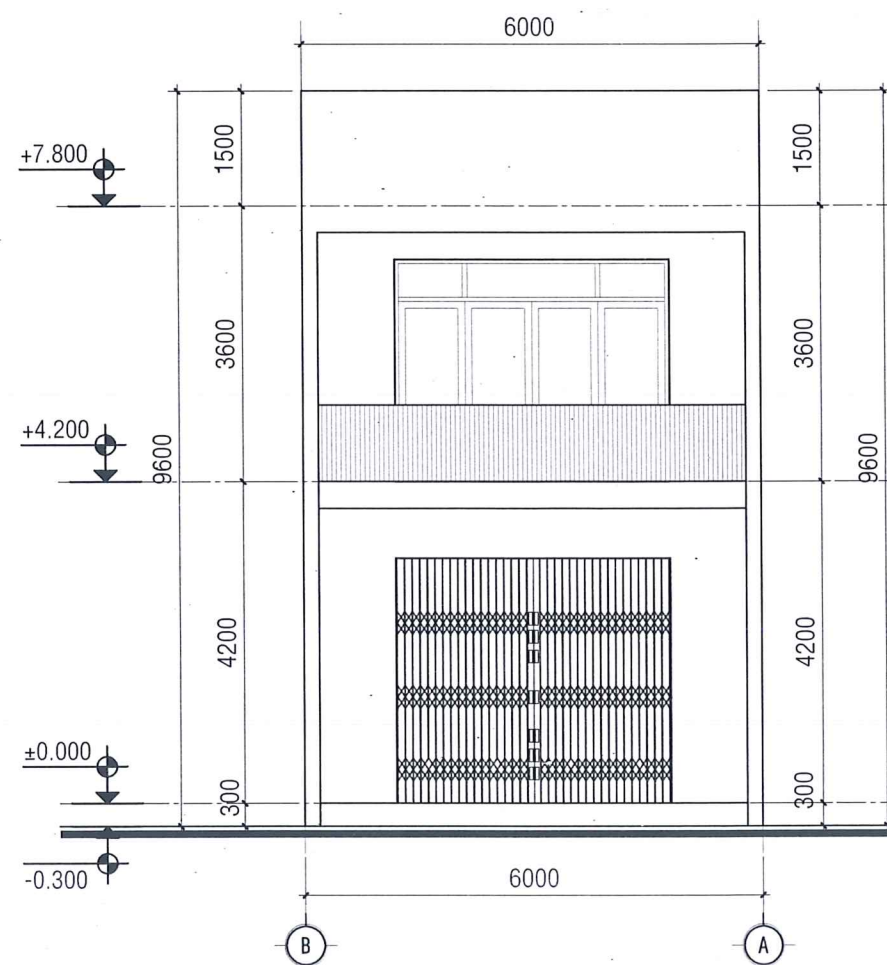


MẶT ĐỨNG TRỤC B-A; TL: 1/100

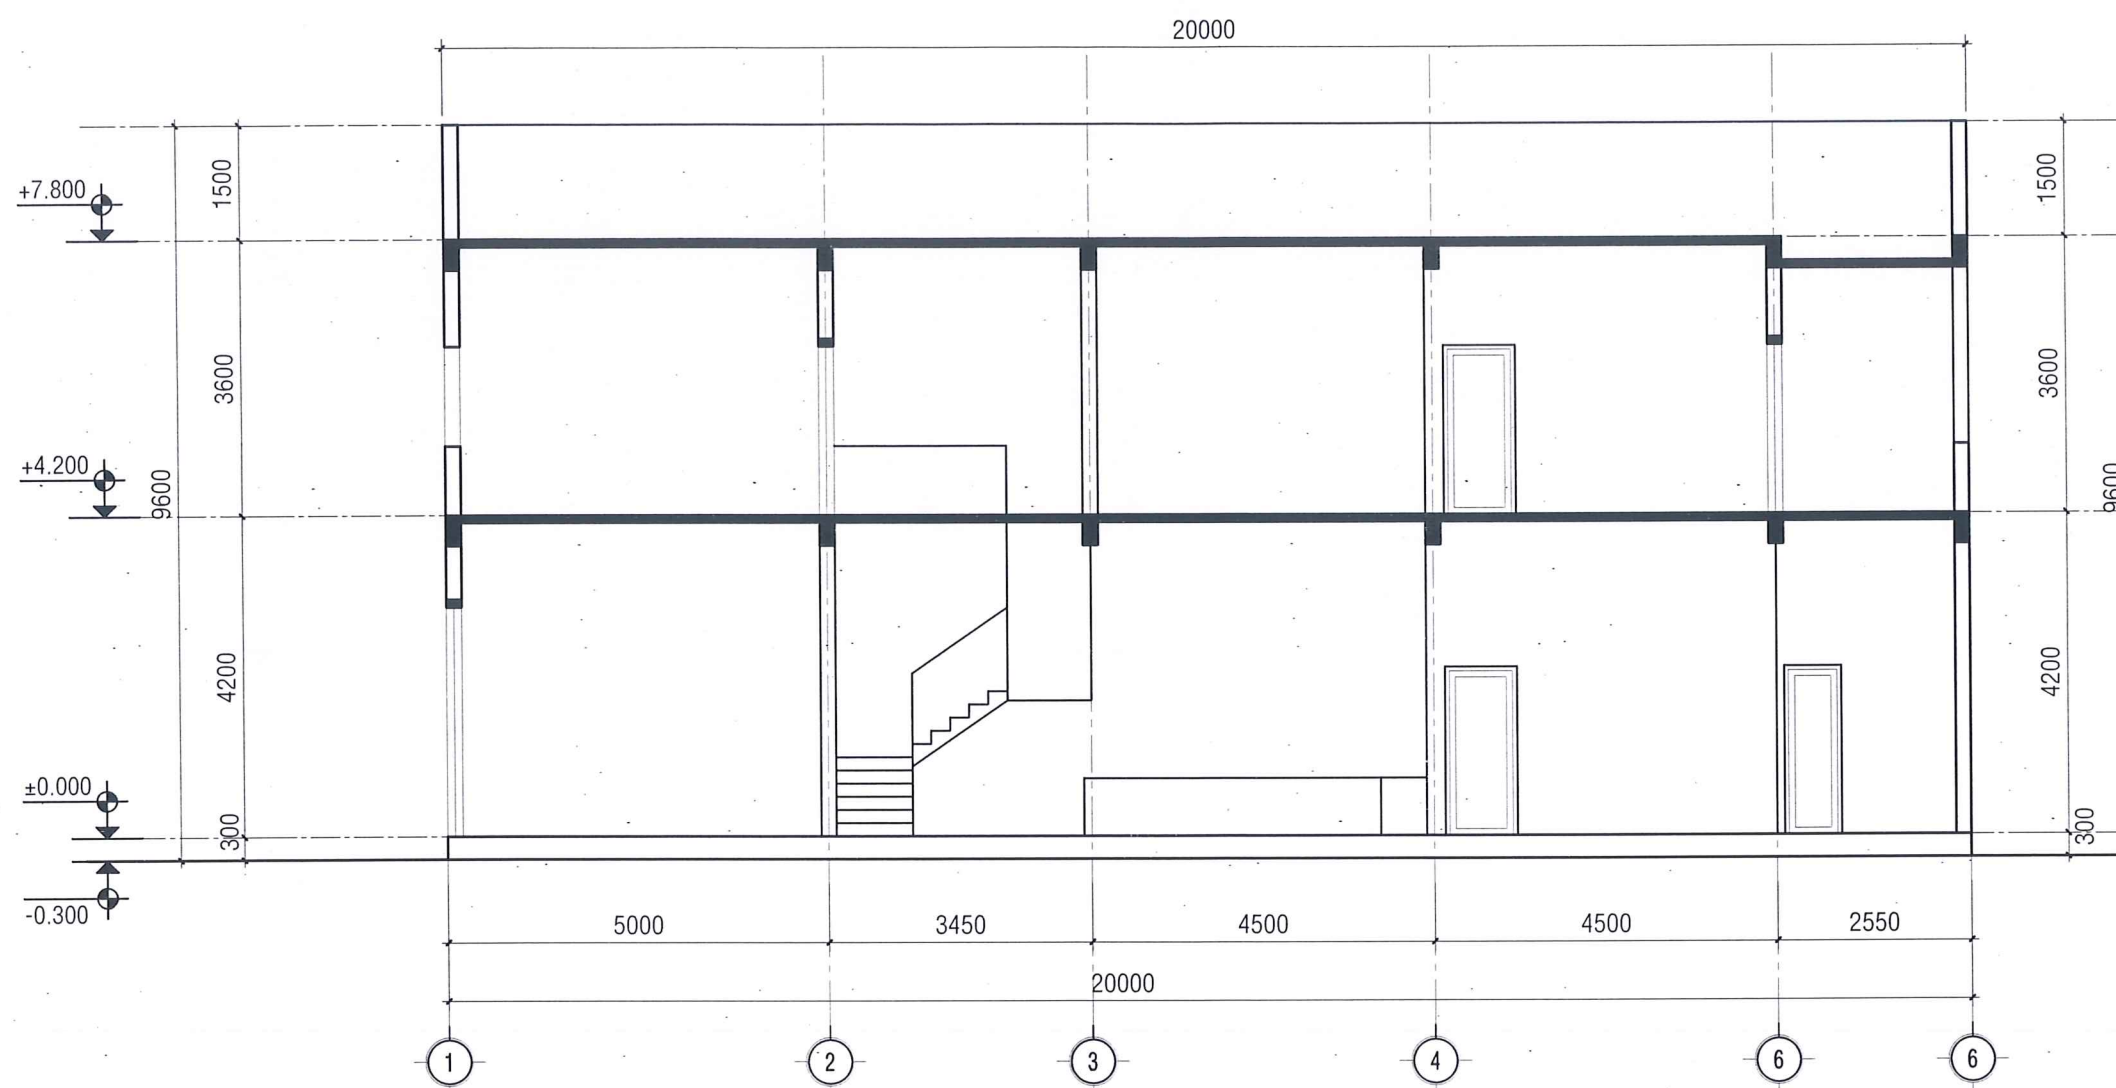


MẶT CẮT A_A - TL: 1/100


Handwritten signature/initials

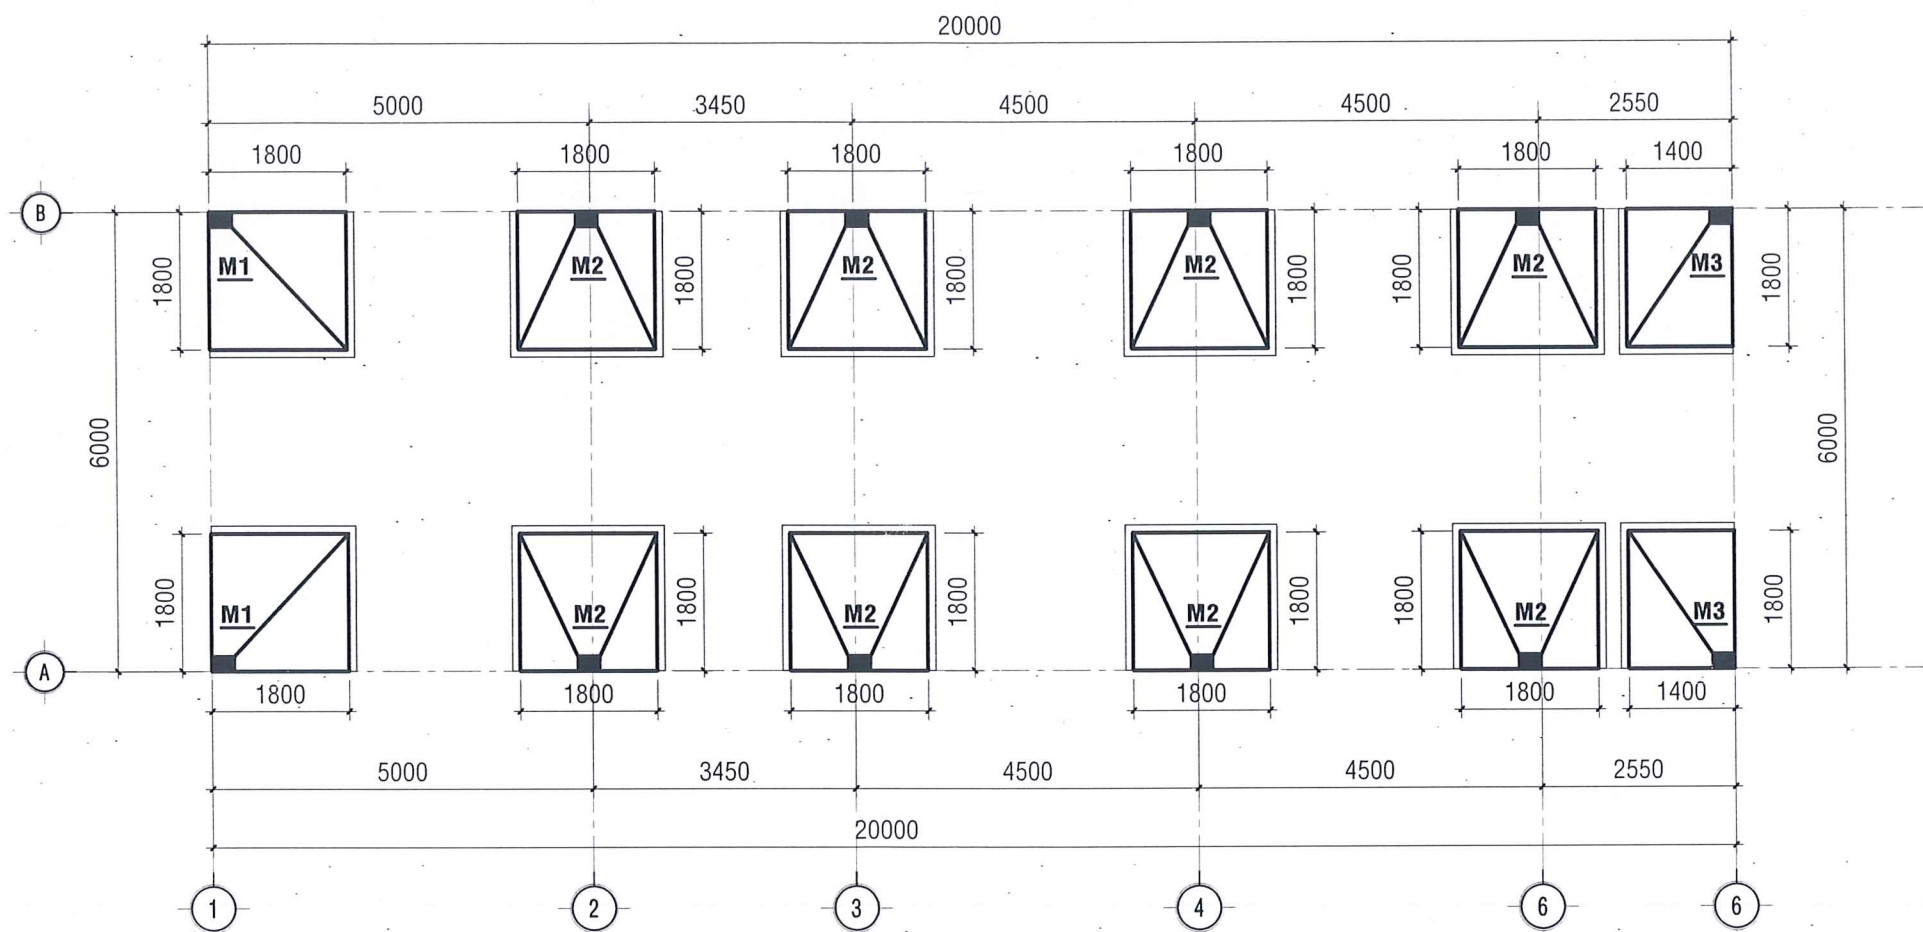


MẶT BẰNG MÓNG - TL: 1/100

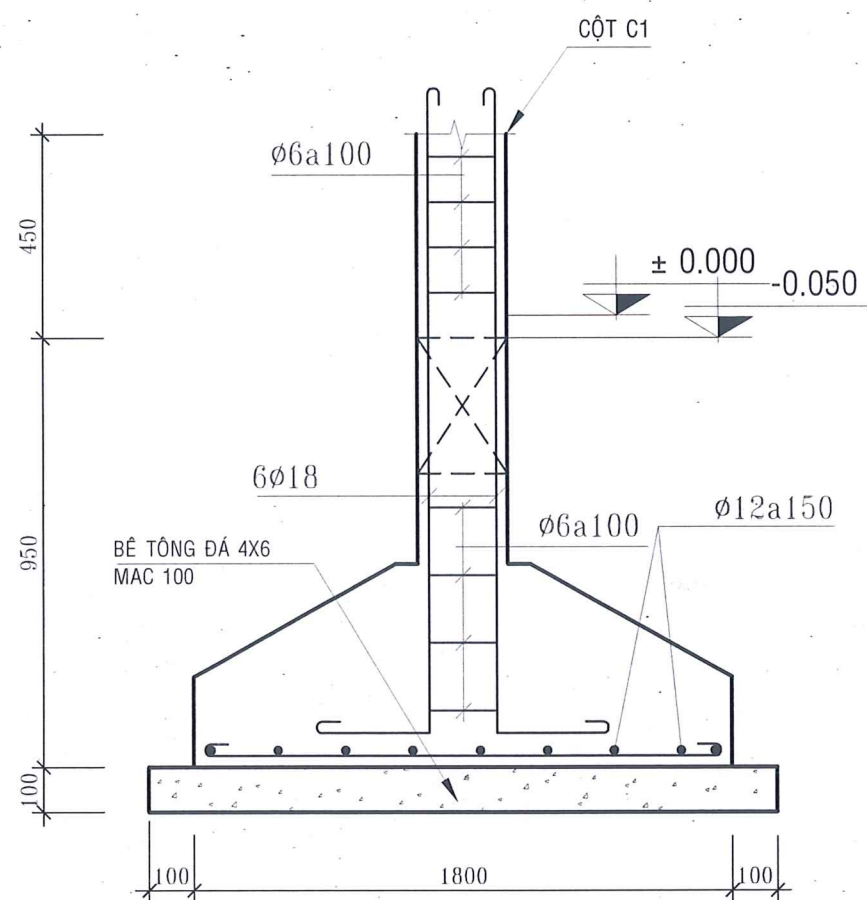


MẶT CẮT 1-1
TL:1/20

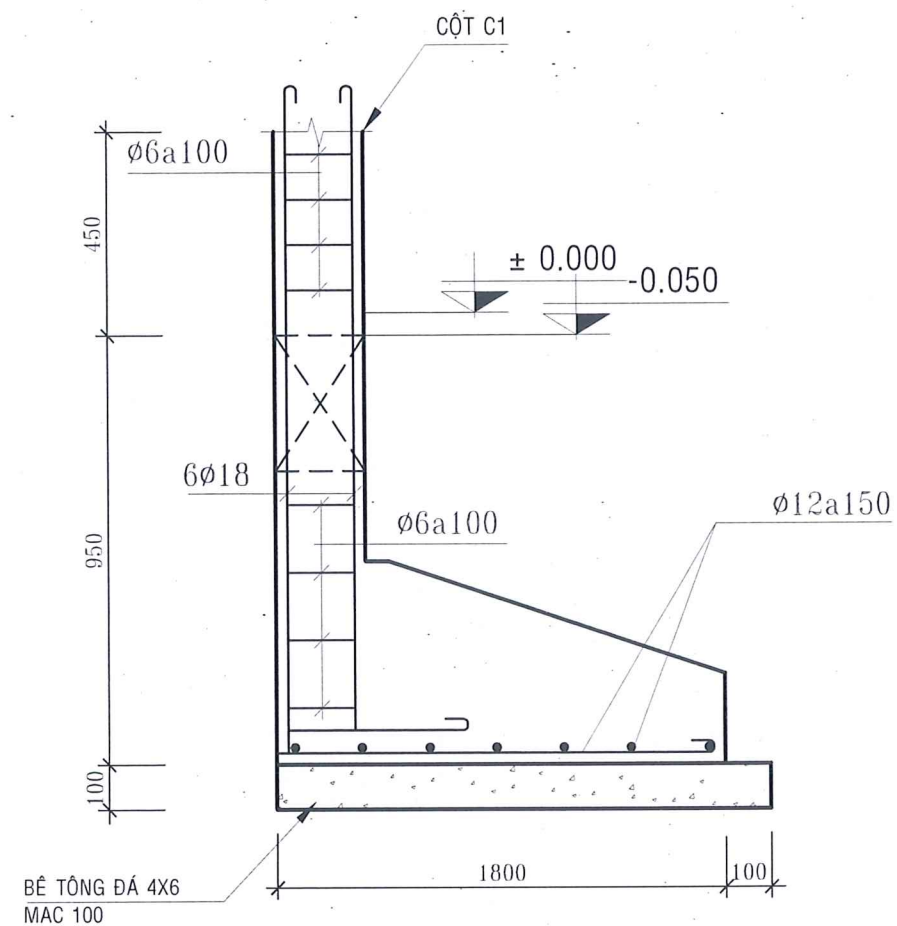


MẶT CẮT 2-2
TL:1/20

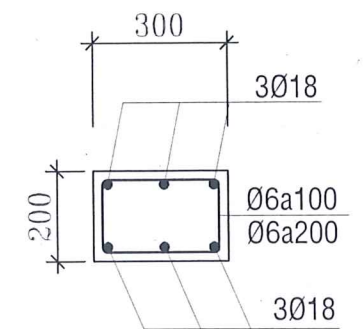



CỘT C1
(200x300)
TL: 1/20

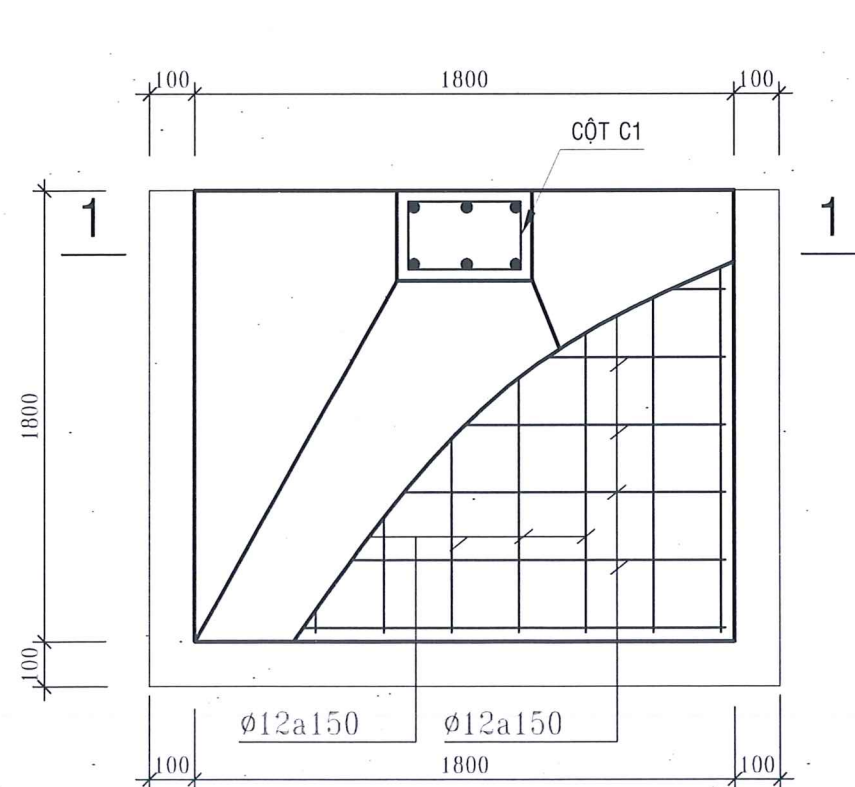


MẶT BẰNG CHI TIẾT MÓNG M2
TL:1/20

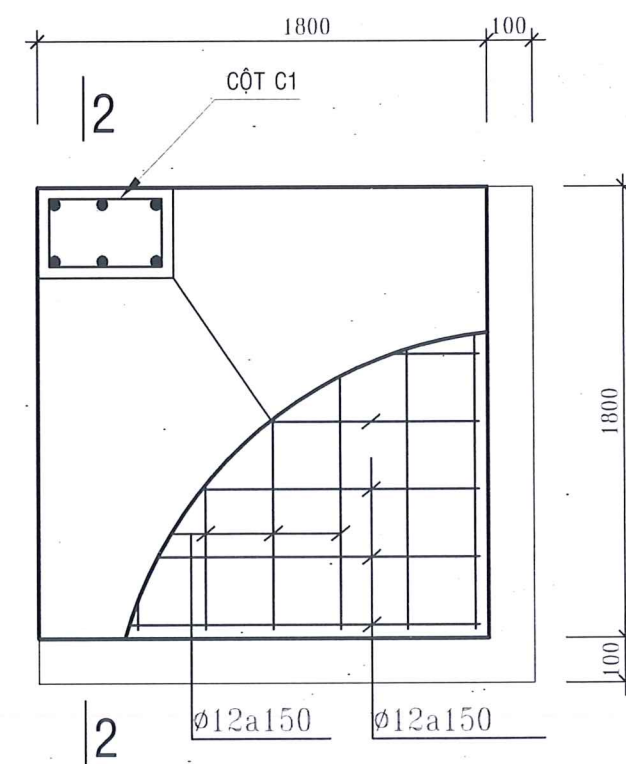


MẶT BẰNG CHI TIẾT MÓNG M1
TL:1/20

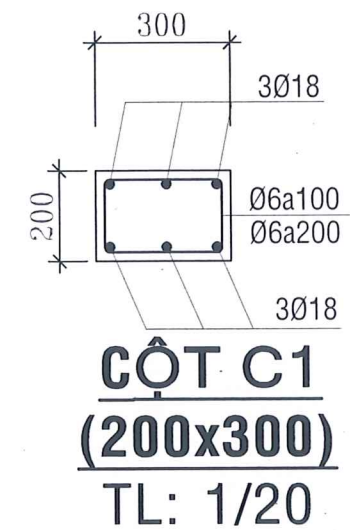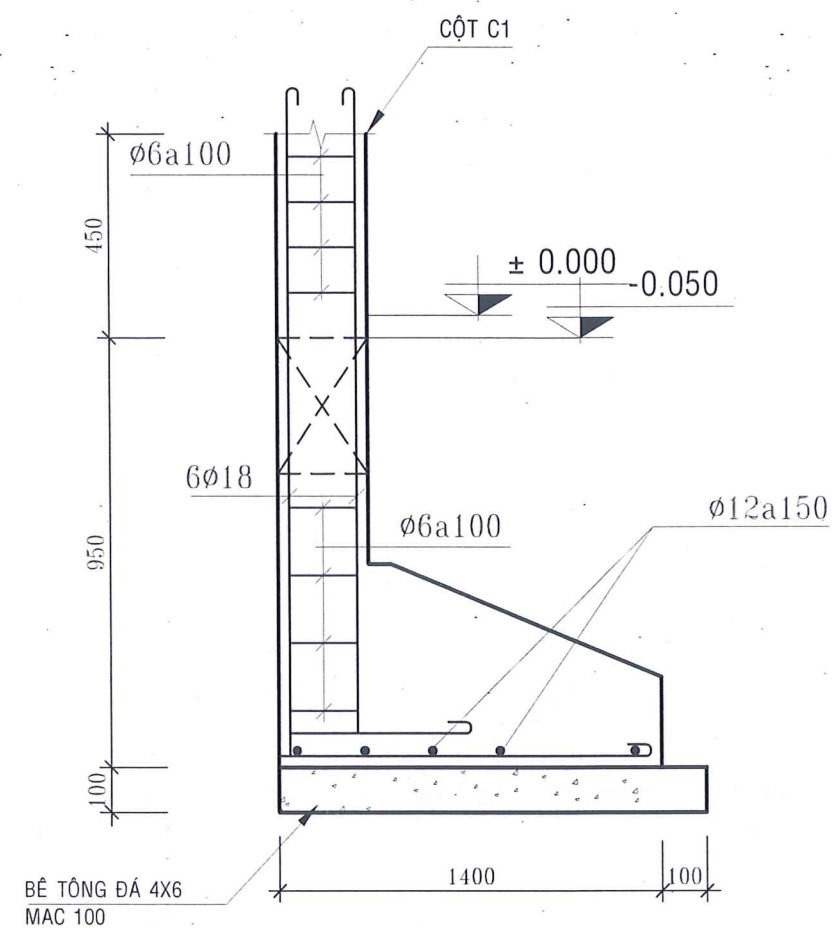


MẶT CẮT 3-3
TL:1/20

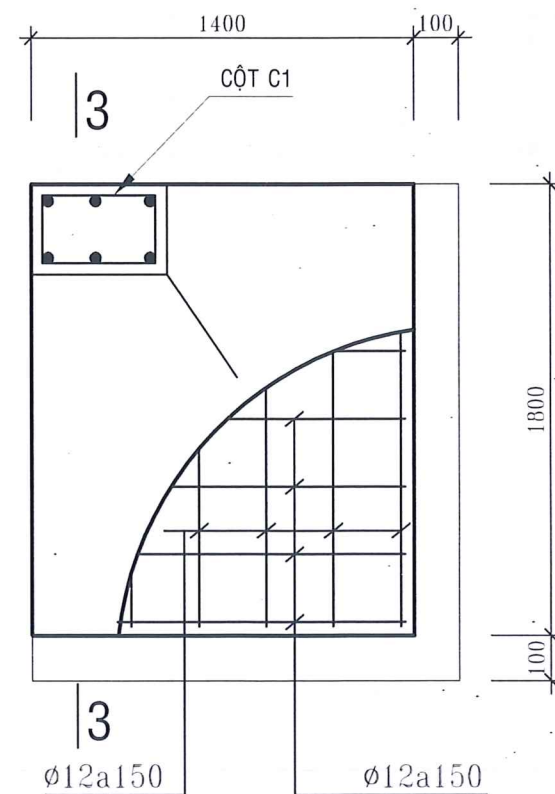


MẶT BẰNG CHI TIẾT MÓNG M3
TL:1/20

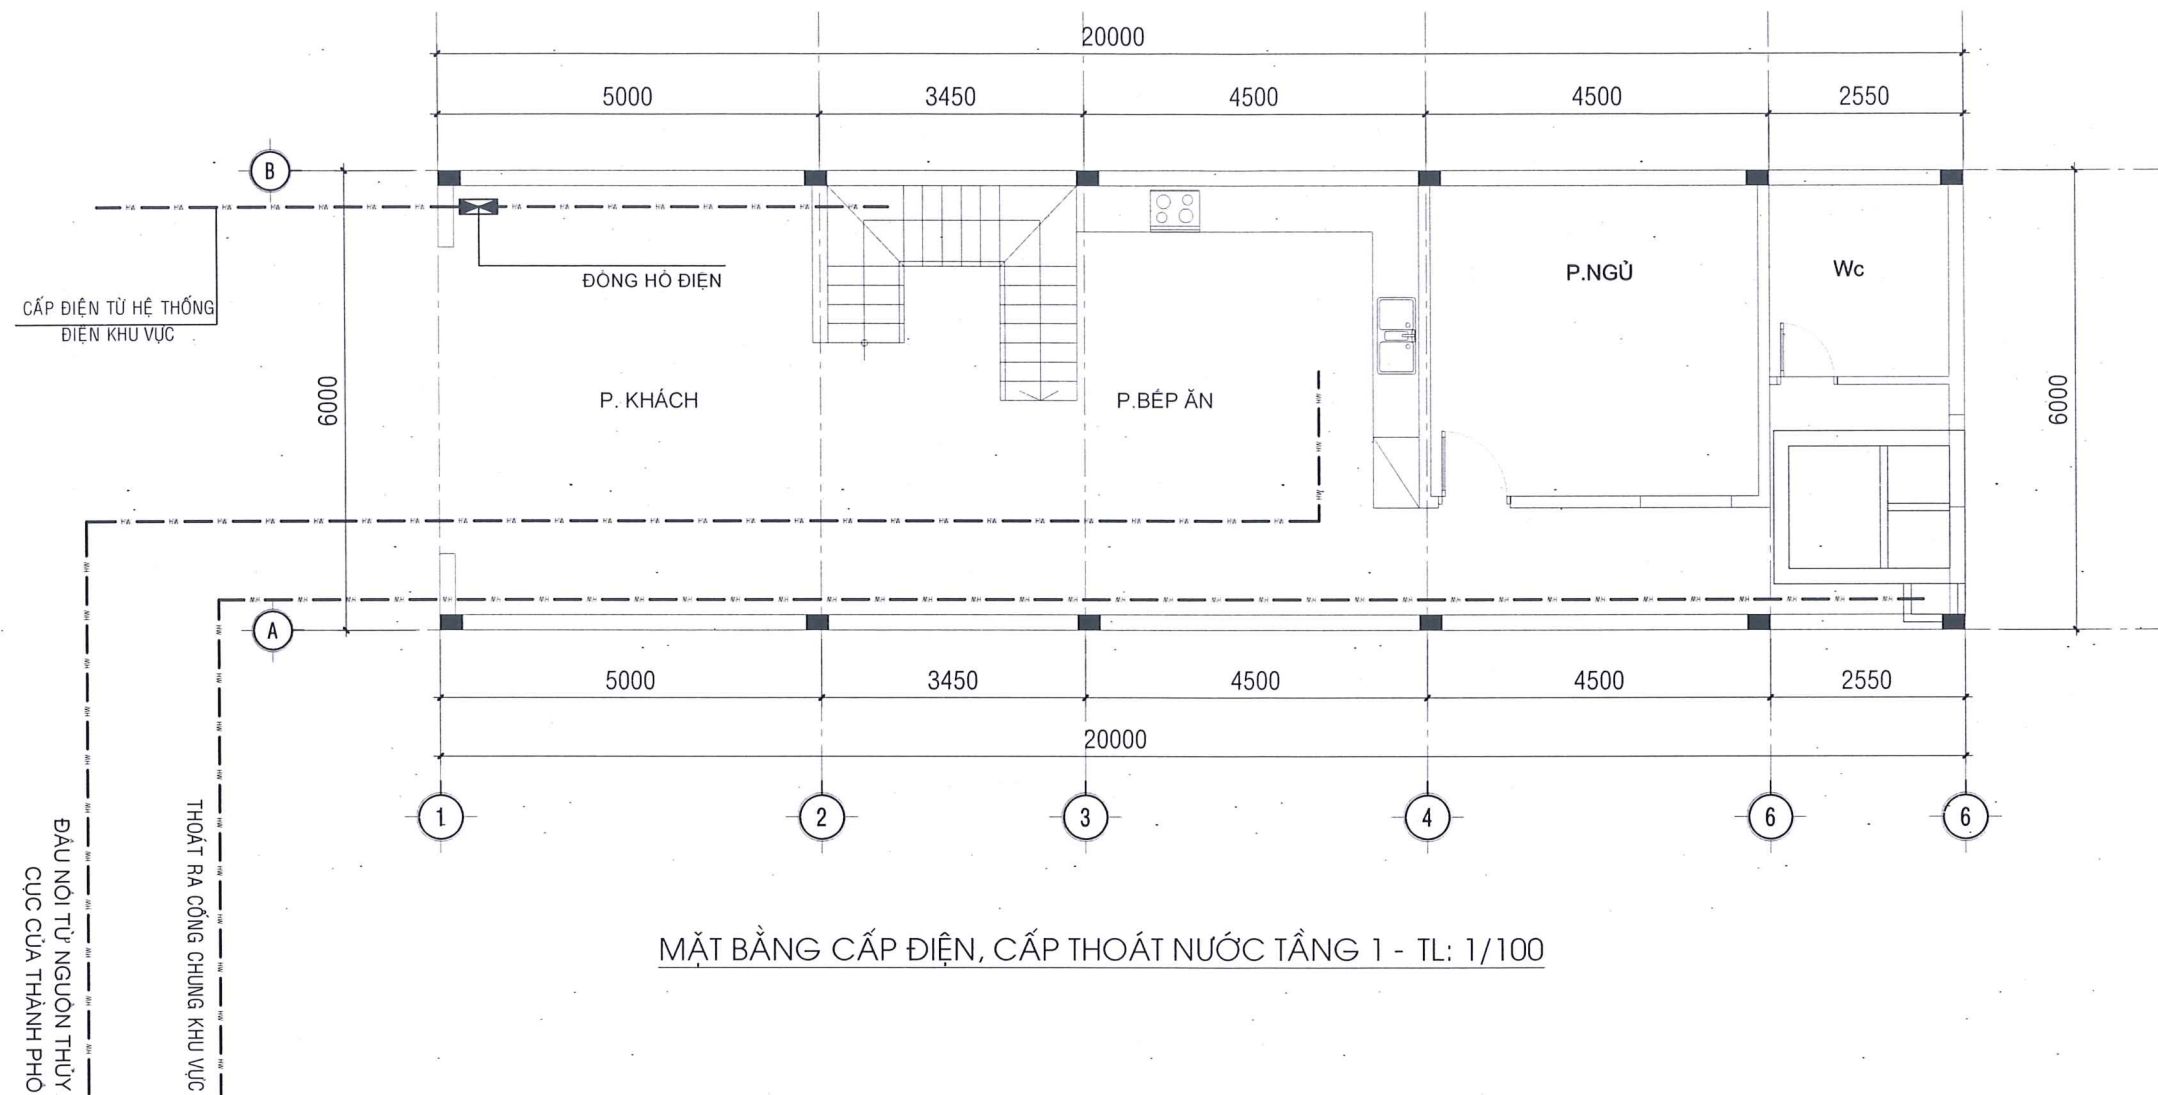

MẶT BẰNG CẤP ĐIỆN, CẤP THOÁT NƯỚC TẦNG 1 - TL: 1/100

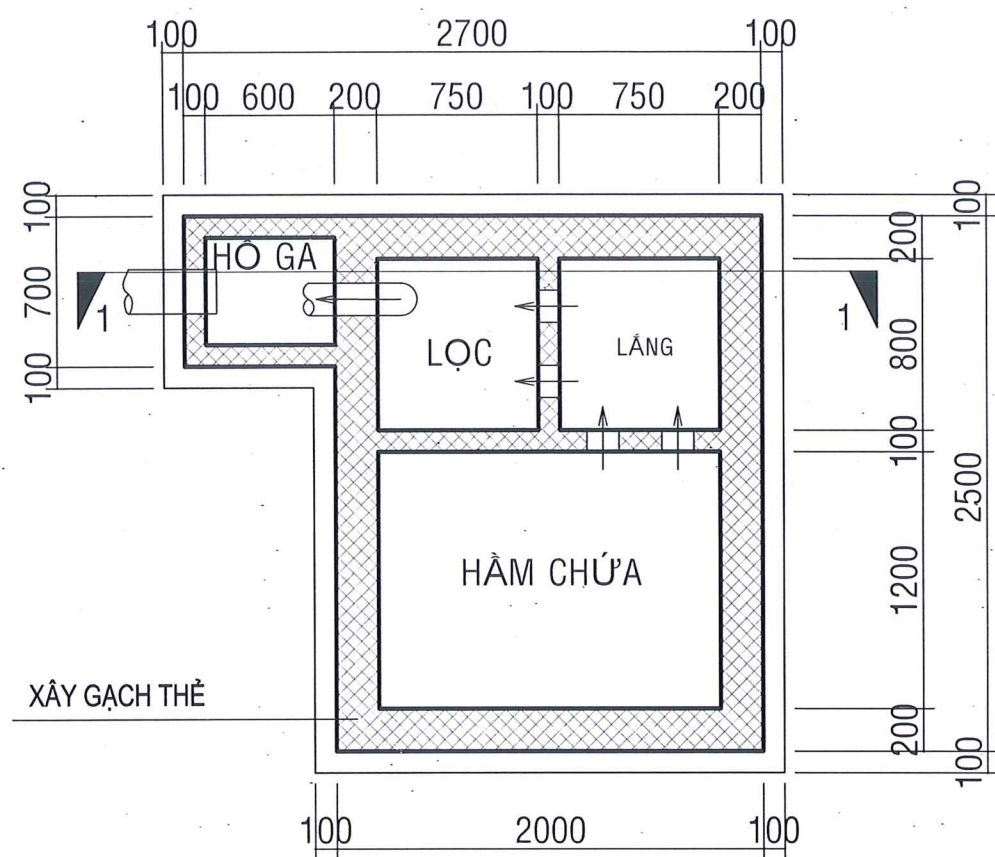

MẶT BẰNG HÀM TỰ HOẠI - TL: 1/100

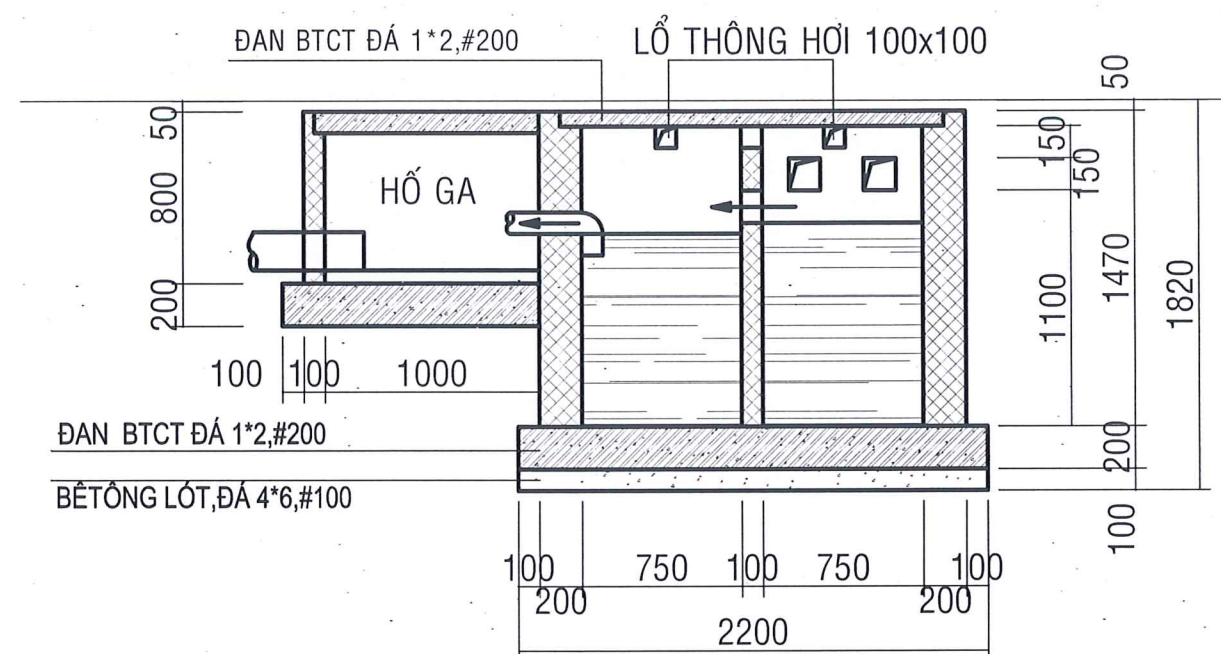

MẶT CẮT 1-1 - TL: 1/100