



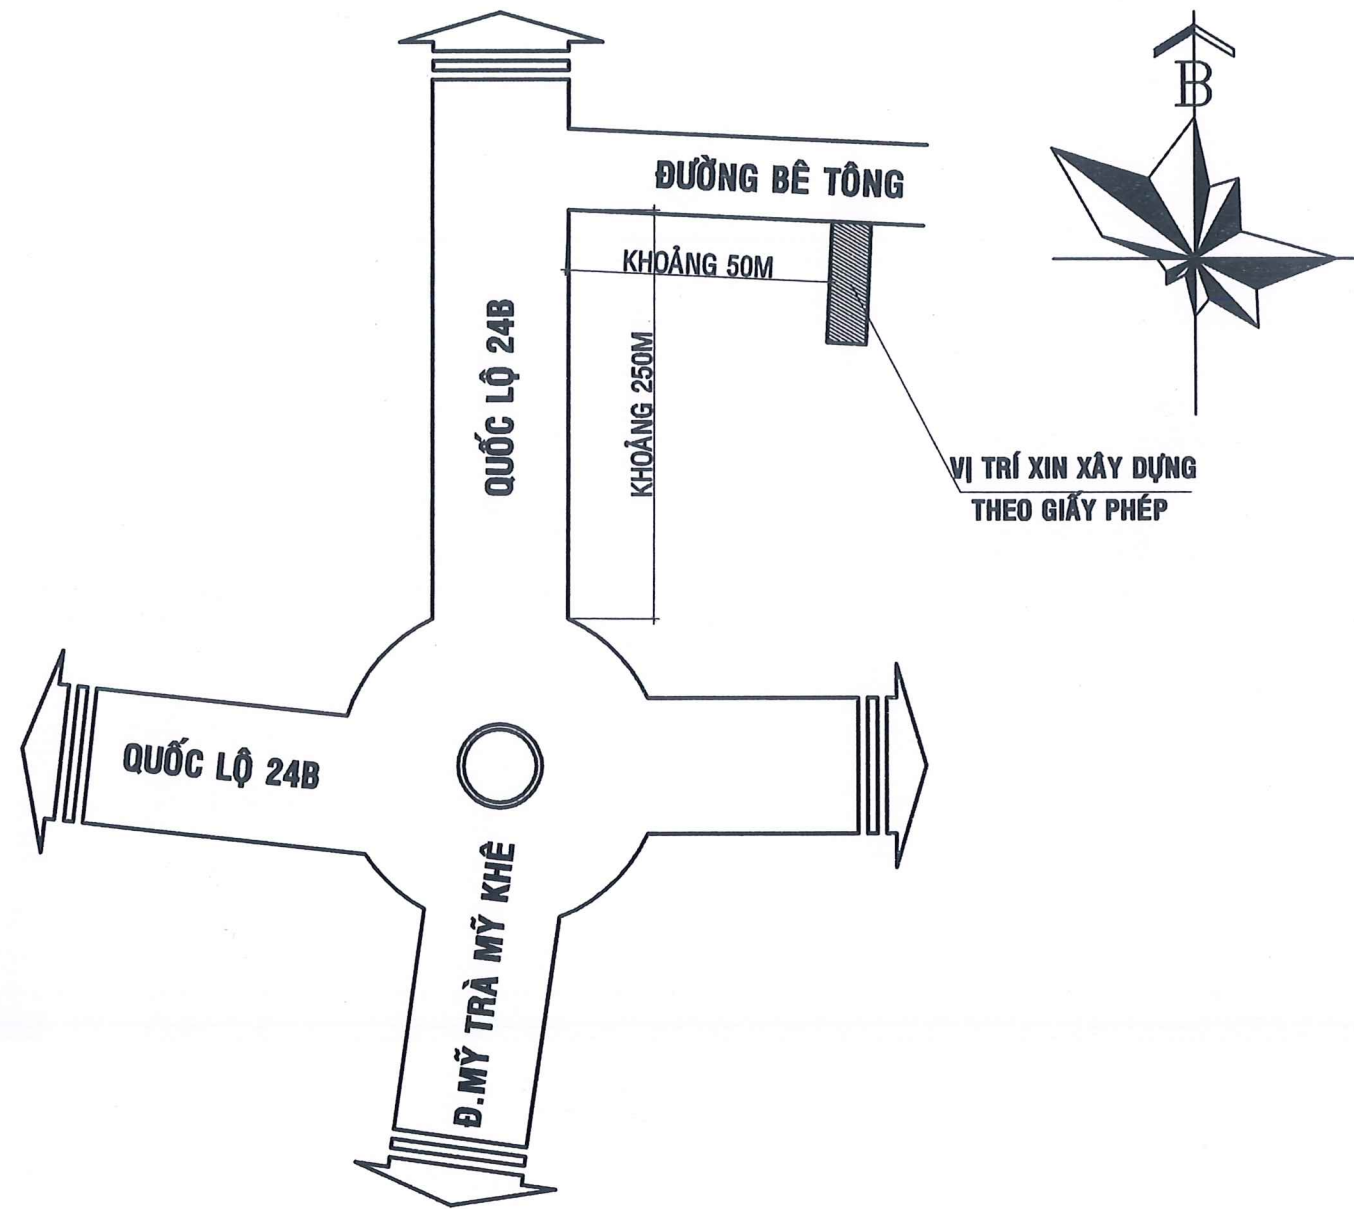

SƠ ĐỒ CHỈ DẪN

MẶT BẰNG VỊ TRÍ TL 1/100

GHI CHÚ:

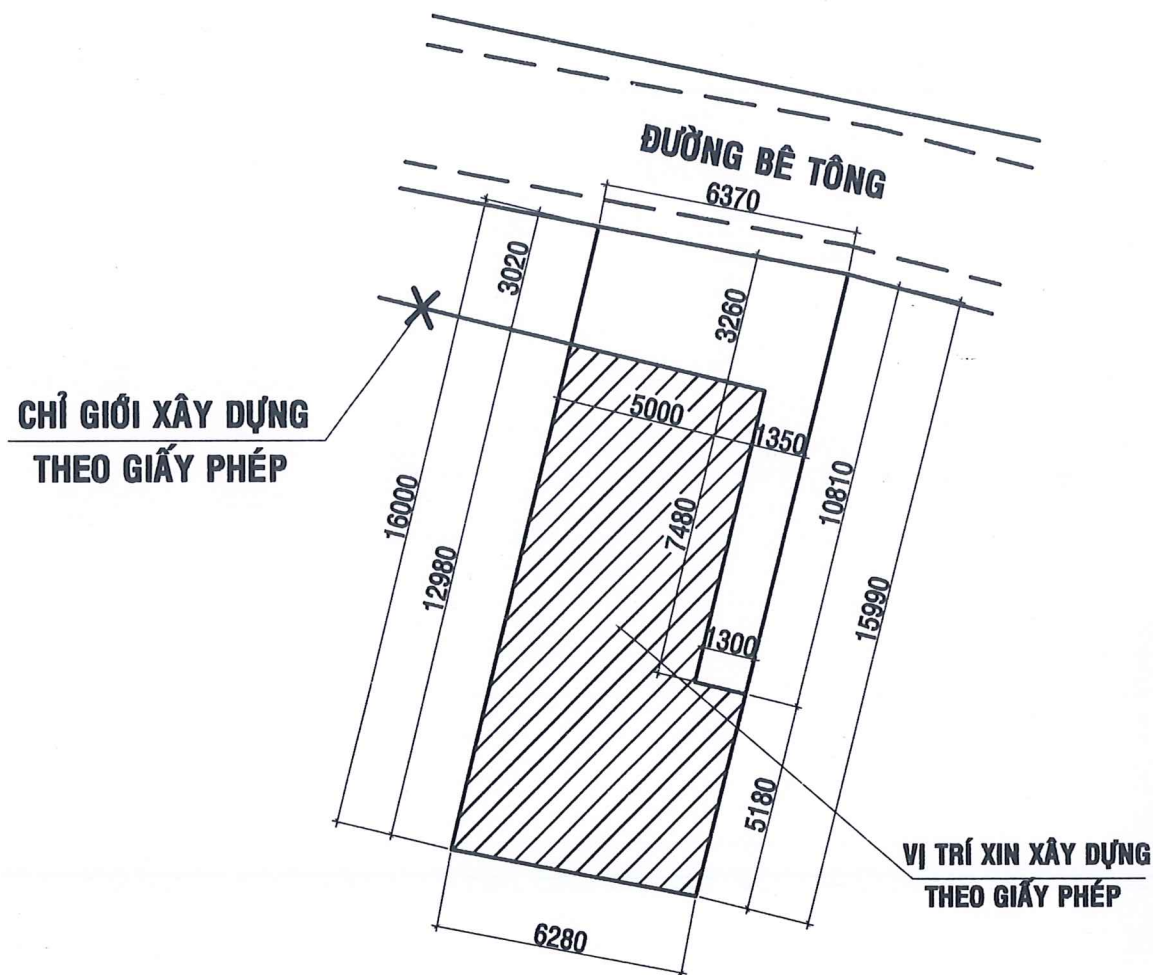


PHẦN ĐẤT XIN CẤP PHÉP XÂY DỰNG




PHẦN ĐẤT TRỐNG


UBND XÃ TỊNH KHÊ	THIẾT KẾ NHÀ Ở HỘ GIA ĐÌNH CHỦ HỘ: PHẠM THỊ THU TRÚC		SỐ NHÀ: THỪA ĐẤT SỐ: 231 TỜ BẢN ĐỒ SỐ : 28 ĐƯỜNG: TỔ: XÃ: TỊNH KHÊ TỈNH QUẢNG NGÃI
PHÒNG KINH TẾ TRƯỞNG PHÒNG <i>Bach Khôi Nam</i>	MẶT BẰNG VỊ TRÍ SƠ ĐỒ CHỈ DẪN		BV: 01/09-> 09/09
KIỂM TRA <i>Trần Quang Sỹ</i>	THIẾT KẾ <i>Quo</i> KS. LÊ MINH TUẤN	CHỦ HỘ <i>Phạm Thị Thu Trúc</i> PHẠM THỊ THU TRÚC	HOÀN THÀNH: 9/2025

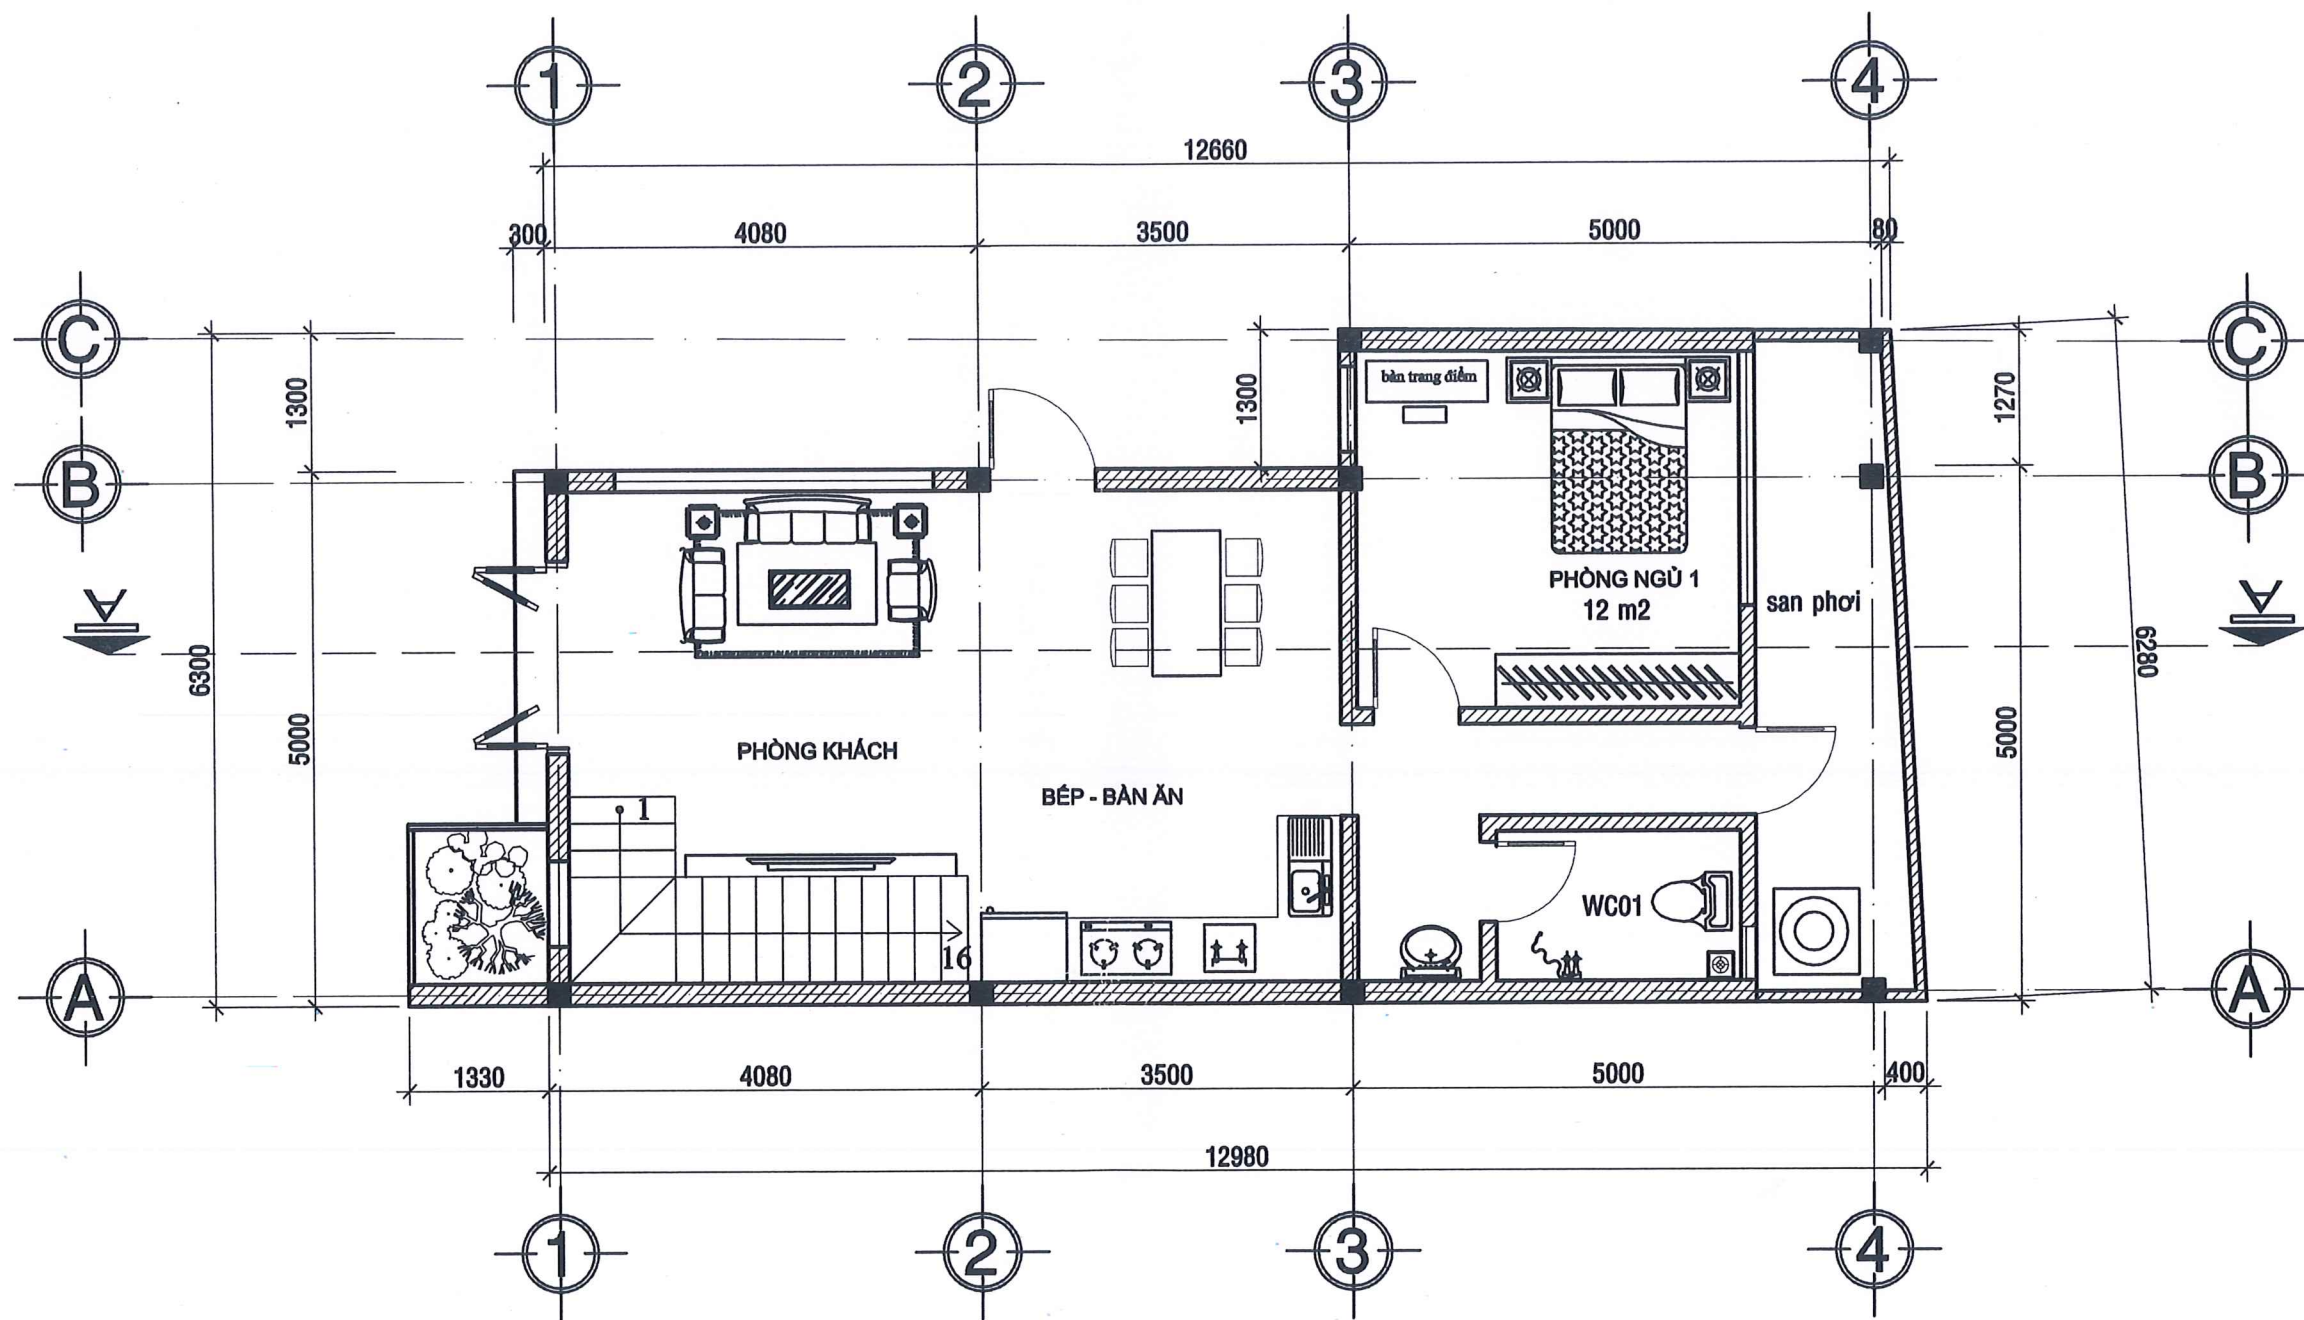

MẶT BẰNG TẦNG 1 TL : 1/100

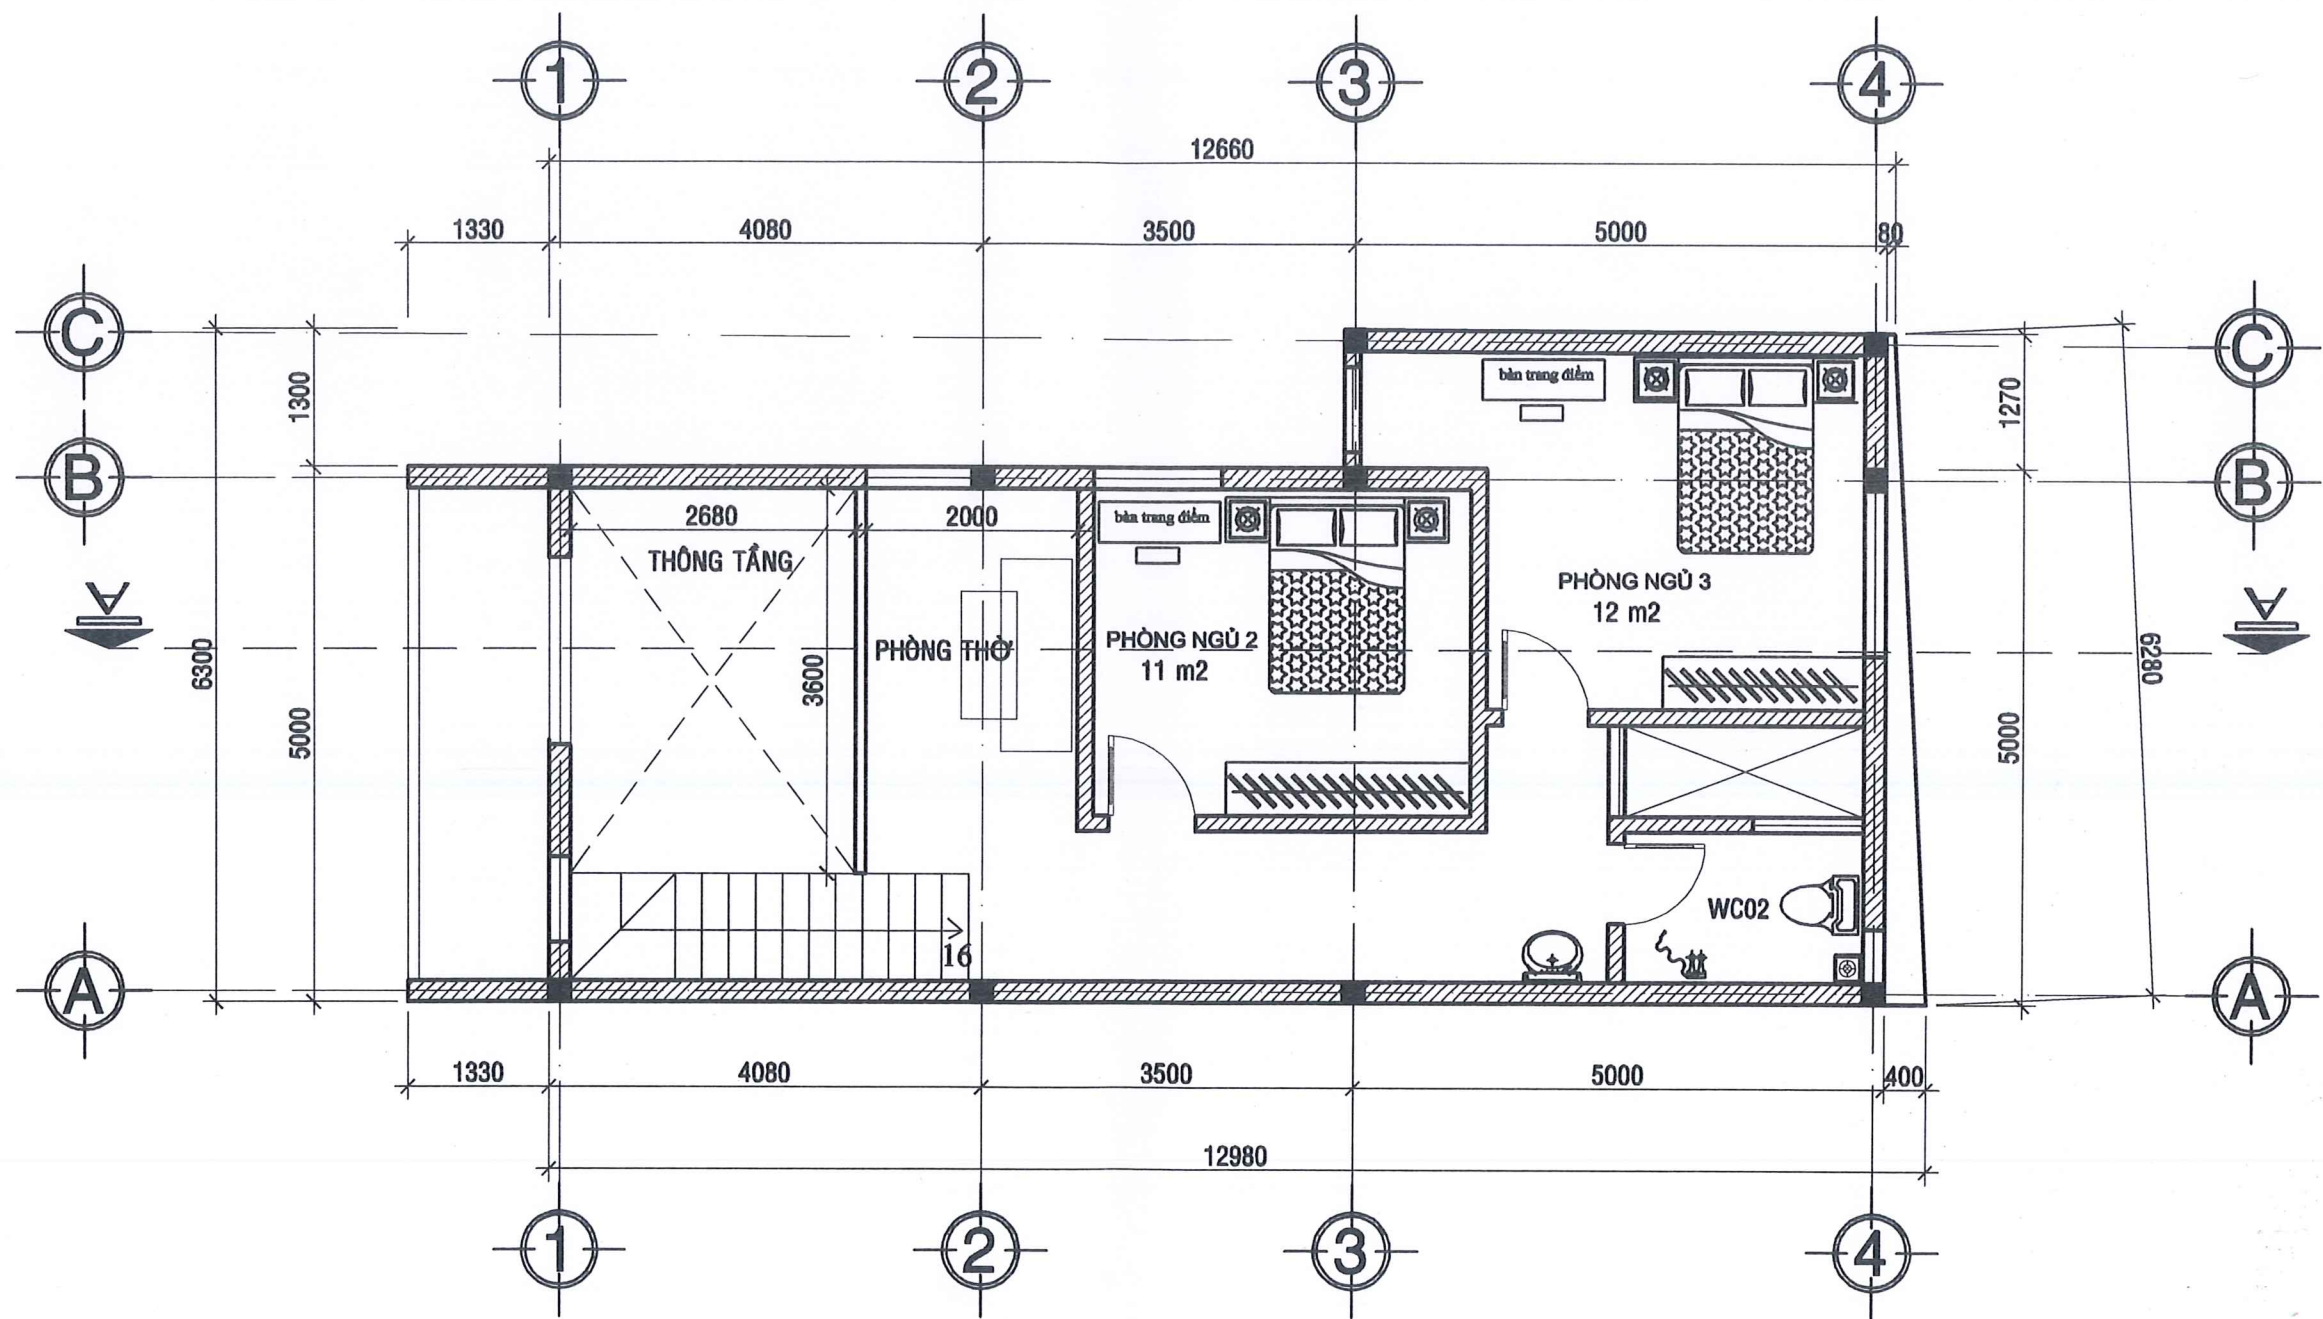


MẶT BẰNG TẦNG 2 TL : 1/100

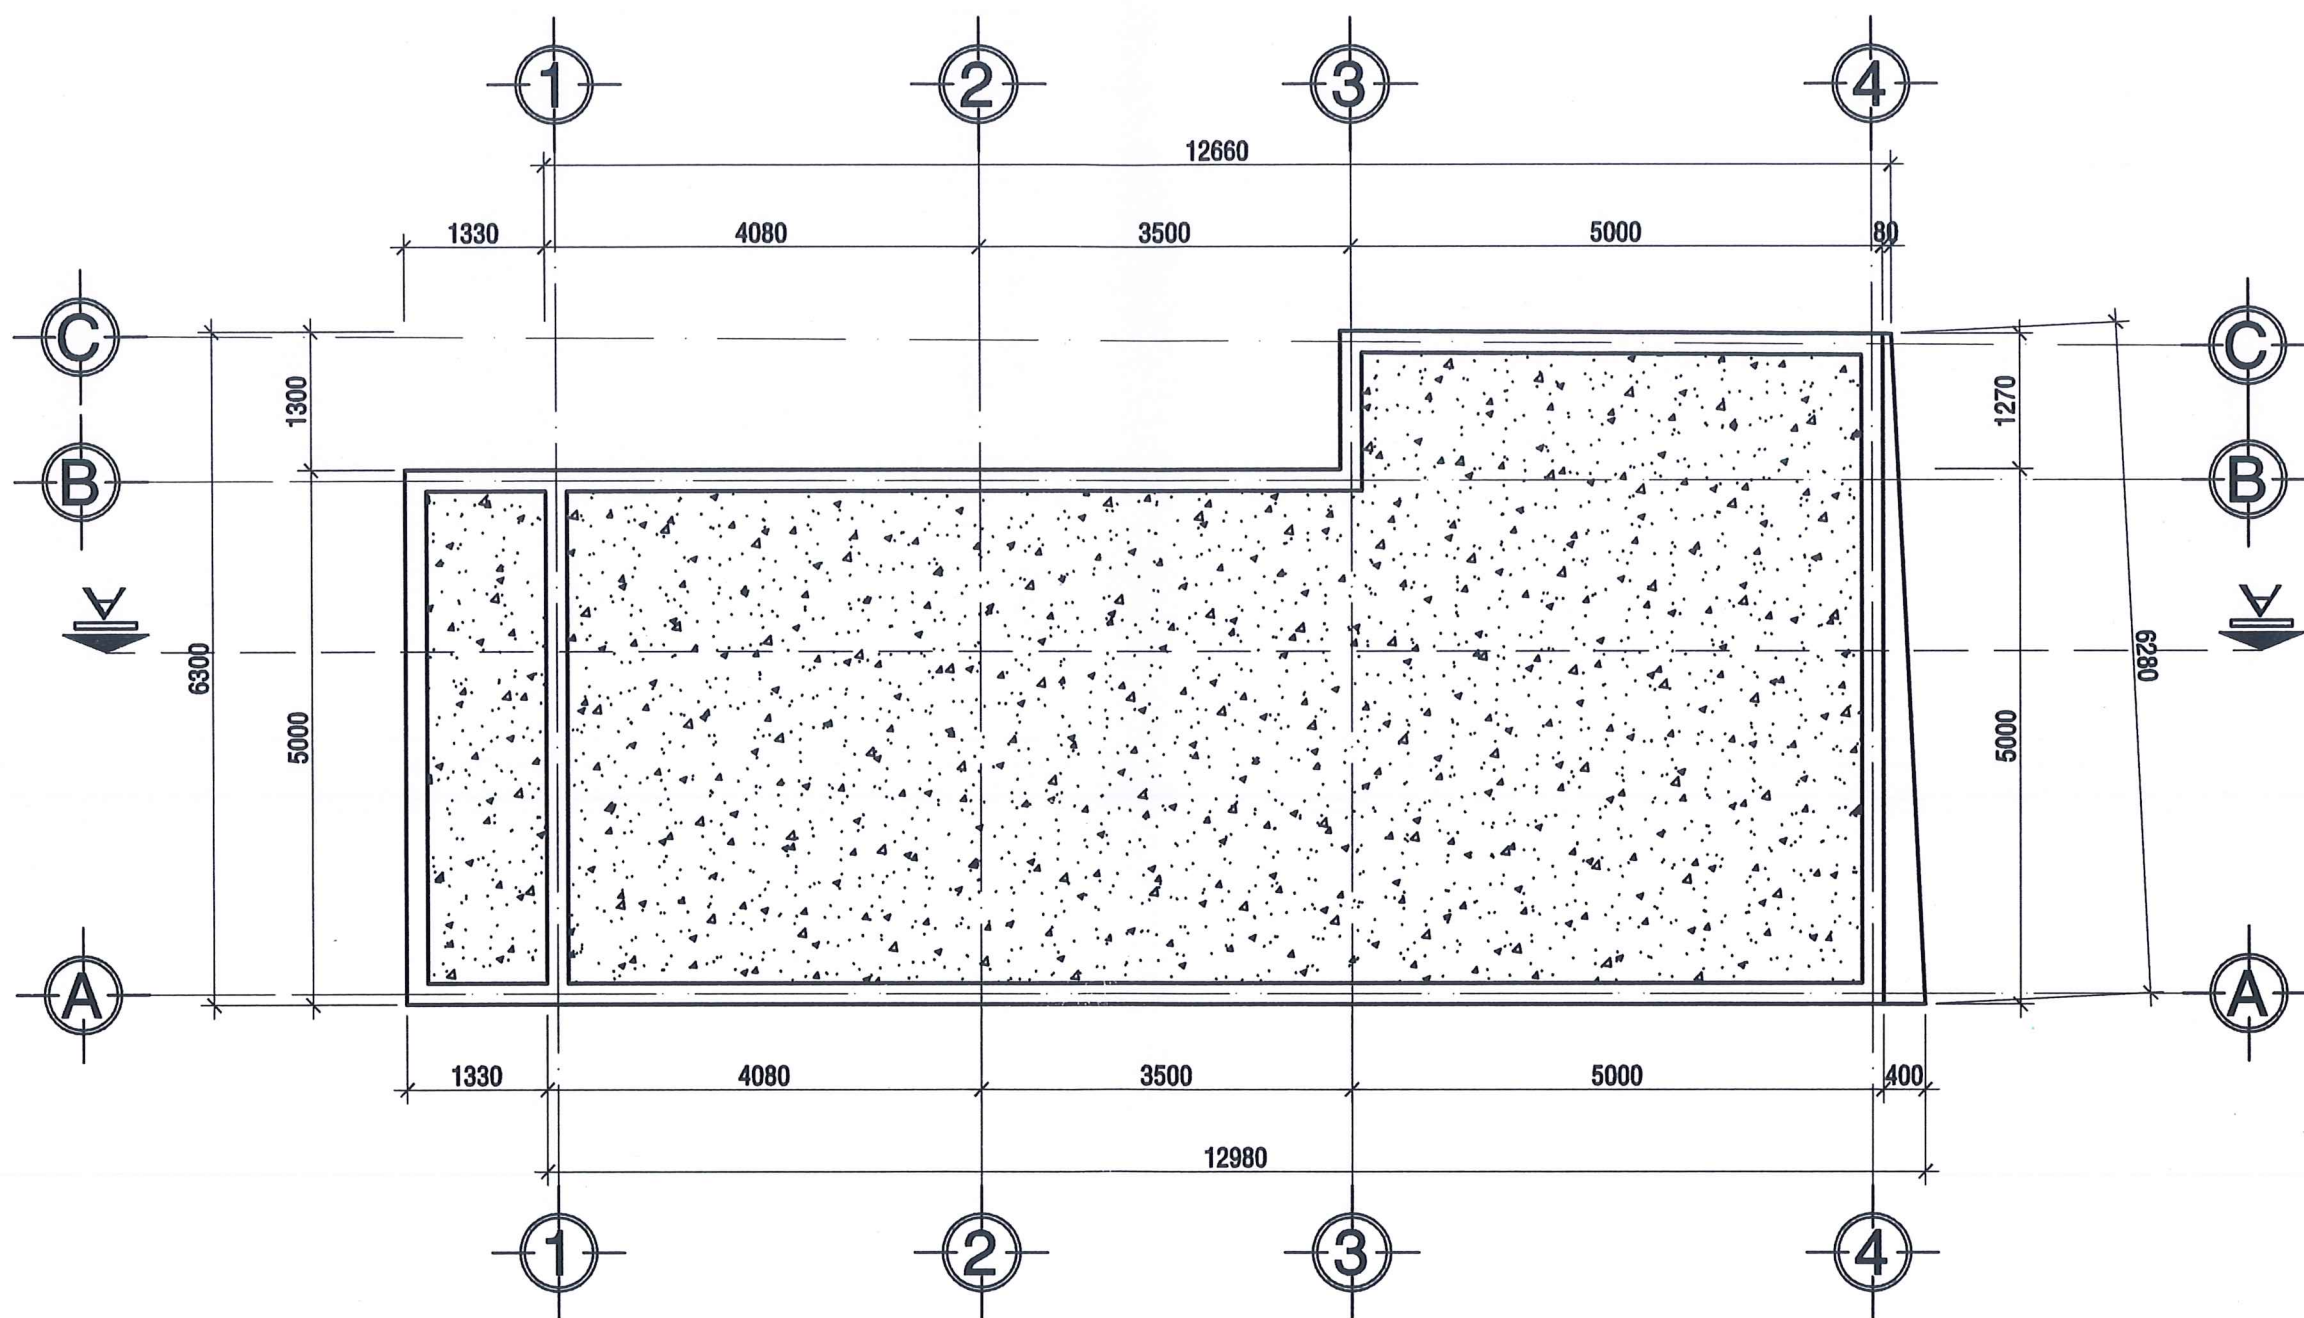


MẶT BẰNG MÁI TL : 1/100

04


09

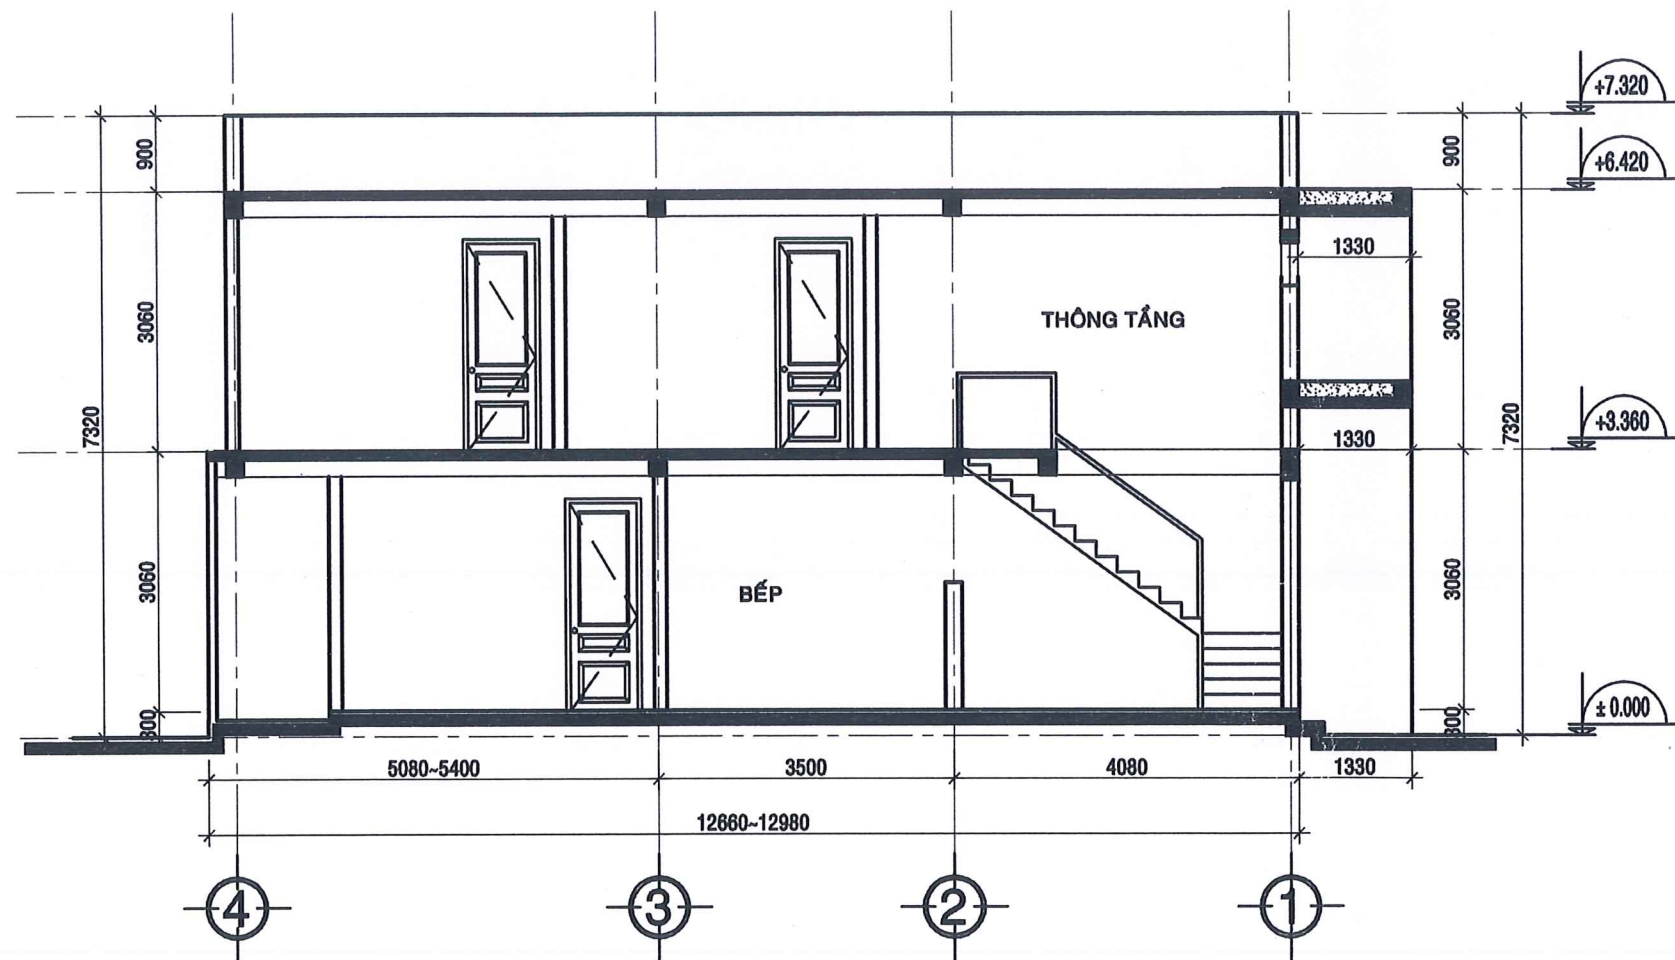


MẶT CẮT A-A TL: 1/100

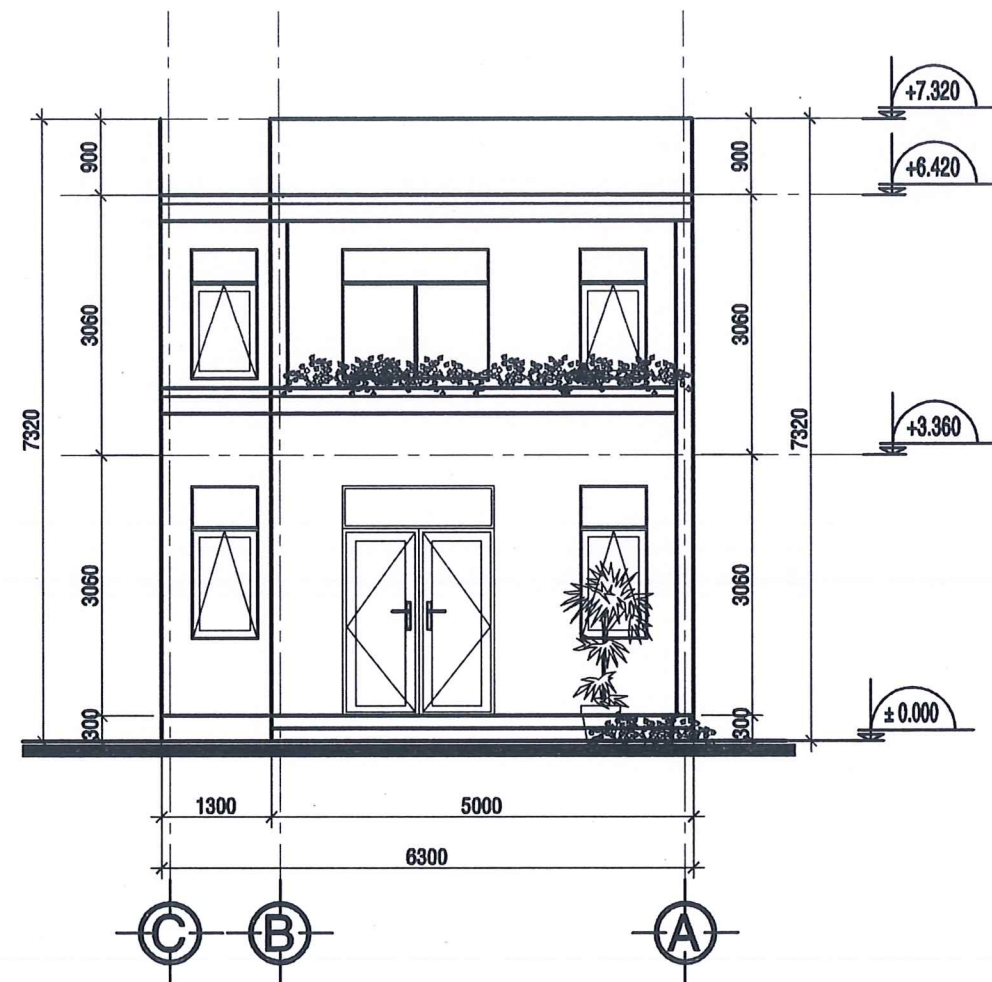


MẶT ĐÚNG TL: 1/100

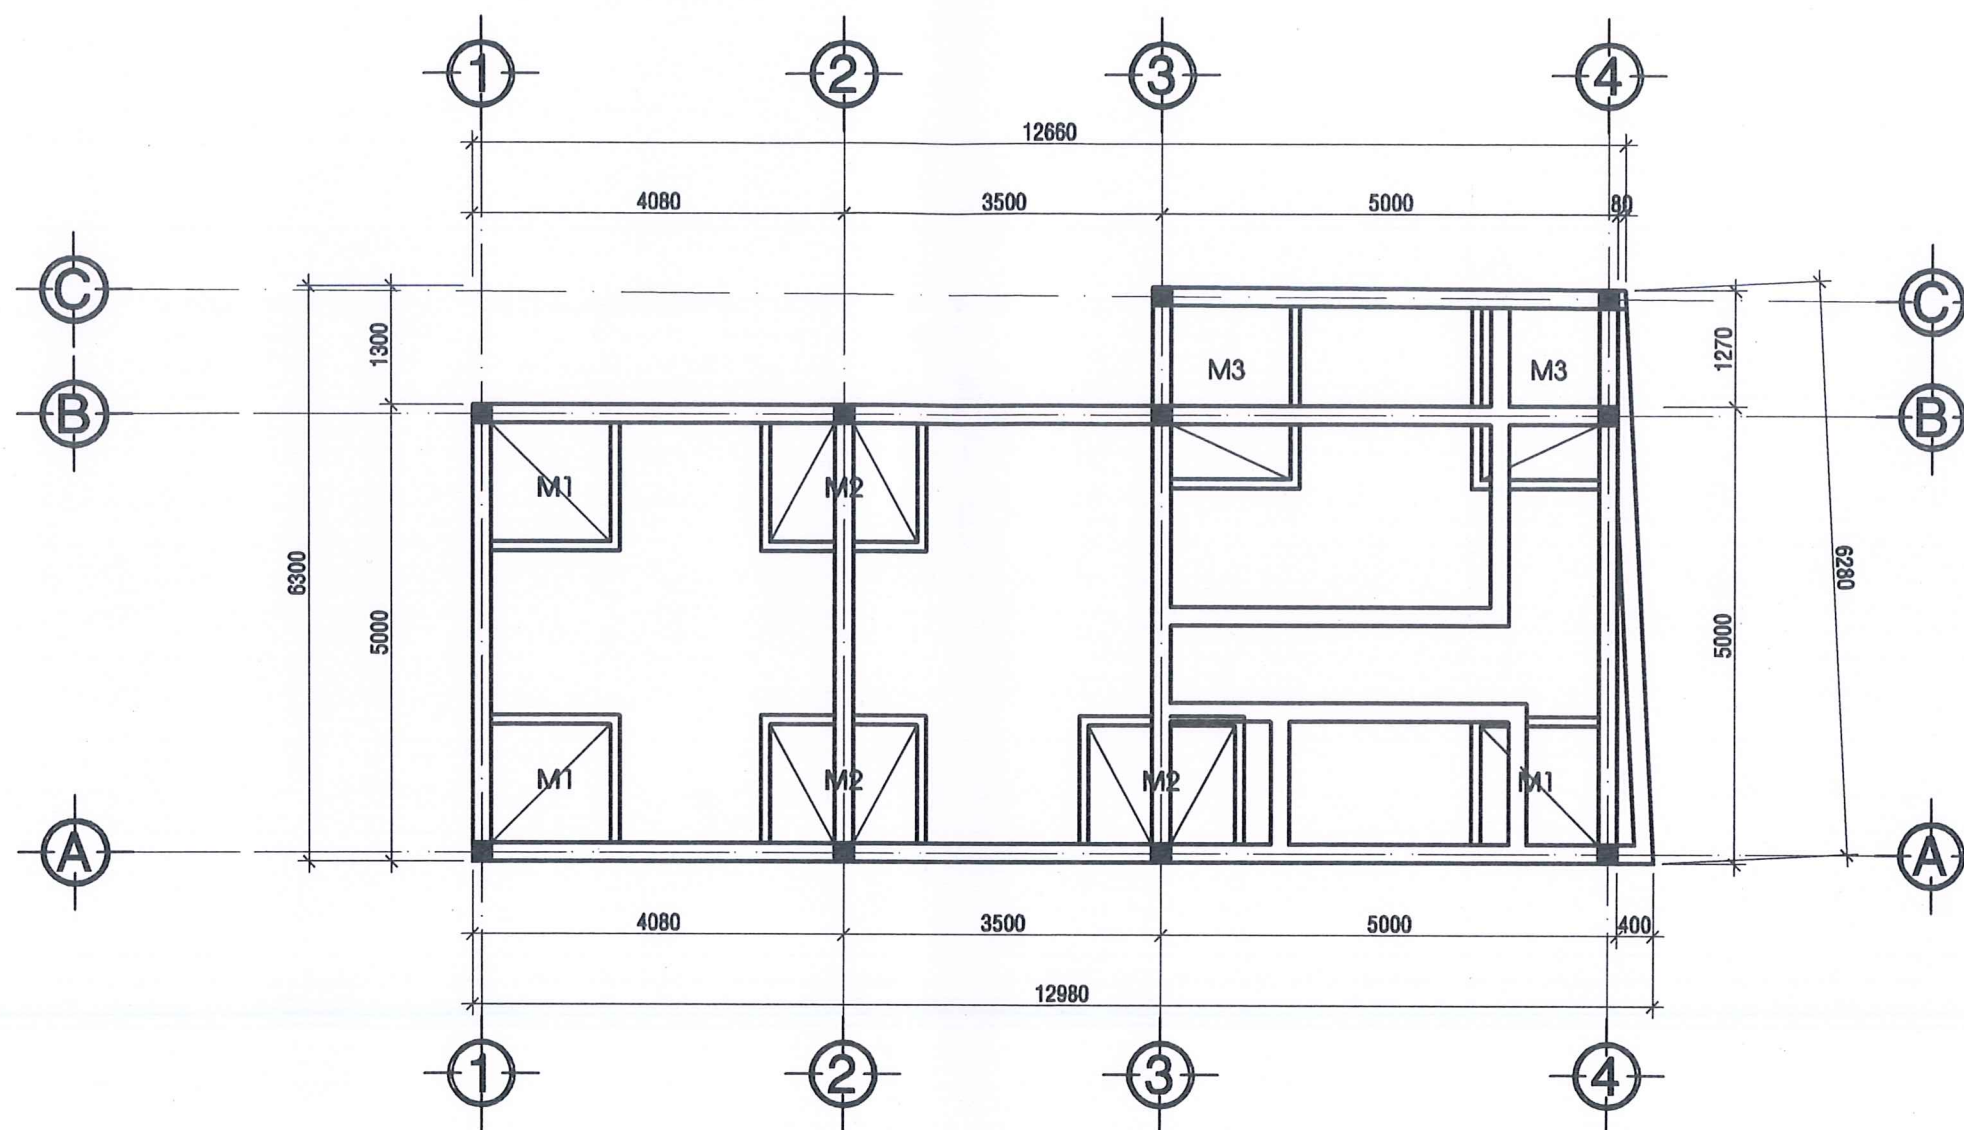


MẶT BẰNG MÓNG TL : 1/100

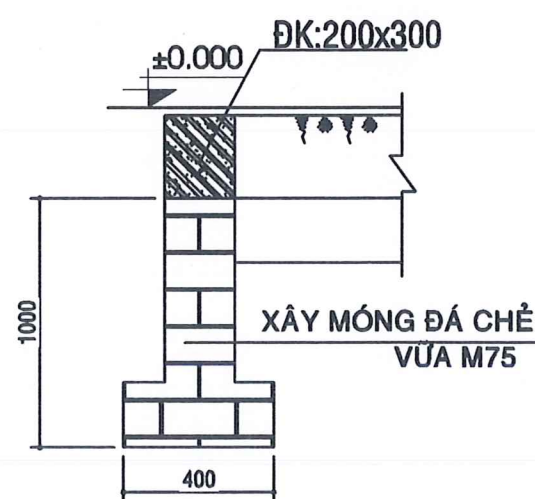


CT MT CHÍNH TÂM

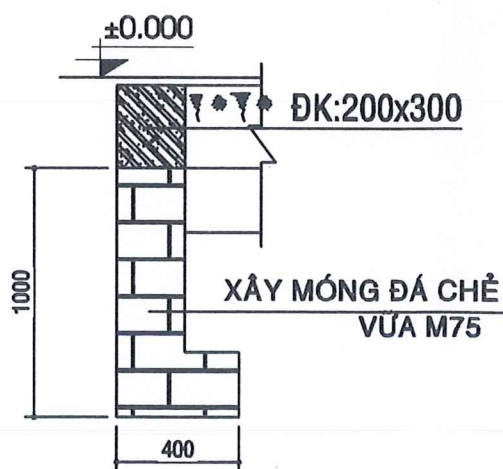


CT MT BIÊN

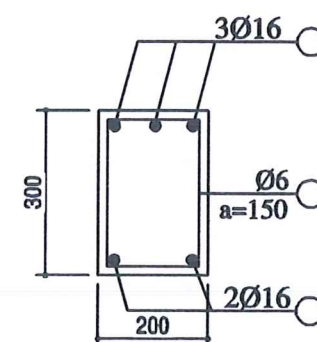


MC ĐK NGAY GỐI TL:1/25

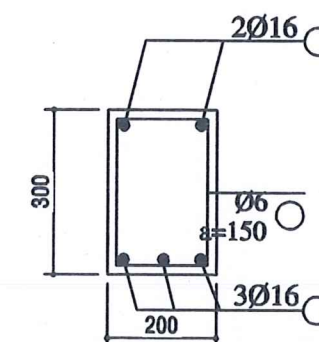


MC ĐK NGAY BỤNG TL:1/25

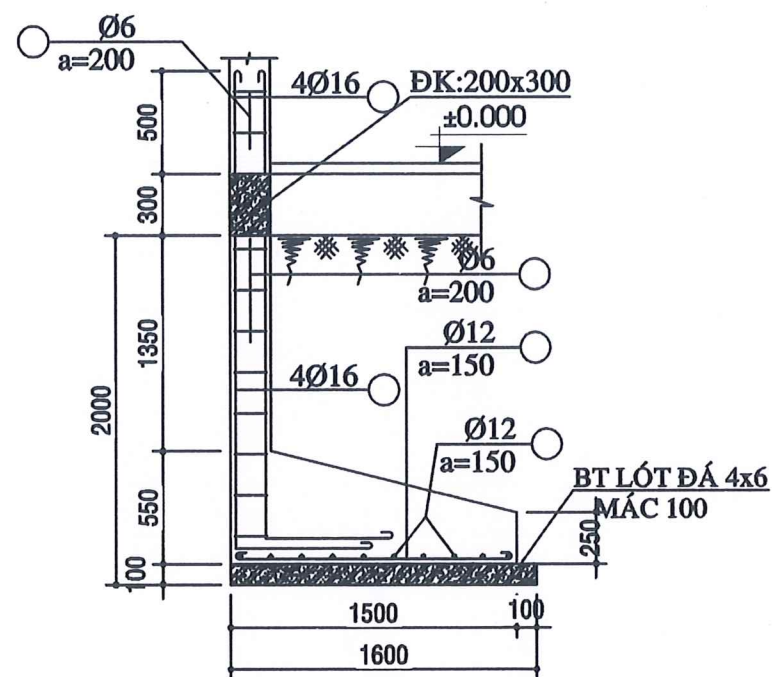


MC A - A TL:1/50

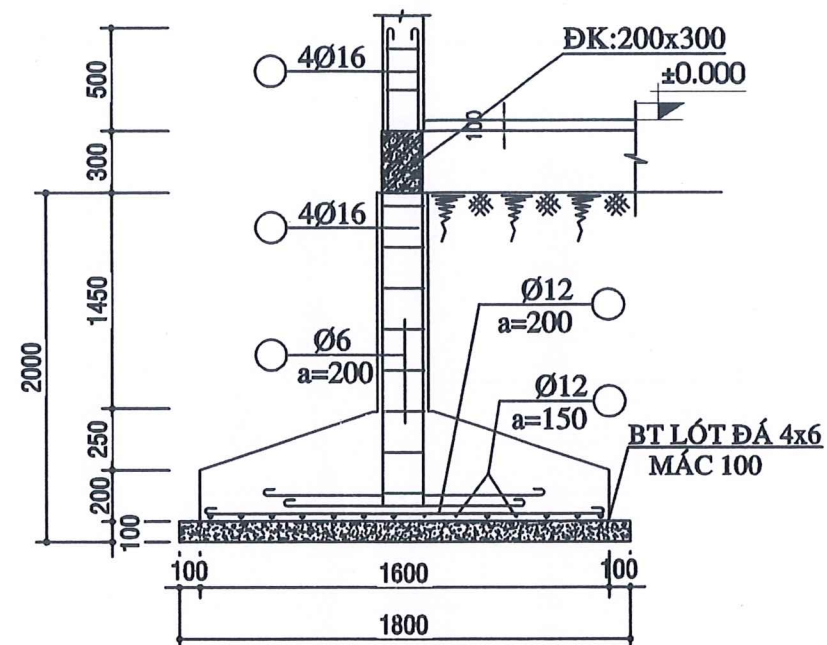


MC B - B TL:1/50

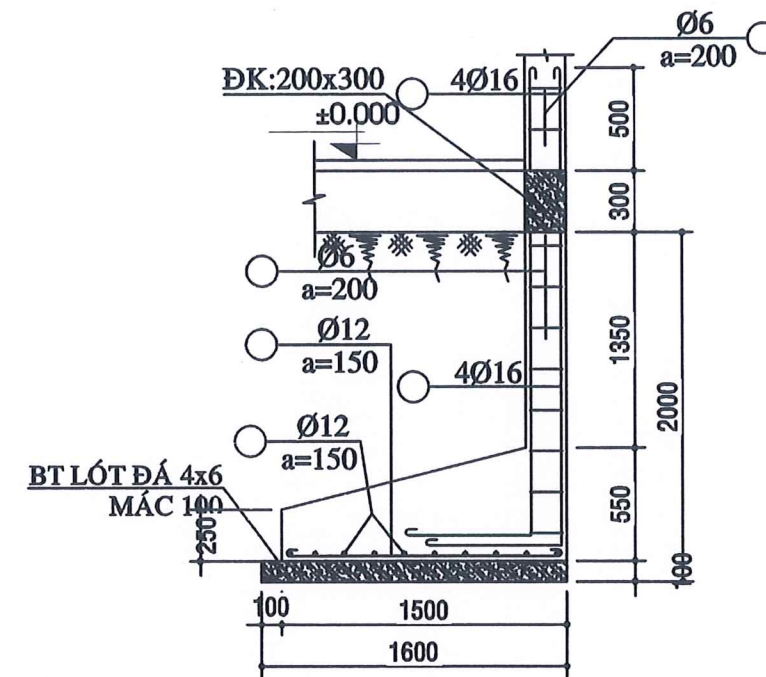


MC A - A TL:1/50

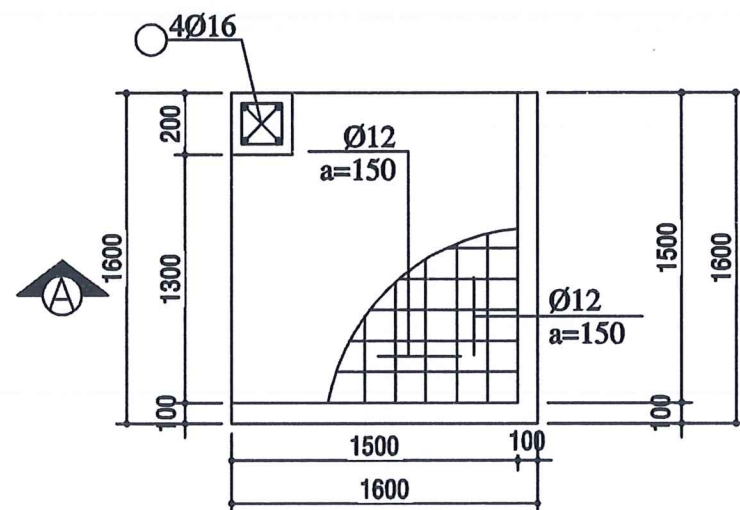


MB MÓNG M1 TL:1/50

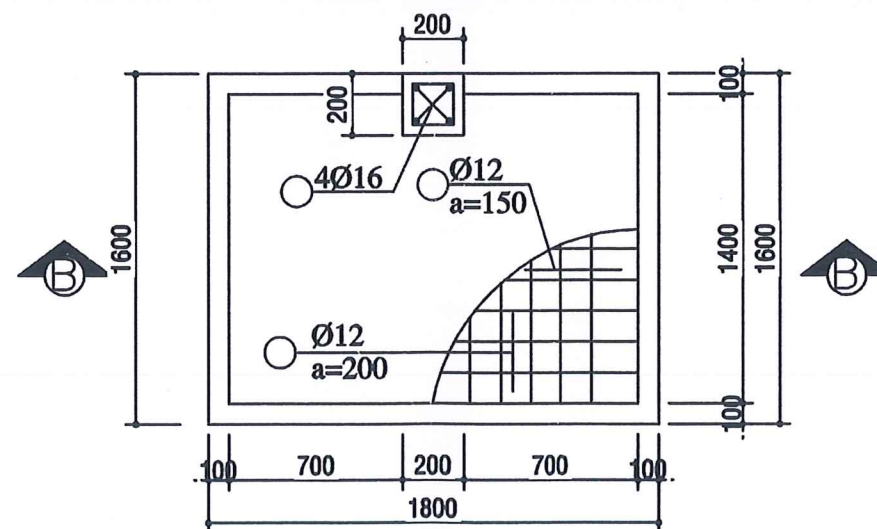

MB MÓNG M2 TL:1/50

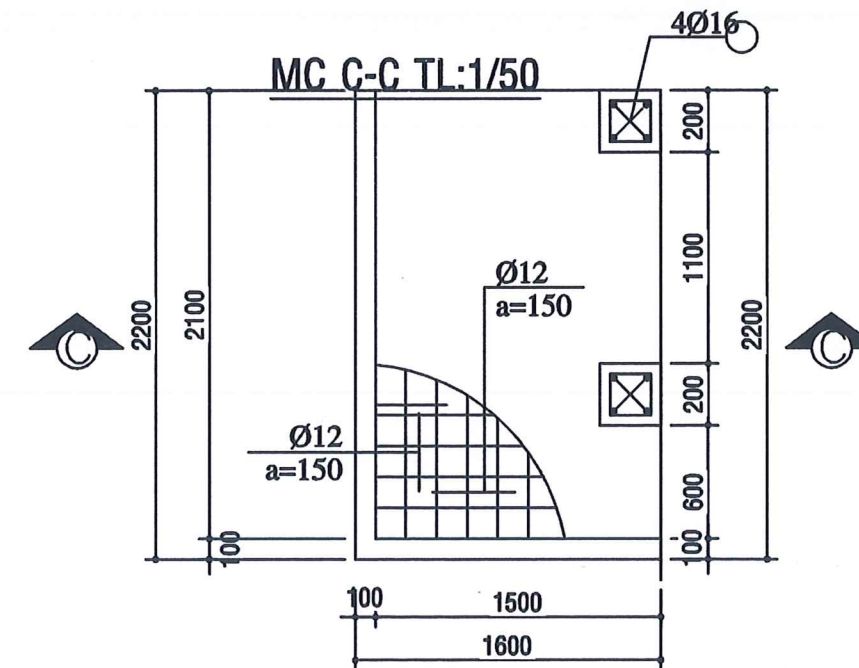

MB MÓNG M3 TL:1/50

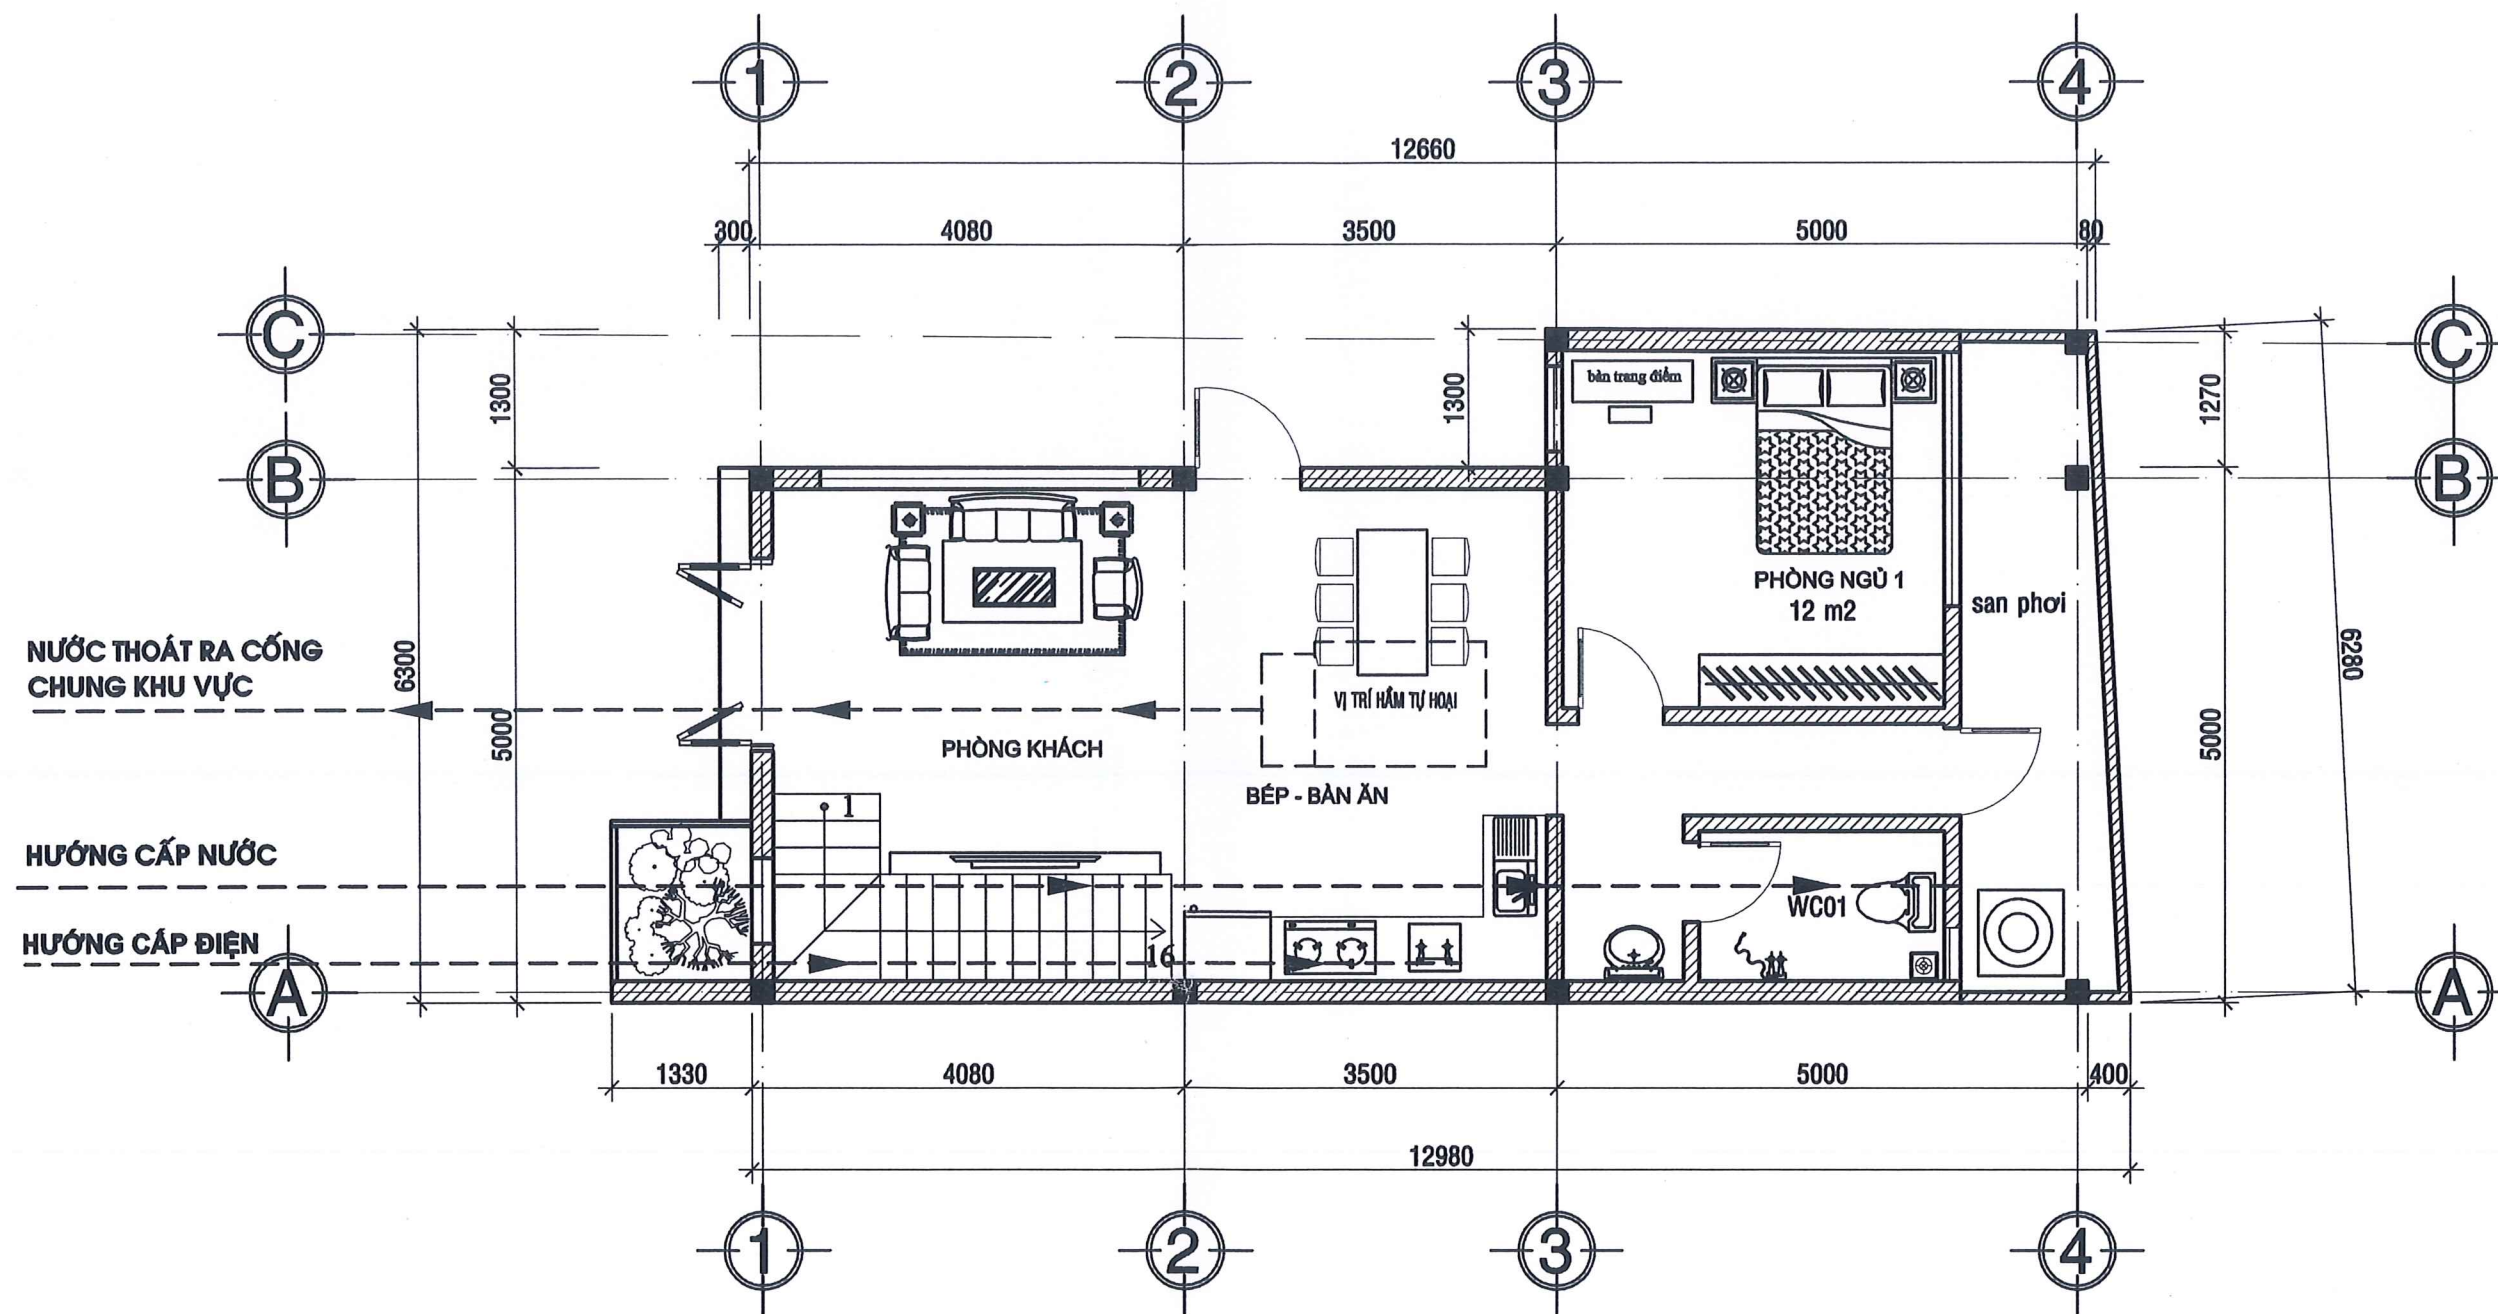

MẶT BẰNG CẤP THOÁT NƯỚC, CẤP ĐIỆN TL : 1/100

CHÚ THÍCH

a

- ĐÀN NẤP BTCT MÁC 200 DÀY 100
- KHOẢNG TRỐNG DÀY 200
- LỚP NƯỚC CỐ ĐỊNH DÀY 1200
- LẮNG VỮA XM MÁC 75 , 2 LỚP
- LỚP GẠCH CHỈ DÀY 60 LỚT VỮA XM MÁC 75
- BT LÓT ĐÁ MÁC 150 ĐÁ 4 X 6 DÀY 200

b

- ĐÀN NẤP BTCT MÁC 200 DÀY 100
- KHOẢNG TRỐNG
- MĂNG LỌC BTCT MÁC 200 DÀY 100
- LỚP THAN CỎ DÀY 175
- LỚP THAN XỈ DÀY 175
- LỚP GẠCH VỠ 30 X 30 DÀY 175
- LỚP GẠCH VỠ 60 X 60 DÀY 175
- ĐÀN LỌC BT MÁC 200 , CỎ LỖ Ø20
- KHOẢNG TRỐNG DÀY 160
- LẮNG VỮA XM MÁC 75 , 2 LỚP
- BT LÓT ĐÁY MÁC 150 ĐÁ 4 X 6 DÀY 200

GHI CHÚ

NỀN KHU VỆ SINH LÁT GẠCH CHỐNG TRƯỢT

TƯỜNG TRONG PHÒNG KHU VỆ SINH ỚP GẠCH MEN CAO 1200


ỐNG THOÁT NƯỚC RỬA TRONG NHÀ DẪN RA HỐ GA NGOÀI NHÀ

ỐNG THÔNG HƠI VƯỢT QUA MÁI 0.5m


TOÀN BỘ BÊN TRONG CỦA BỂ XÍ TỰ HOẠI TRÁT VỮA XM 75#

TRÁT LÀM 2 LẦN LẦN 1 DÀY 25 LẦN 2 DÀY 10

MÓNG TẠI VỊ TRÍ ĐẶT BỂ TỰ HOẠI ĐẶT SÂU HƠN ĐÁY BỂ TỰ HOẠI

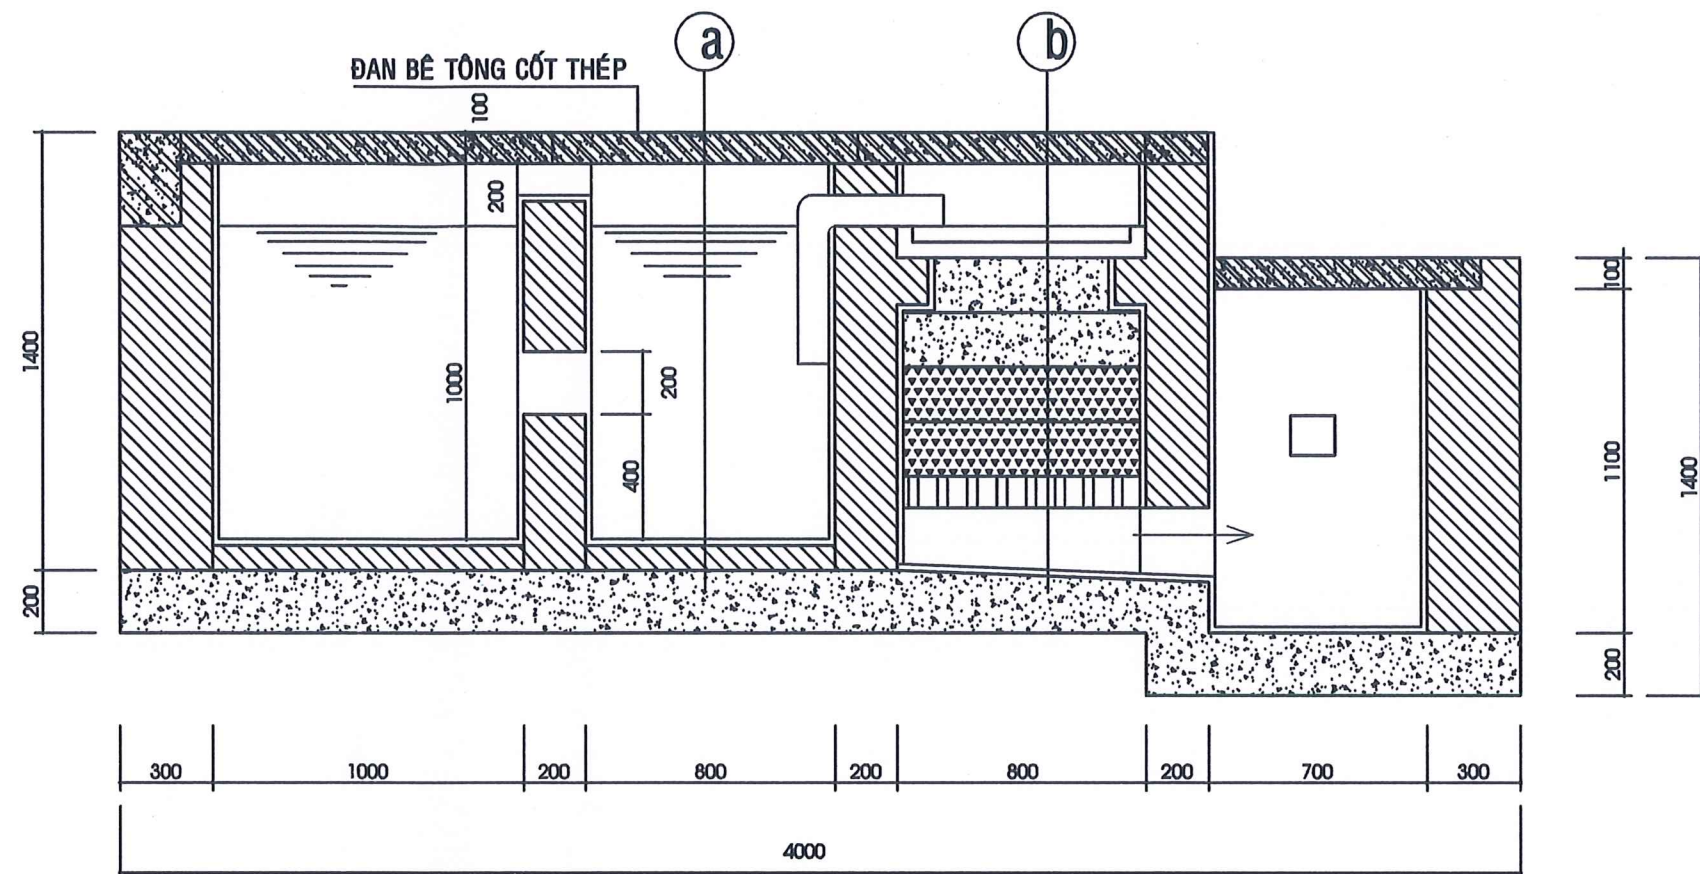

MẶT CẮT 1-1

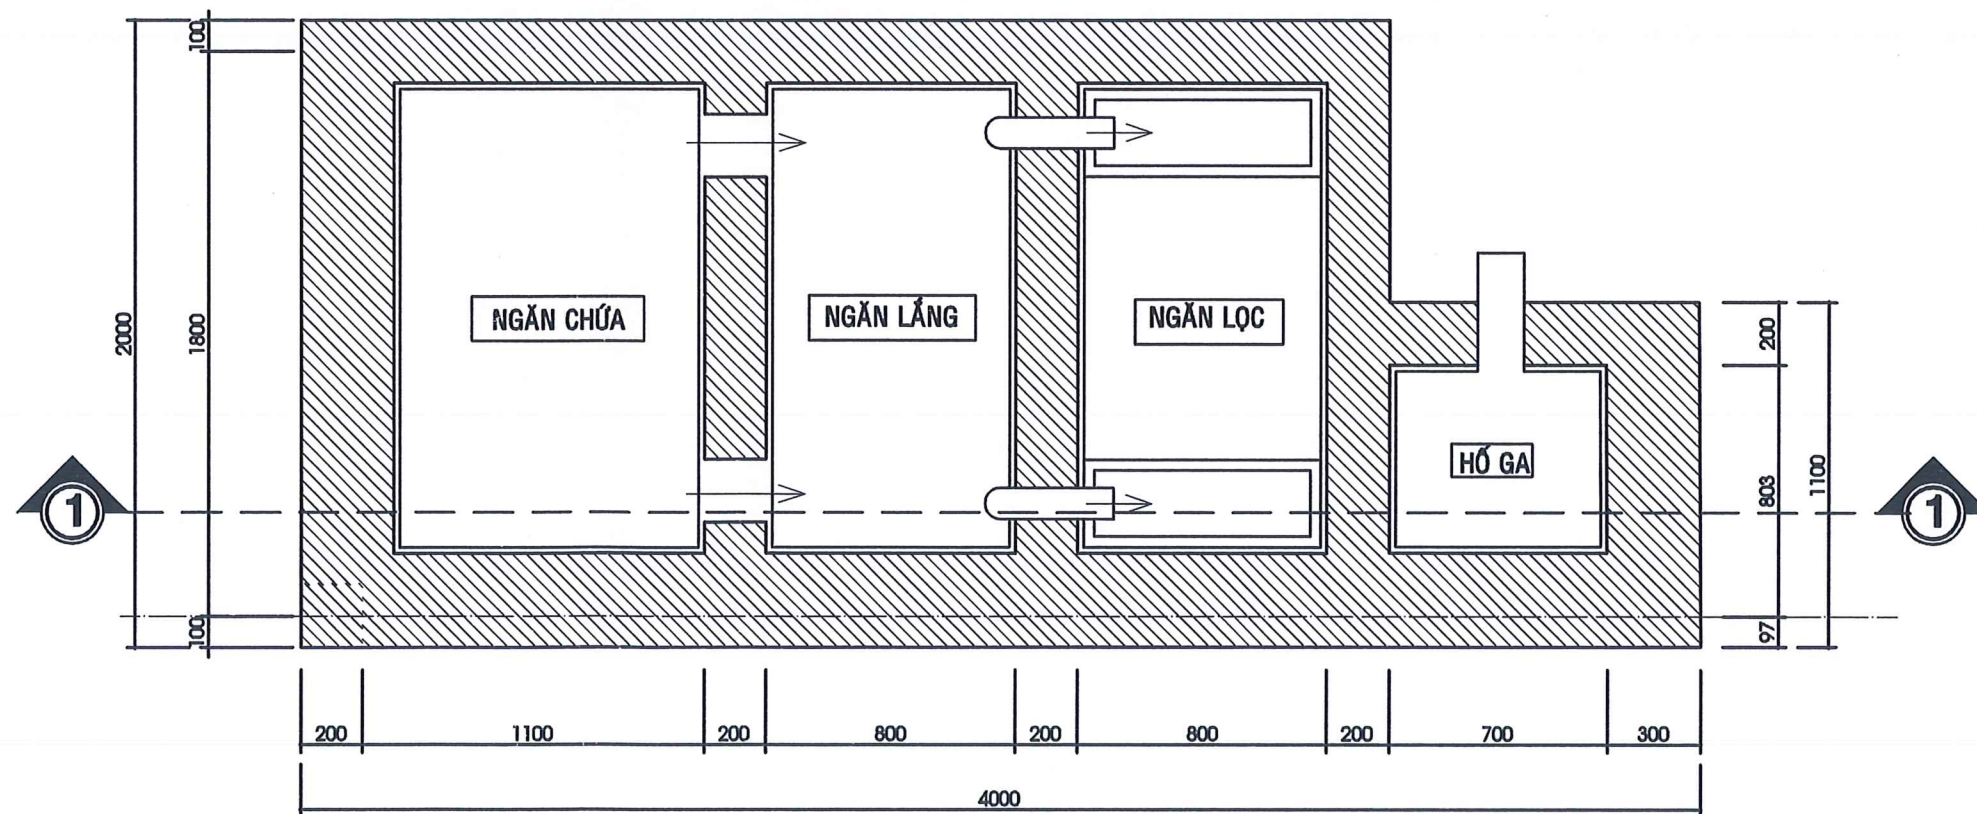

MẶT BẰNG HẦM TỰ HOẠI

09

09