

CỘNG HOÀ XÃ HỘI CHỦ NGHĨA VIỆT NAM


Độc Lập - Tự Do - Hạnh Phúc

HỒ SƠ XIN PHÉP XÂY DỰNG

CHỦ NHÀ: DƯƠNG THỊ MỸ


ĐỊA CHỈ : THỦA ĐẤT SỐ: 1864 - TỜ BẢN ĐỒ SỐ : 5 (142)
XÃ TỈNH KHÊ - TỈNH QUẢNG NGÃI

QUẢNG NGÃI, THÁNG 2 NĂM 2026

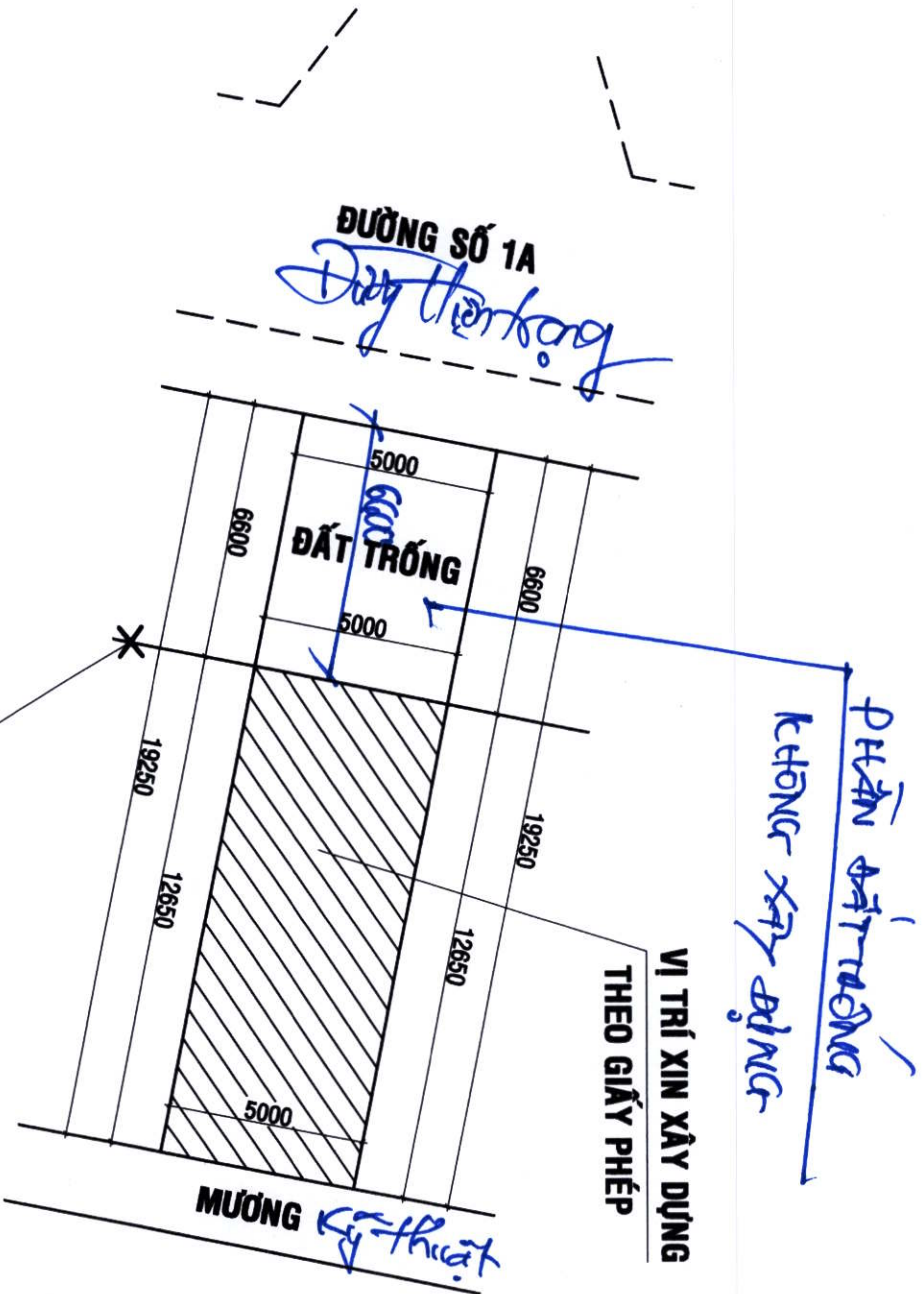


MẶT BẰNG VỊ TRÍ TL 1/100

GHI CHÚ:

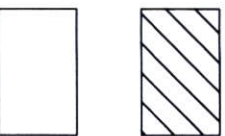

PHẦN ĐẤT XIN PHÉP XÂY DỰNG : 63,25 m²
Cấp diện tích 500, 126,5 m²


PHẦN ĐẤT TRỐNG : 33,05 m²

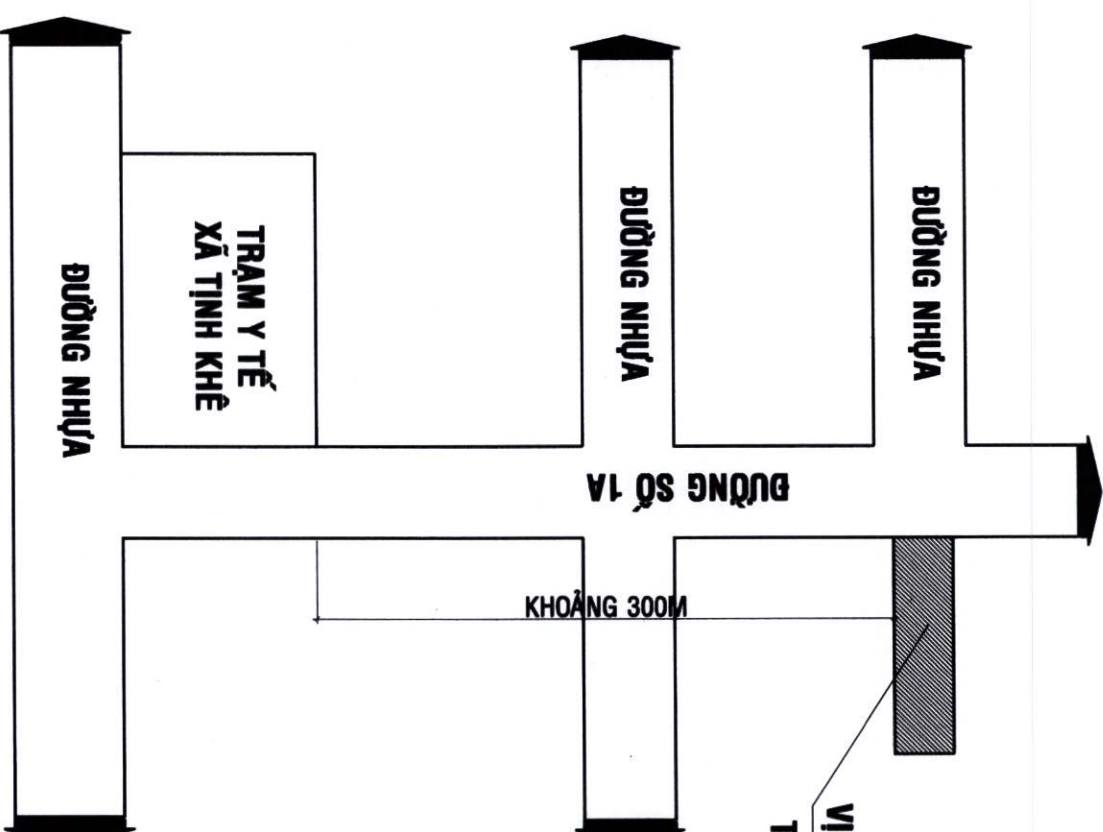


SƠ ĐỒ CHỈ DẪN







UBND XÃ TỈNH KHÊ	THIẾT KẾ NHÀ Ở HỘ GIA ĐÌNH CHỦ HỘ: DƯƠNG THỊ MỸ	SỐ NHÀ: THỨA ĐẤT SỐ: 1864 TỜ BẢN ĐỒ SỐ: 5 (C142)
PHÒNG KINH TẾ TRƯỞNG PHÒNG PHONG KINH TẾ NAM	MẶT BẰNG VỊ TRÍ SƠ ĐỒ CHỈ DẪN	ĐƯỜNG: TỔ: XÃ: TỈNH KHÊ TỈNH QUẢNG NGÃI
<i>Đang kiểm tra</i> KIỂM TRA	THIẾT KẾ <i>Đang kiểm tra</i>	CHỦ HỘ <i>Hg</i>
<i>Đang kiểm tra</i> KS. LÊ MINH TUẤN	DƯƠNG THỊ MỸ	HOÀN THÀNH: 2/2026

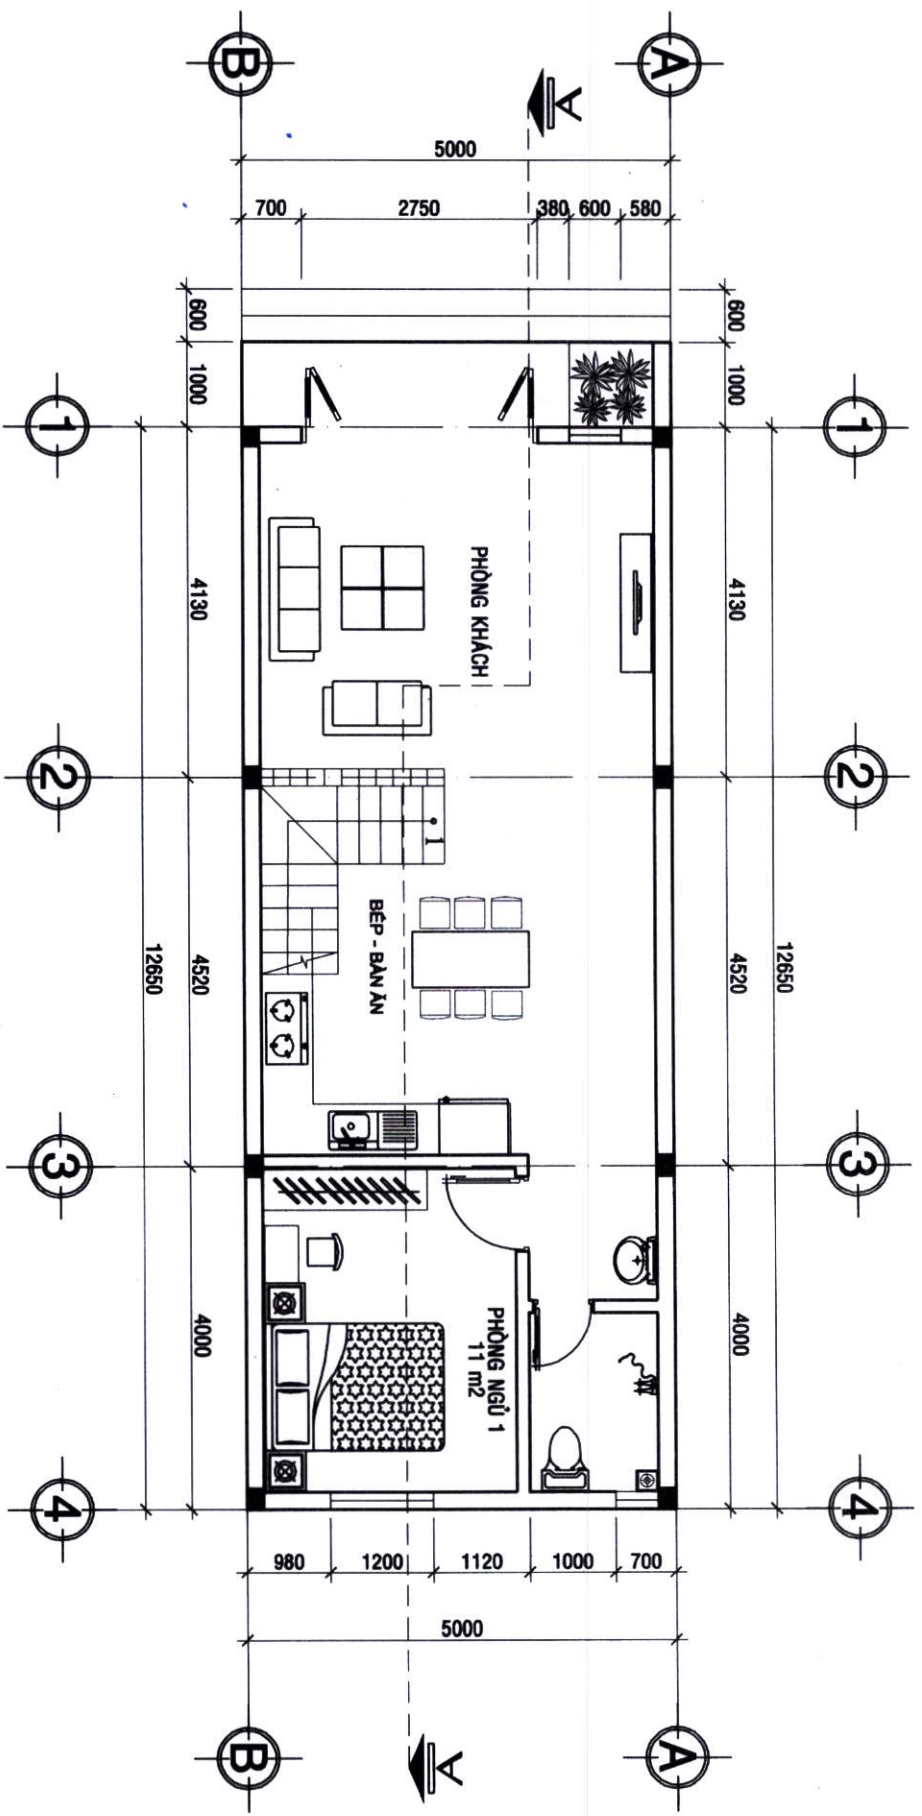

MẶT BẰNG TẦNG 1 TL : 1/100

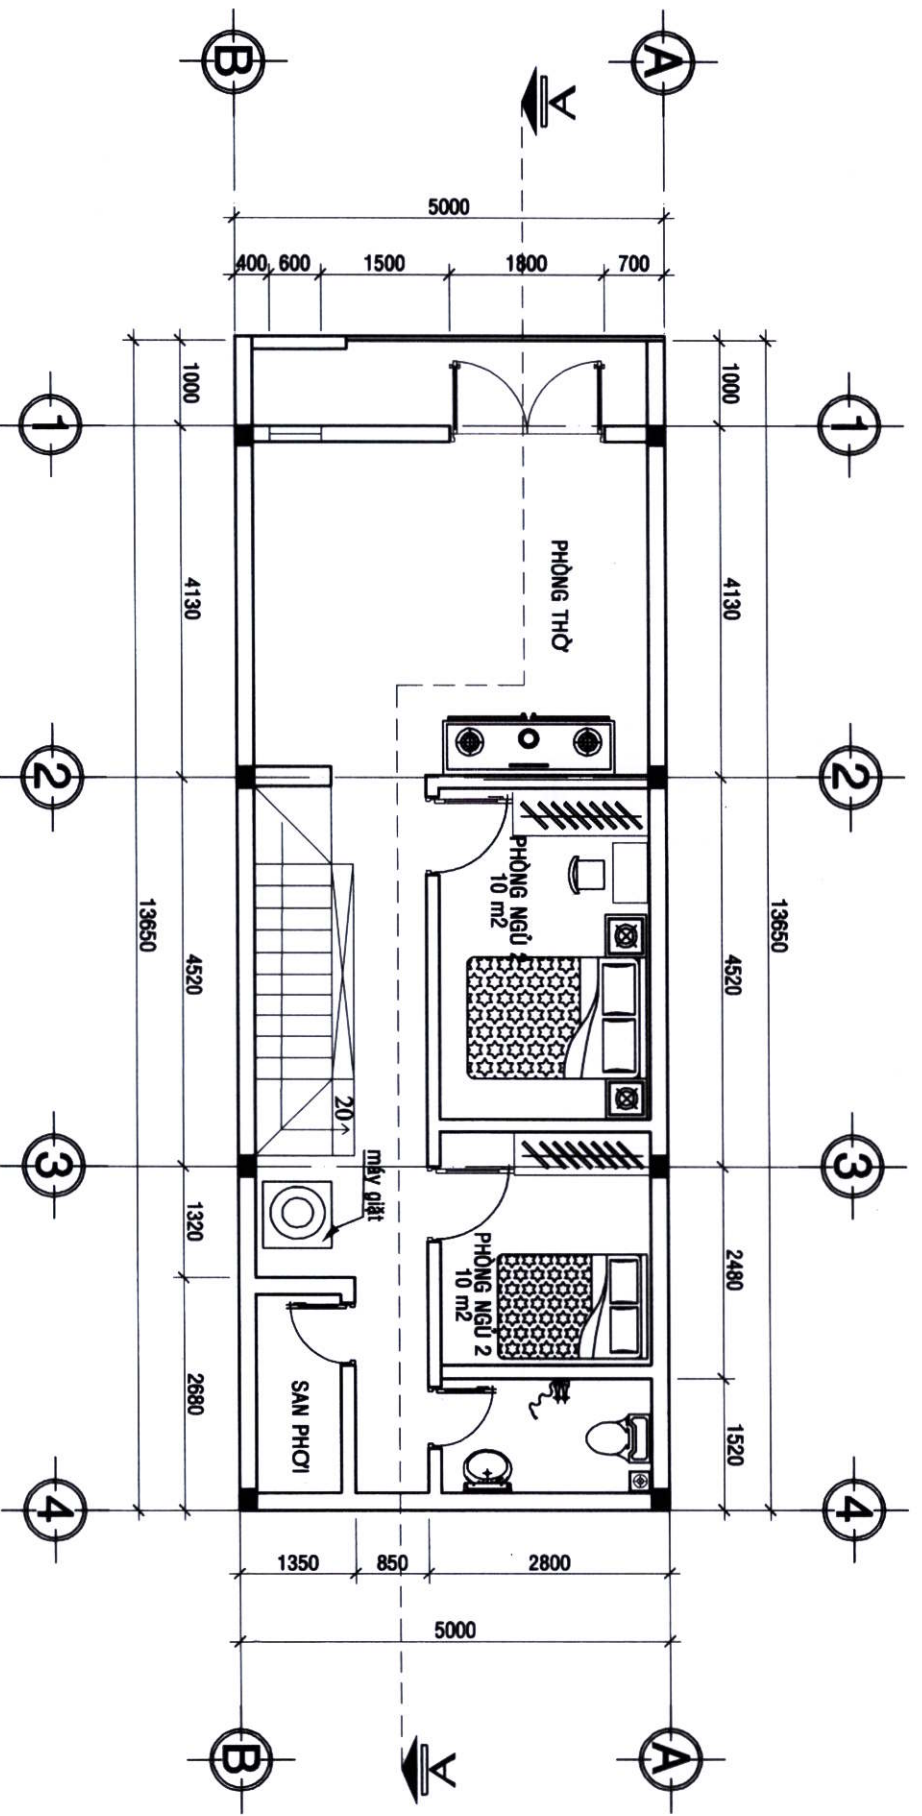

MẶT BẰNG TẦNG 2 TL : 1/100

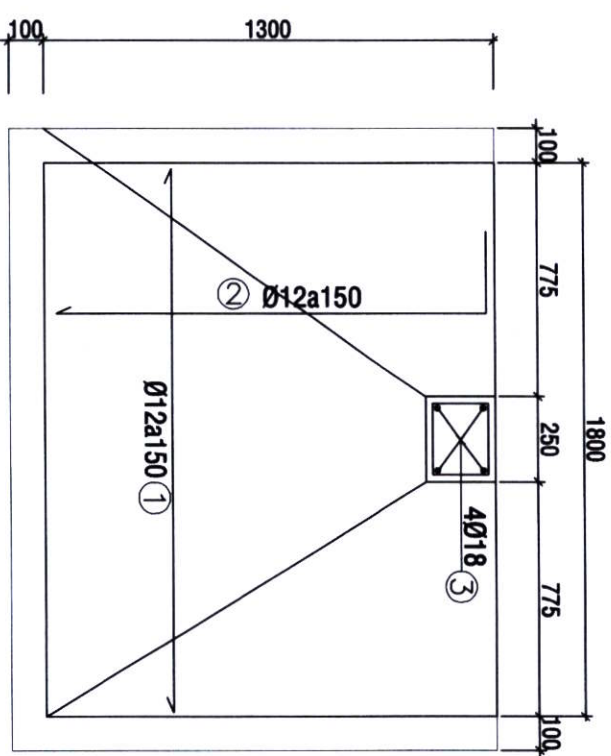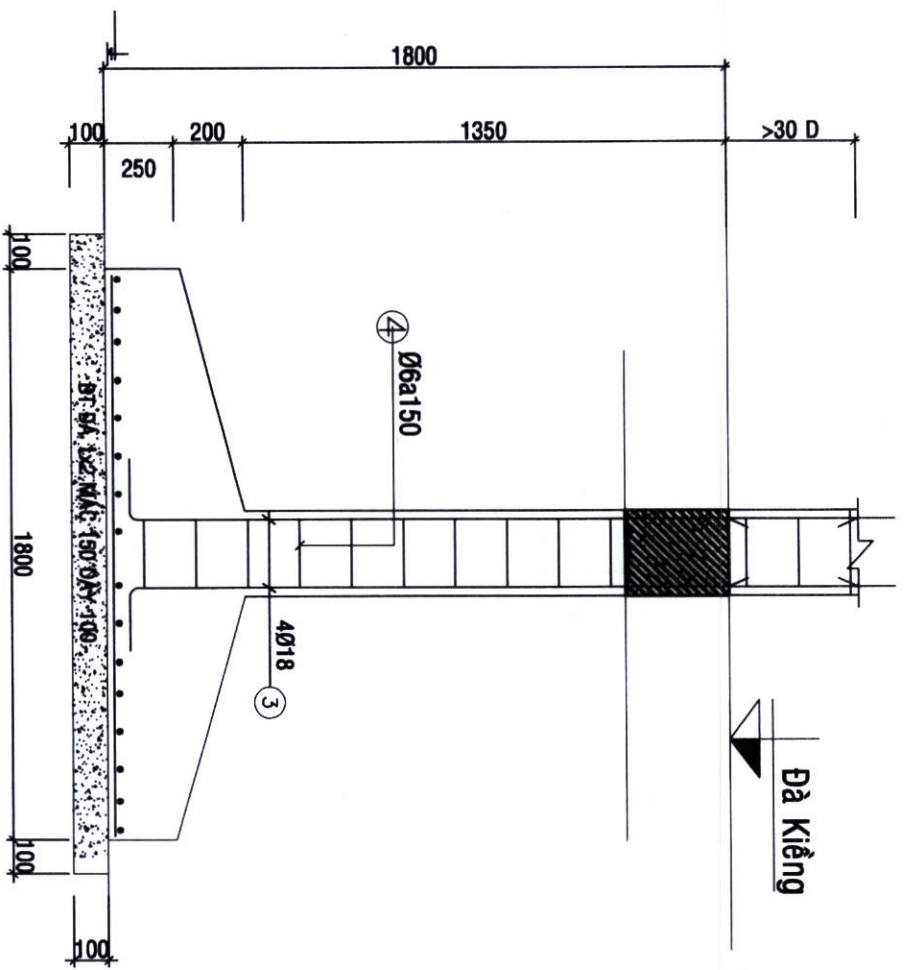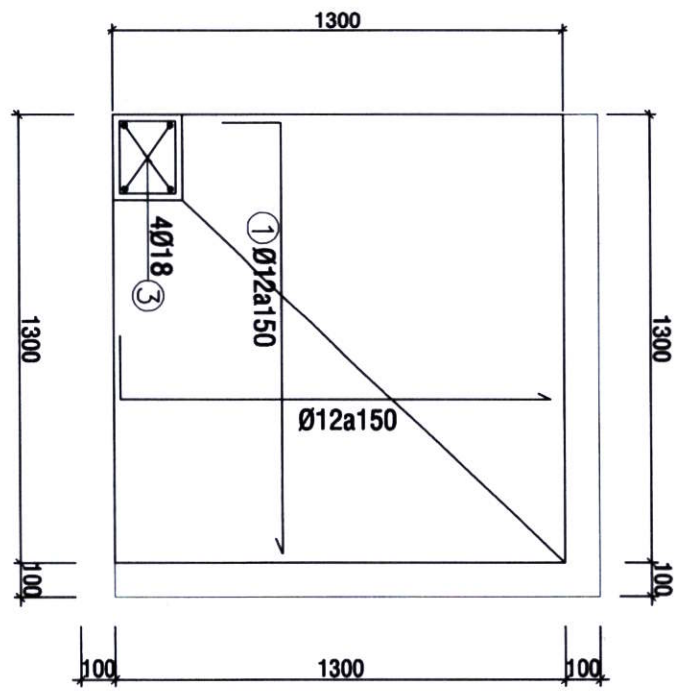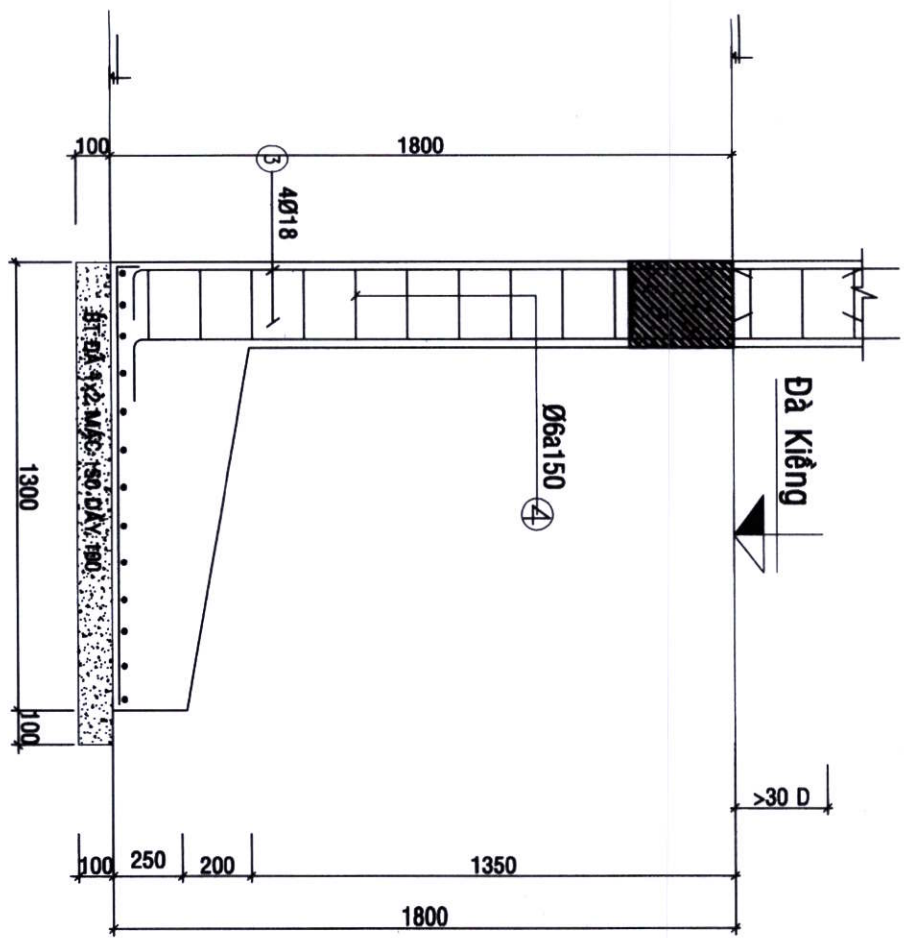

CHI TIẾT MÔNG M1 TL:1/25

CHI TIẾT MÔNG M2 TL:1/25


CHÚ THÍCH

- a**
- ĐÀN NẬP BTCT MẮC 200 DÀY 100
 - KHOẢNG TRỐNG DÀY 200
 - LỚP NƯỚC CỐ ĐỊNH DÀY 1200
 - LĂNG VỮA XM MẮC 75, 2 LỚP
 - LỚP GẠCH CHỈ DÀY 60 LỚT VỮA XM MẮC 75
 - BT LỚT ĐÁ MẮC 150 ĐÁ 4 X 6 DÀY 200


- b**
- ĐÀN NẬP BTCT MẮC 200 DÀY 100
 - KHOẢNG TRỐNG
 - MĂNG LỌC BTCT MẮC 200 DÀY 100
 - LỚP THAN CÙI DÀY 175
 - LỚP THAN XÍ DÀY 175
 - LỚP GẠCH VỠ 30 X 30 DÀY 175
 - LỚP GẠCH VỠ 60 X 60 DÀY 175
 - ĐÀN LỌC BT MẮC 200, CỎ LỖ $\varnothing 20$
 - KHOẢNG TRỐNG DÀY 160
 - LĂNG VỮA XM MẮC 75, 2 LỚP
 - BT LỚT DÀY MẮC 150 ĐÁ 4 X 6 DÀY 200

GHI CHÚ

MỀN KHU VỆ SINH LÁT GẠCH CHỐNG TRƯỢT
TƯỜNG TRONG PHÒNG KHU VỆ SINH ỐP GẠCH MIEN CAO 1200
ỐNG THOÁT NƯỚC RỬA TRONG NHÀ DẪN RA HỒ GA NGOÀI NHÀ
ỐNG THÔNG HƠI VƯỢT QUA Mái 0.5m
TOÀN BỘ BÊN TRONG CỦA BỂ XÍ TỰ HOẠI TRÁT VỮA XM MẮC 75#
TRÁT LÀM 2 LẦN LẦN 1 DÀY 25 LẦN 2 DÀY 10
MÔNG TẠI VỊ TRÍ ĐẶT BỂ TỰ HOẠI ĐẶT SÂU HƠN ĐẦY BỂ TỰ HOẠI

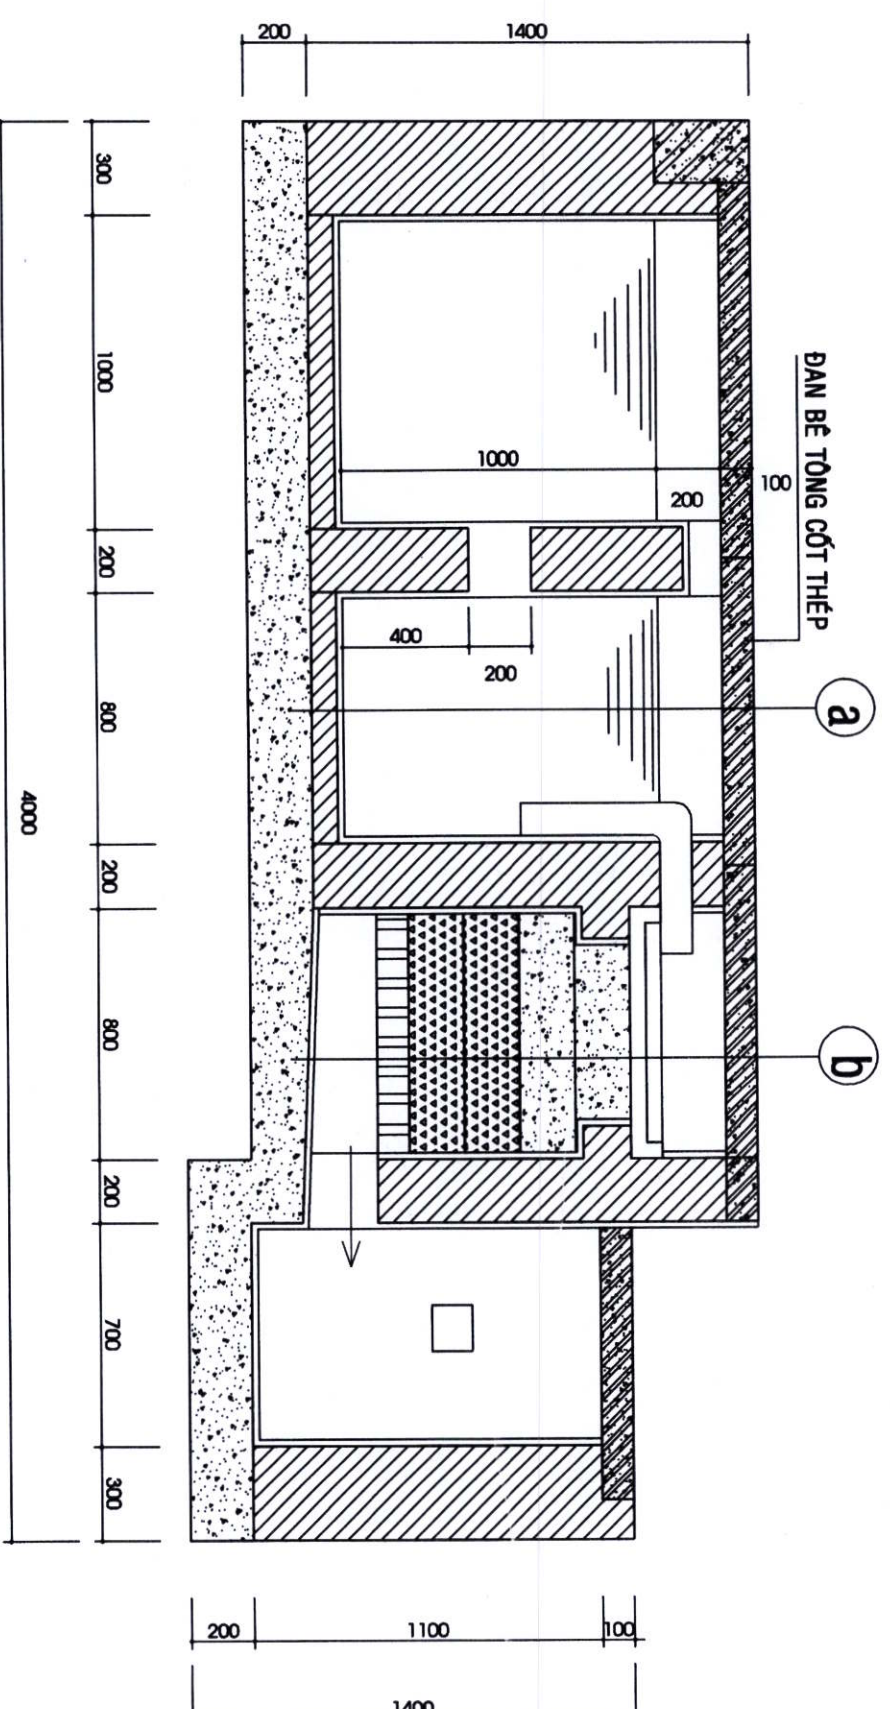

MẶT CẮT 1-1

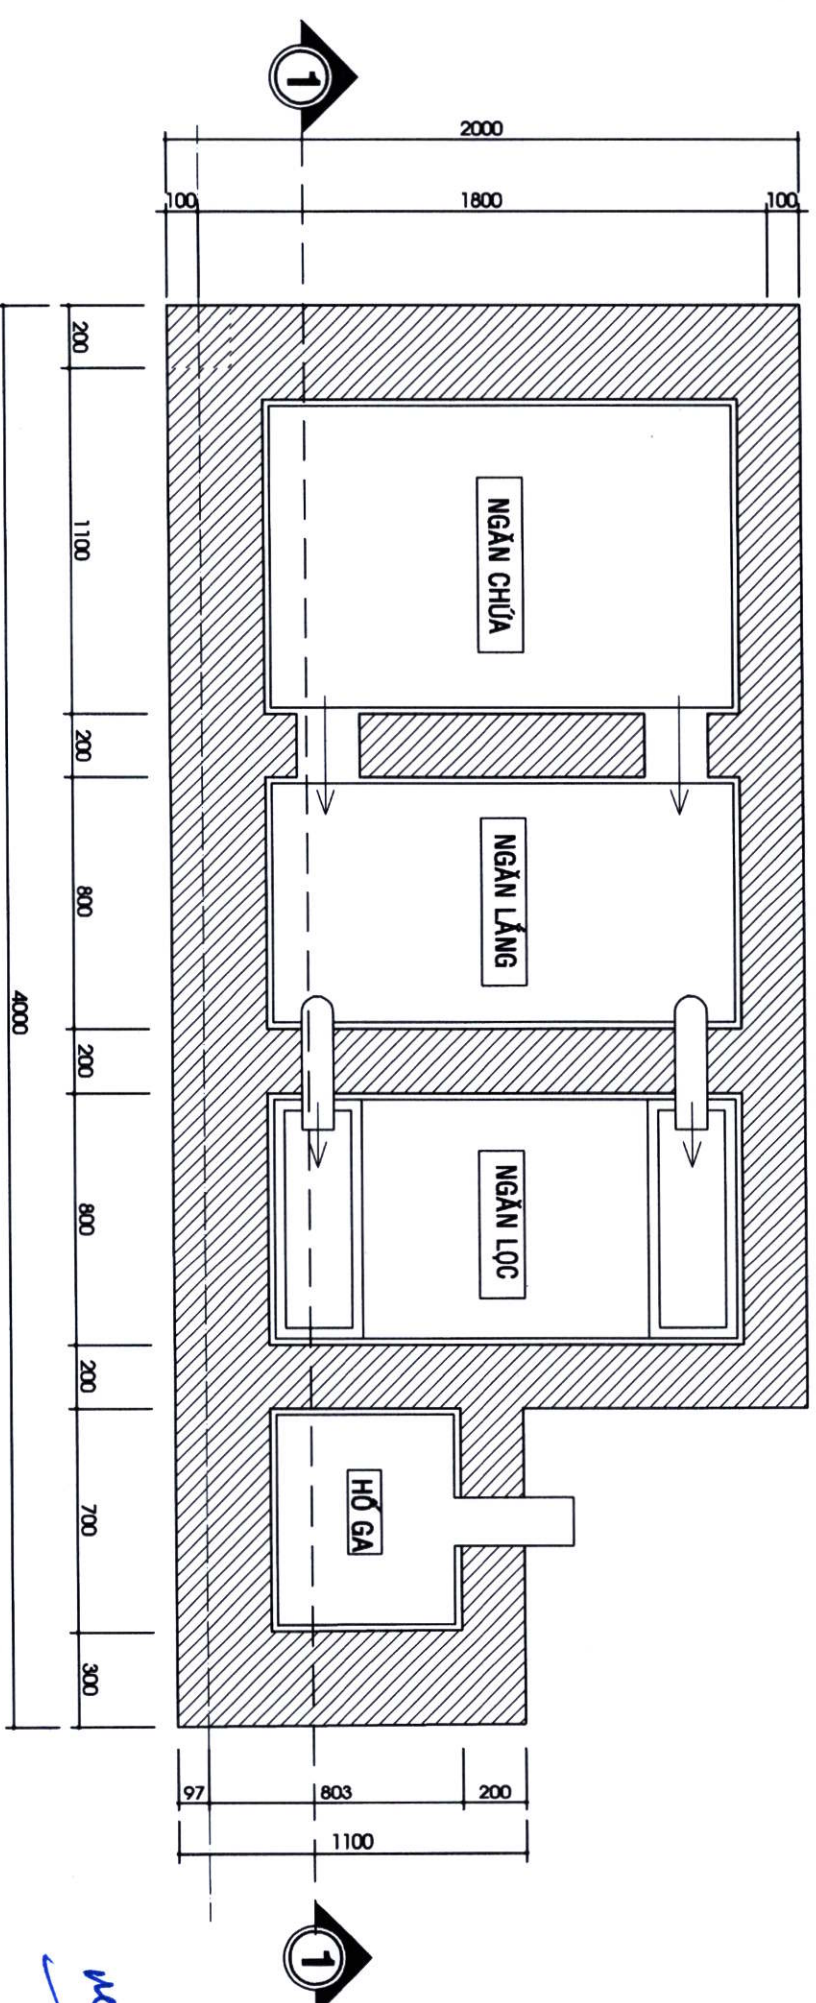

MẶT BẰNG HẦM TỰ HOẠI