

CỘNG HOÀ XÃ HỘI CHỦ NGHĨA VIỆT NAM

ĐỘC LẬP - TỰ DO - HẠNH PHÚC

Handwritten signature


HỒ SƠ XIN PHÉP XÂY DỰNG

CHỦ HỘ: HUỖNH THỊ HỒNG


ĐỊA CHỈ THI CÔNG:

**THỦA ĐẤT SỐ 59, TỜ BẢN ĐỒ SỐ 20
XÃ TỊNH KHÊ, TỈNH QUẢNG NGÃI.**

QUẢNG NGÃI, THÁNG 02 NĂM 2026

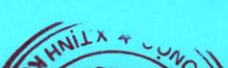

Số hiệu góc thửa	Chiều dài cạnh (m)
1-2	29.27
2-3	6.83
3-4	29.09
4-1	6.55

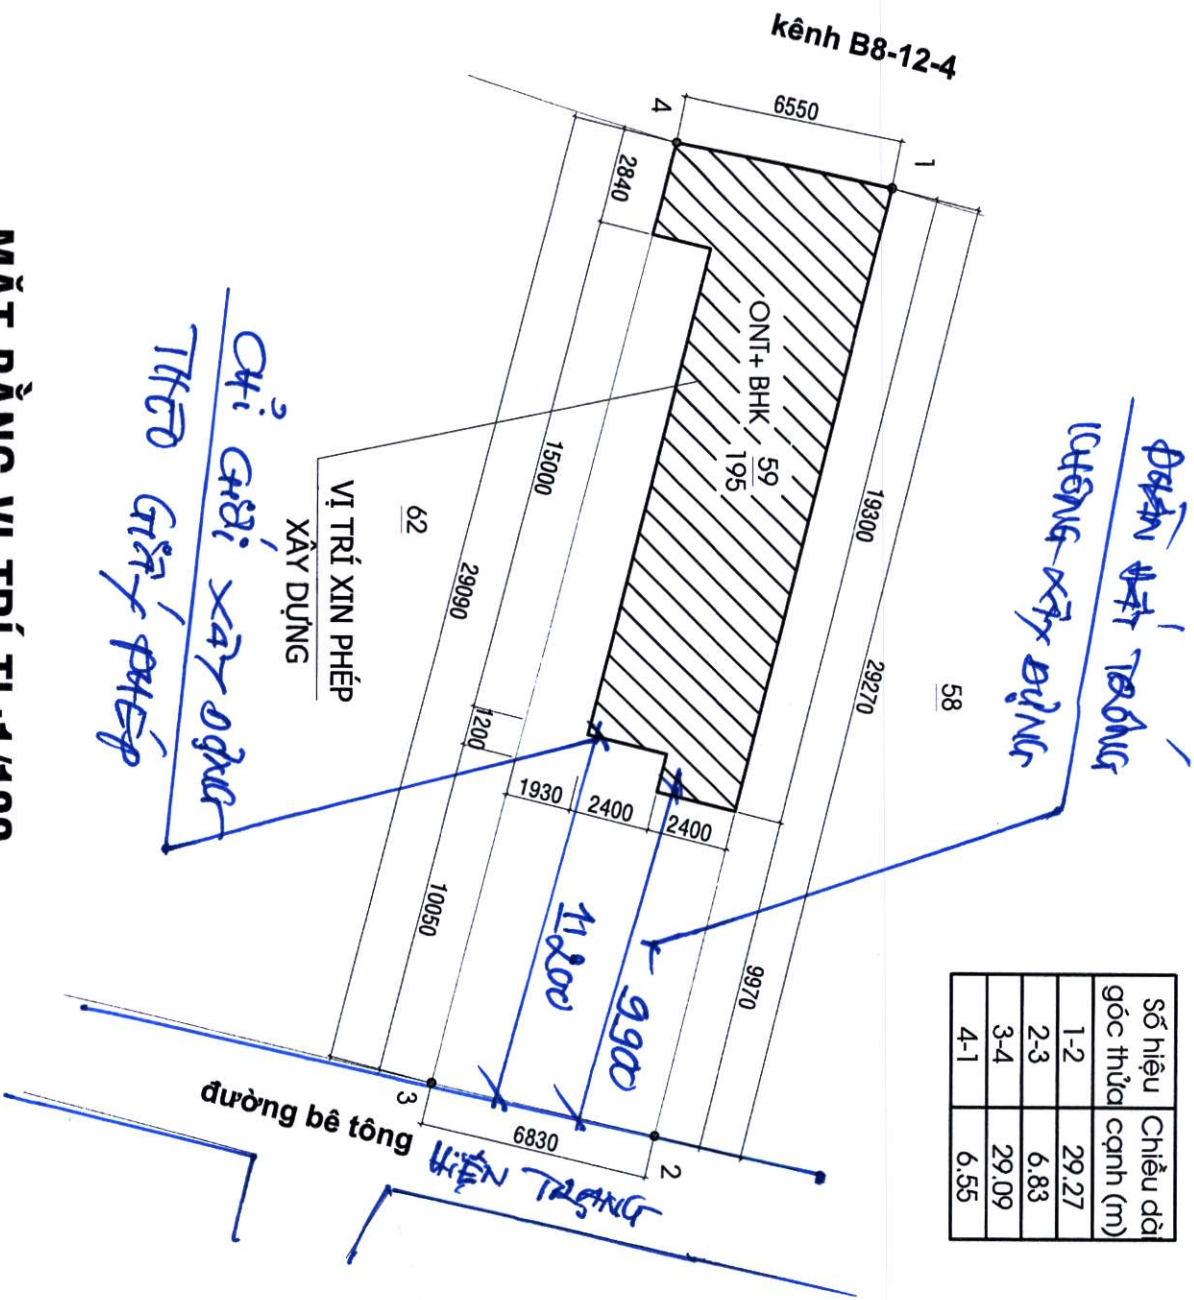


MẶT BẰNG VỊ TRÍ TL:1/100

GHI CHÚ:


- PHÂN ĐẤT TRÔNG : 100,6m²
- PHÂN ĐẤT XÂY DỰNG : 94,4m²

VỊ TRÍ LÔ ĐẤT XIN PHÉP XÂY DỰNG

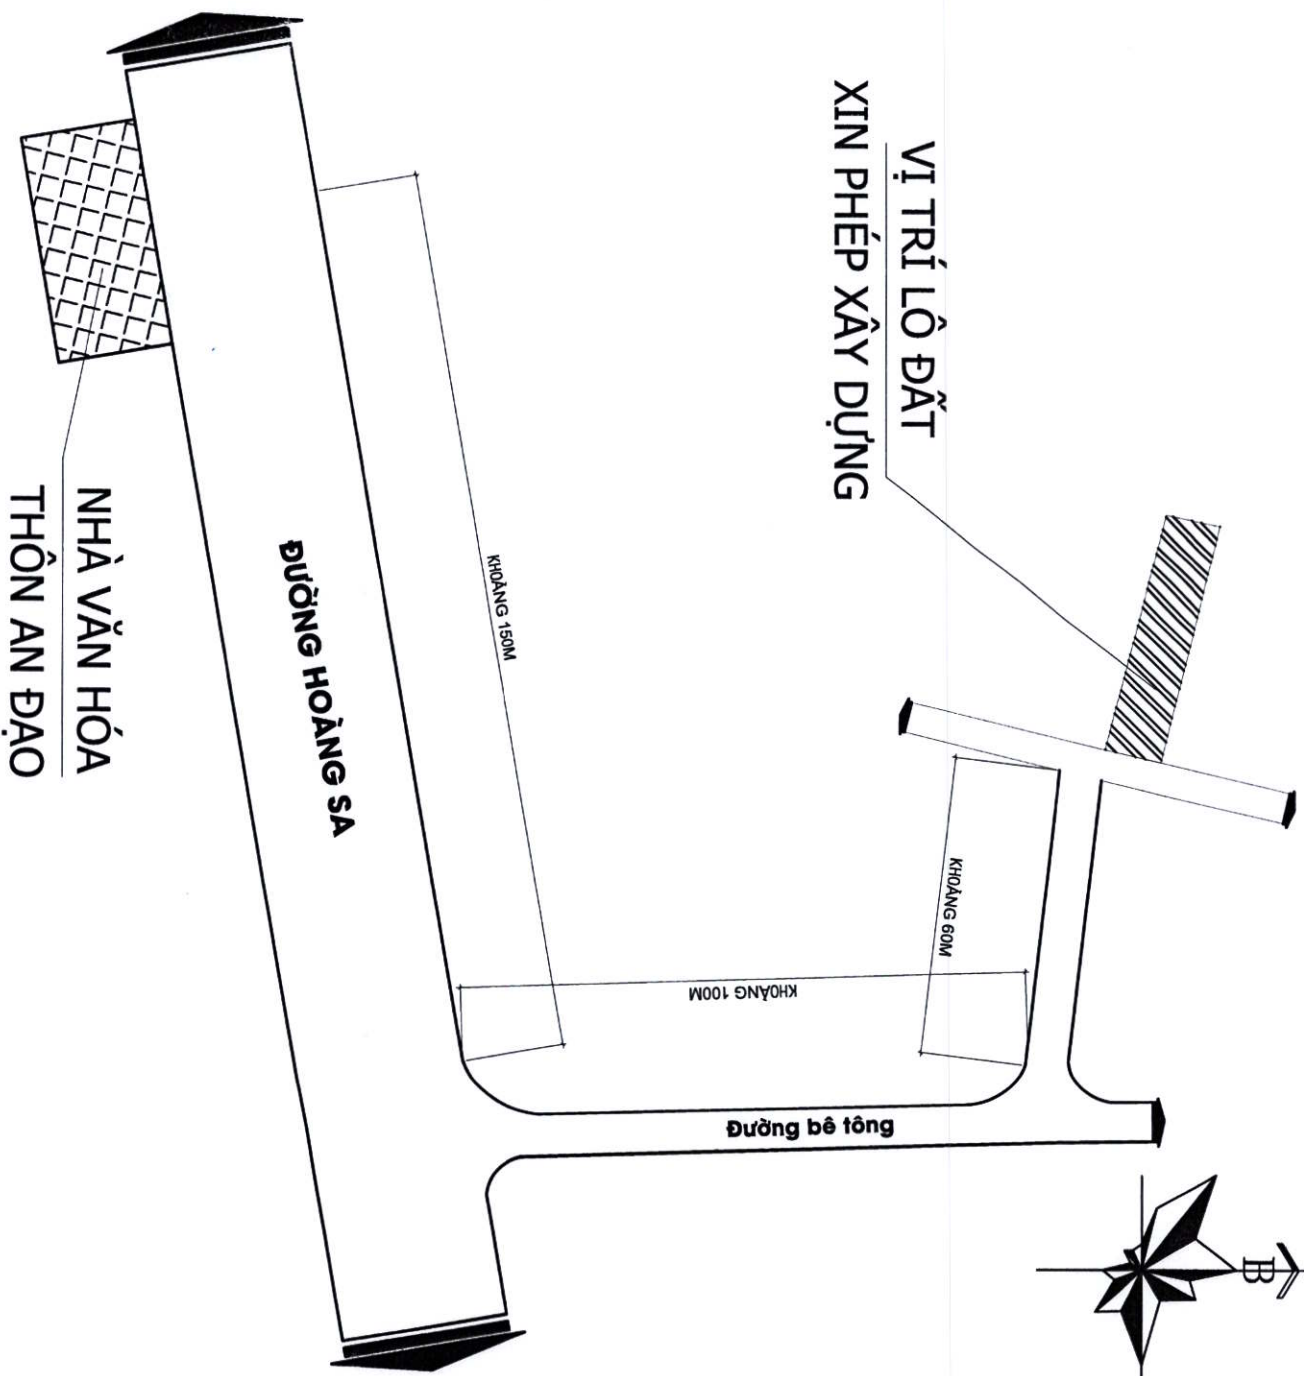


SƠ ĐỒ CHỈ DẪN

UBND XÃ TỈNH KHÊ	THIẾT KẾ NHÀ Ở HỘ GIA ĐÌNH CHỦ HỌ: HUỖNH THỊ HỒNG	THỦA ĐẤT SỐ: 59 TỜ BẢN ĐỒ SỐ: 20 (155)
PHÒNG KINH TẾ TRƯỞNG PHÒNG	SƠ ĐỒ CHỈ DẪN SƠ ĐỒ THỪA ĐẤT VÀ VỊ TRÍ XÂY DỰNG	SỐ NHÀ: ĐƯỜNG: TỔ: XÃ: TỈNH KHÊ TỈNH: QUẢNG NGÃI
KIỂM TRA	THIẾT KẾ	BẢN VẼ: 01/09-09/09
Đoàn T. Chai	KTS. TRỊNH HỮU TRẠNG	HOÀN THÀNH: 02/2026
	HUỖNH THỊ HỒNG	

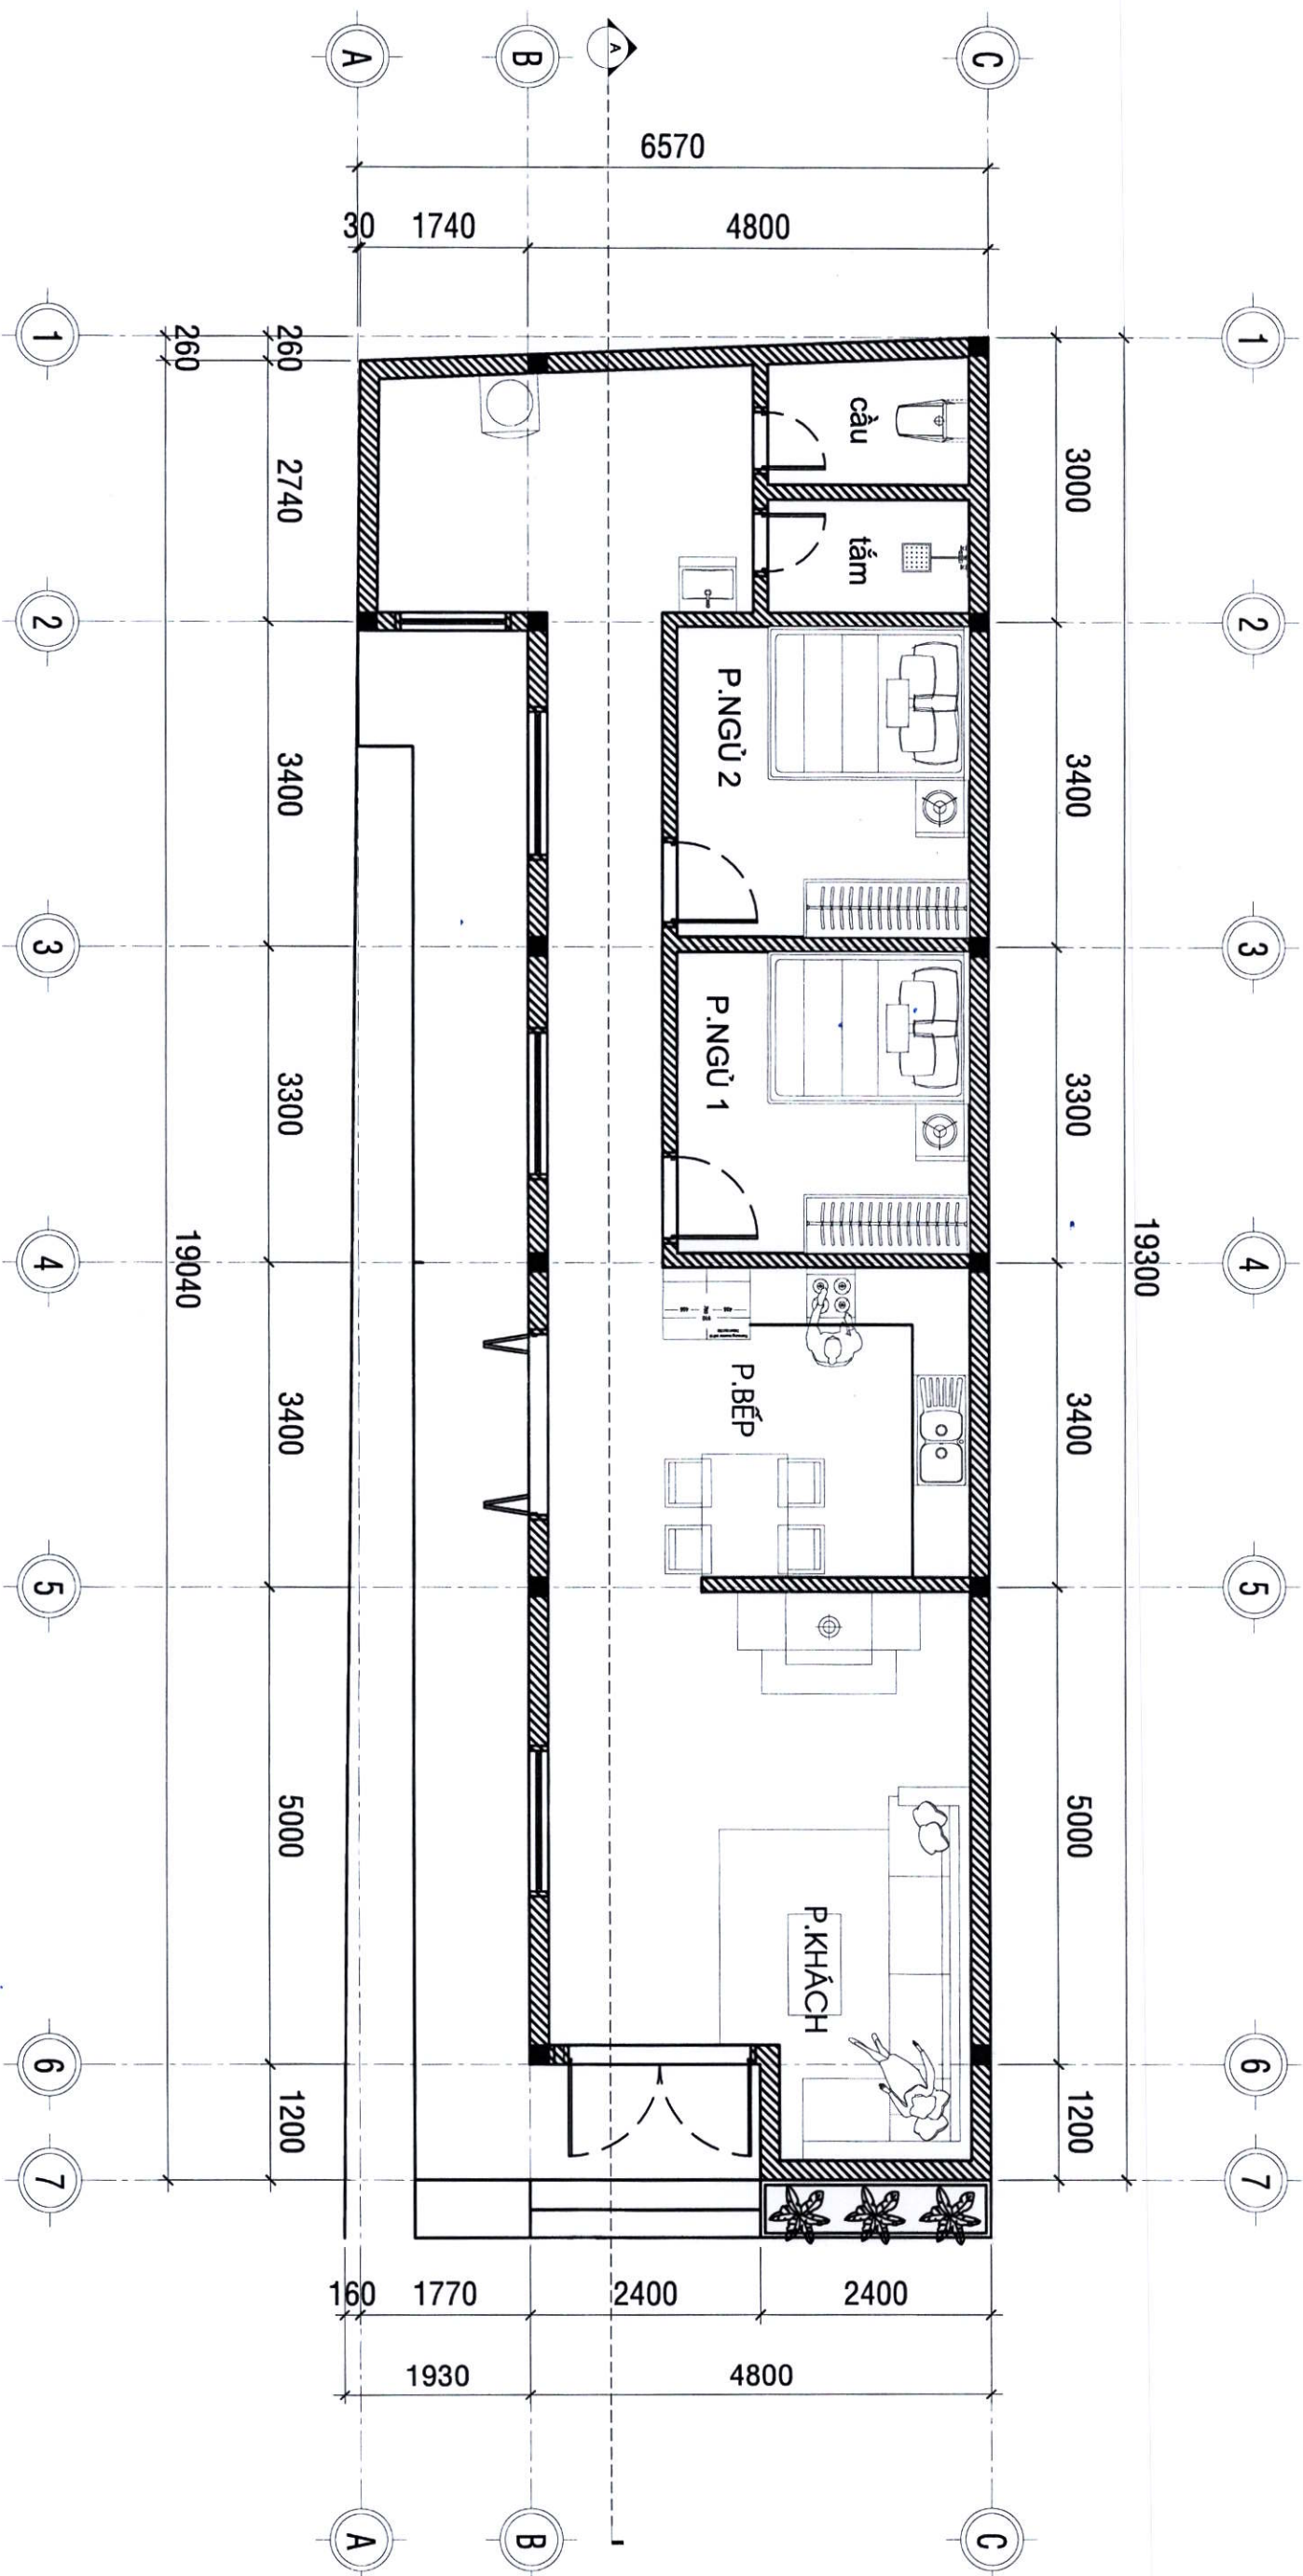


MẶT BẰNG TẦNG 1. TL: 1/100


Wc

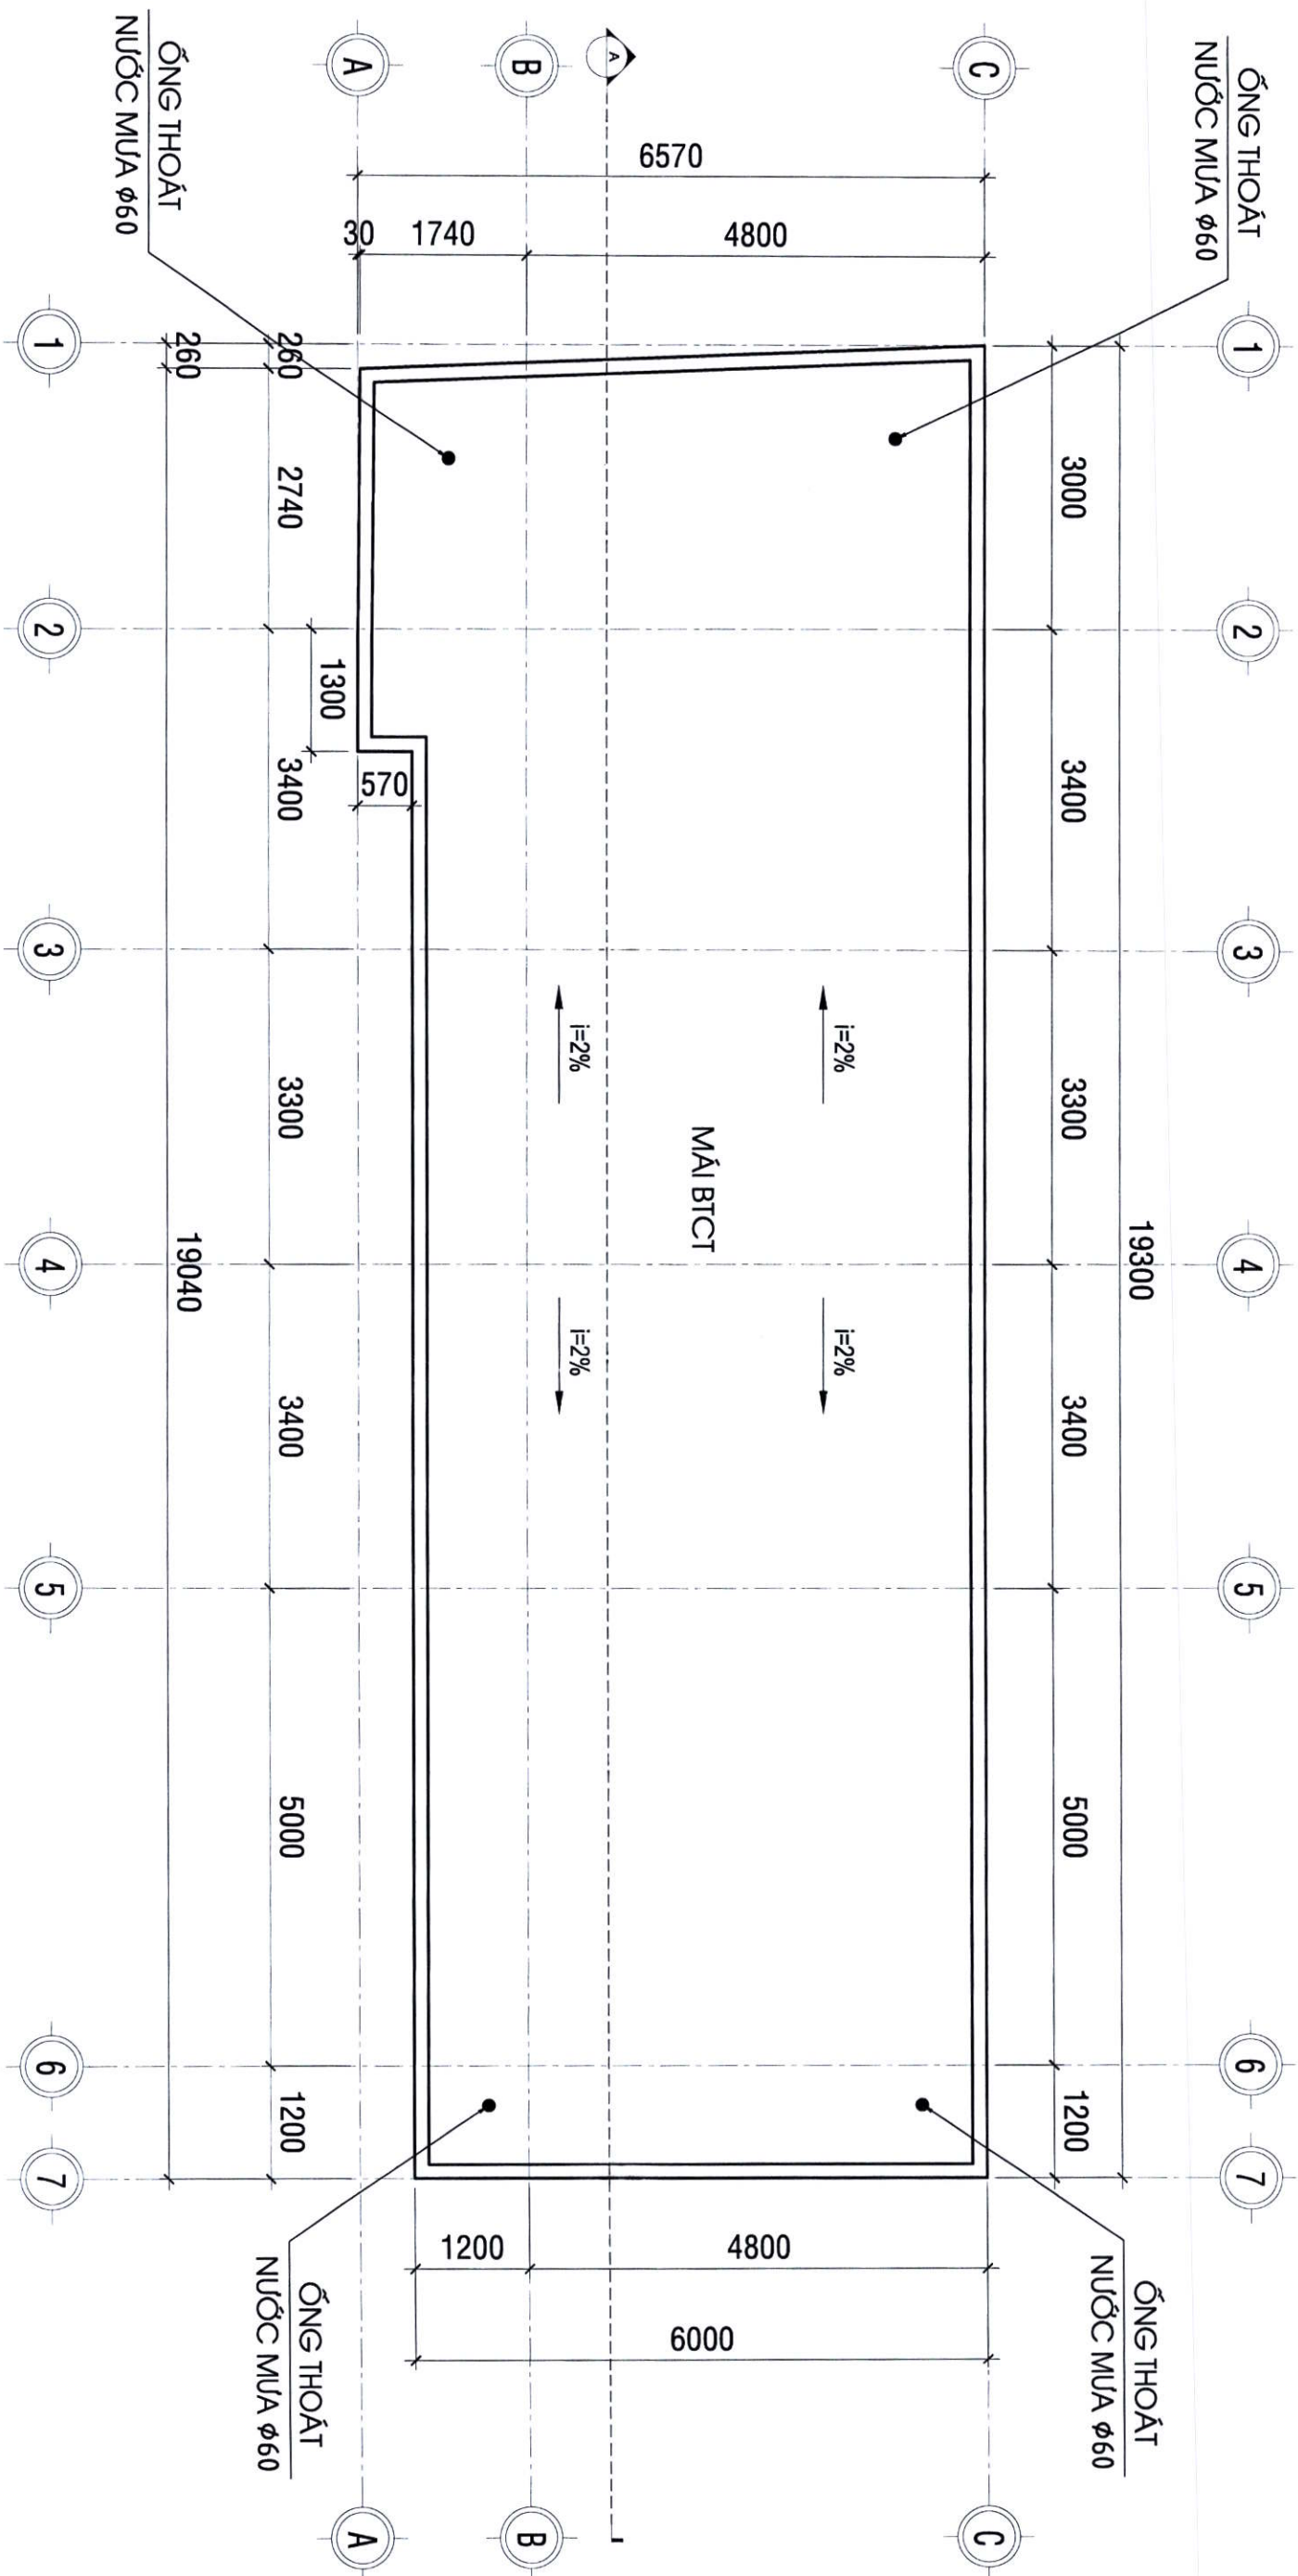

MẶT BẰNG MÁI. TL: 1/100


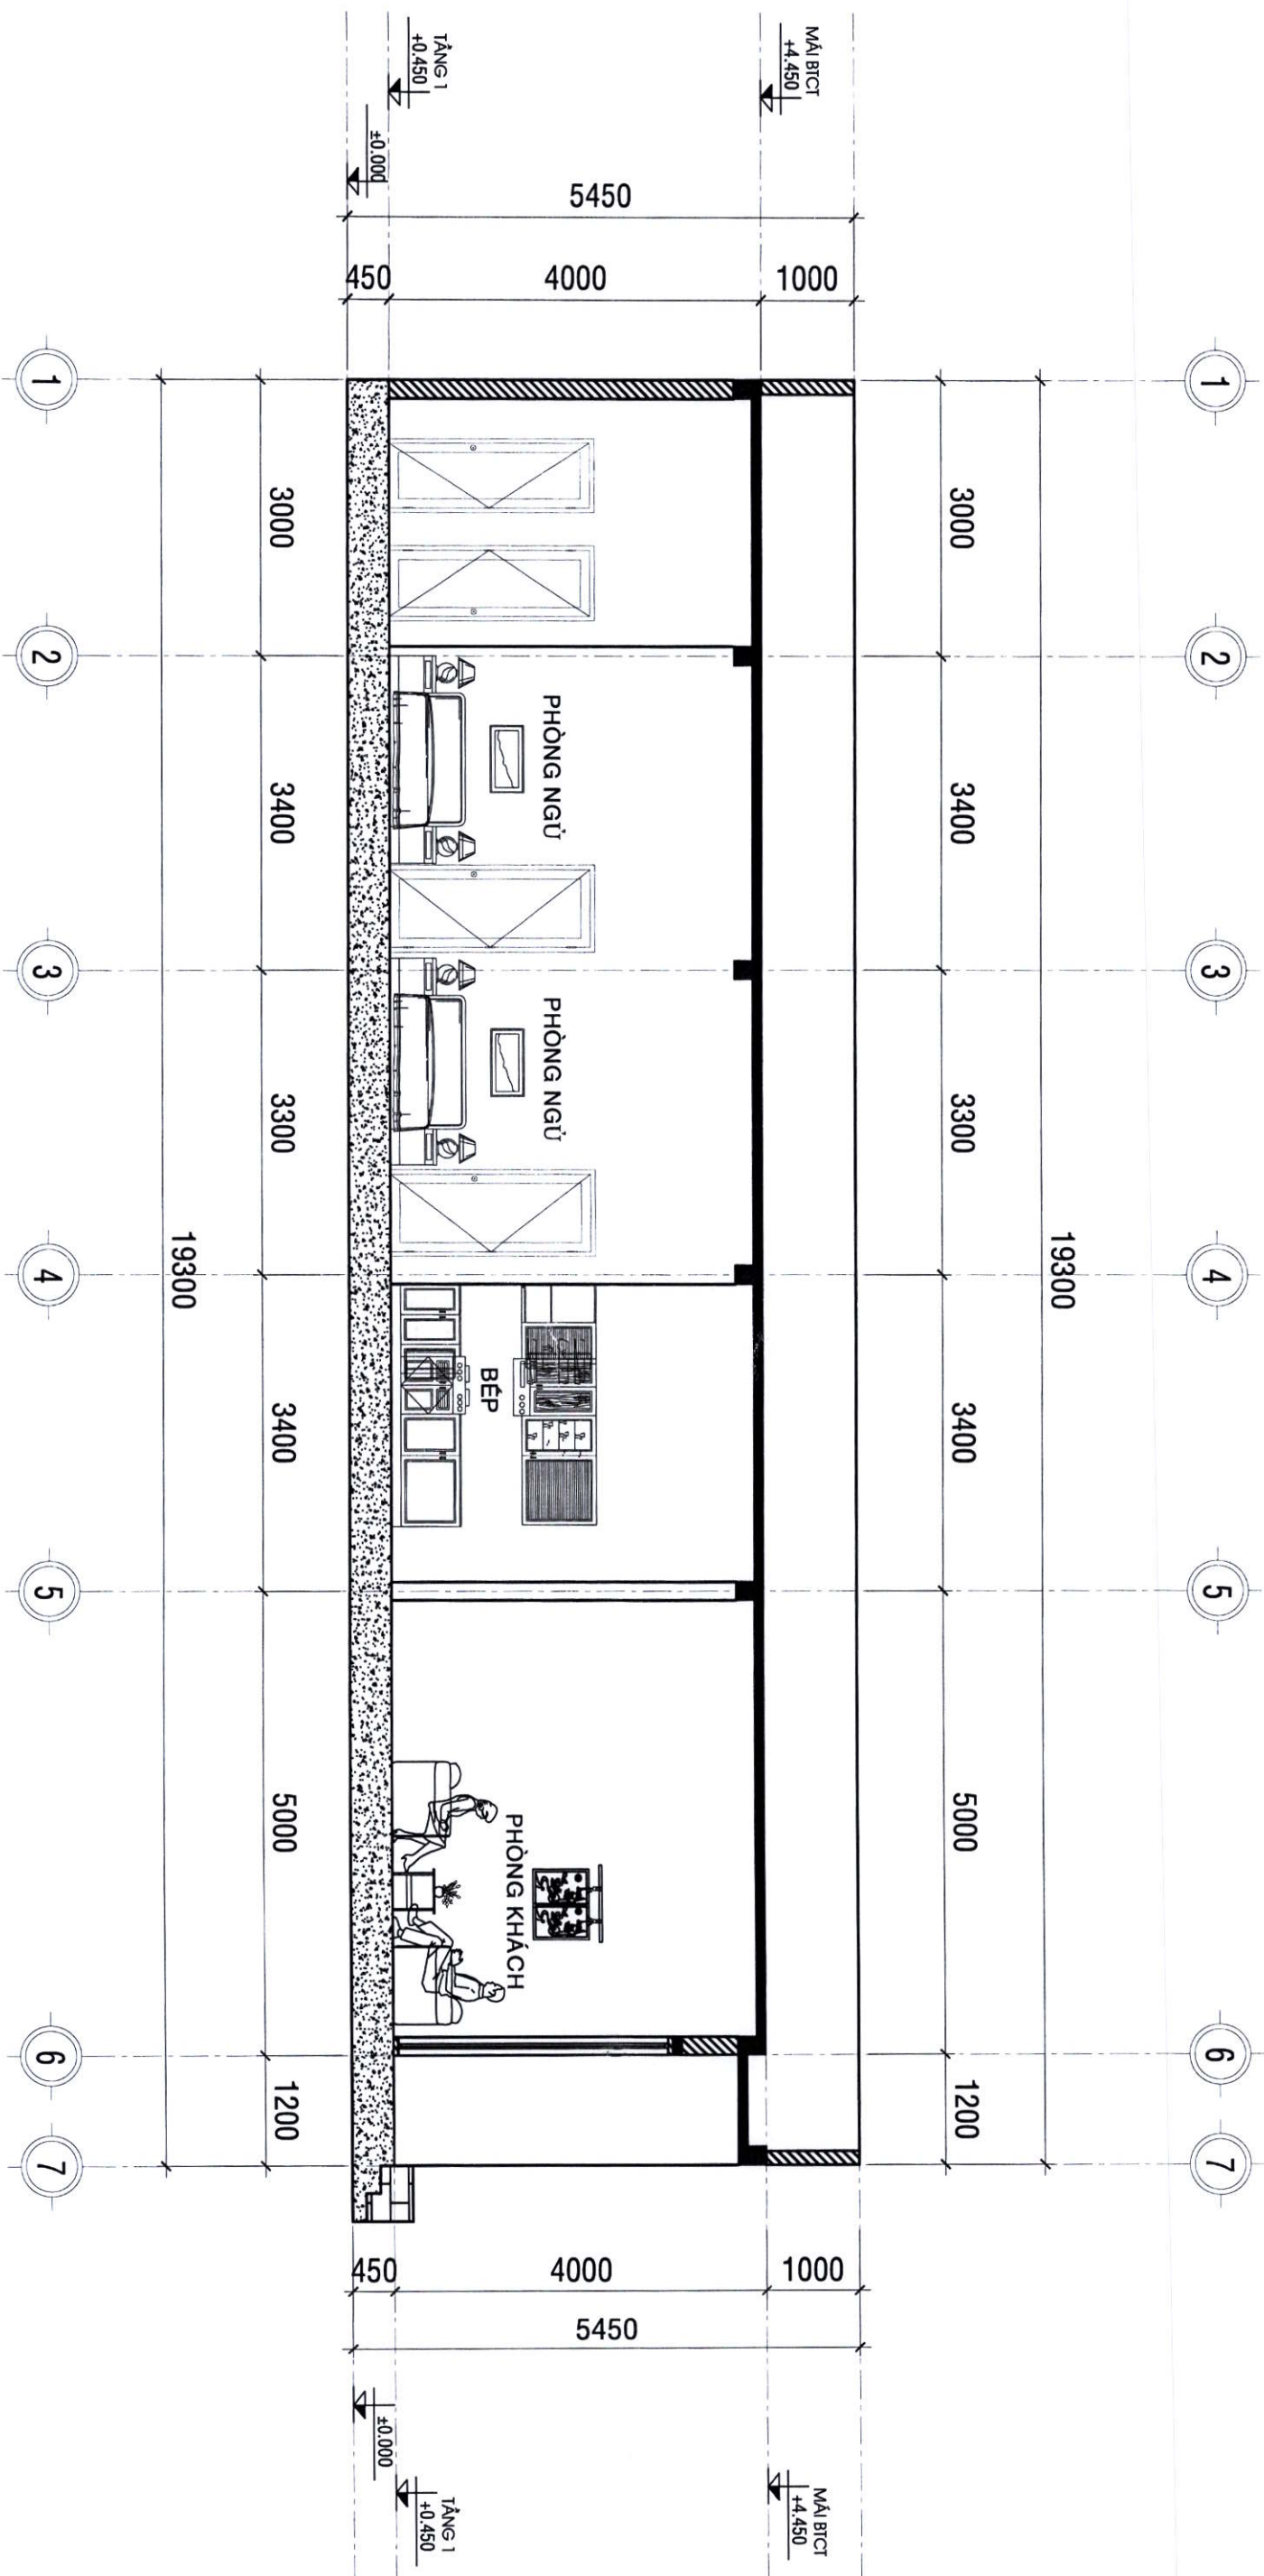


MẶT CẮT A-A. TL: 1/100

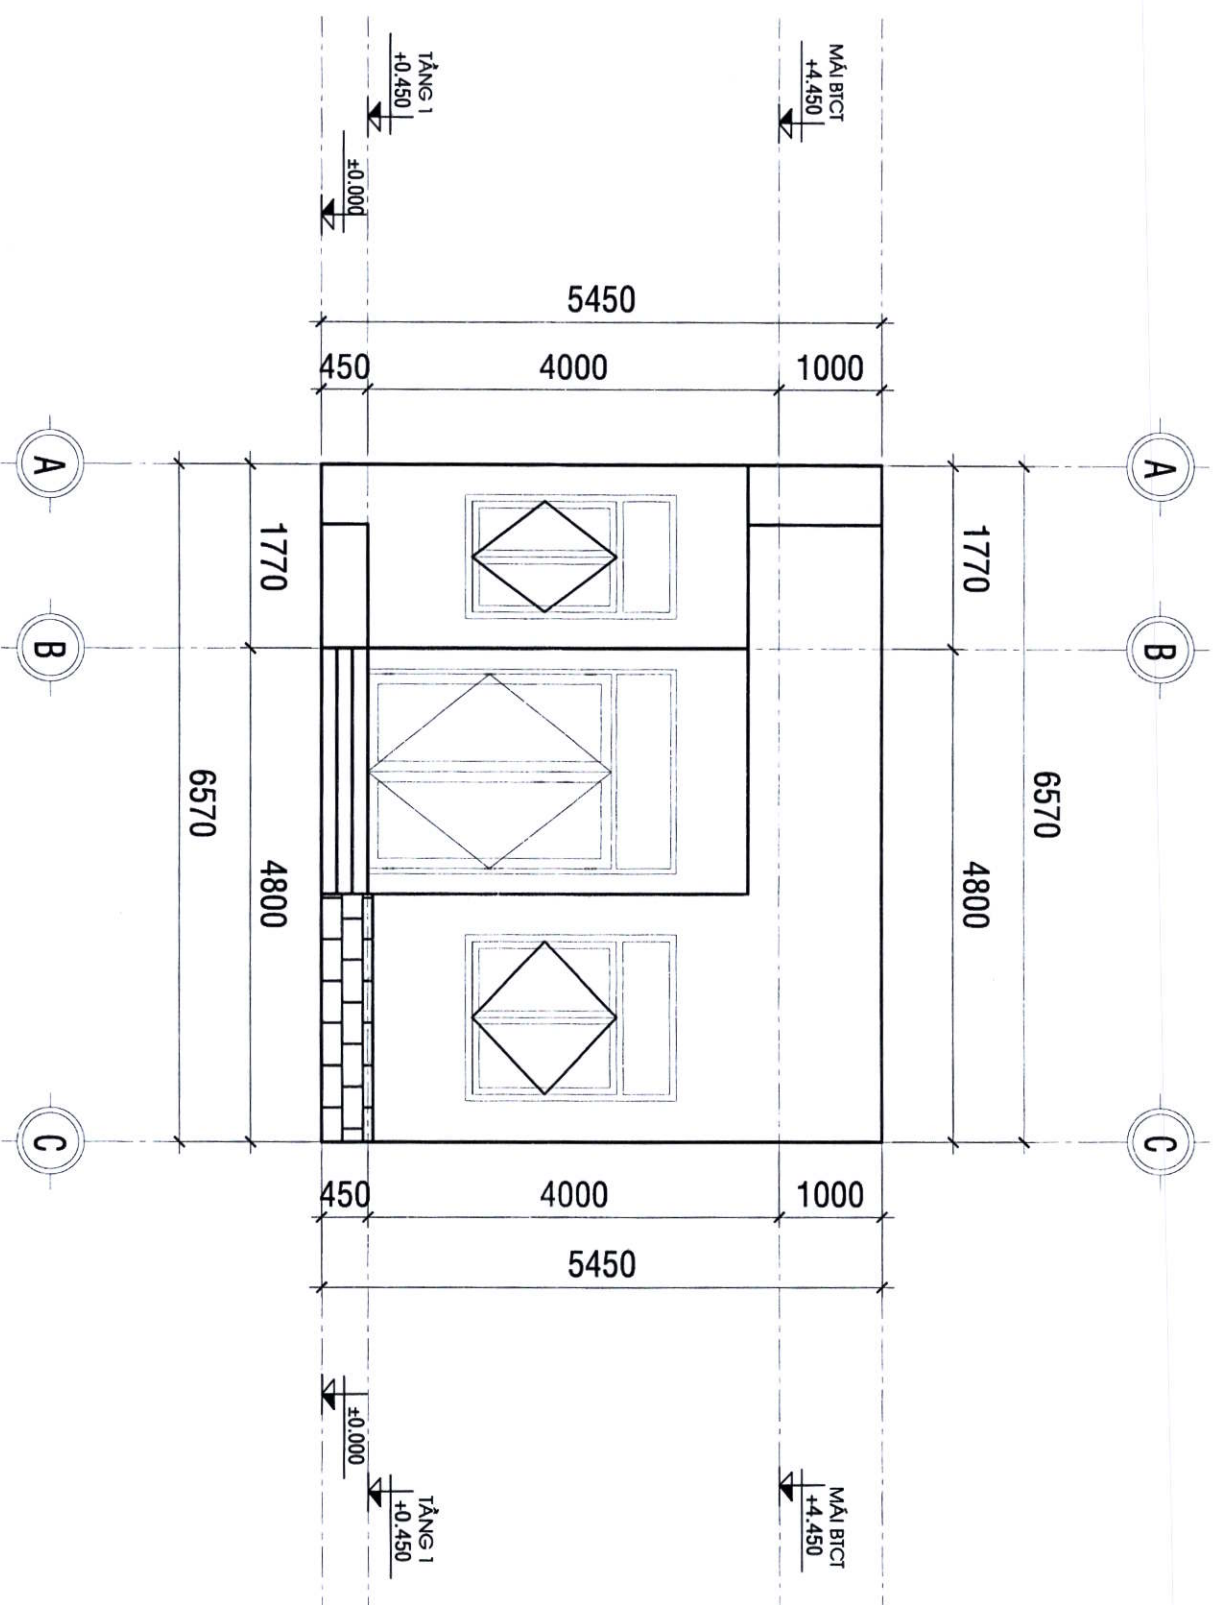


MẶT ĐÚNG TRỤC A-C. TL: 1/100

Handwritten signature/initials

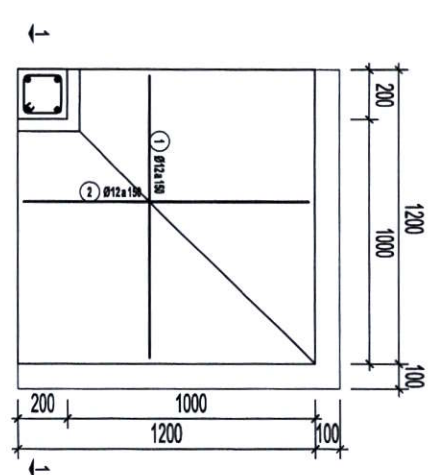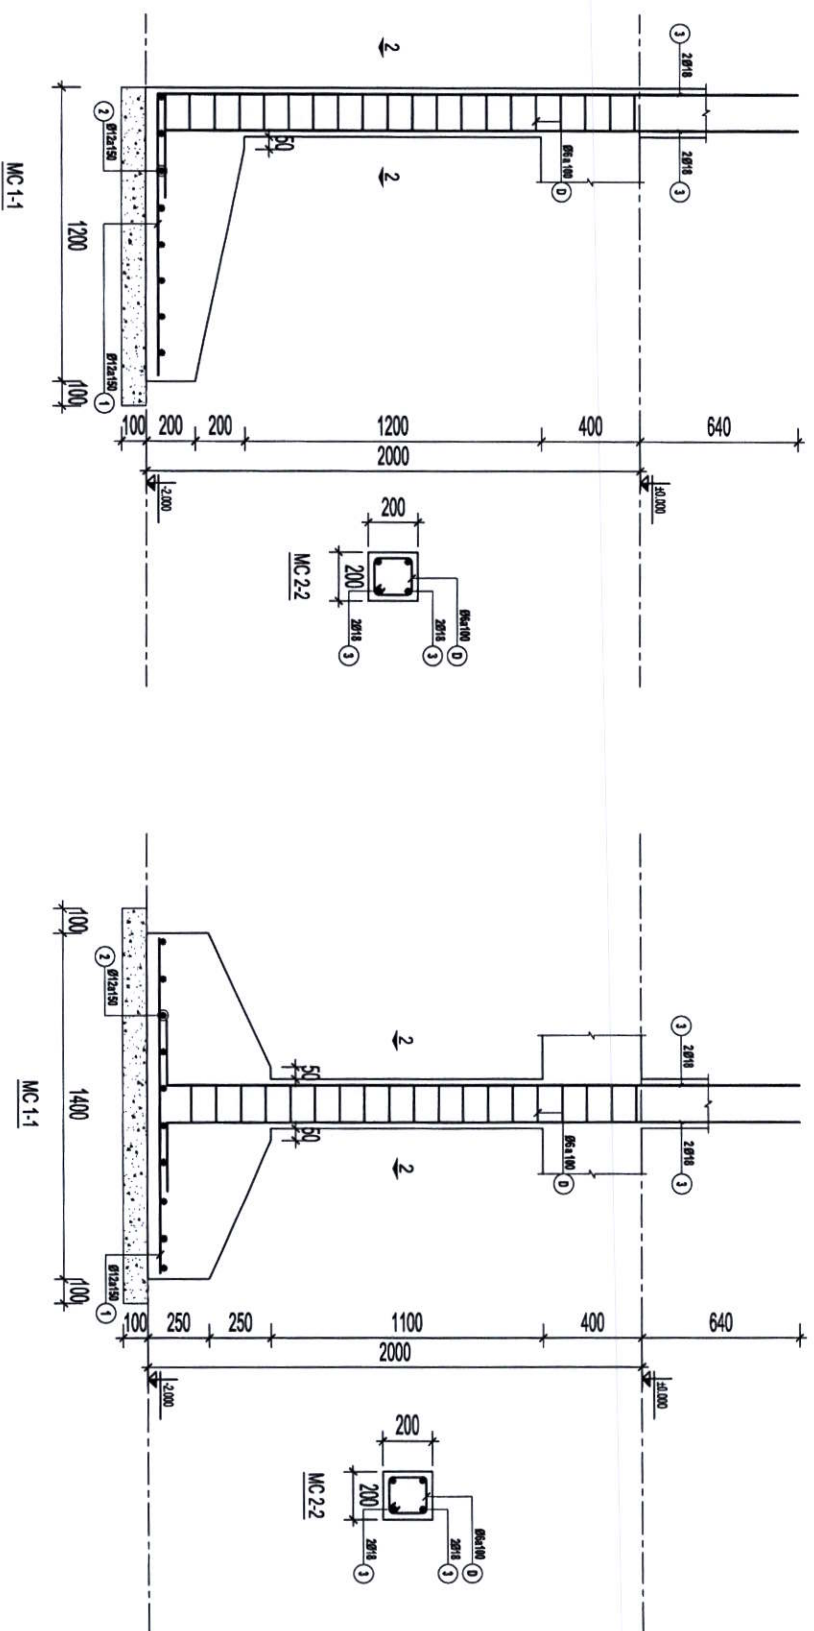


MÔNG M-1

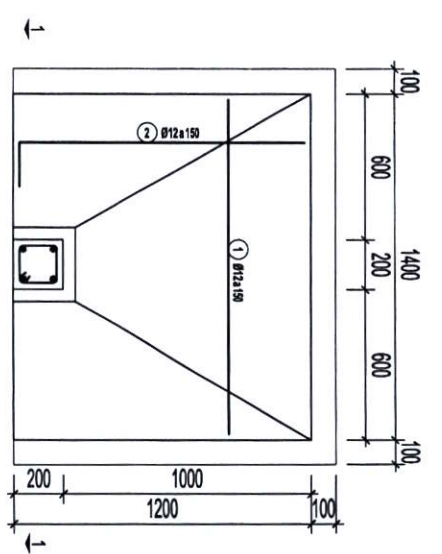

MÔNG M-2

CHI TIẾT MÔNG M1, M2. TL: 1/50

Handwritten signature

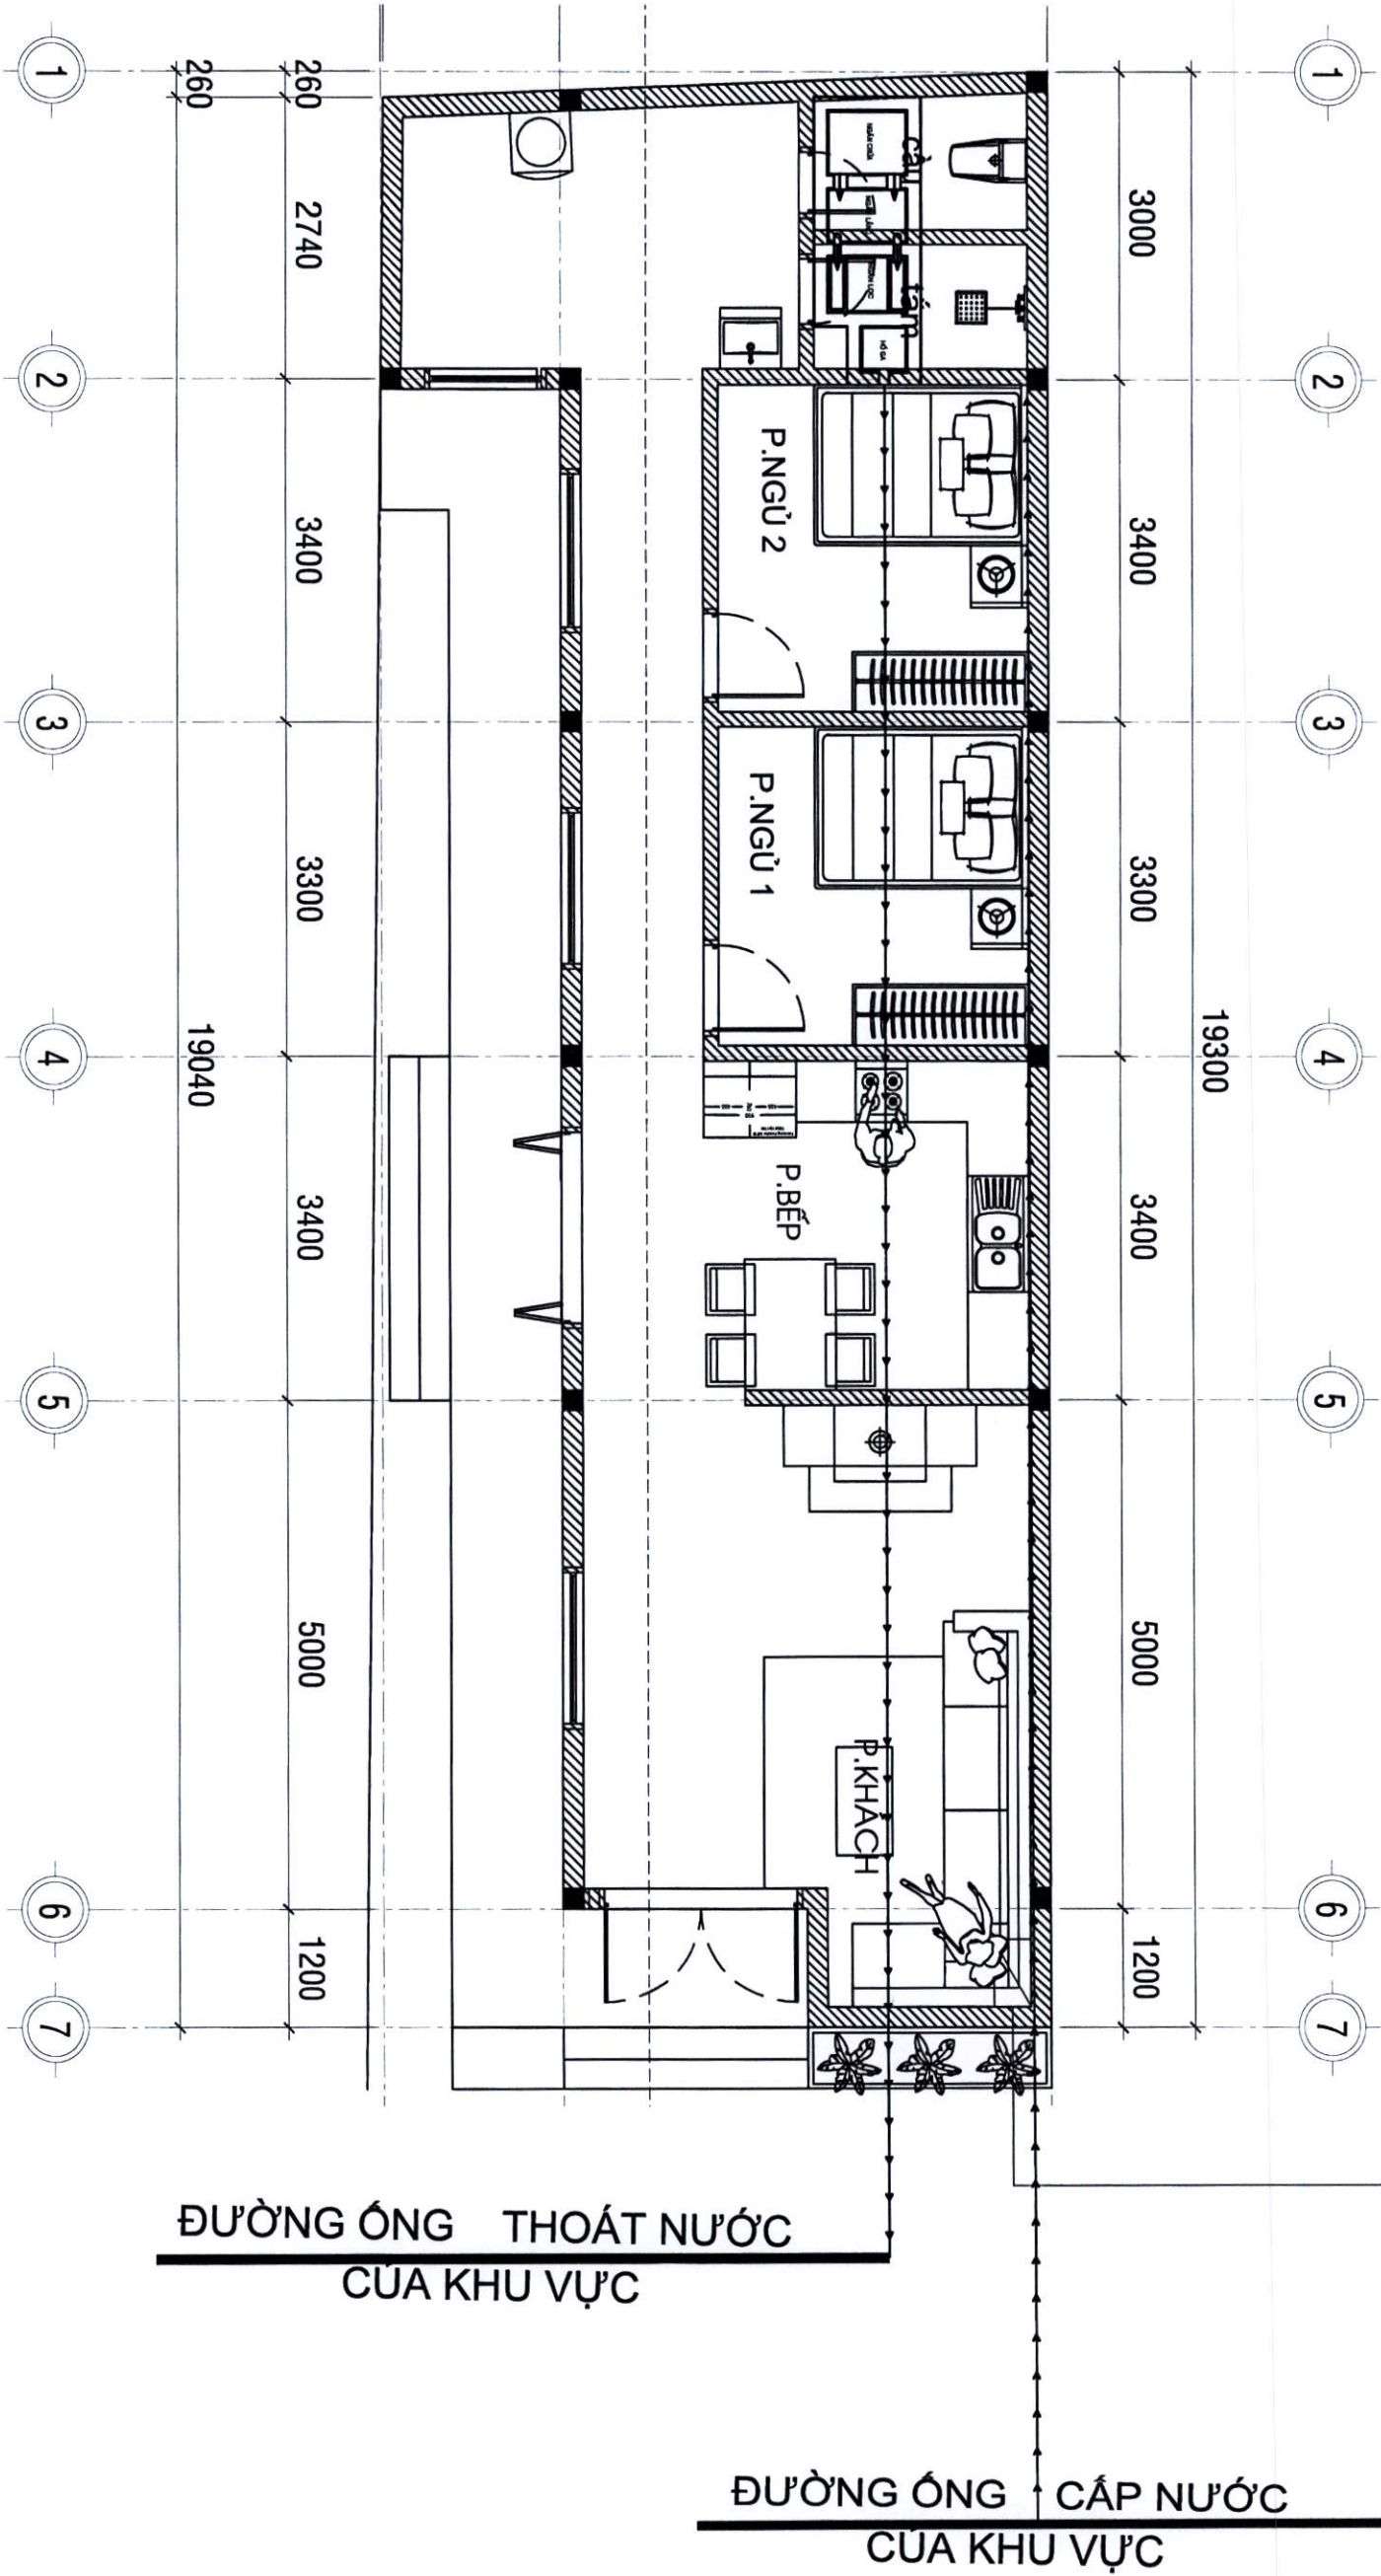

MẶT BẰNG CẤP ĐIỆN VÀ CẤP THOÁT NƯỚC. TL:1/100

Handwritten signature in blue ink.

CHÚ THÍCH

a

- ĐÀN NẤP BTCT MẮC 200 DÀY 100
- KHOẢNG TRỐNG DÀY 200
- LỚP NƯỚC CỐ ĐỊNH DÀY 1200
- LĂNG VỮA XM MẮC 75 , 2 LỚP
- LỚP GẠCH CHỈ DÀY 60 LỚT VỮA XM MẮC 75
- BT LỚT ĐÁ MẮC 150 ĐÁ 4 X 6 DÀY 200


b

- ĐÀN NẤP BTCT MẮC 200 DÀY 100
- KHOẢNG TRỐNG
- MĂNG LỌC BTCT MẮC 200 DÀY 100
- LỚP THAN CỎ DÀY 175
- LỚP THAN XỈ DÀY 175
- LỚP GẠCH VỠ 30 X 30 DÀY 175
- LỚP GẠCH VỠ 60 X 60 DÀY 175
- ĐÀN LỌC BT MẮC 200 , CỎ LỖ Ø20
- KHOẢNG TRỐNG DÀY 160
- LĂNG VỮA XM MẮC 75 , 2 LỚP
- BT LỚT ĐÁ MẮC 150 ĐÁ 4 X 6 DÀY 200

GHI CHÚ

NỀN KHU VỆ SINH LÁT GẠCH CHỐNG TRƯỢT
TƯỜNG TRONG PHÒNG KHU VỆ SINH ỐP GẠCH MEN CAO 1200
ỐNG THOÁT NƯỚC RỬA TRONG NHÀ DẪN RA HỒ GA NGOÀI NHÀ
ỐNG THÔNG HƠI VƯỢT QUA MÁI 0.5m
TOÀN BỘ BÊN TRONG CỦA BỂ XÍ TỰ HOẠI TRÁT VỮA XM 75#
TRÁT LÀM 2 LẦN LẦN 1 DÀY 25 LẦN 2 DÀY 10
MÓNG TẠI VỊ TRÍ ĐẶT BỂ TỰ HOẠI ĐẶT SÂU HƠN ĐÁY BỂ TỰ HOẠI

MẶT CẮT 1-1

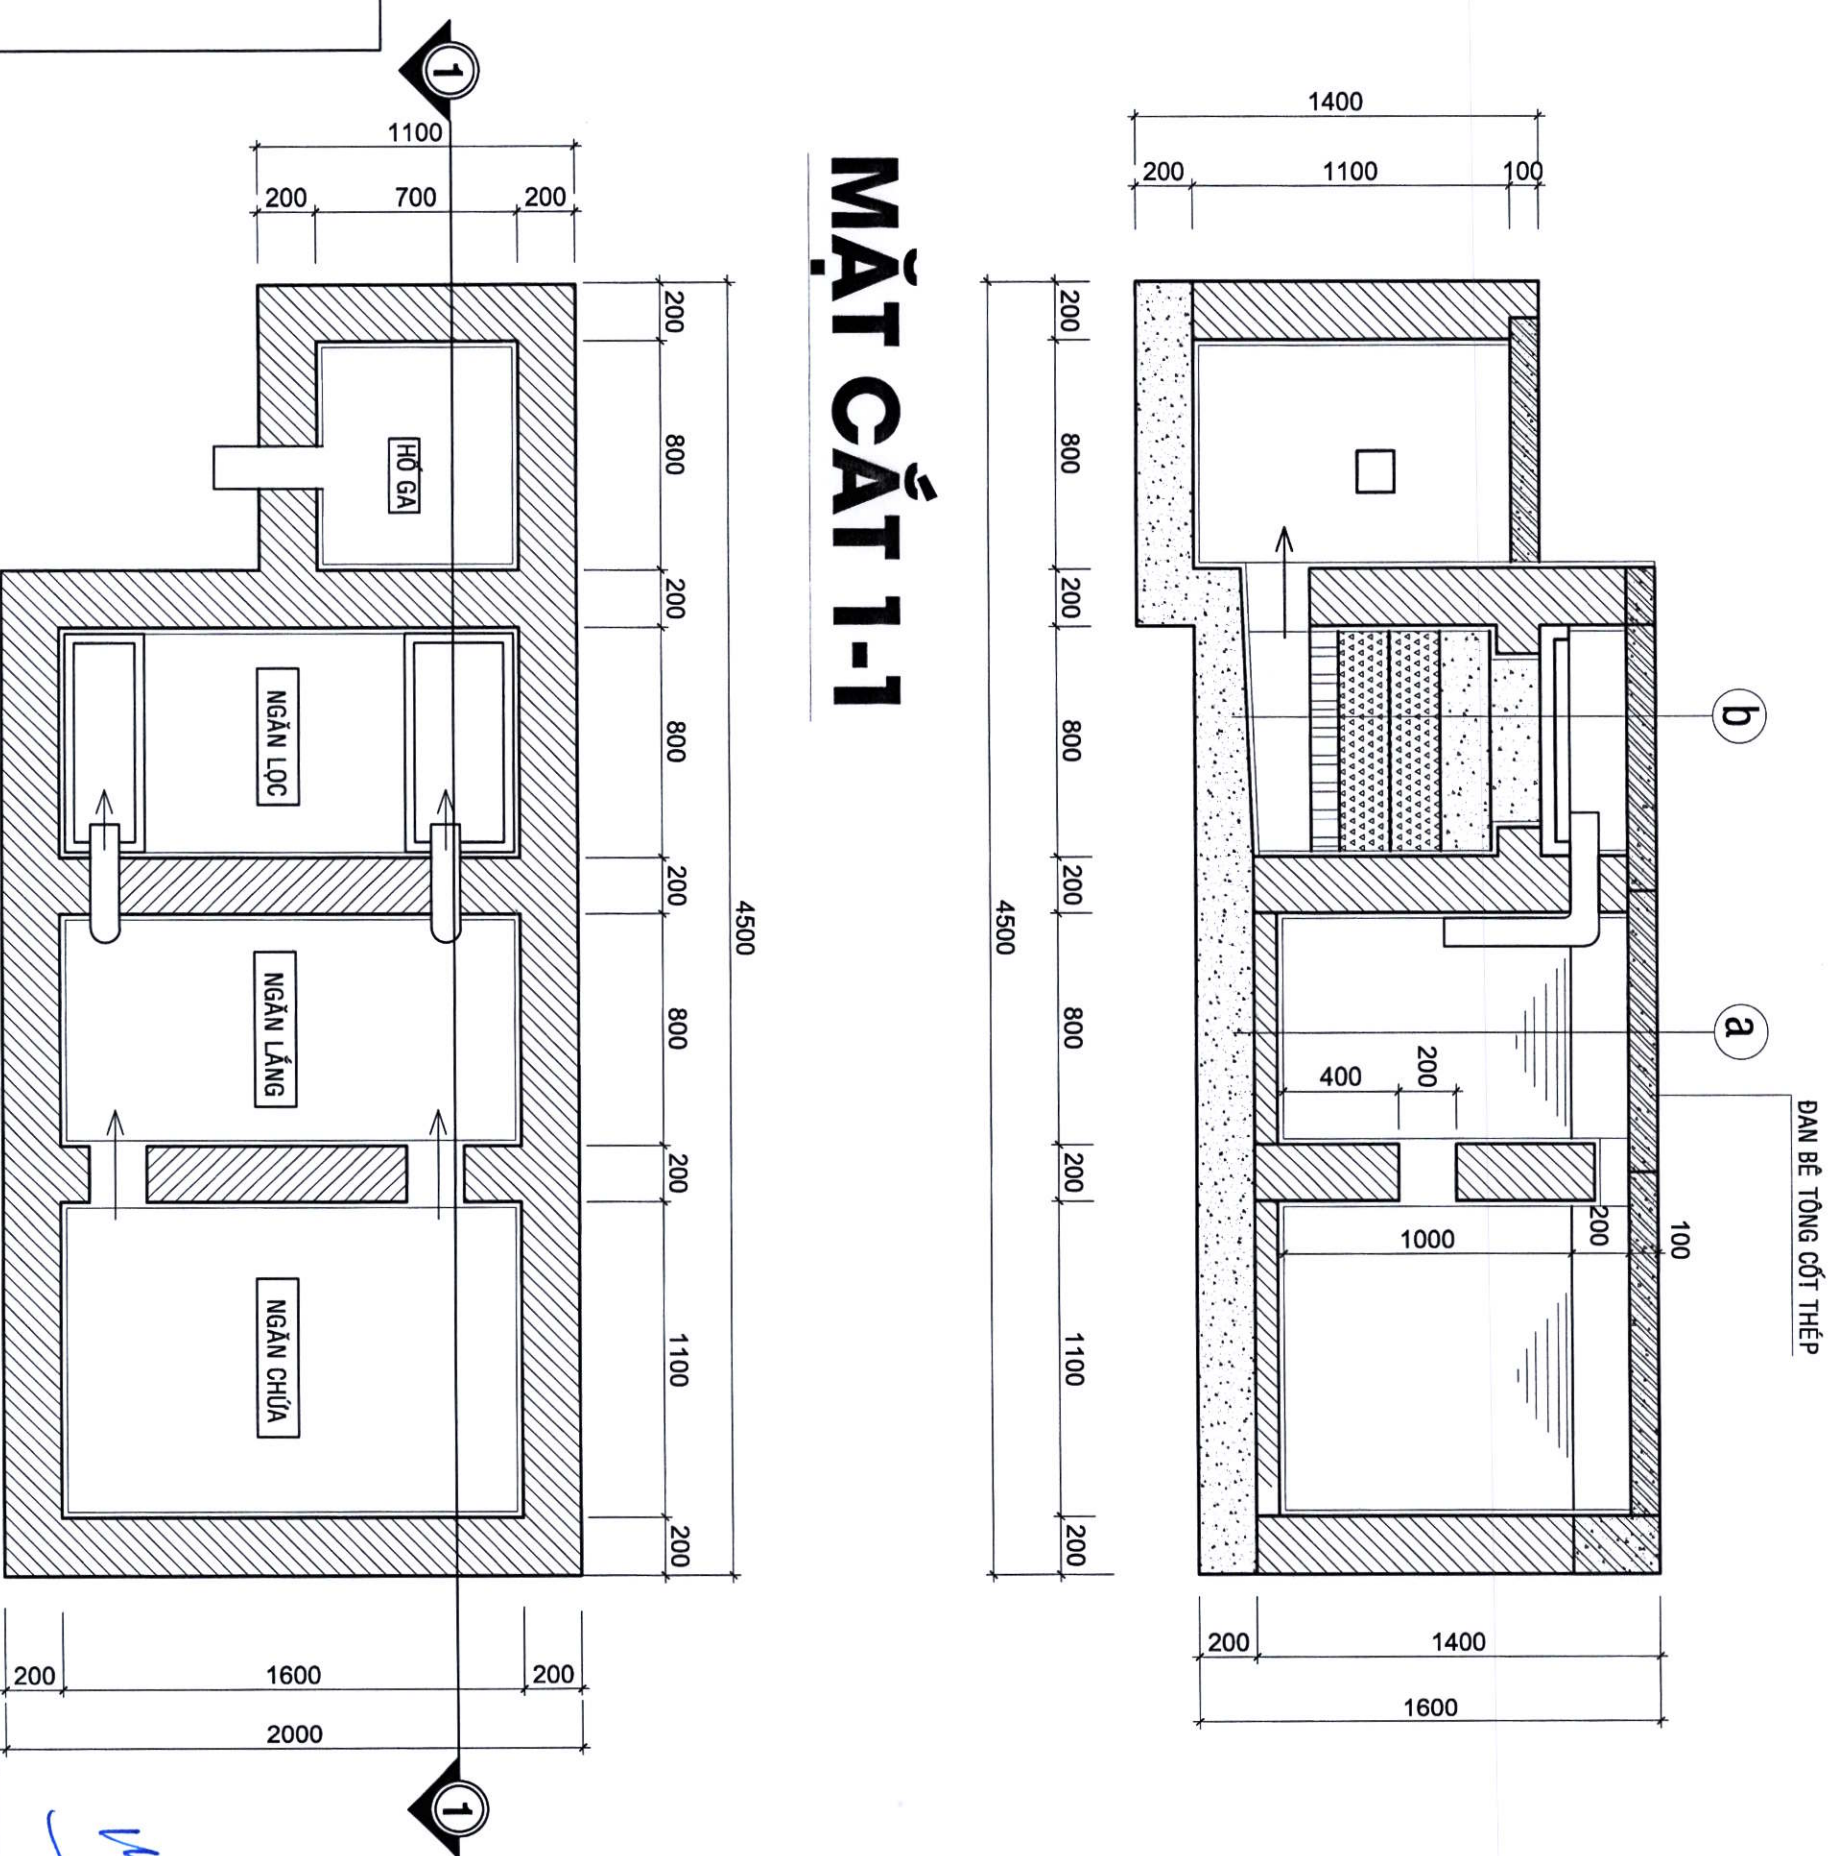

MẶT BẰNG HẦM TỰ HOẠI