



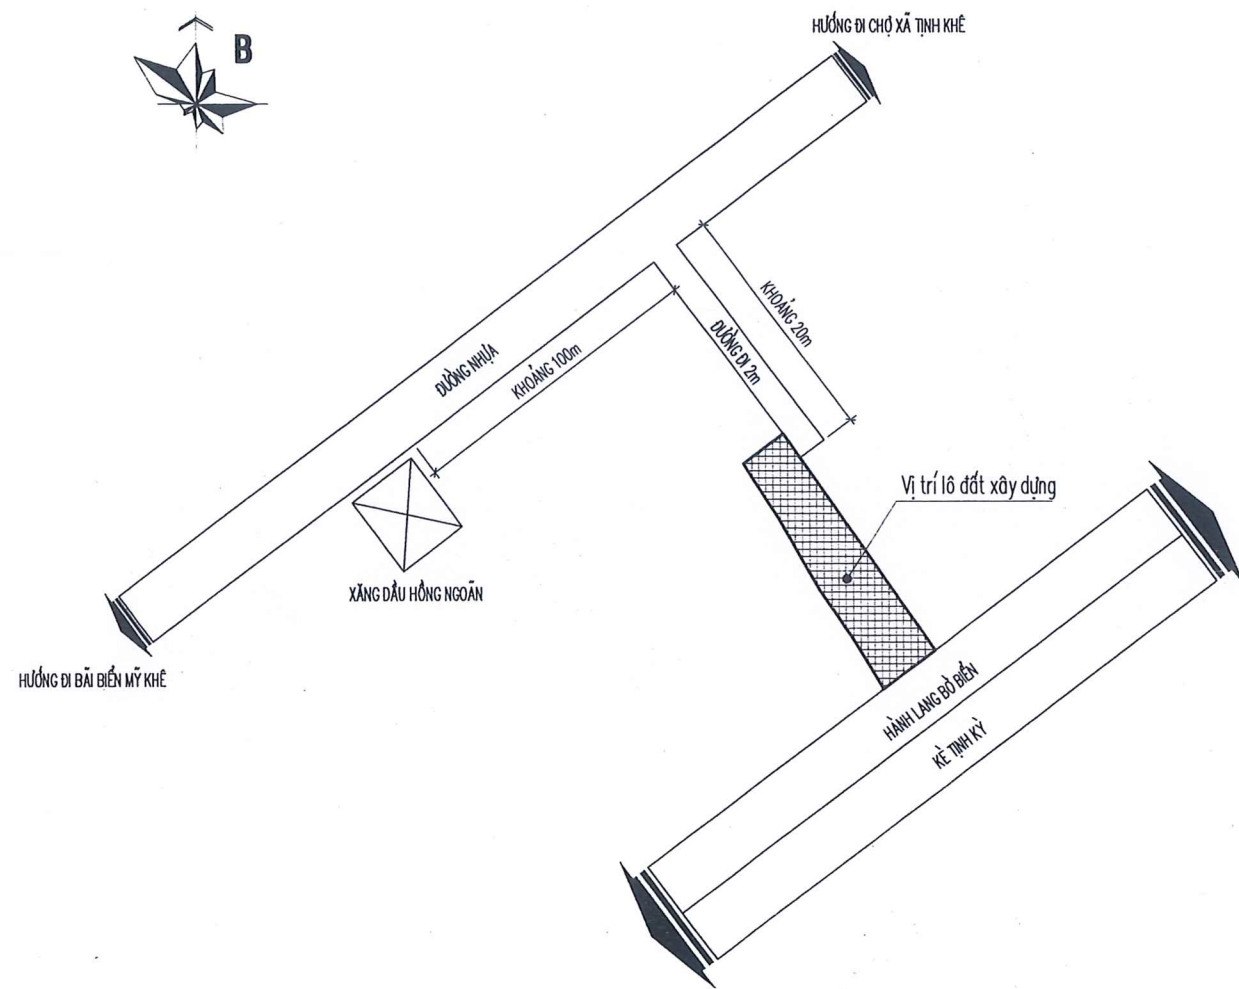

SƠ ĐỒ CHỈ DẪN VỊ TRÍ LÔ ĐẤT XÂY DỰNG

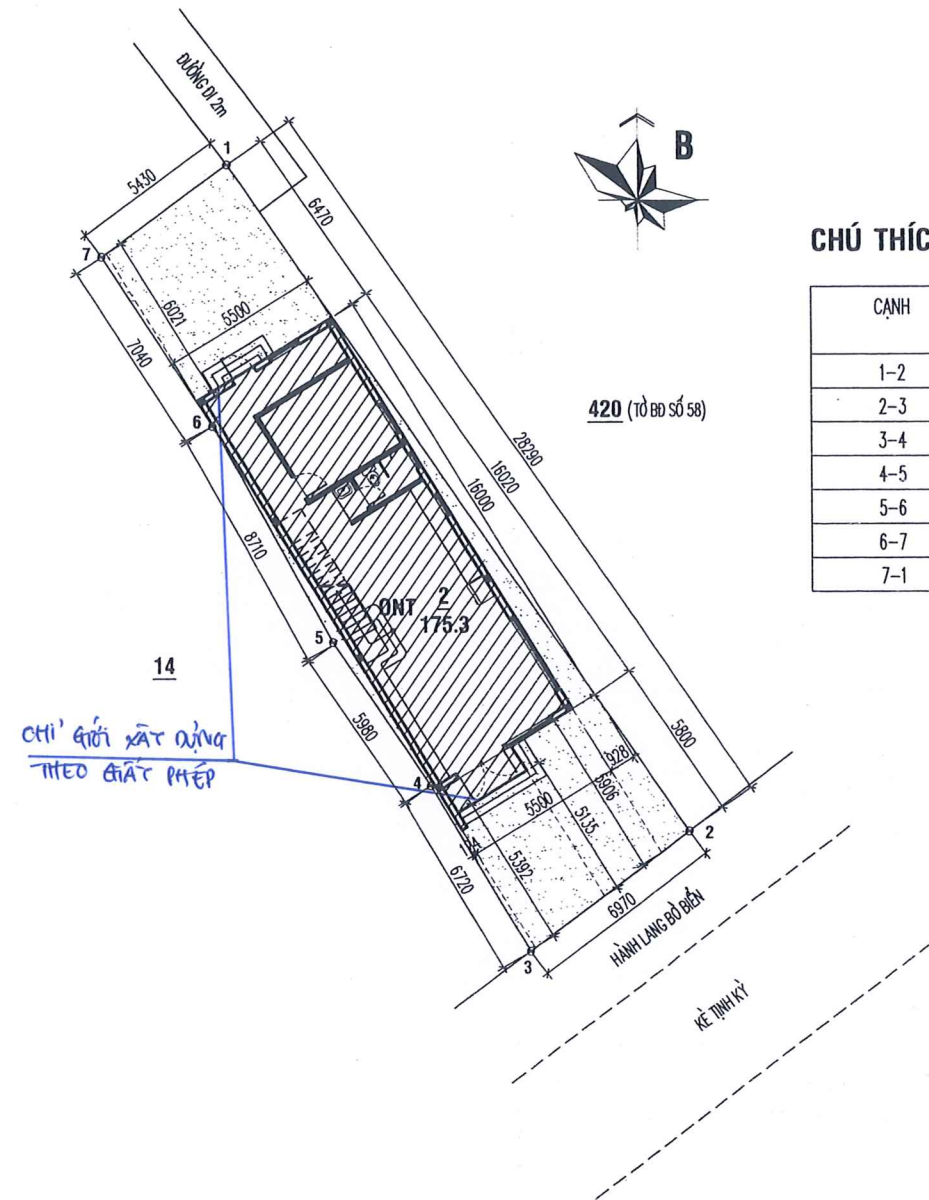

CHÚ THÍCH:


CẠNH	CHIỀU DÀI (m)
1-2	28.29
2-3	6.97
3-4	6.72
4-5	5.98
5-6	8.71
6-7	7.04
7-1	5.43

GHI CHÚ:


- DIỆN TÍCH LÔ ĐẤT: S = 175.3m²
- ĐẤT Ở TẠI NÔNG THÔN: 175.3m²
- TỔNG DIỆN TÍCH SÂN: 200.7m²; TRONG ĐÓ:
 - TẦNG 1: 91.2m²
 - TẦNG 2: 109.5m²

- PHẦN ĐẤT XÂY DỰNG MỚI
- PHẦN ĐẤT TRỐNG


UBND XÃ TỊNH KHÊ PHÒNG KINH TẾ TRƯỞNG PHÒNG	CÔNG TY TNHH TƯ VẤN XÂY DỰNG EKE ĐỊA CHỈ: SỐ 210 TRƯỜNG QUANG TRỌNG, PHƯỜNG CẨM THÀNH, TỈNH QUẢNG NGÃI ĐIỆN THOẠI: 0979.00.08.09	THIẾT KẾ NHÀ Ở GIA ĐÌNH CHỦ HỘ: ÔNG PHẠM HỒNG PHONG	- LÔ ĐẤT SỐ: 02 - TỶ BẰNG ĐỒ: 68 - SỐ NHÀ: ... - ĐƯỜNG: ... - XÃ: TỊNH KHÊ - PHƯỜNG: ... - TỈNH QUẢNG NGÃI
Kiểm tra Bach Khôi Nam	Giám đốc EKE	SƠ ĐỒ CHỈ DẪN MẶT BẰNG TỔNG THỂ	HOÀN THÀNH: 02/2026
KS. PHAN TƯỜNG QUANG	KS. PHAN TƯỜNG QUANG	PHẠM HỒNG PHONG	BẢN VẼ SỐ: 01/11

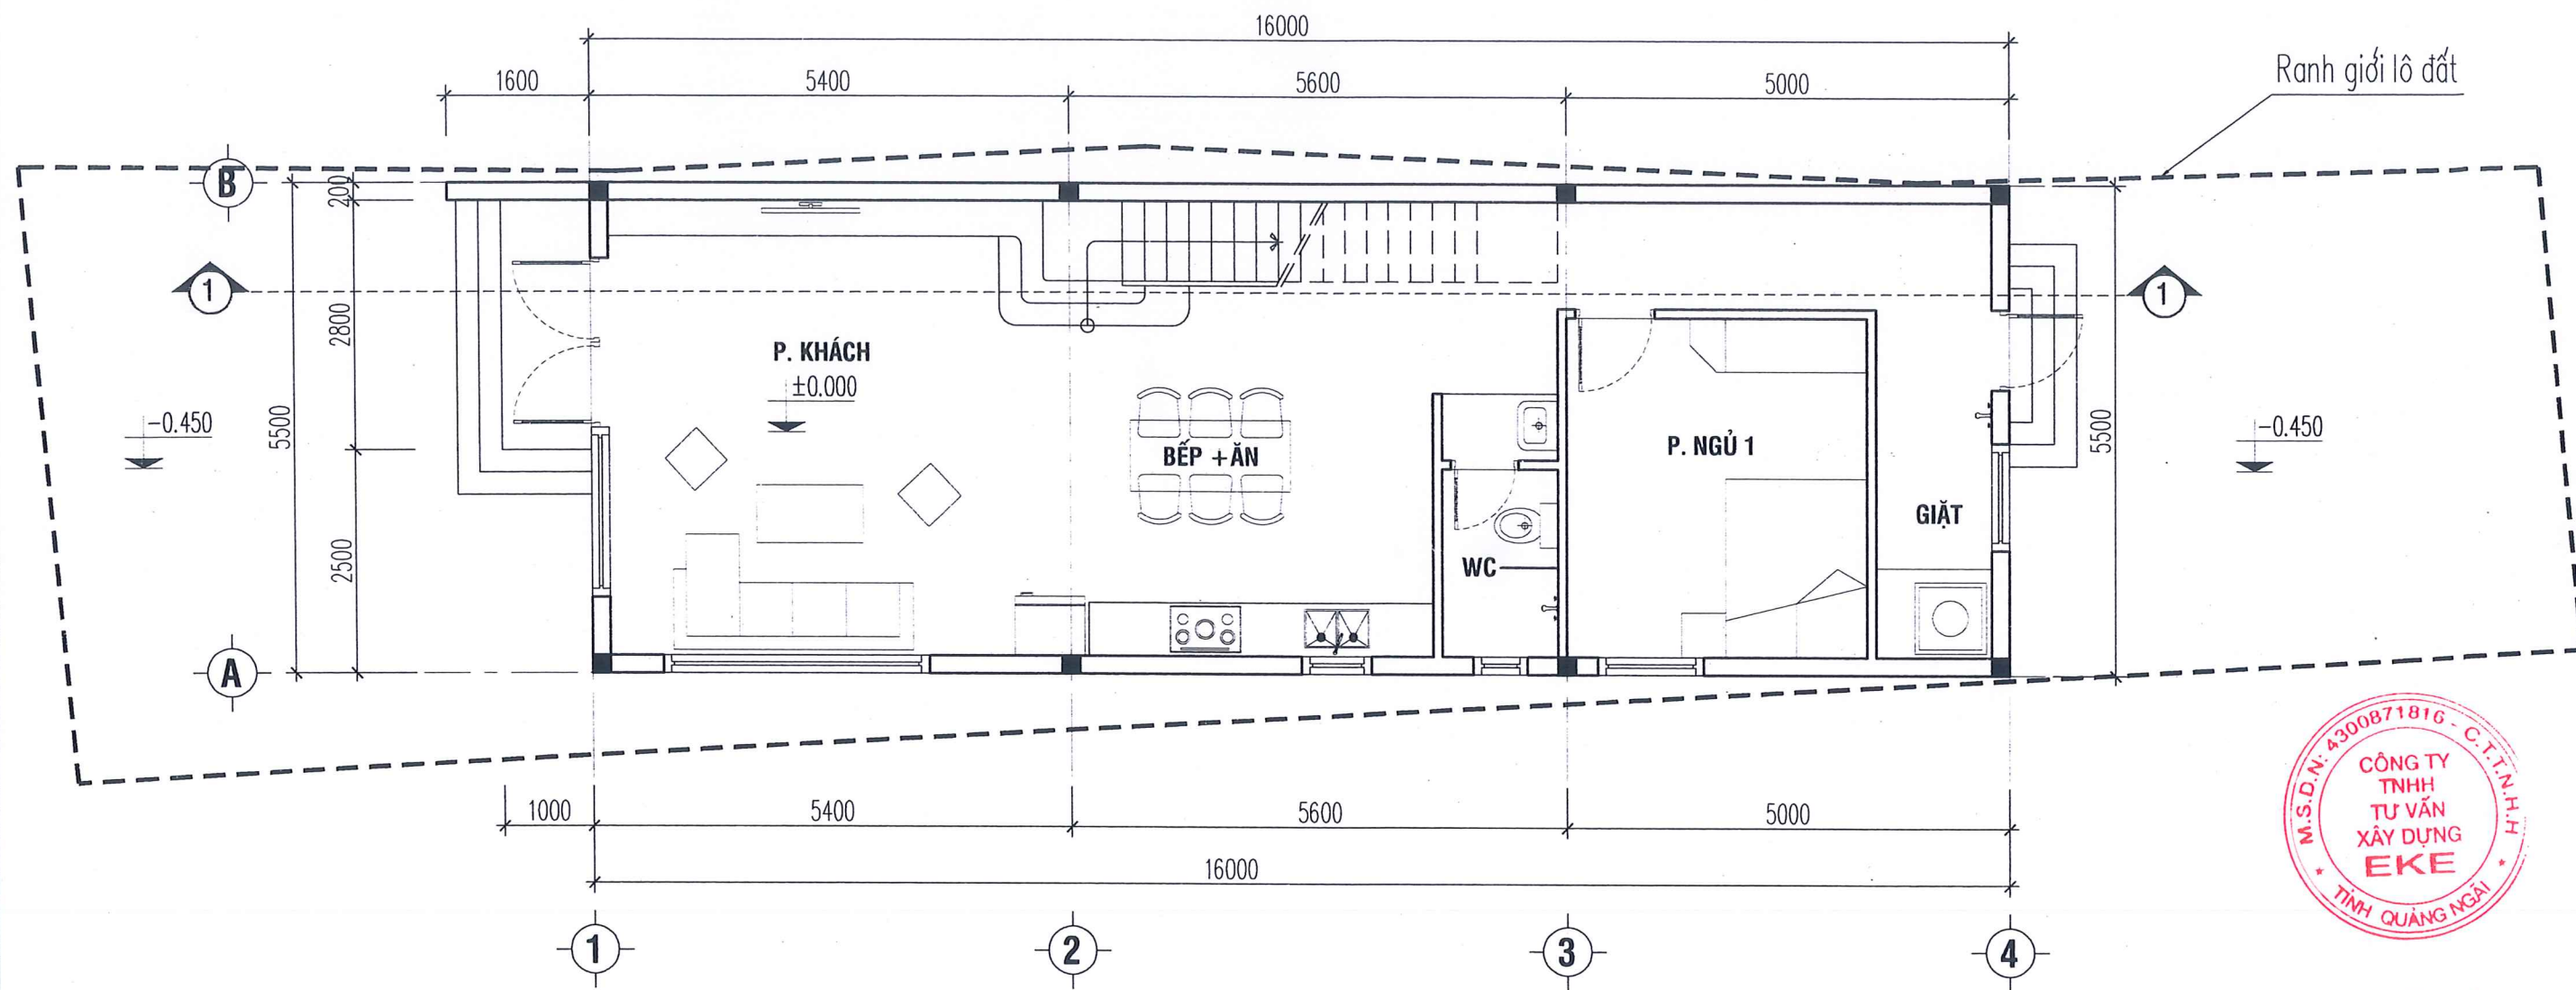

MẶT BẰNG TẦNG 1. TL: 1/100

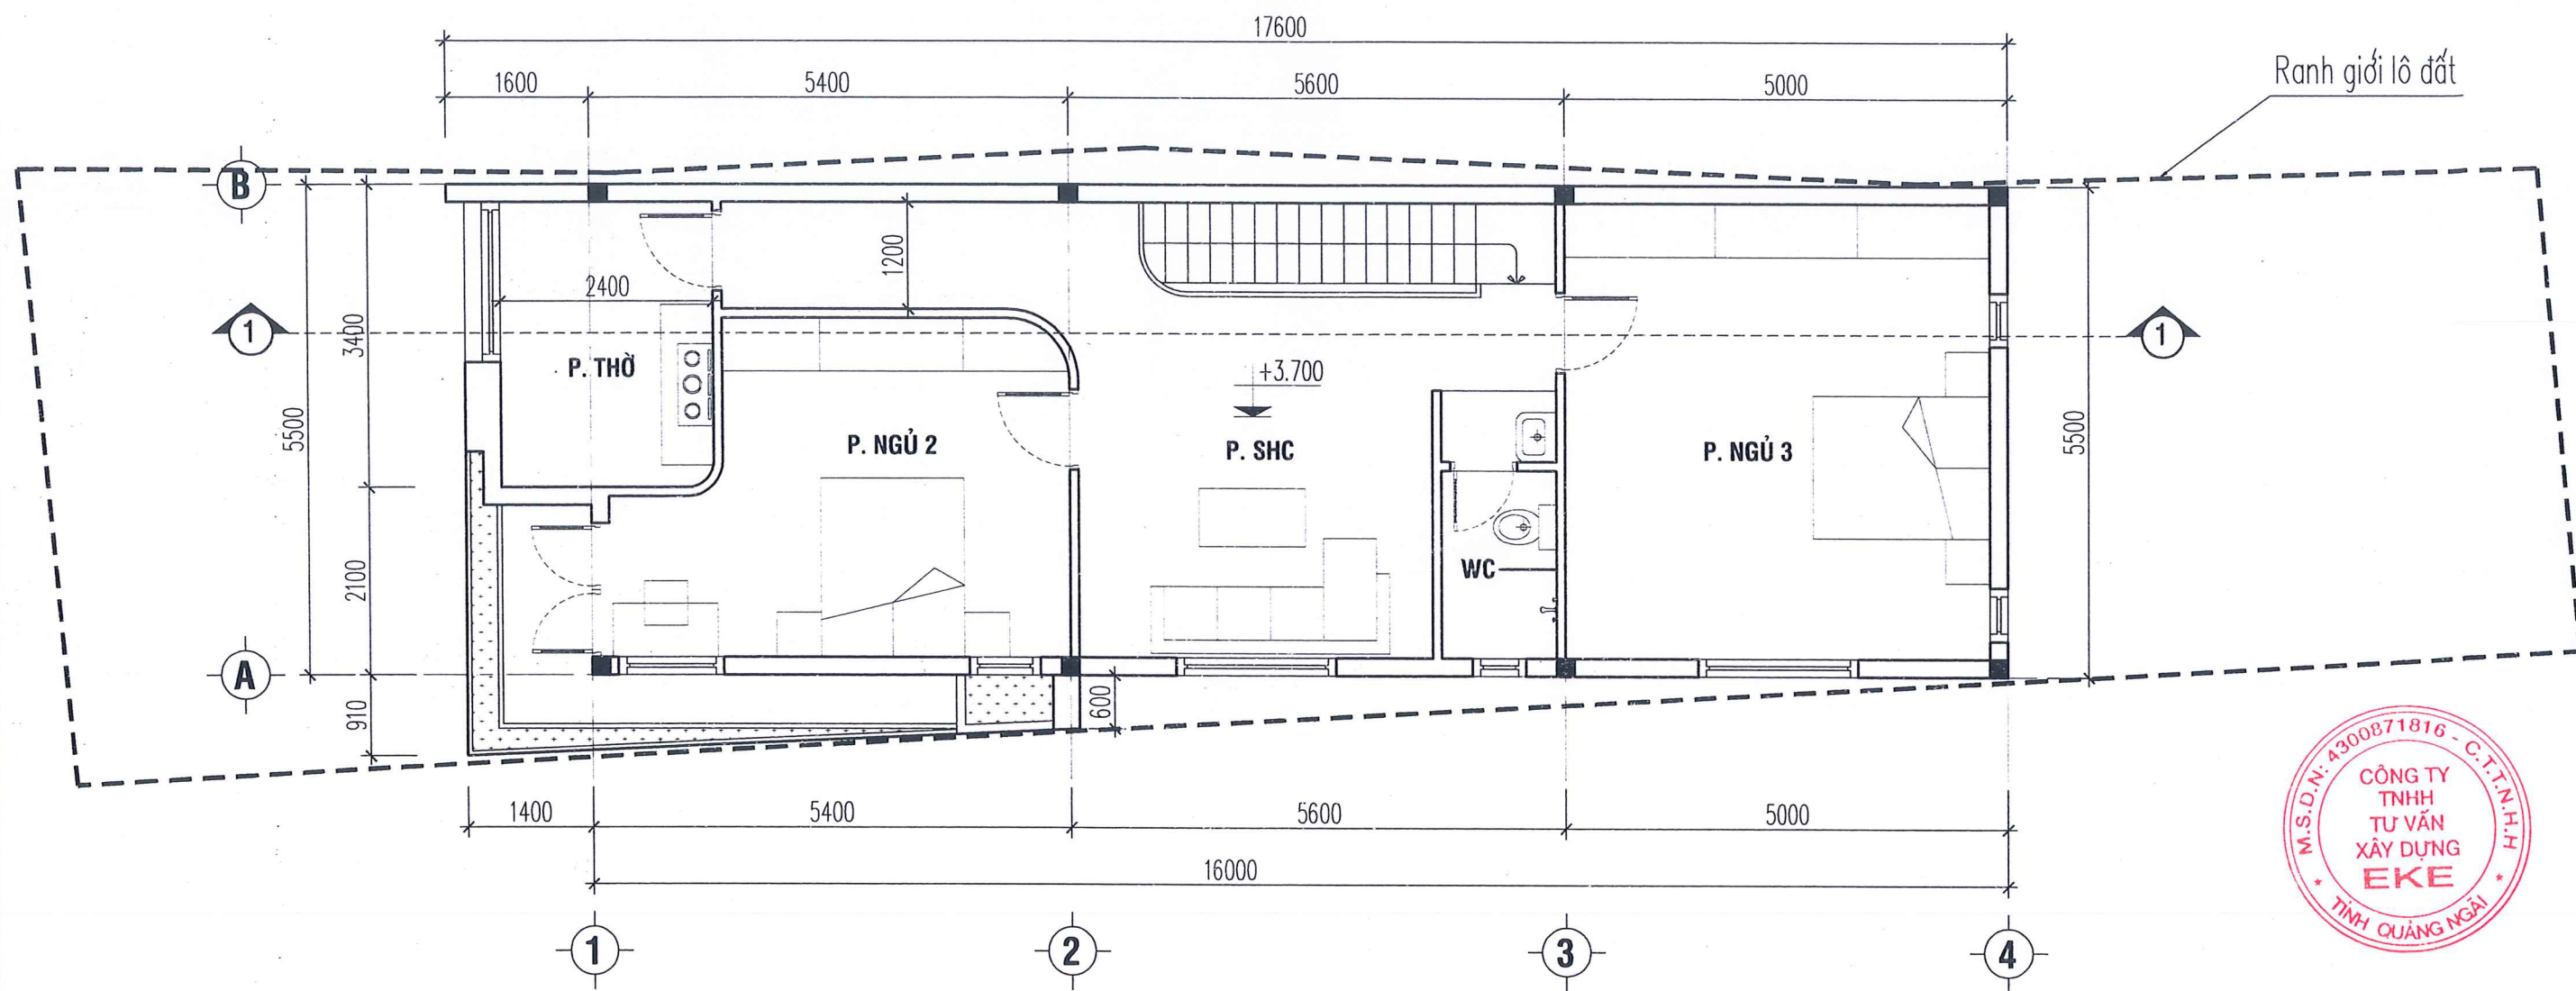


MẶT BẰNG TẦNG 2. TL: 1/100

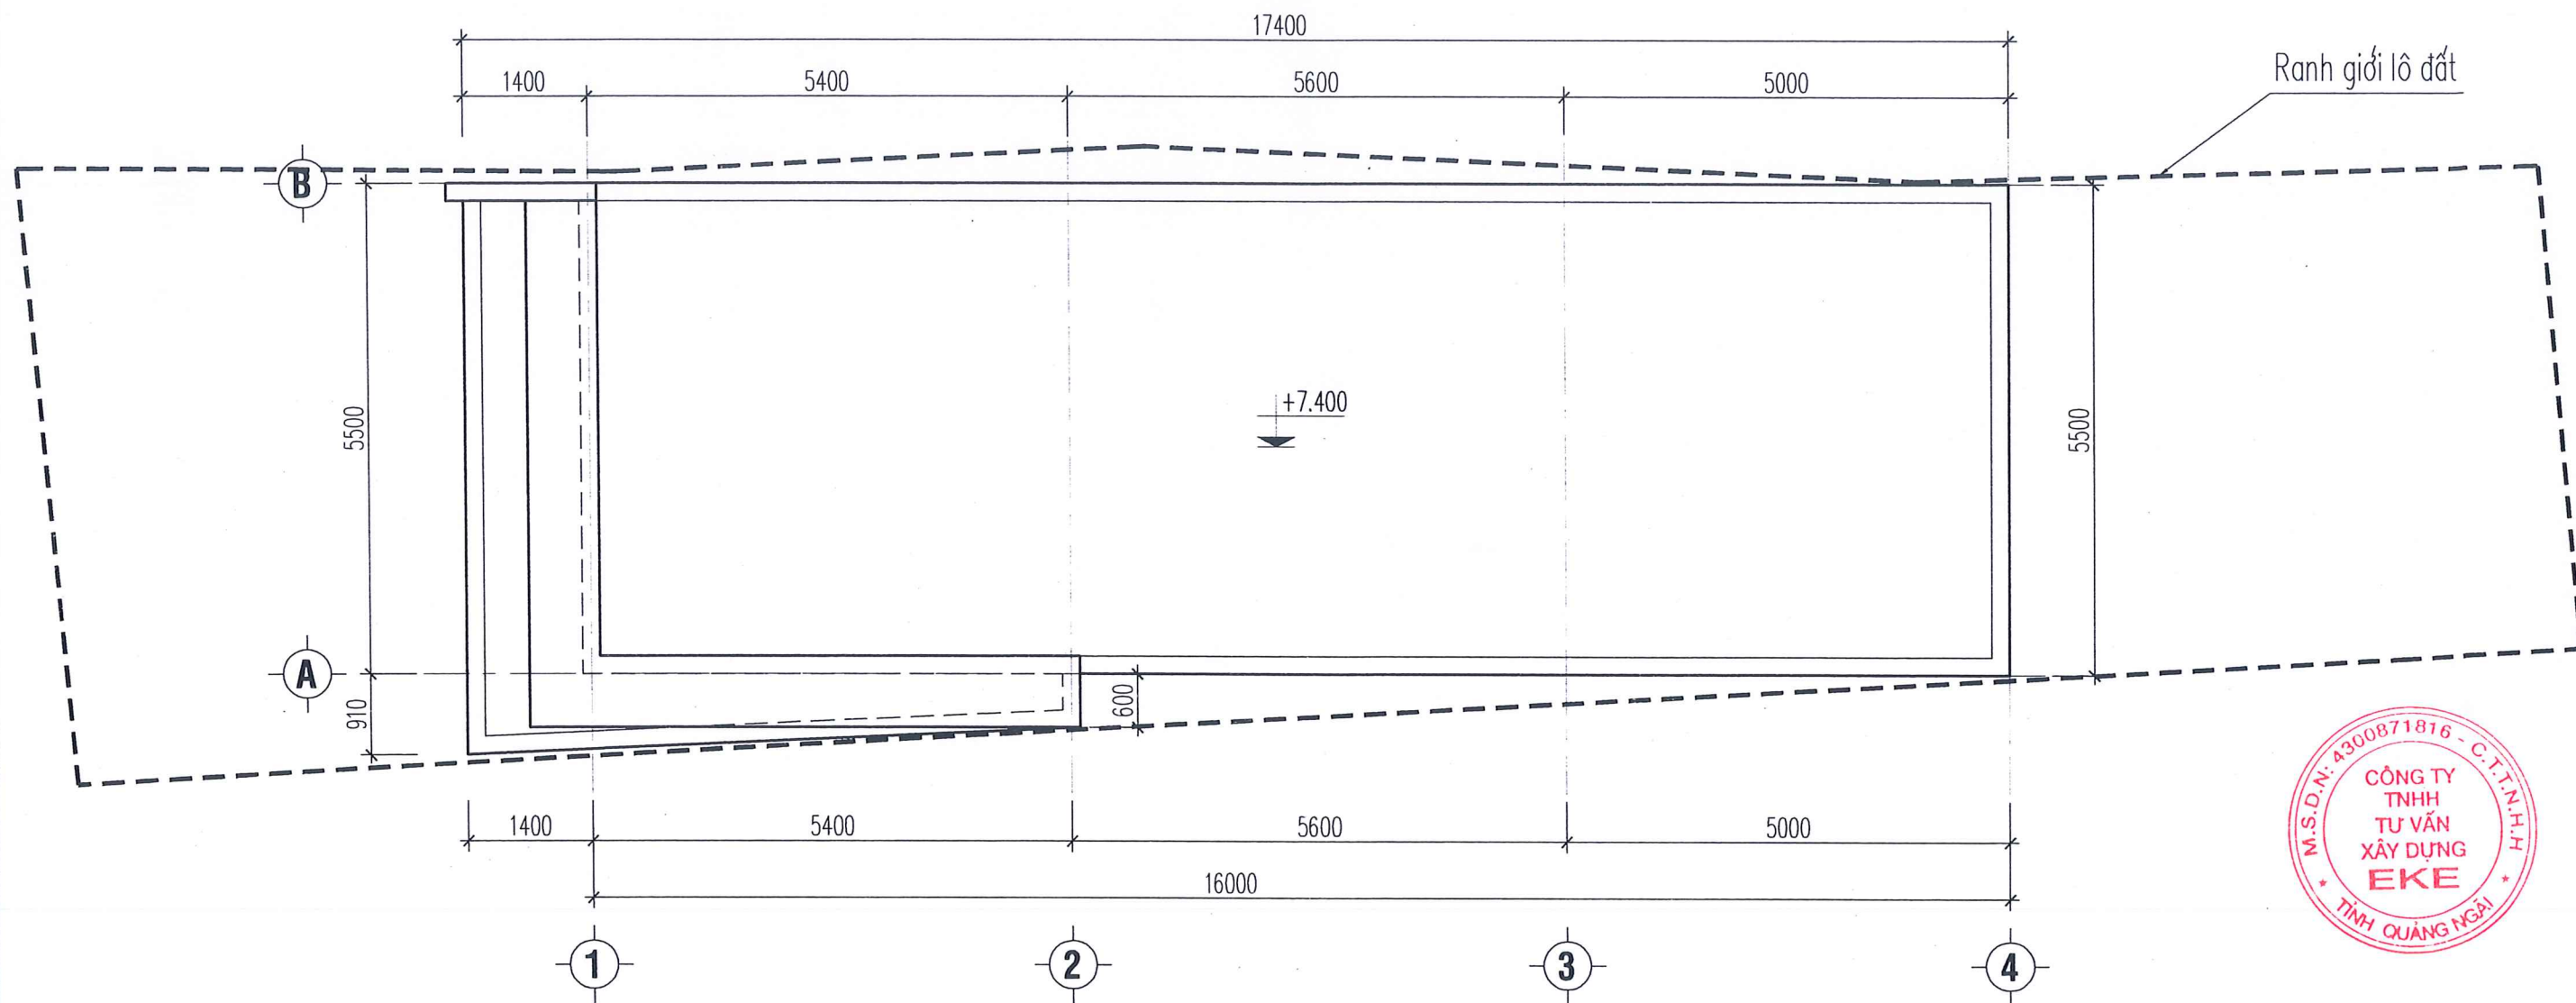


MẶT BẰNG MÁI. TL: 1/100



duy

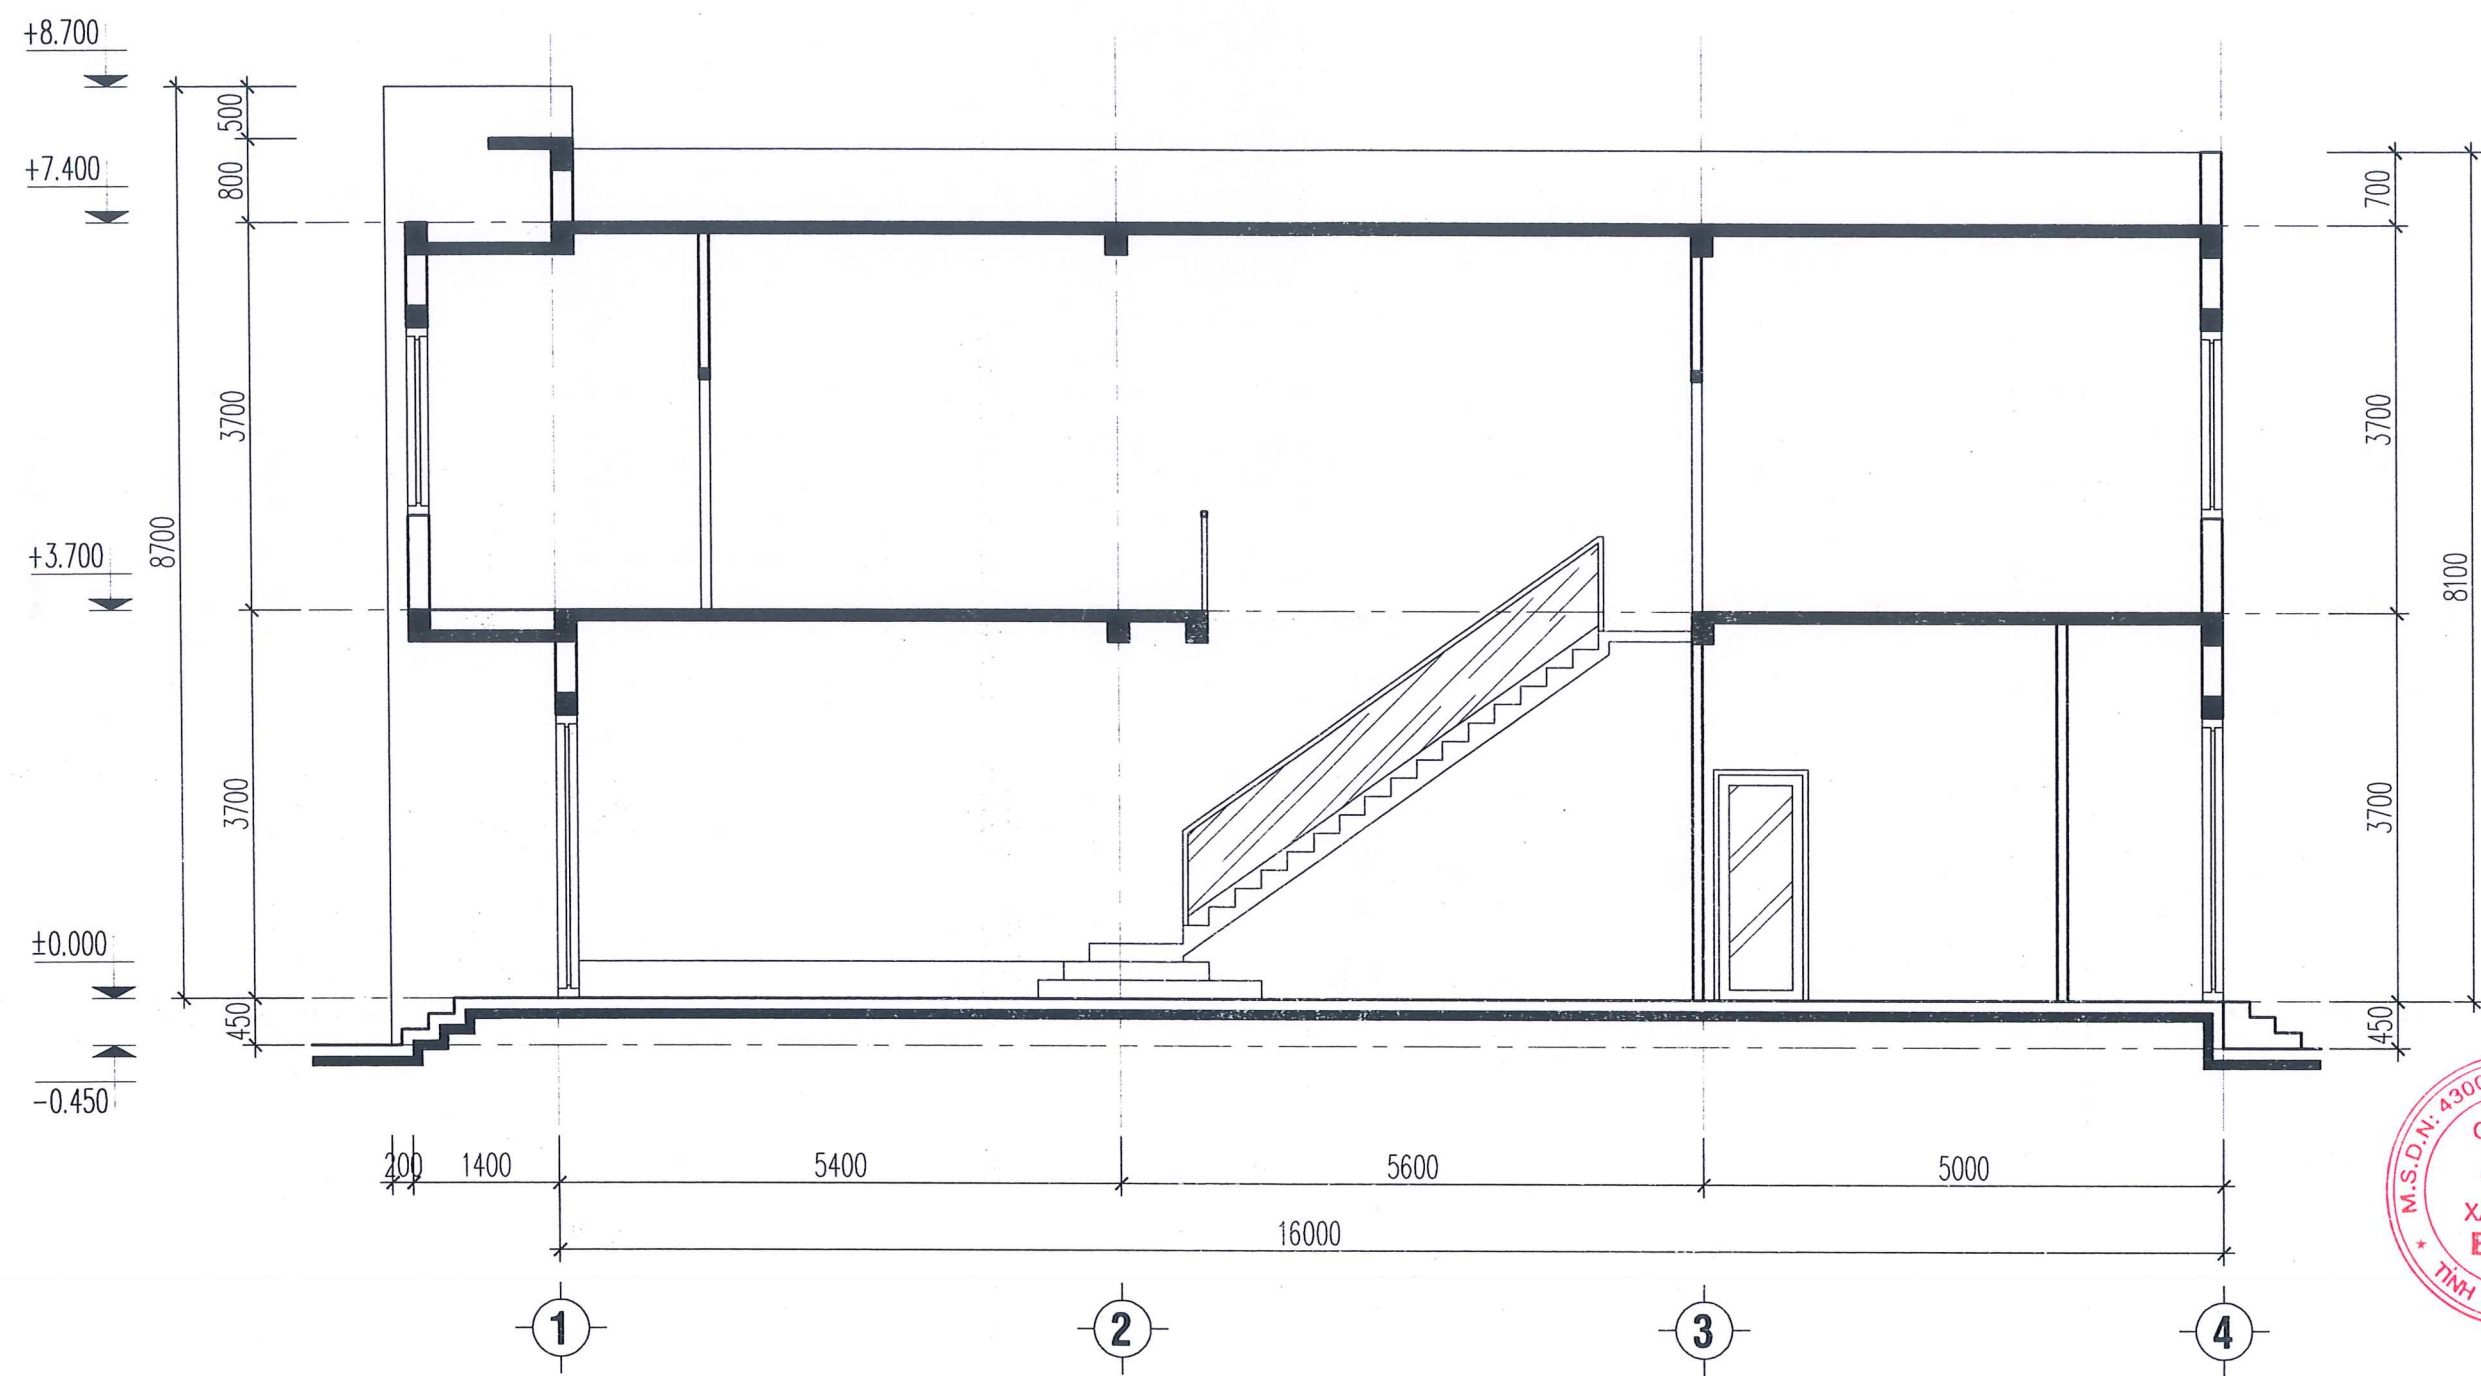


MẶT CẮT 1-1. TL: 1/100

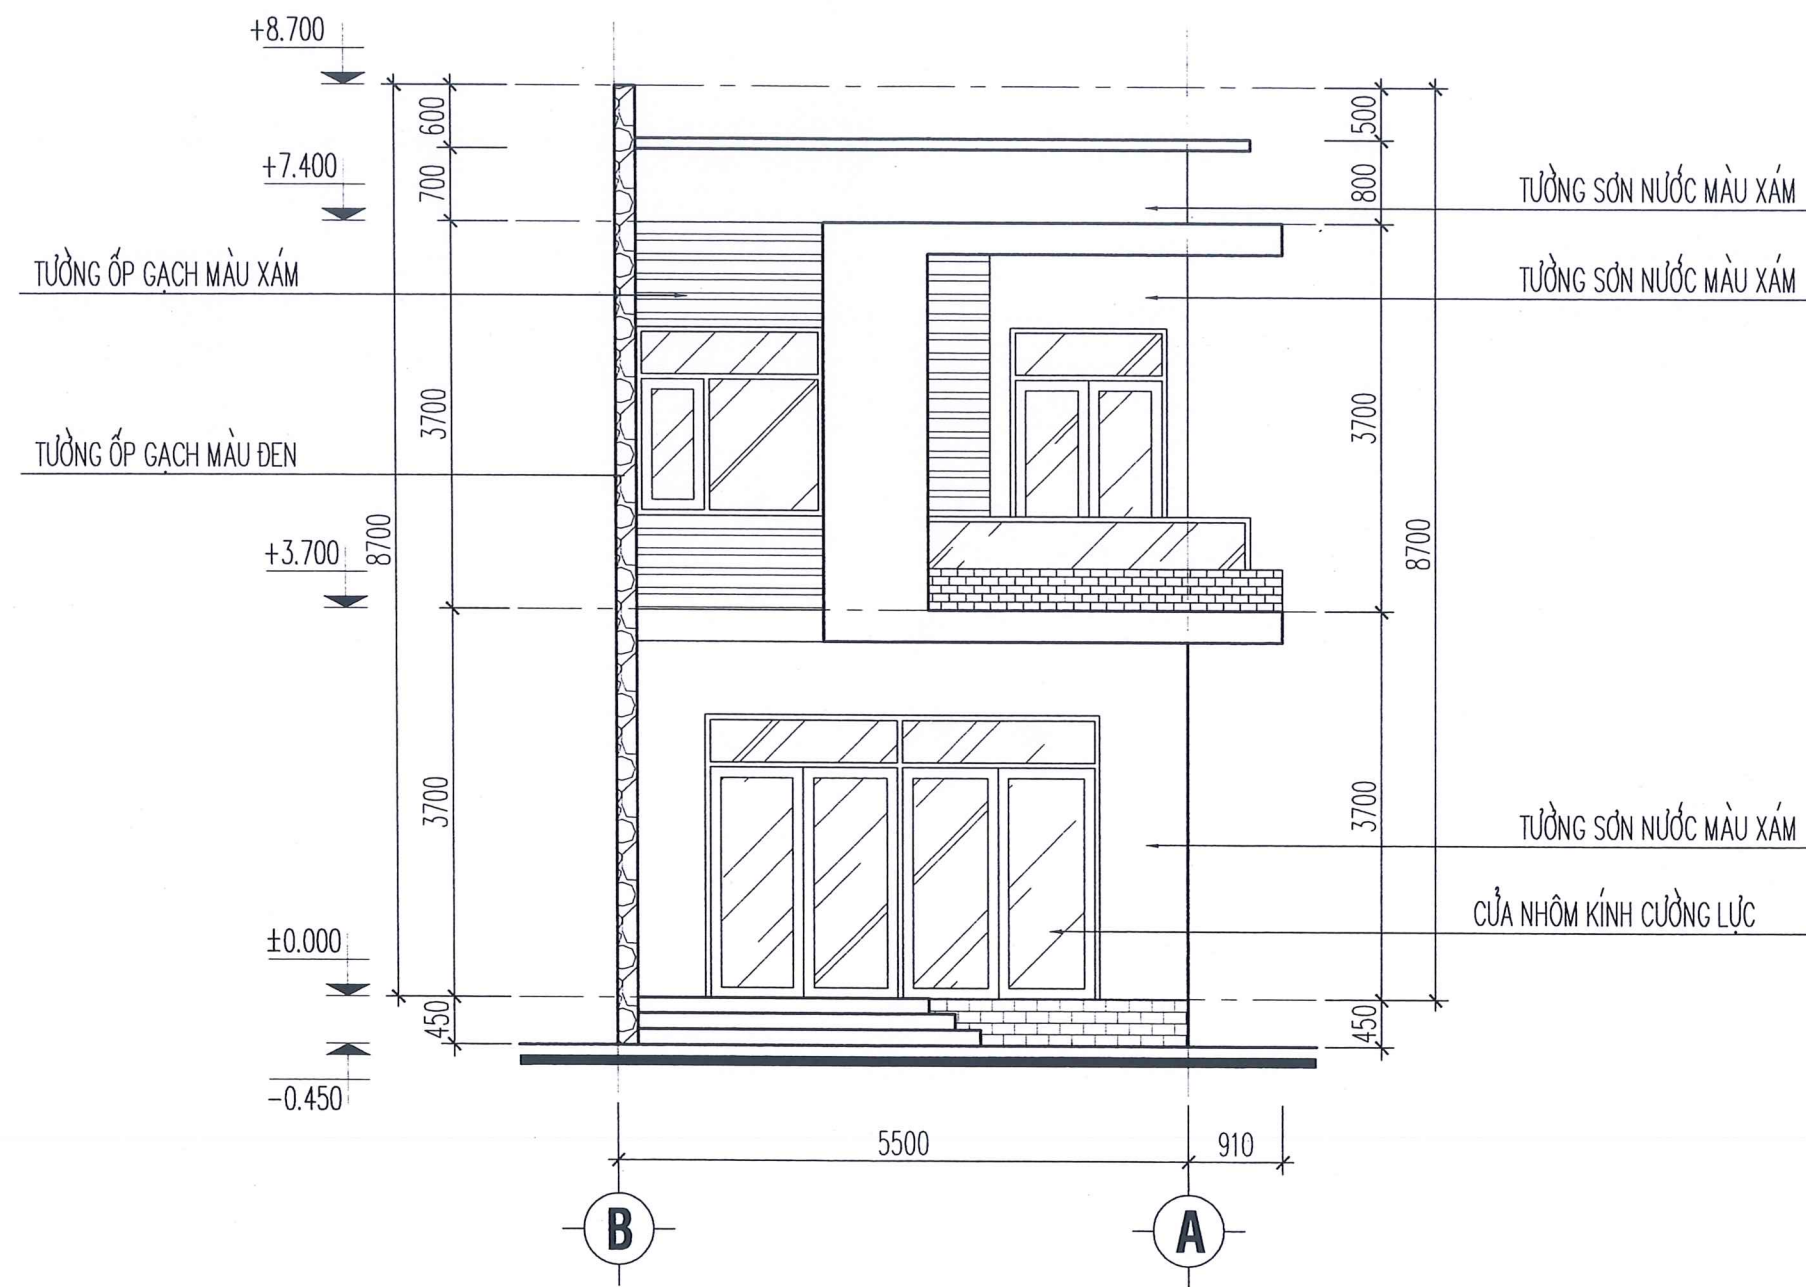


MẶT ĐỨNG TRỰC B-A TL: 1/100




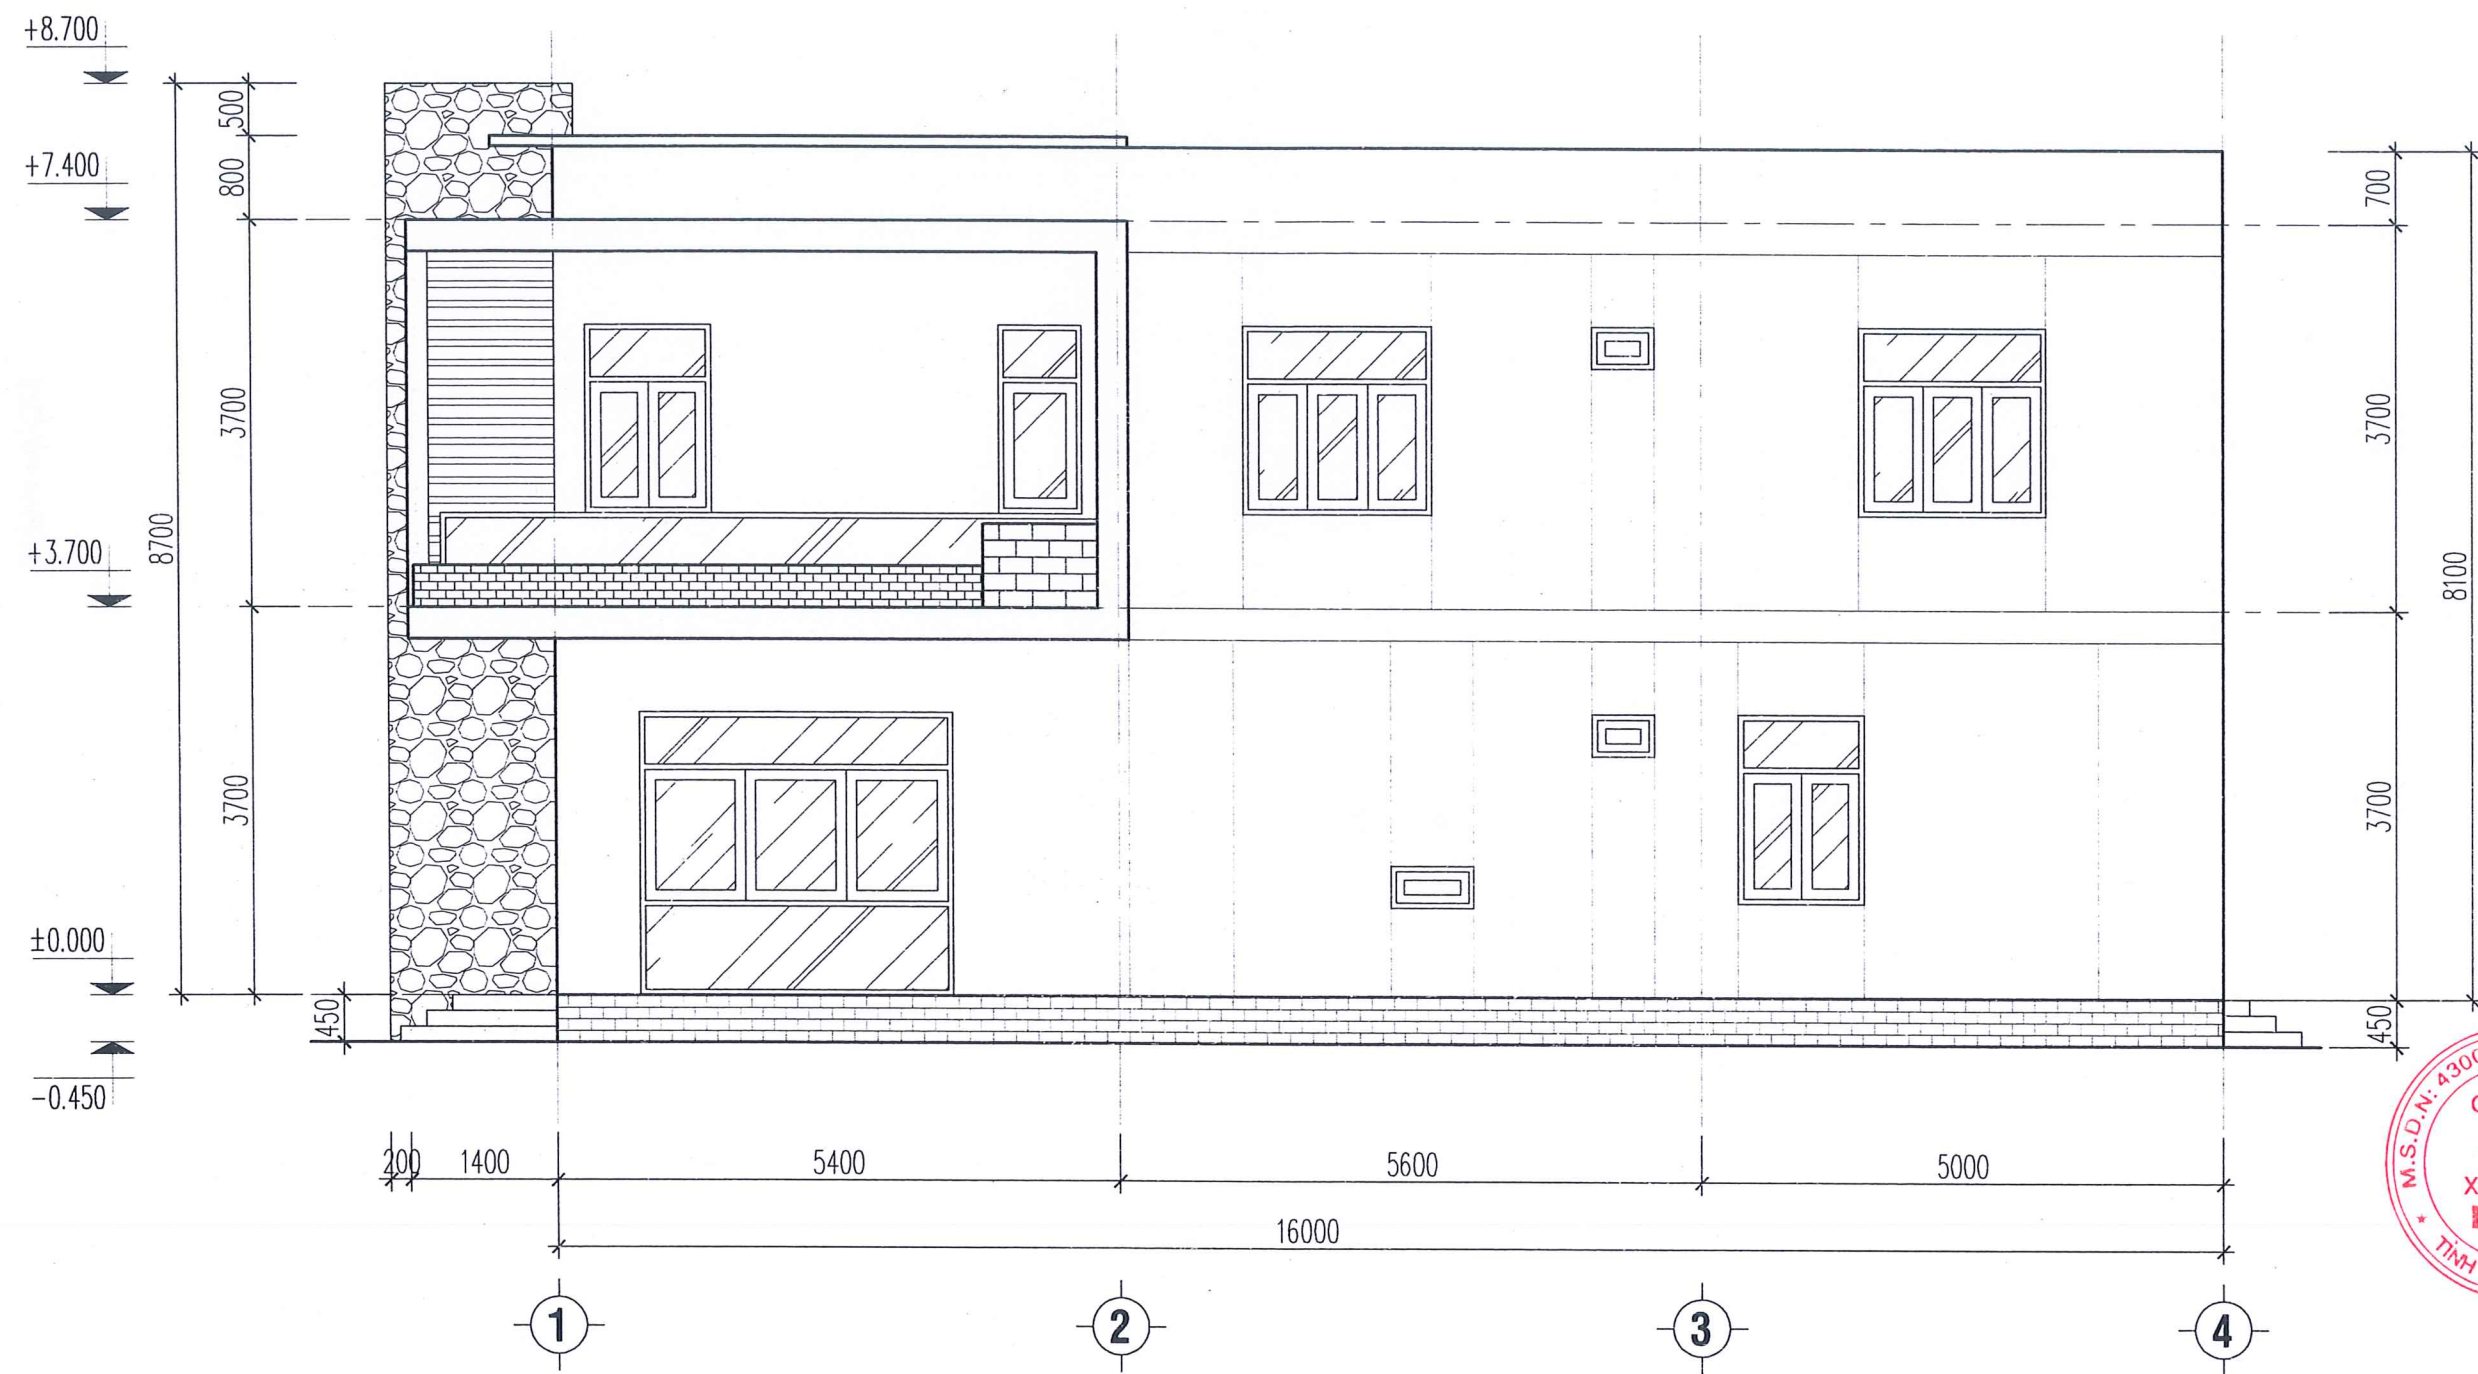

MẶT ĐỨNG TRỰC 1-4. TL: 1/100

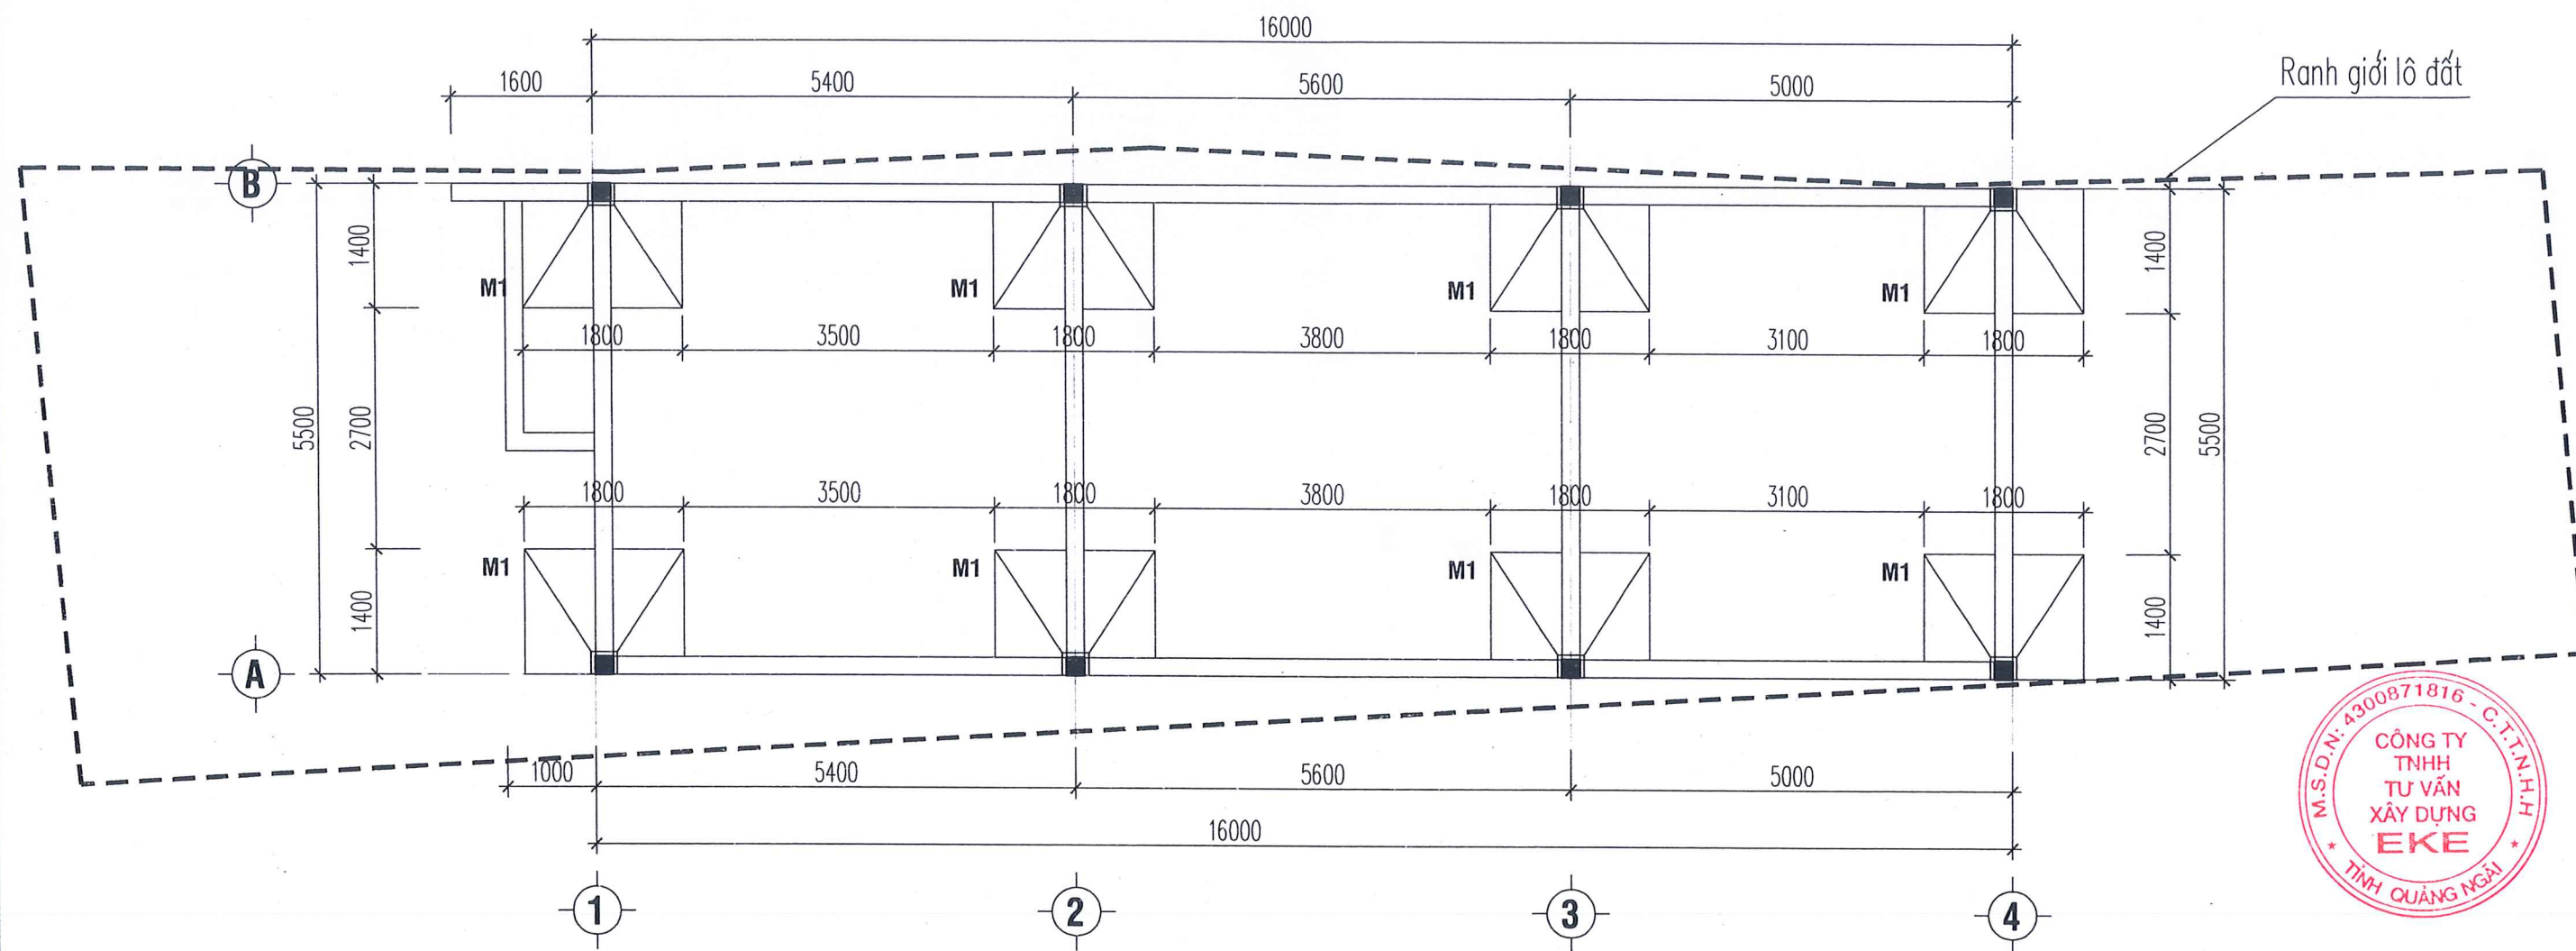


MẶT BẰNG MÓNG. TL: 1/100

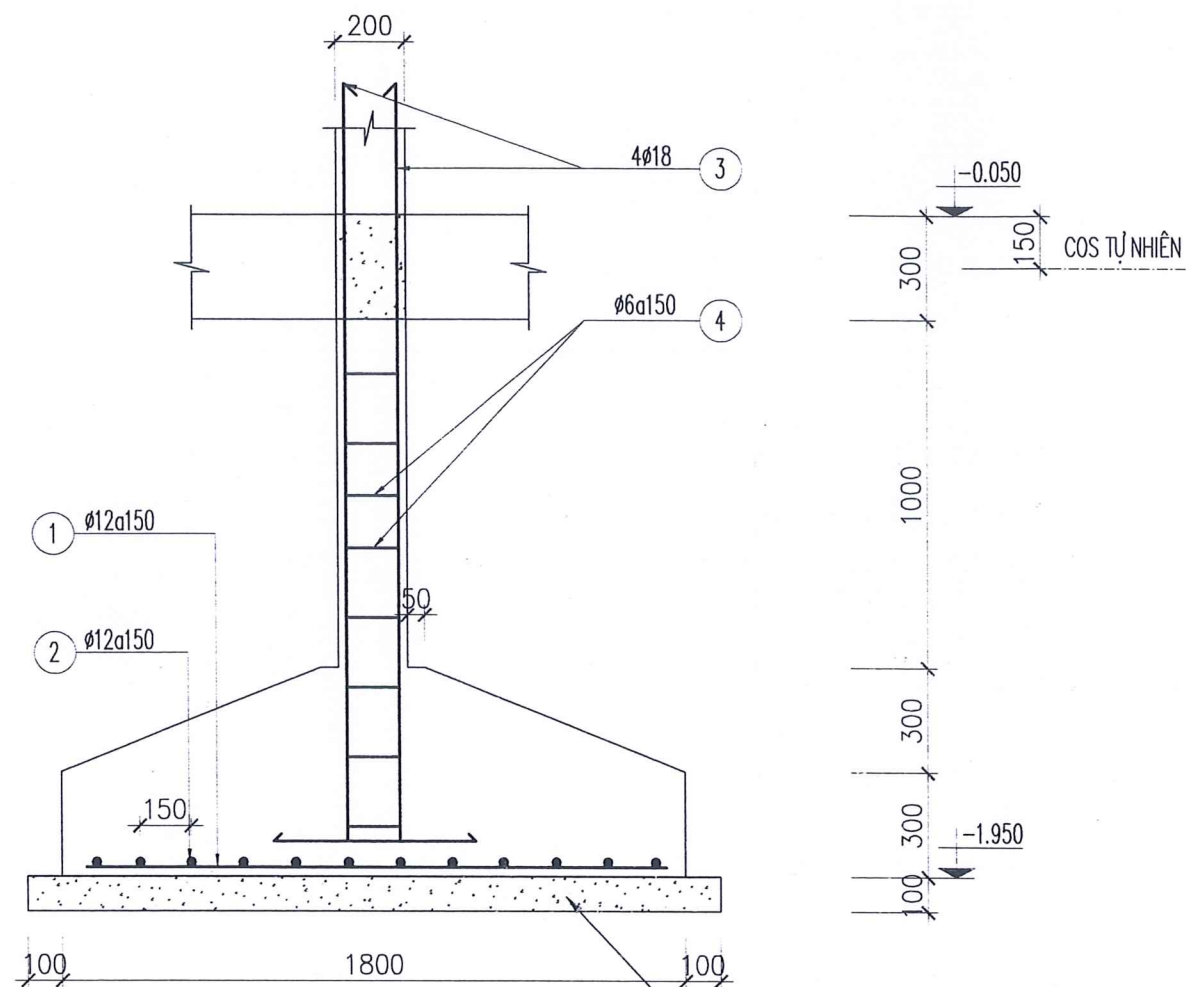


MẶT CẮT MÓNG M1 TL: 1/25

BÊ TÔNG LÓT ĐÁ 4X6
M100, DÀY 100MM

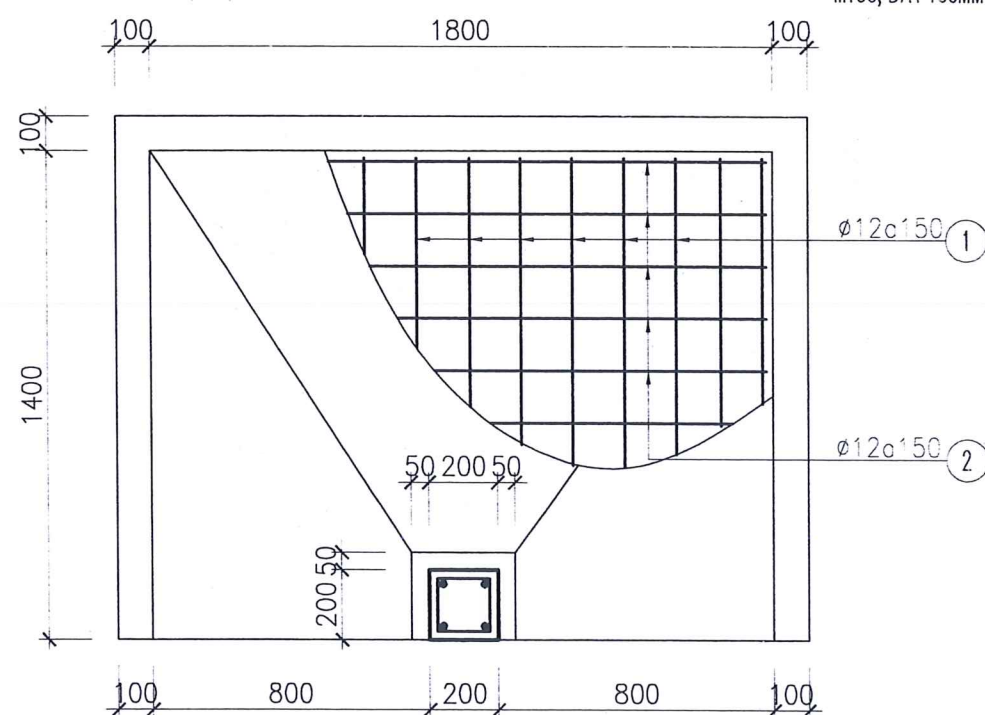


CHI TIẾT MÓNG M1 TL: 1/25

SL: 08

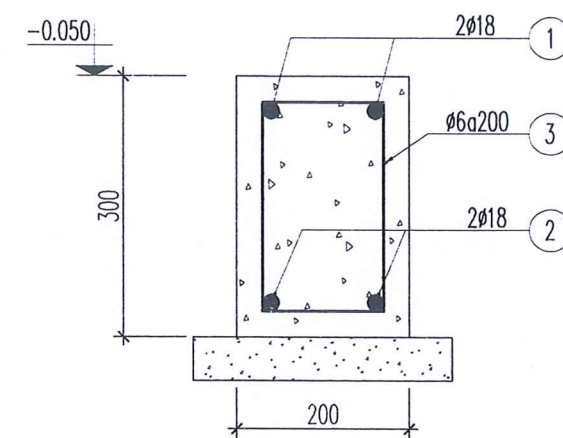

CHI TIẾT ĐÀ KIỀNG TL: 1/10
VỊ TRÍ GỐI

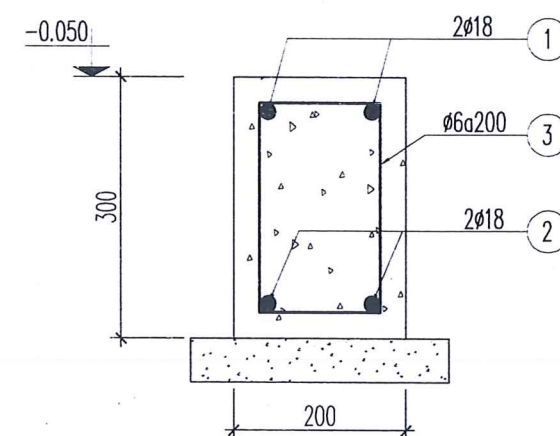


CHI TIẾT ĐÀ KIỀNG TL: 1/10
VỊ TRÍ BỤNG




duy

BV:09/11

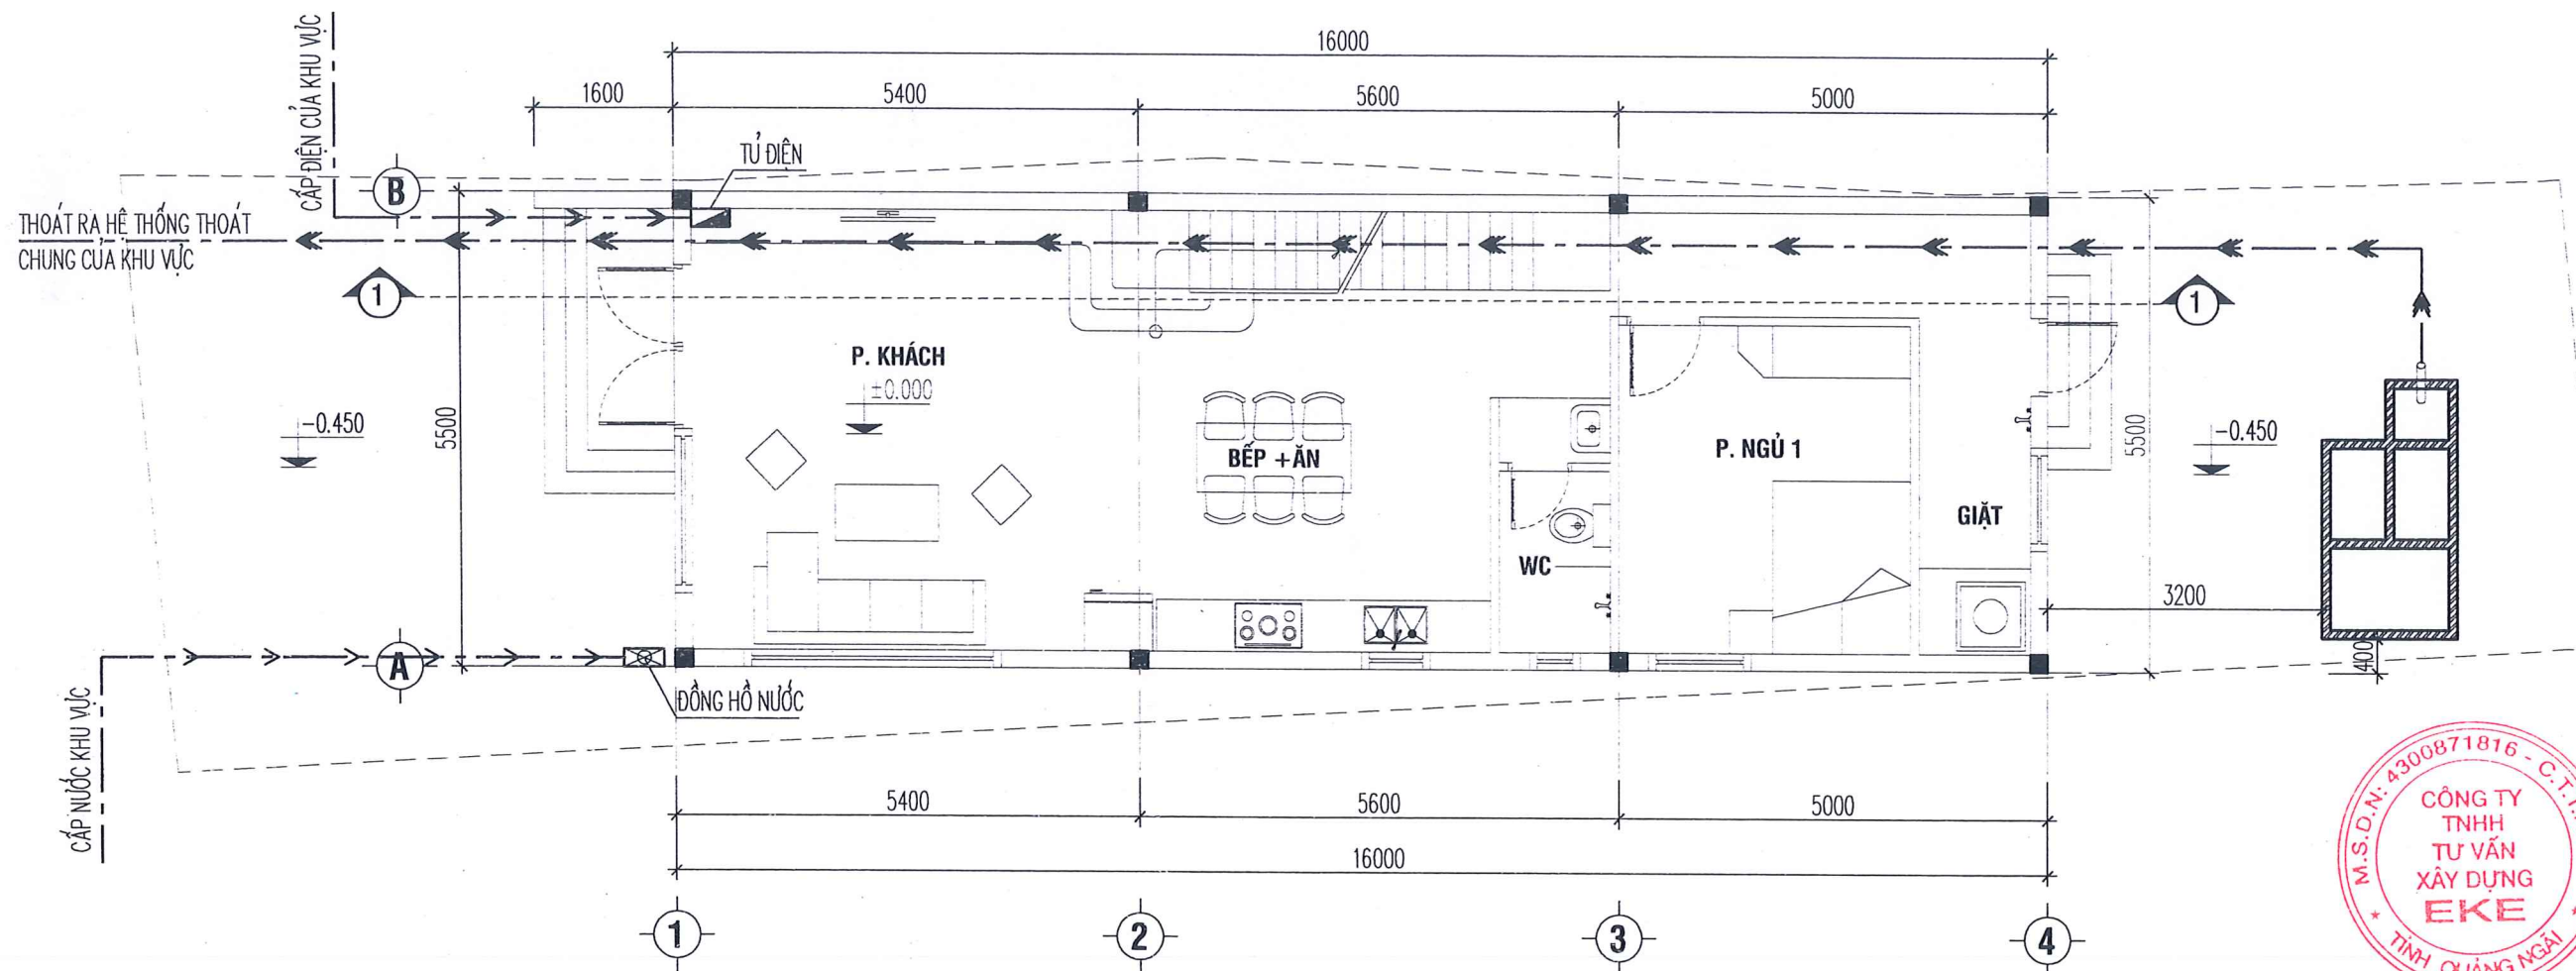

**MẶT BẰNG CẤP ĐIỆN,
CẤP NƯỚC, THOÁT NƯỚC TL: 1/100**

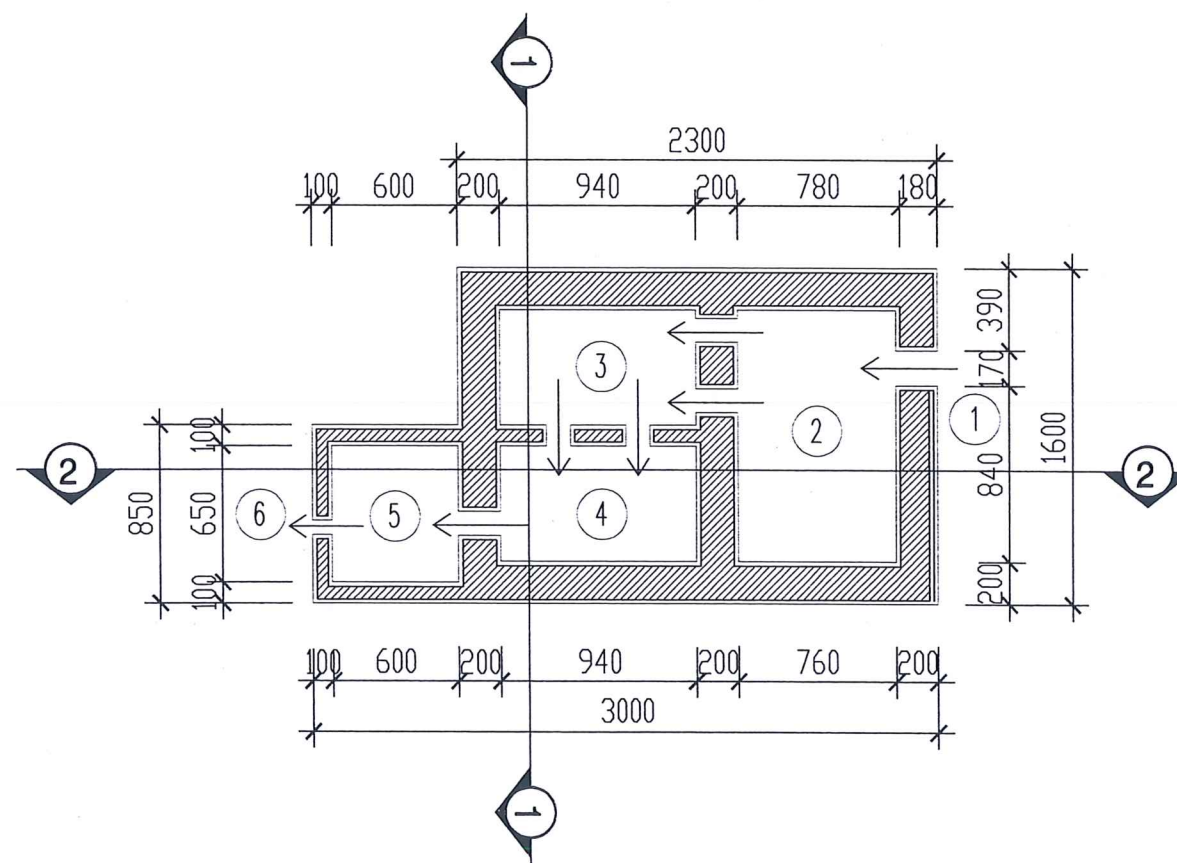

- 1 - ỐNG THOÁT PHÂN
- 2 - HẦM CHỨA PHÂN
- 3 - HẦM LẮNG
- 4 - HẦM LỌC
- 5 - HỒ GA
- 6 - ỐNG THOÁT NƯỚC THẢI
- 7 - ỐNG HƠI
- 8 - ỐNG CHỜ HÚT HẦM CẦU

CHI TIẾT HÂM TỰ HOẠI TL: 1/100