


TRÍCH LỤC BẢN ĐỒ ĐỊA CHÍNH KHU ĐẤT

Thuộc tờ bản đồ địa chính số 02; 10, xã Tịnh Kỳ, thành phố Quảng Ngãi, tỉnh Quảng Ngãi

Để làm thủ tục: Bồi thường bổ sung cho các hộ dân

Dự án: Cảng cá và Trung tâm dịch vụ hậu cần nghề cá Sa Kỳ

Tổng diện tích: 92.454,0 m²

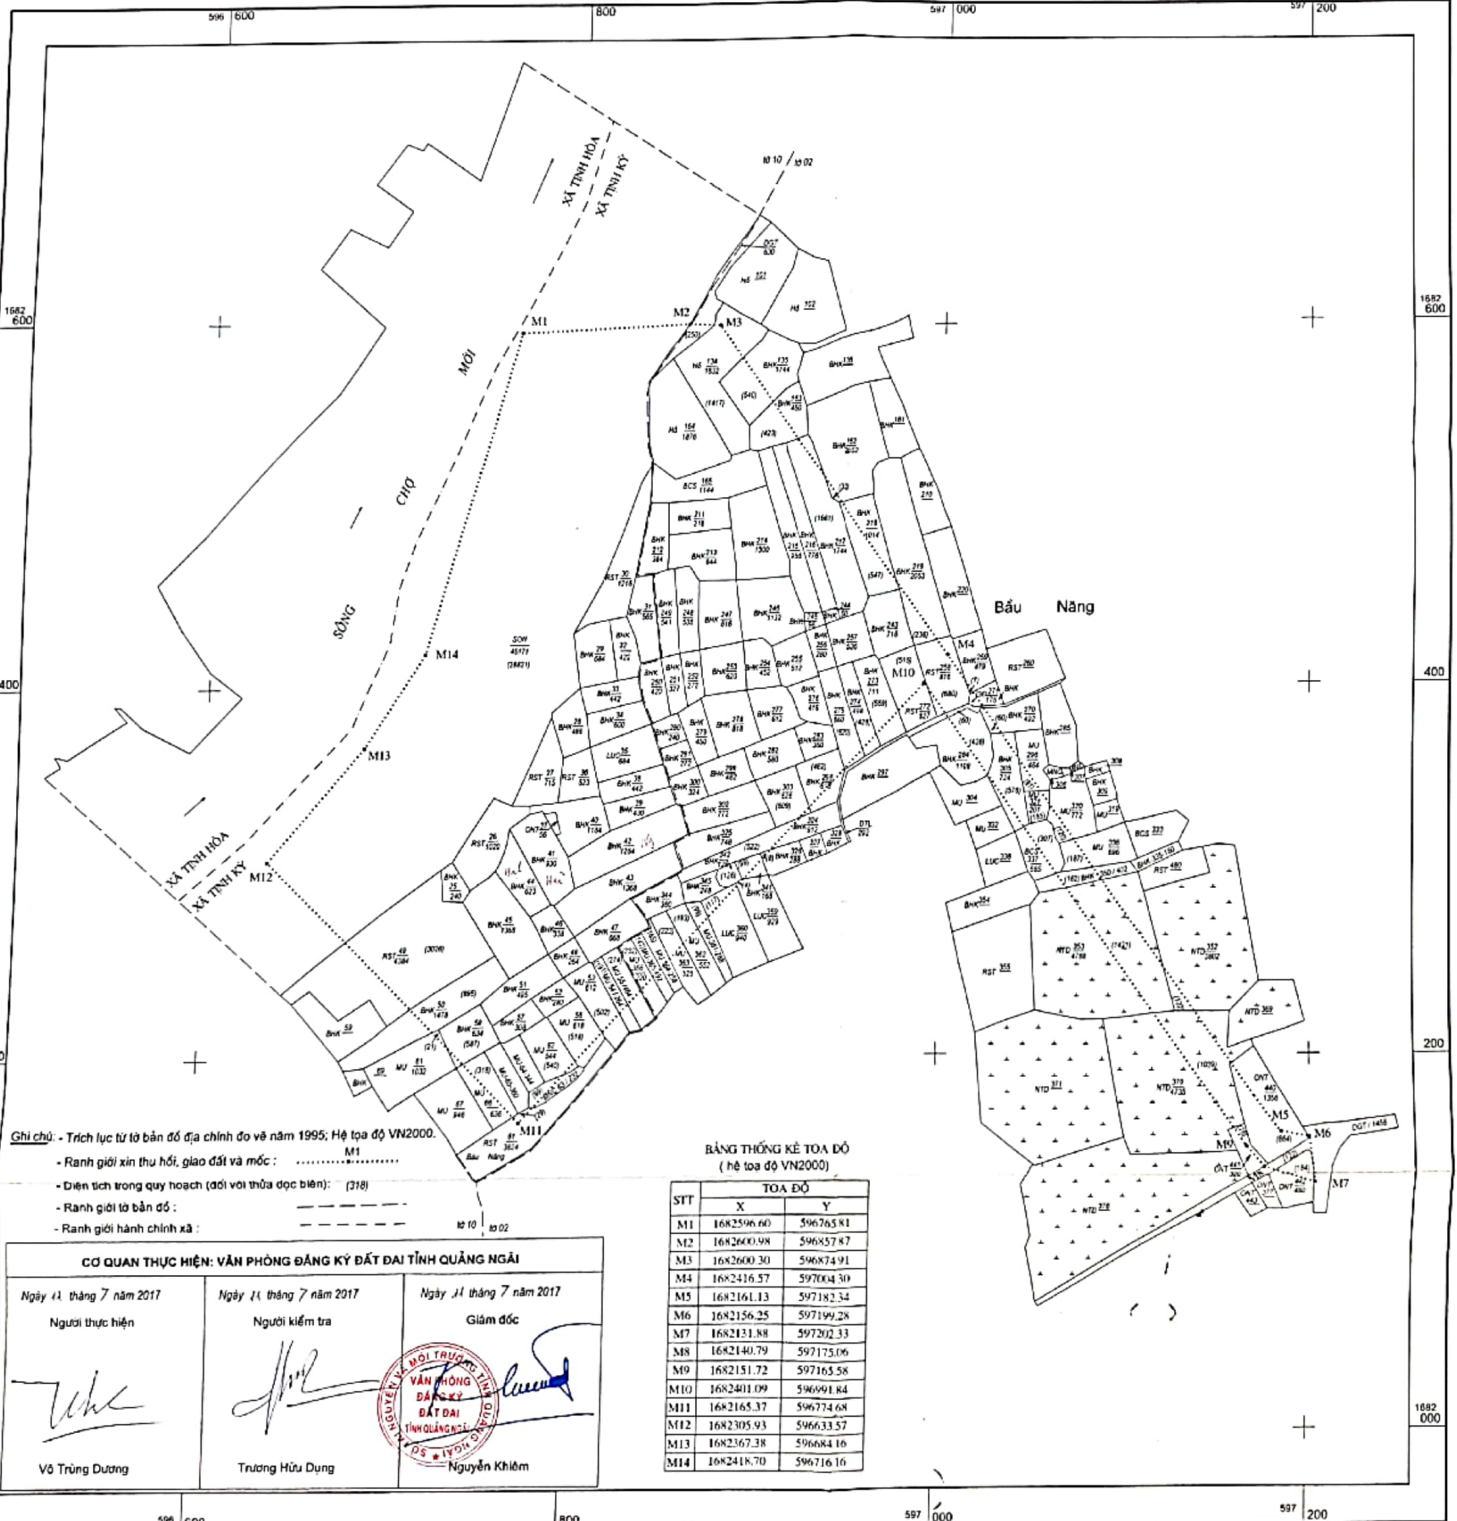

Ghi chú: - Trích lục từ tờ bản đồ địa chính do vẽ năm 1995; Hệ tọa độ VN2000.

- Ranh giới xin thu hồi, giao đất và mố: M1
- Diện tích trong quy hoạch (đối với thửa địa biên): (318)
- Ranh giới tờ bản đồ: ---
- Ranh giới hành chính xã: - - -

BẢNG THỐNG KÊ TỌA ĐỘ
(hệ tọa độ VN2000)

STT	X	Y
M1	1682596.60	596765.81
M2	1682600.98	596857.87
M3	1682600.30	596874.91
M4	1682416.57	597004.30
M5	1682161.13	597182.34
M6	1682156.25	597199.28
M7	1682131.88	597202.33
M8	1682140.79	597175.06
M9	1682151.72	597165.58
M10	1682401.09	596991.84
M11	1682165.37	596774.68
M12	1682305.93	596633.57
M13	1682367.38	596668.16
M14	1682418.70	596716.16

CƠ QUAN THỰC HIỆN: VĂN PHÒNG ĐĂNG KÝ ĐẤT ĐAI TỈNH QUẢNG NGÃI

Ngày 11 tháng 7 năm 2017

Người thực hiện

Ngày 11 tháng 7 năm 2017

Người kiểm tra

Ngày 11 tháng 7 năm 2017

Giám đốc

[Signature]
Võ Trung Dương

[Signature]
Trương Hữu Dũng

[Signature]
Nguyễn Khiêm

TỈ LỆ 1:2000

1 cm trên bản đồ bằng 20 m trên thực địa

