

CỘNG HOÀ XÃ HỘI CHỦ NGHĨA VIỆT NAM




ĐỘC LẬP - TỰ DO - HẠNH PHÚC

HỒ SƠ XIN ĐIỀU CHỈNH GIẤY PHÉP XÂY DỰNG

CHỦ NHÀ: PHAN THÀNH NHÂN


ĐỊA CHỈ : THỬA ĐẤT SỐ: 267 - TỜ BẢN ĐỒ SỐ : 20
XÃ TỊNH KHÊ - TỈNH QUẢNG NGÃI

QUẢNG NGÃI, THÁNG 8 NĂM 2025

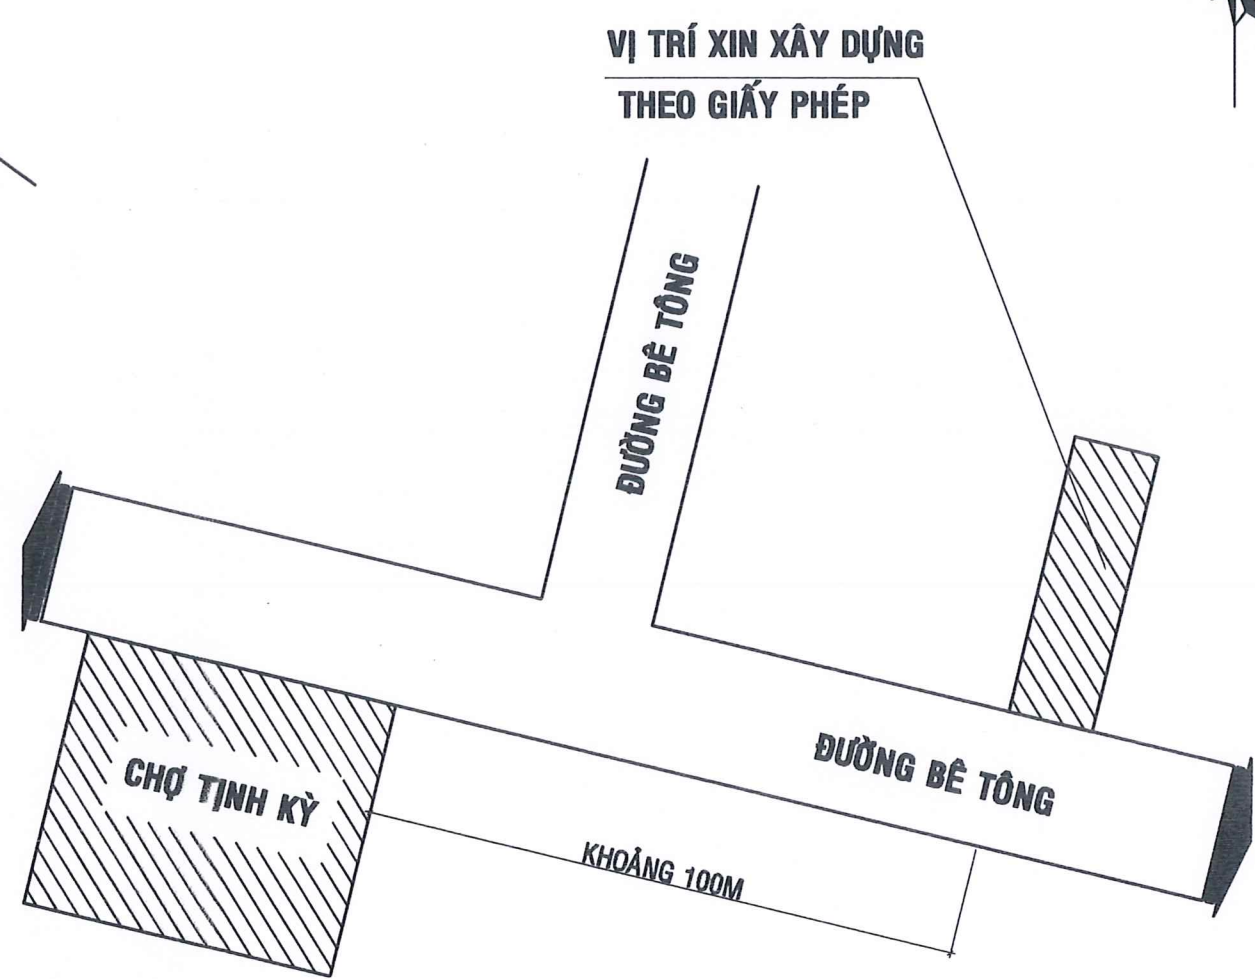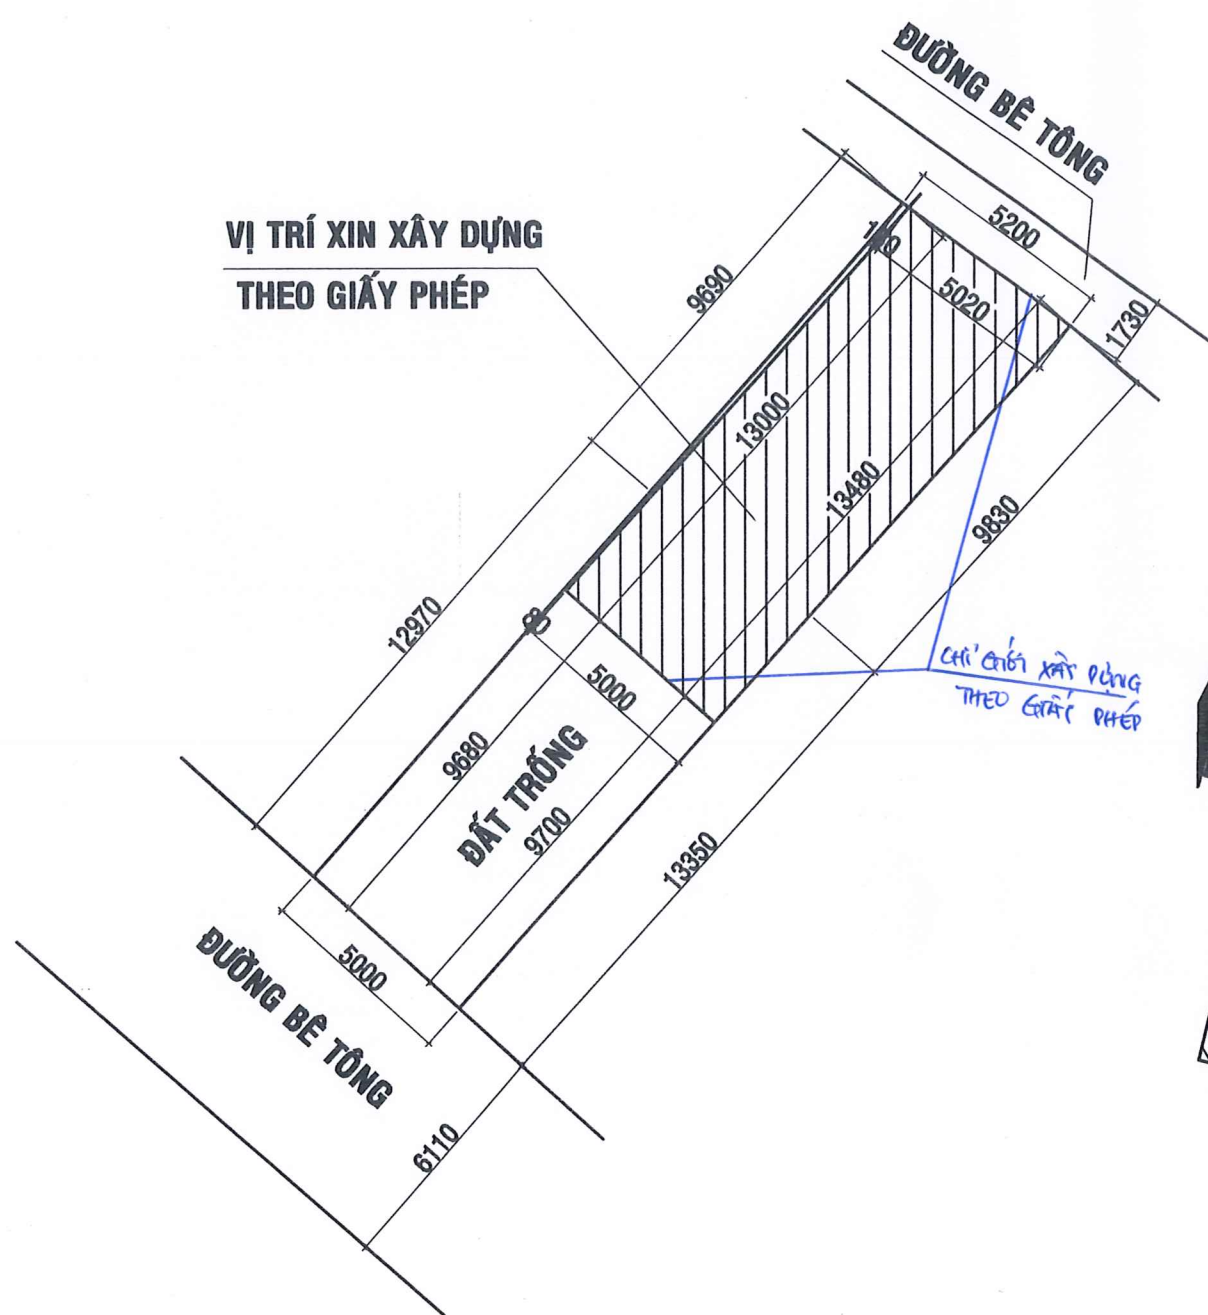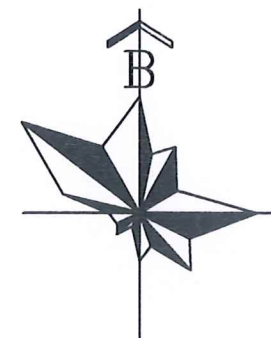


SƠ ĐỒ CHỈ DẪN

GHI CHÚ:

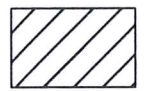


PHẦN ĐẤT XIN PHÉP XÂY DỰNG

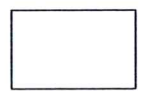


PHẦN ĐẤT TRỐNG

MẶT BẰNG VỊ TRÍ TL 1/100

UBND XÃ TỈNH KHÊ PHÒNG KINH TẾ TRƯỞNG PHÒNG	
---	--

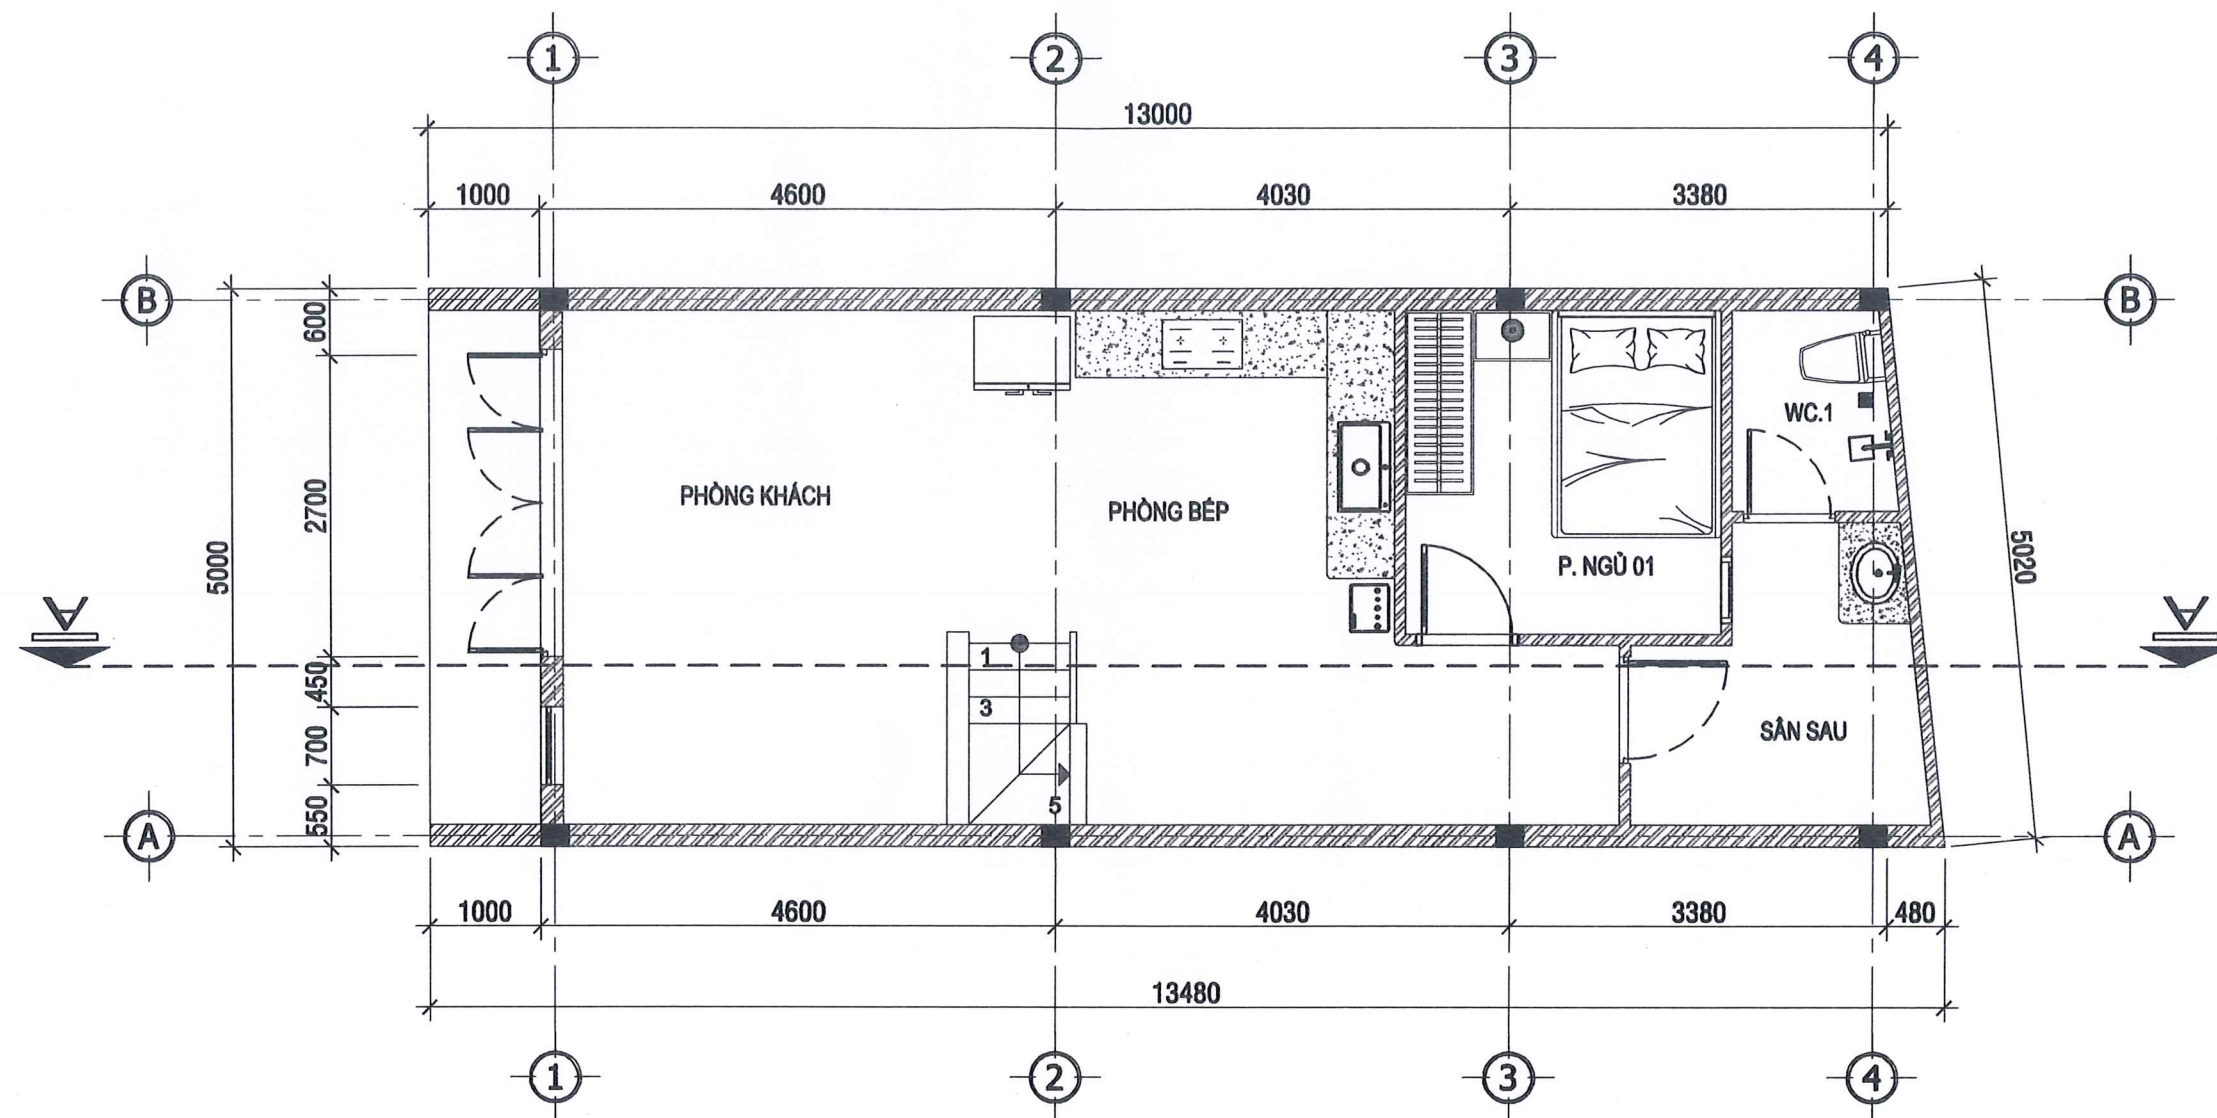

MẶT BẰNG TẦNG 1 TL : 1/100

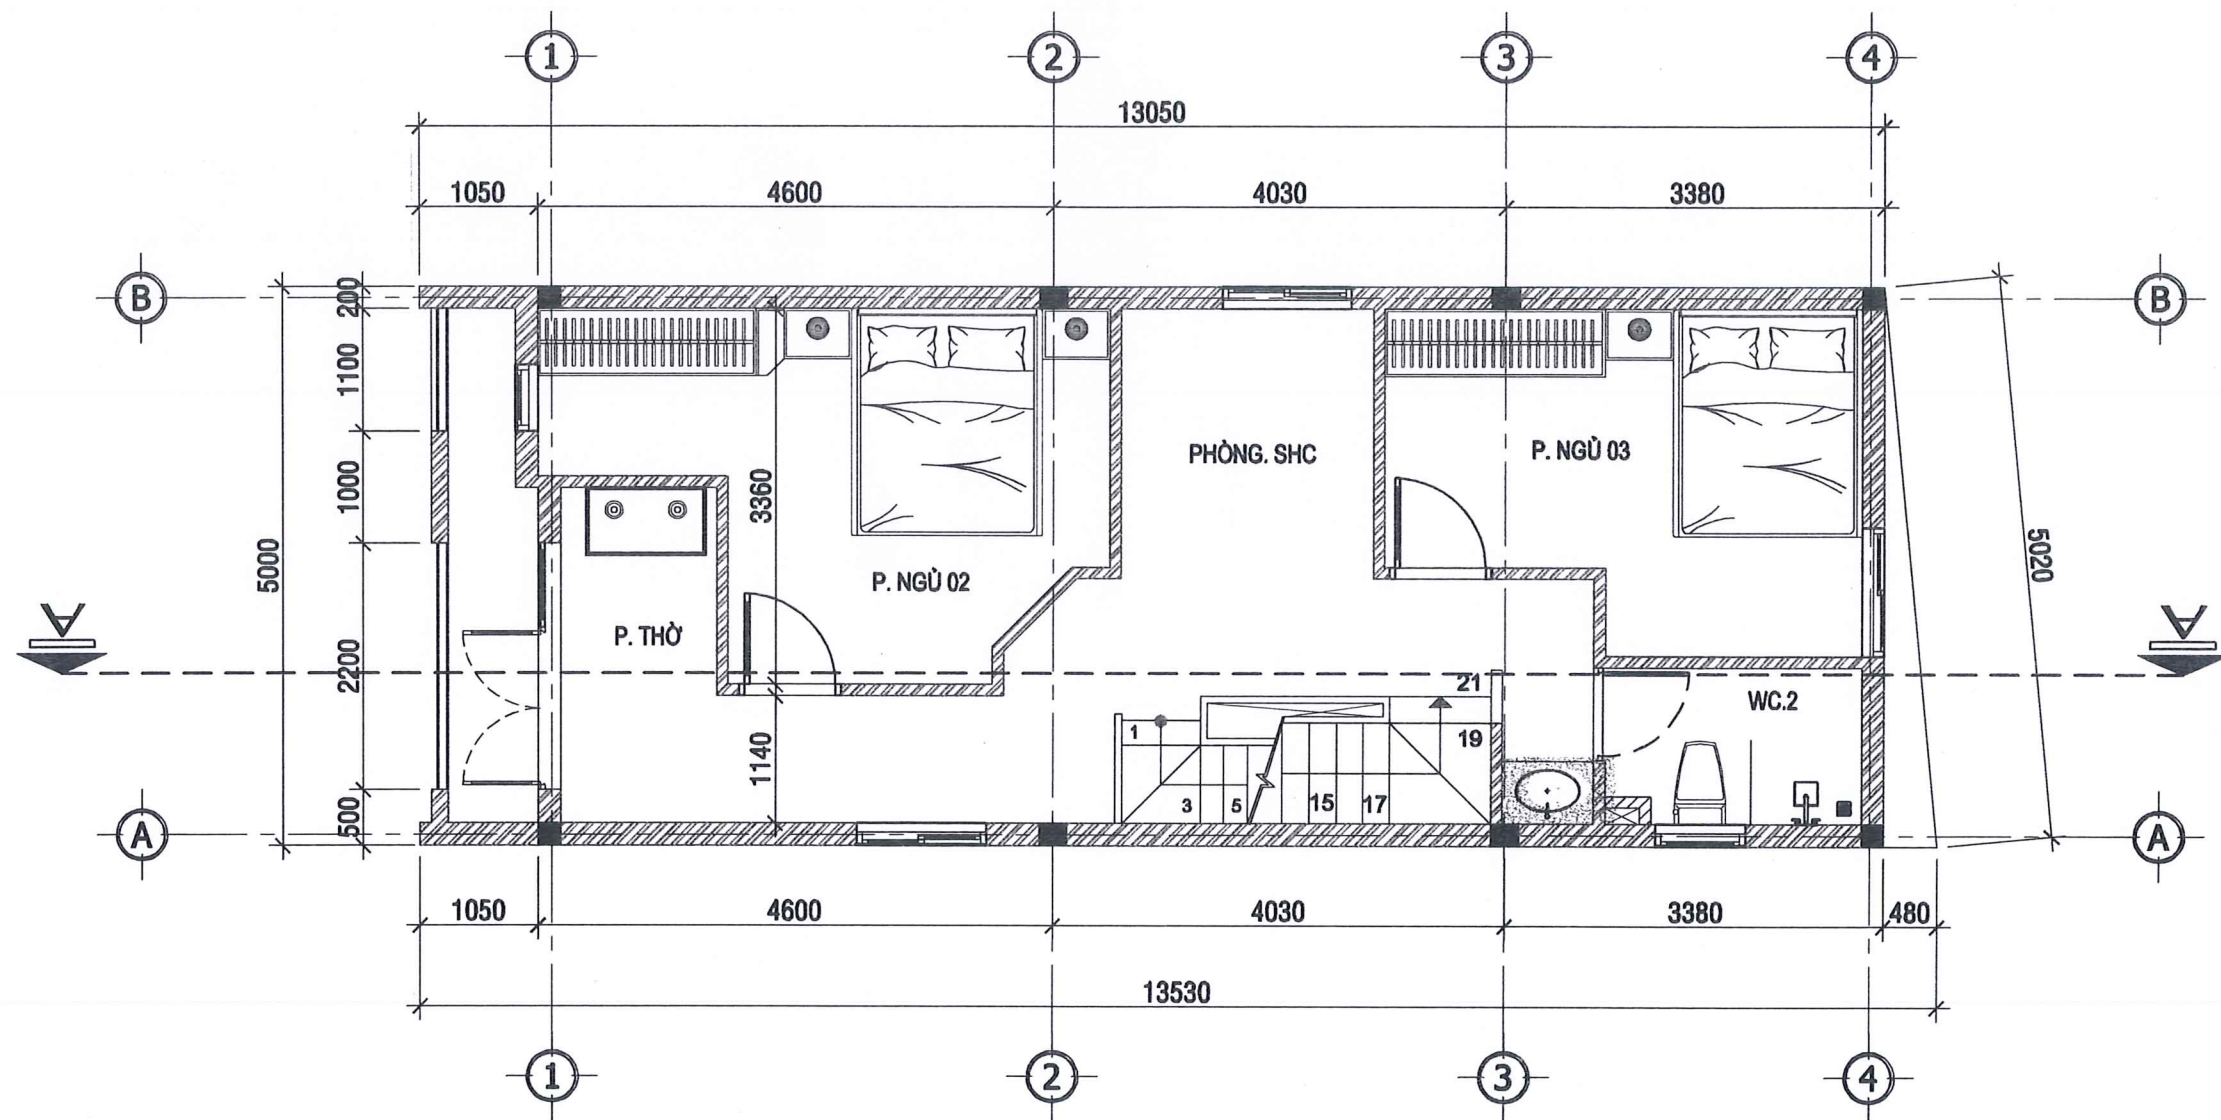


MẶT BẰNG TẦNG 2 TL : 1/100


duy

03

11

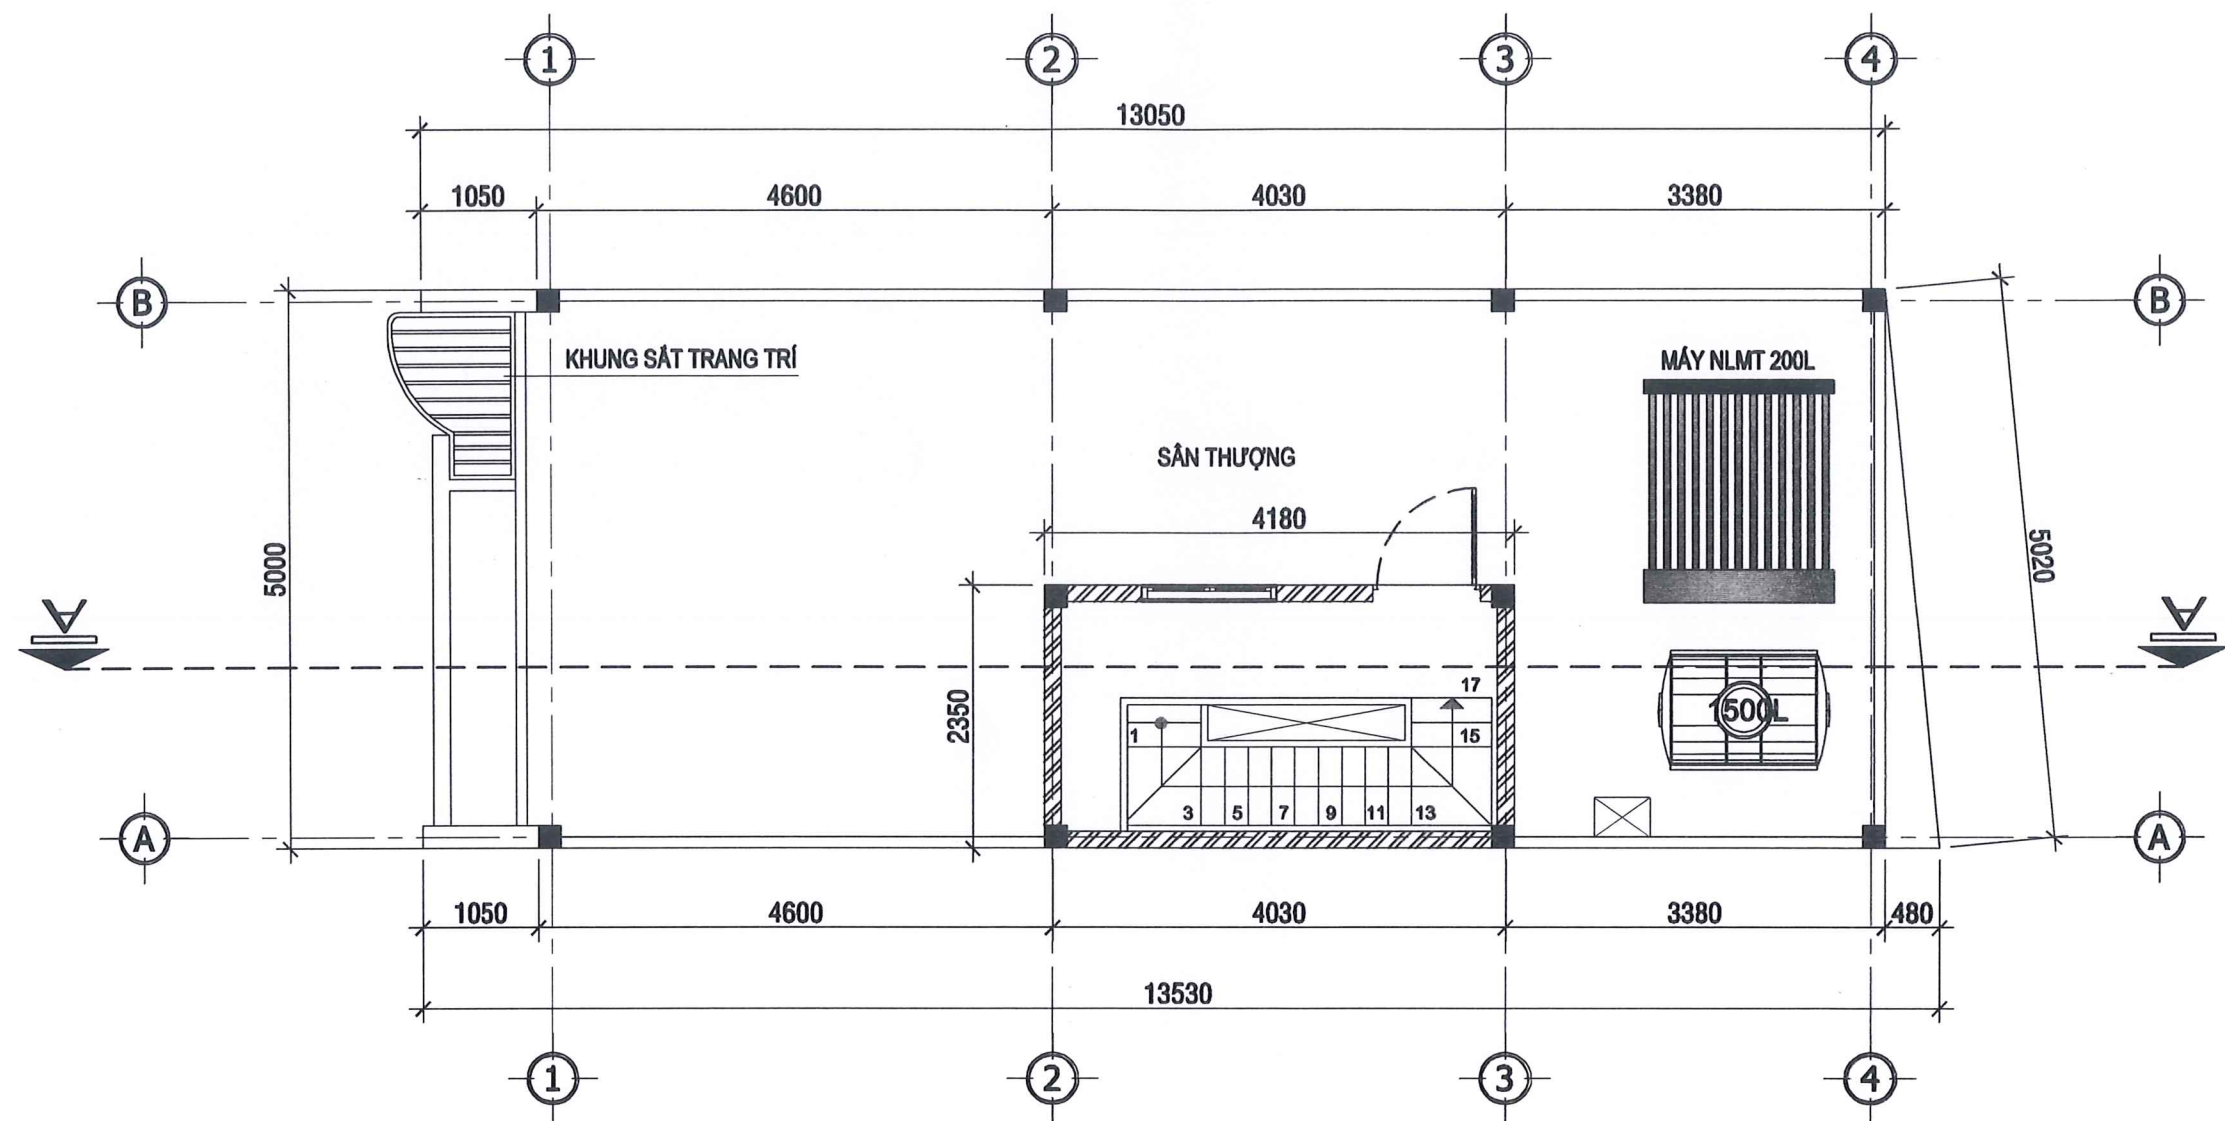


MẶT BẰNG TẦNG TUM TL : 1/100

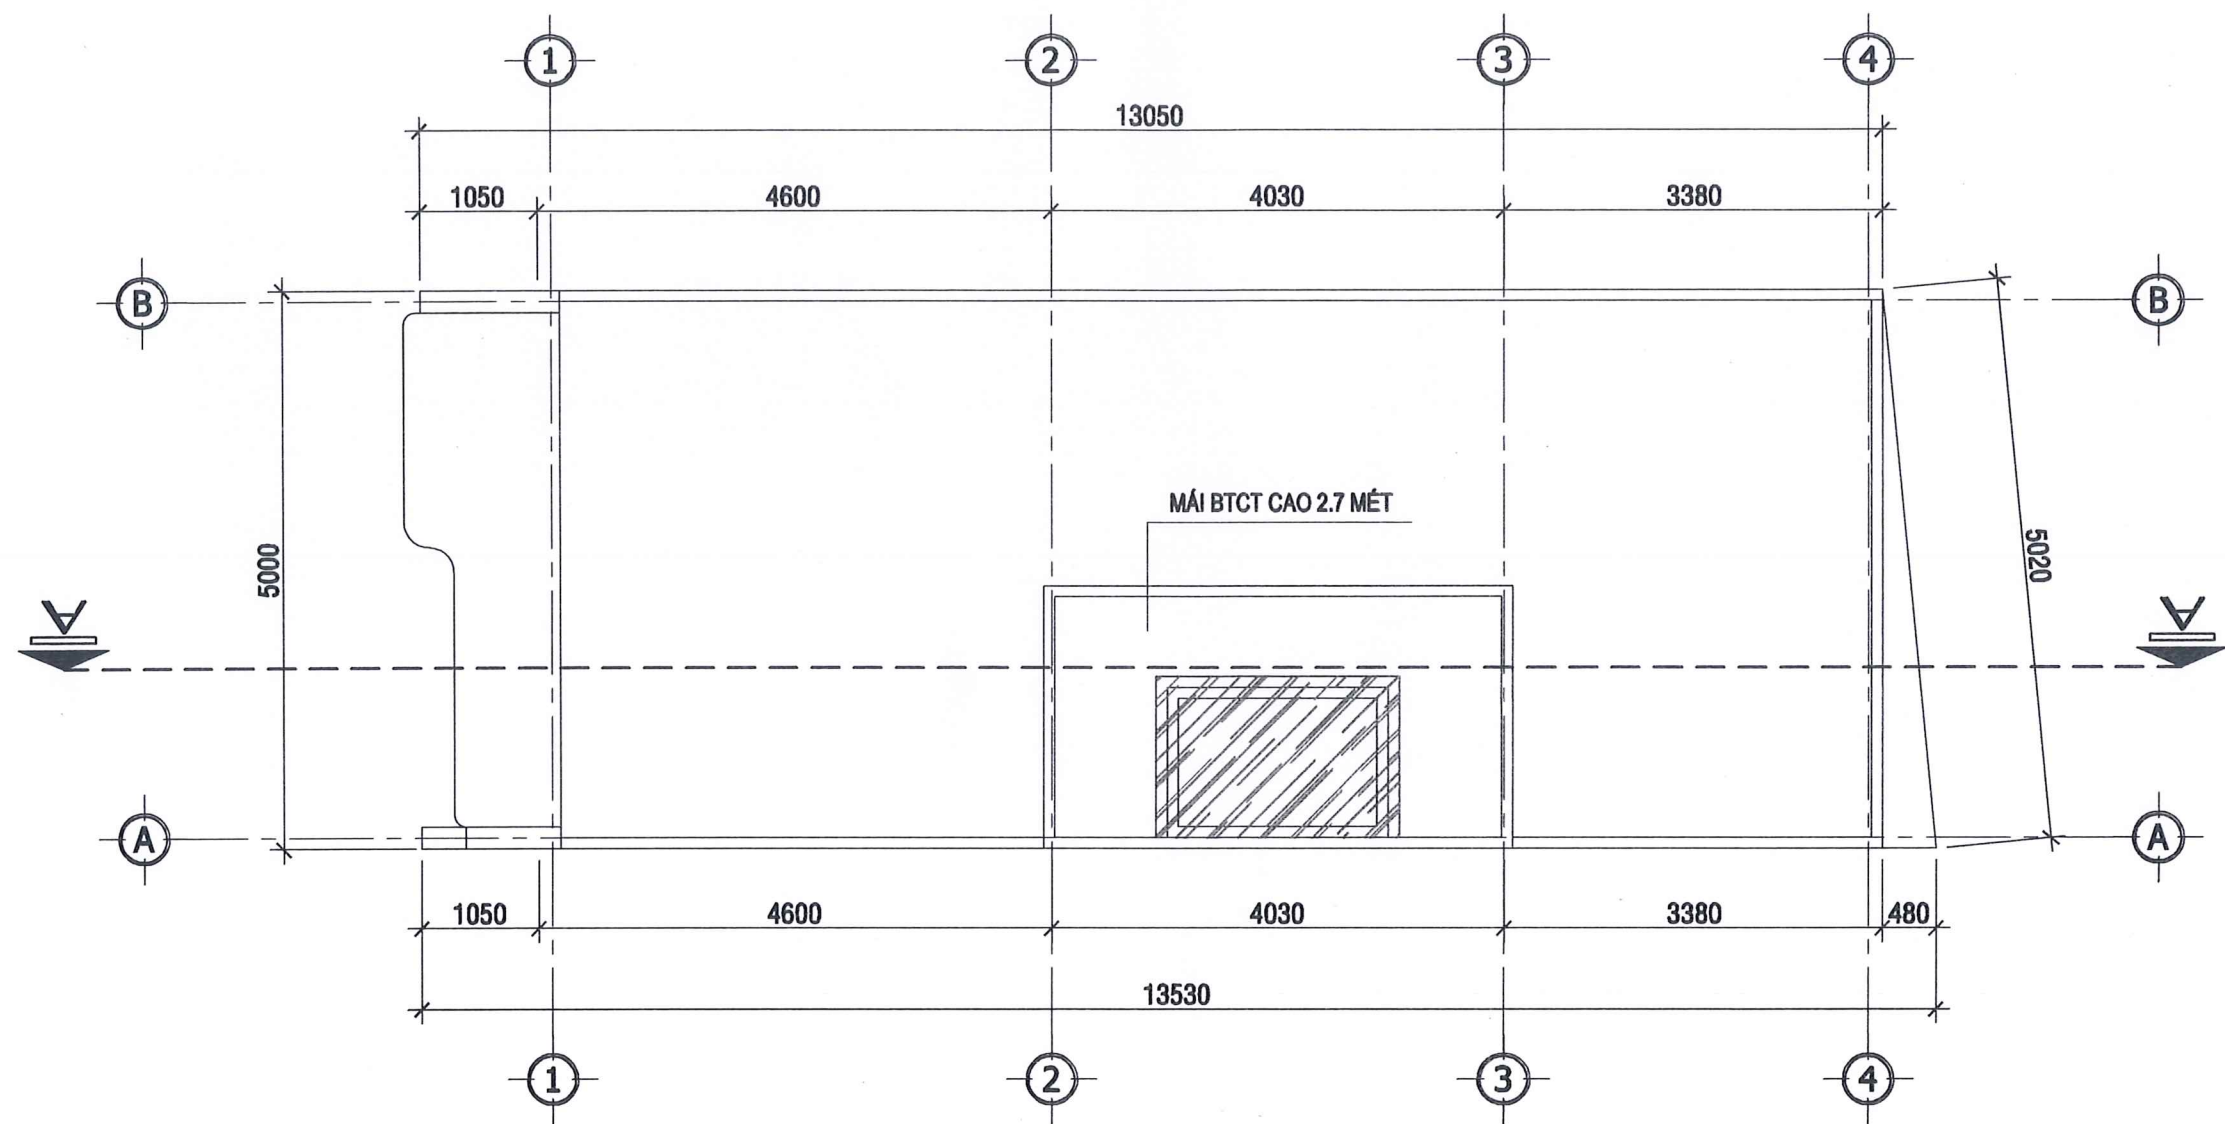


MẶT BẰNG MÁI TL : 1/100

Quy

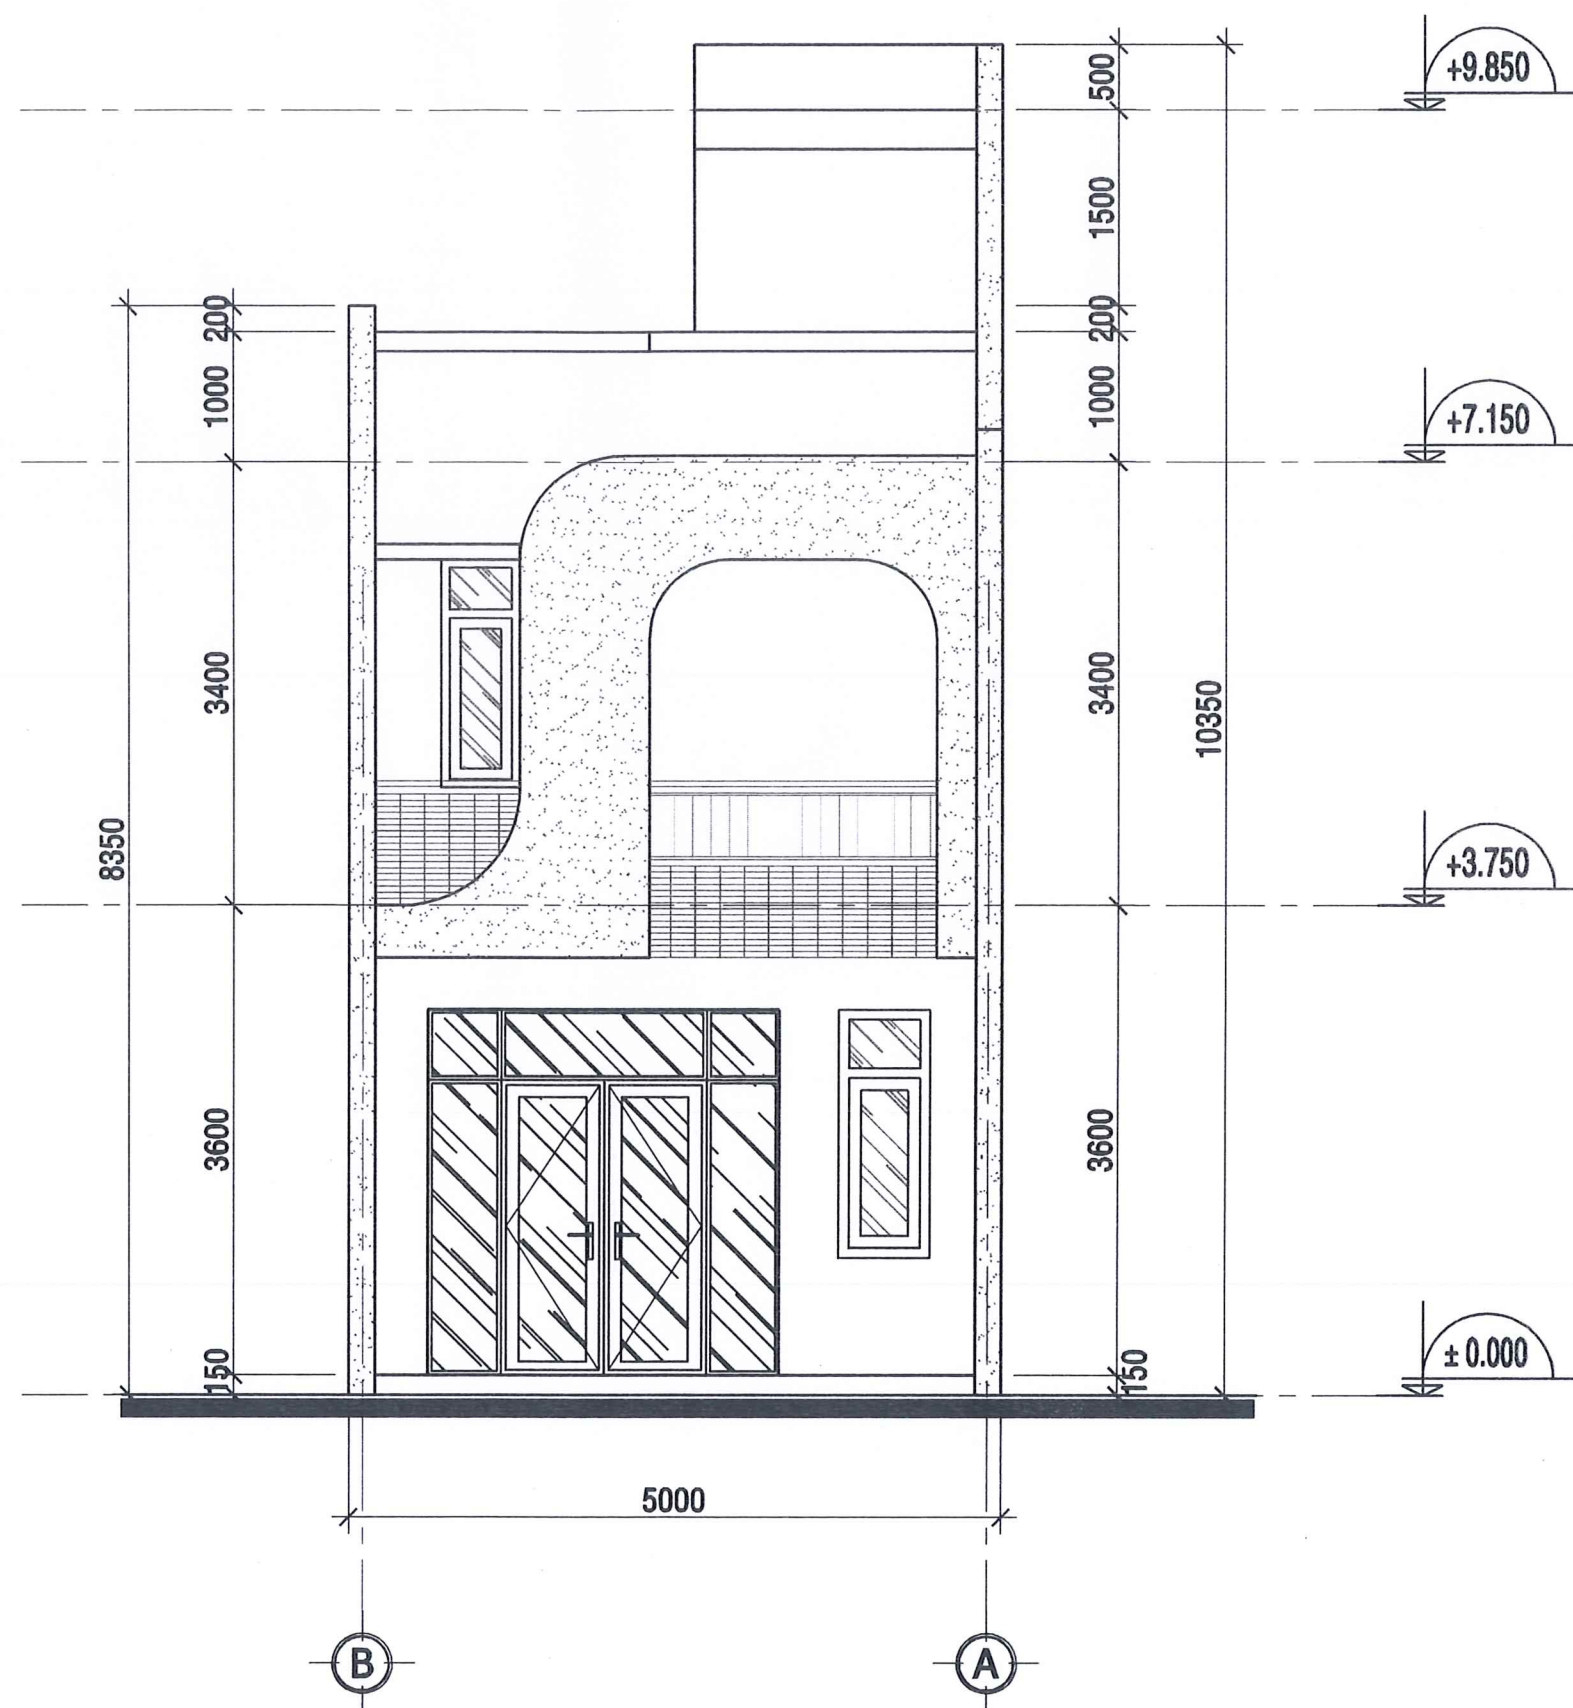

MẶT ĐỨNG CHÍNH TL: 1/100

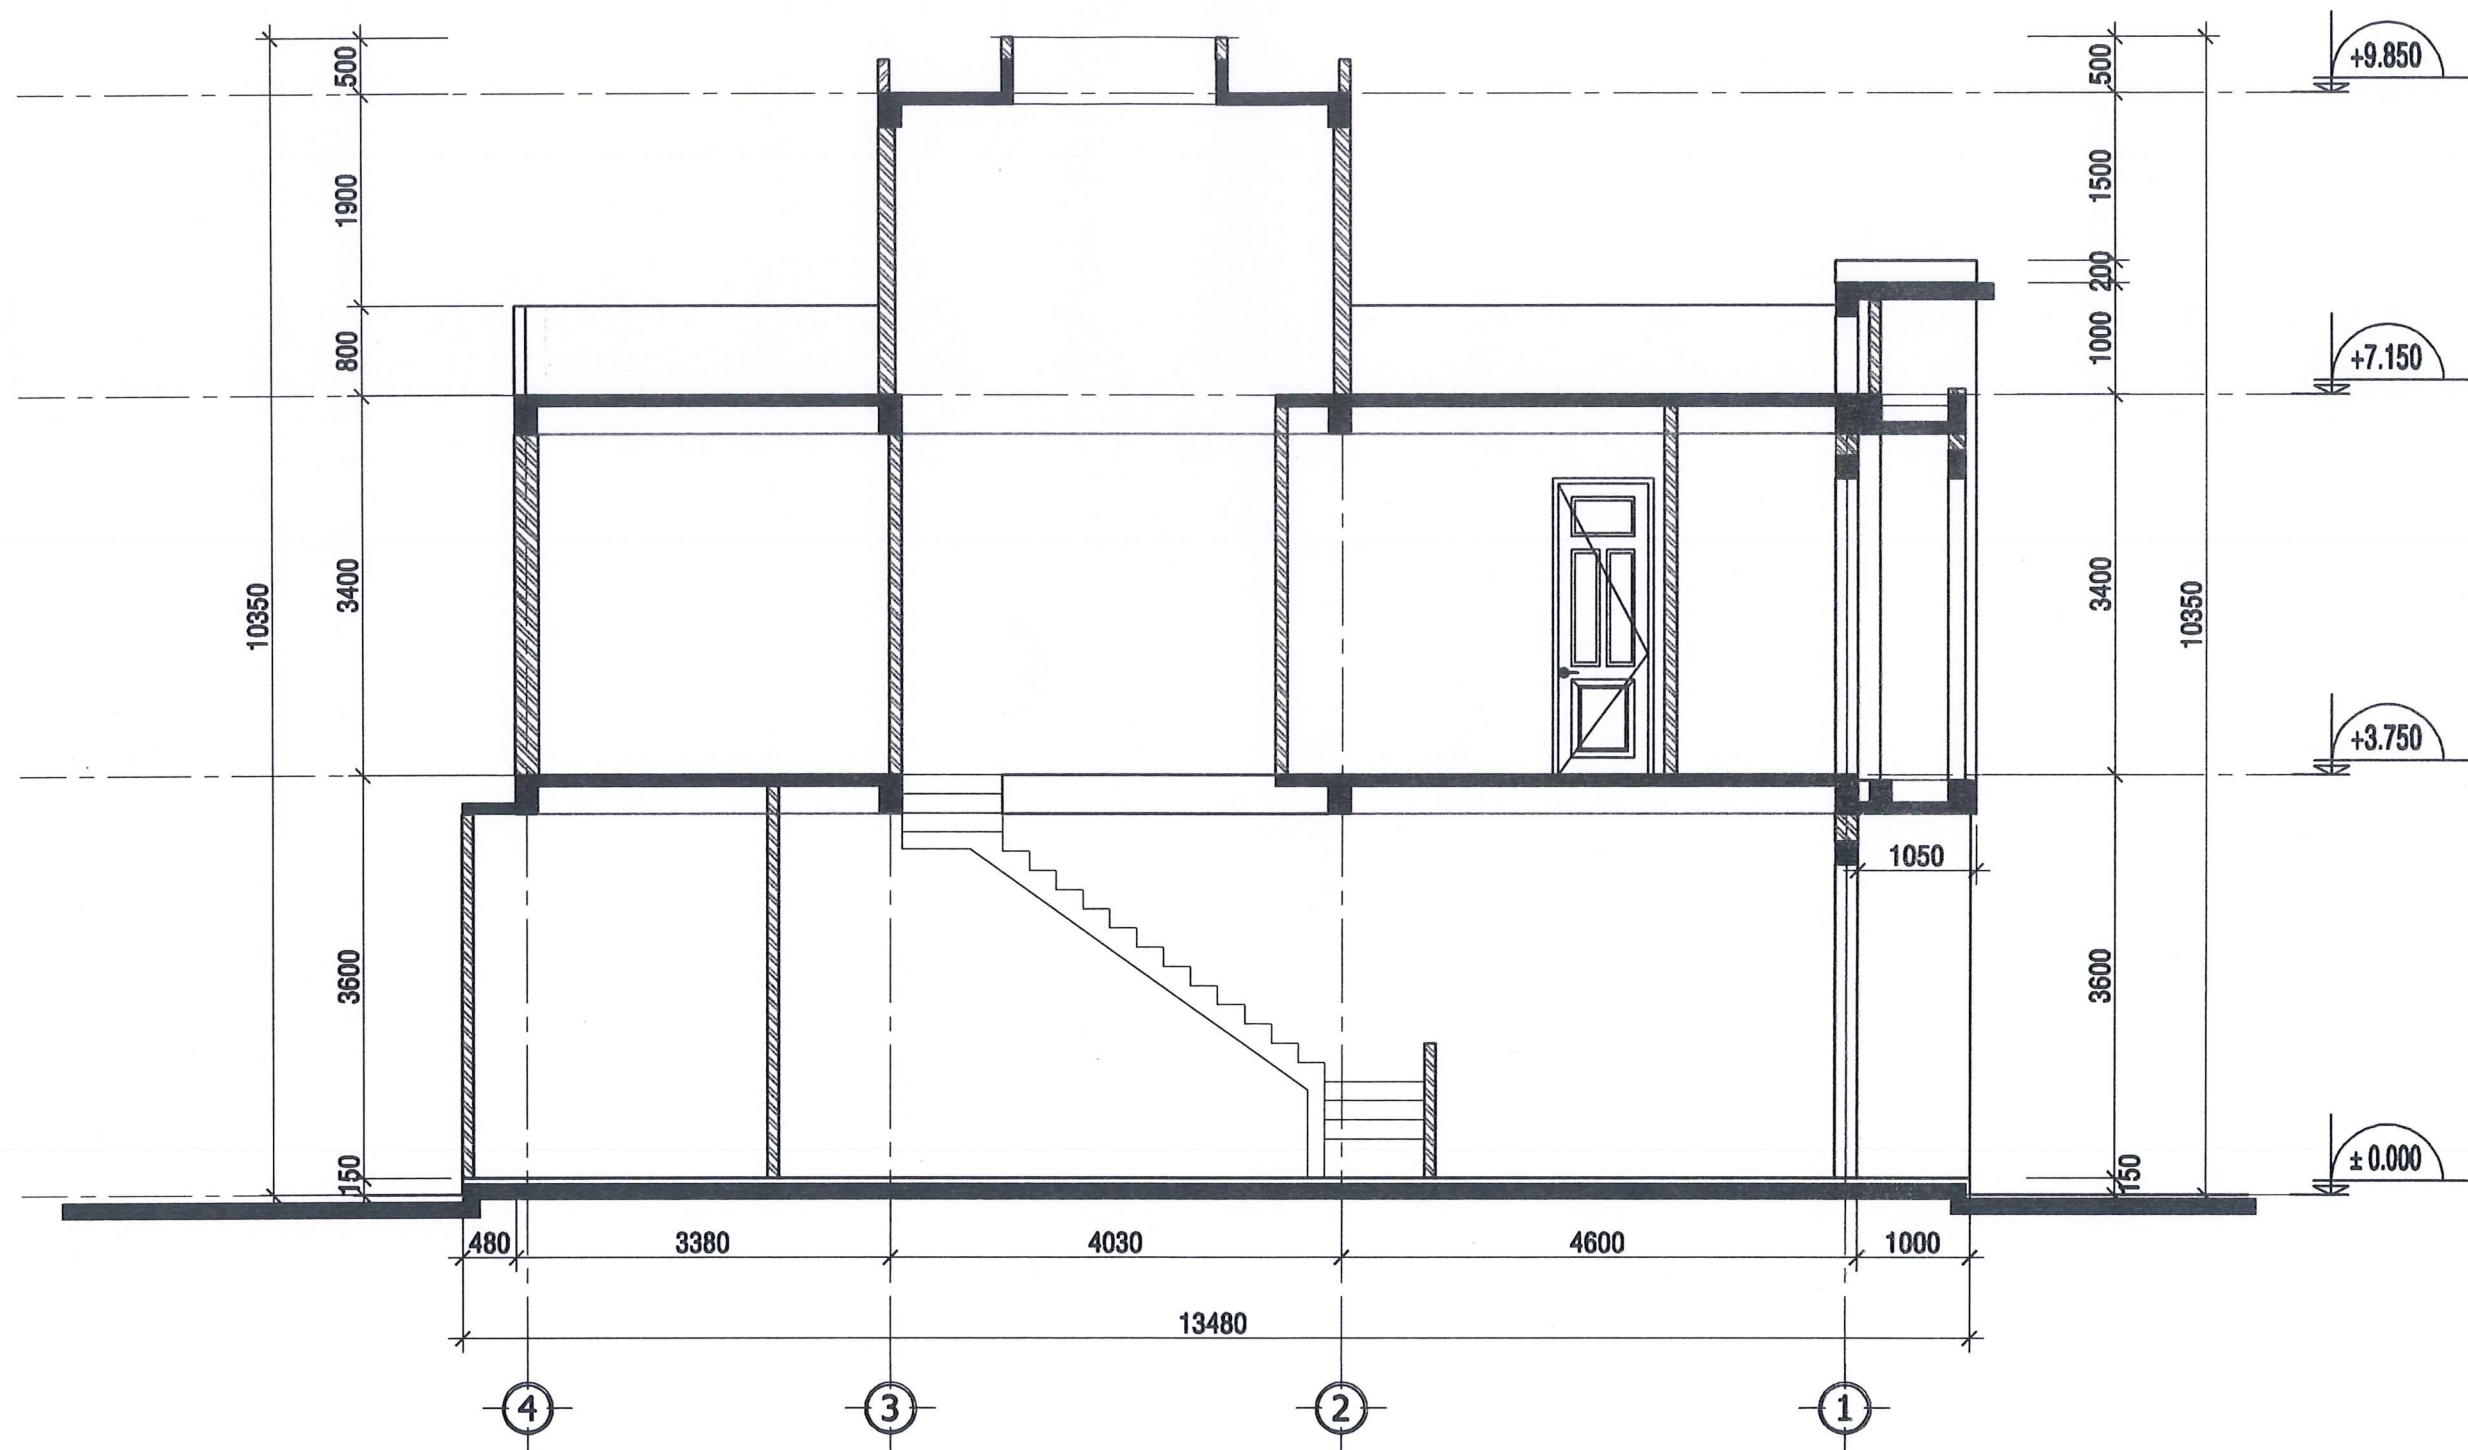


MẶT CẮT A- A TL : 1/100

July

07


11

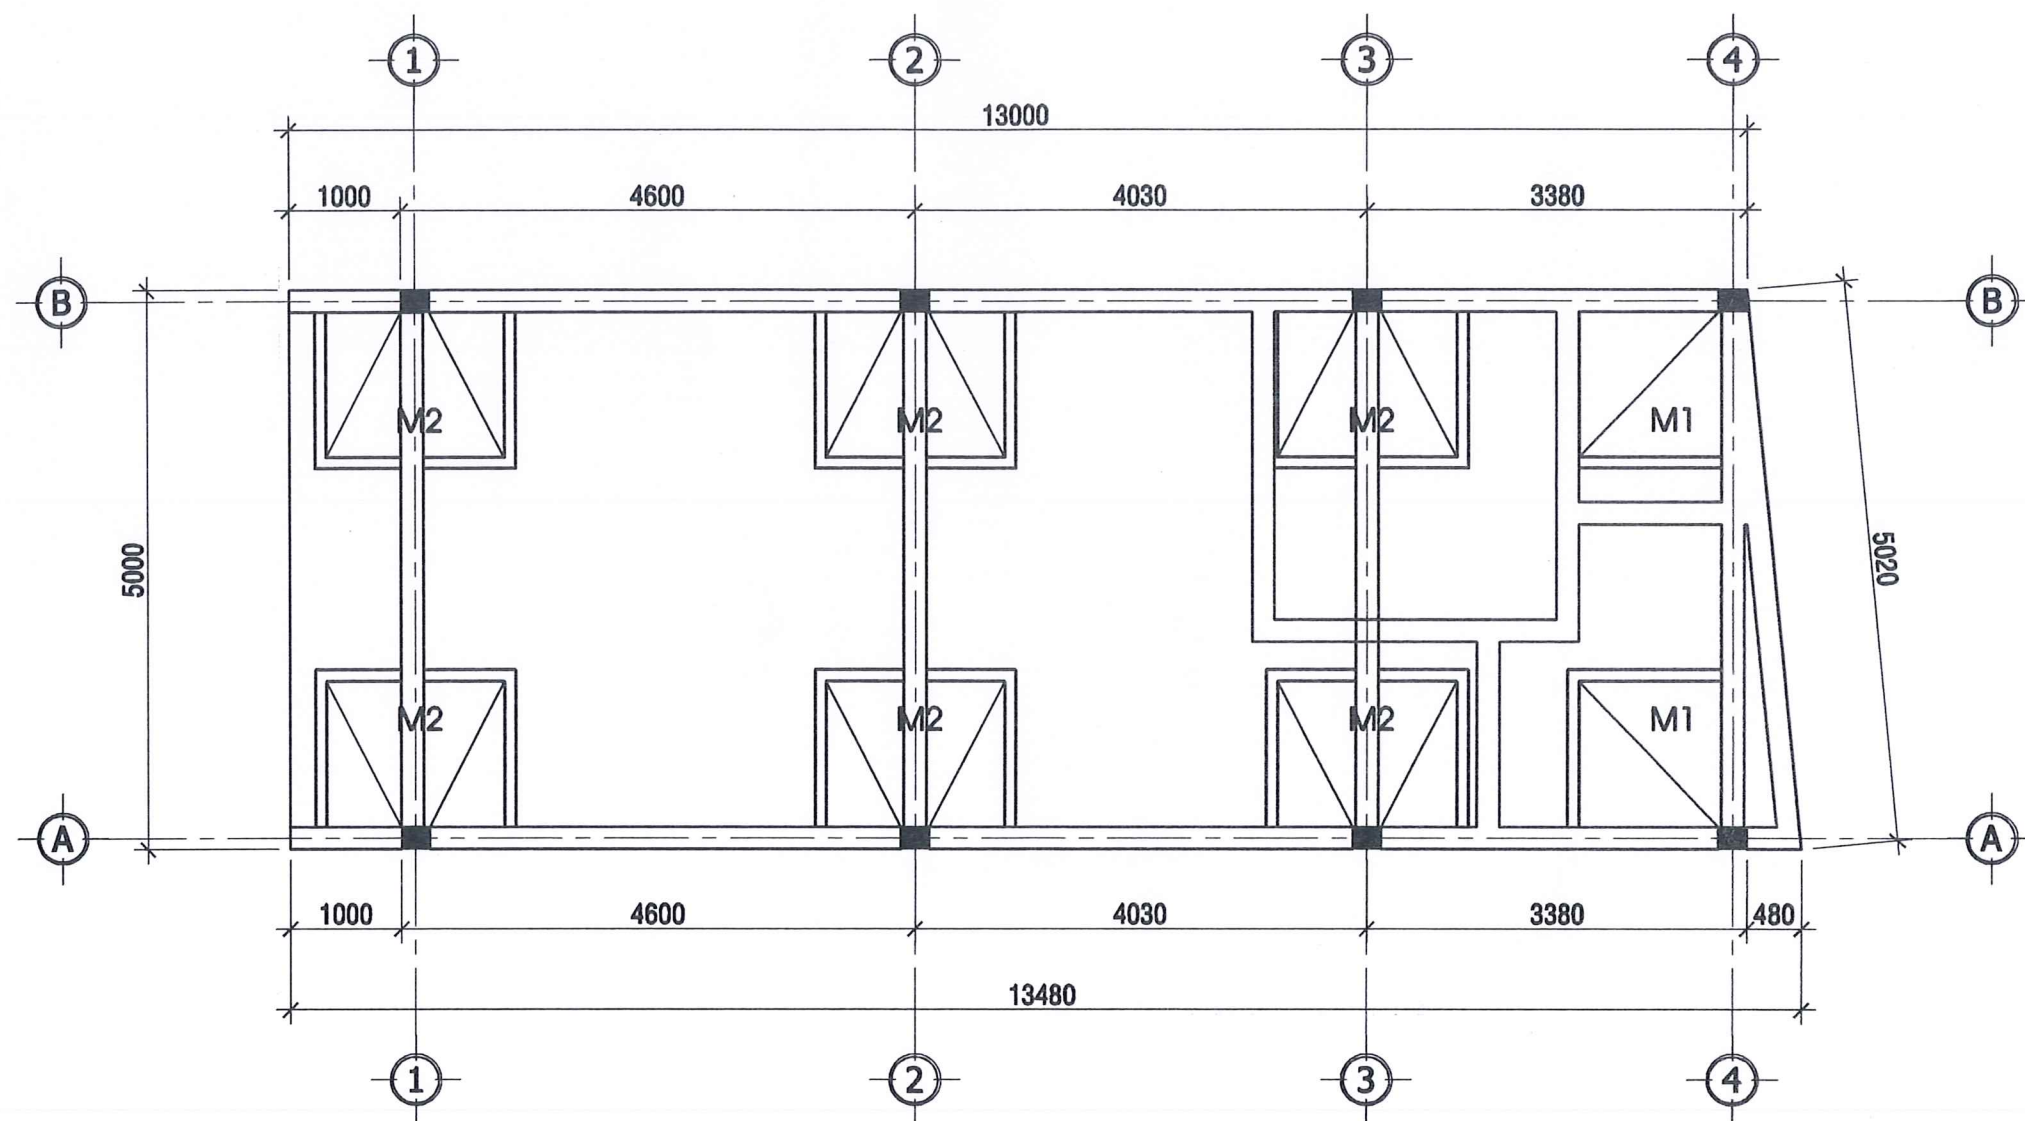


MẶT BẰNG MÓNG TL : 1/100

08


11

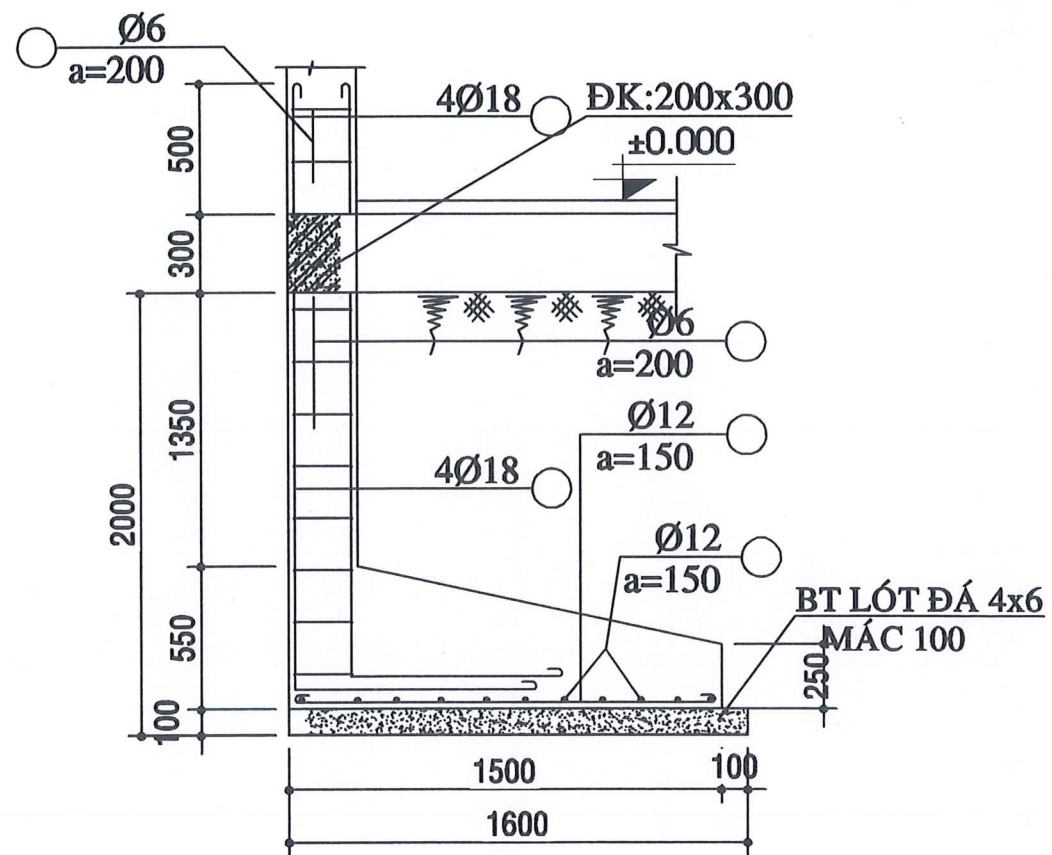


MC A - A TL:1/50

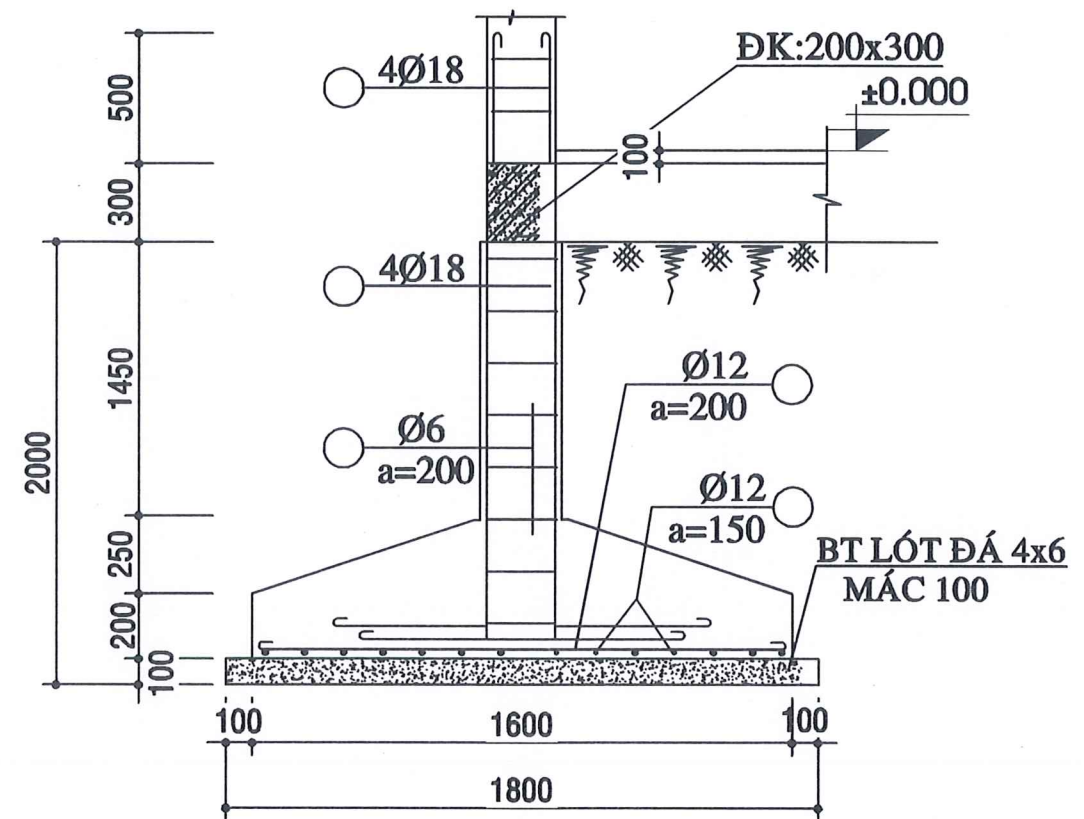


MC B - B TL:1/50

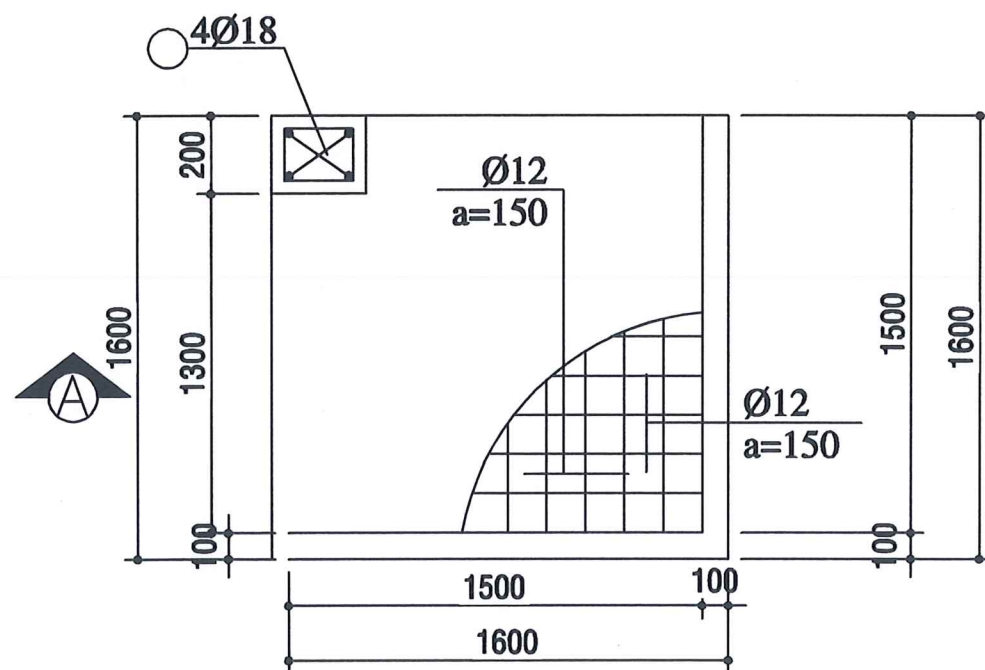

MB MÓNG M1 TL:1/50

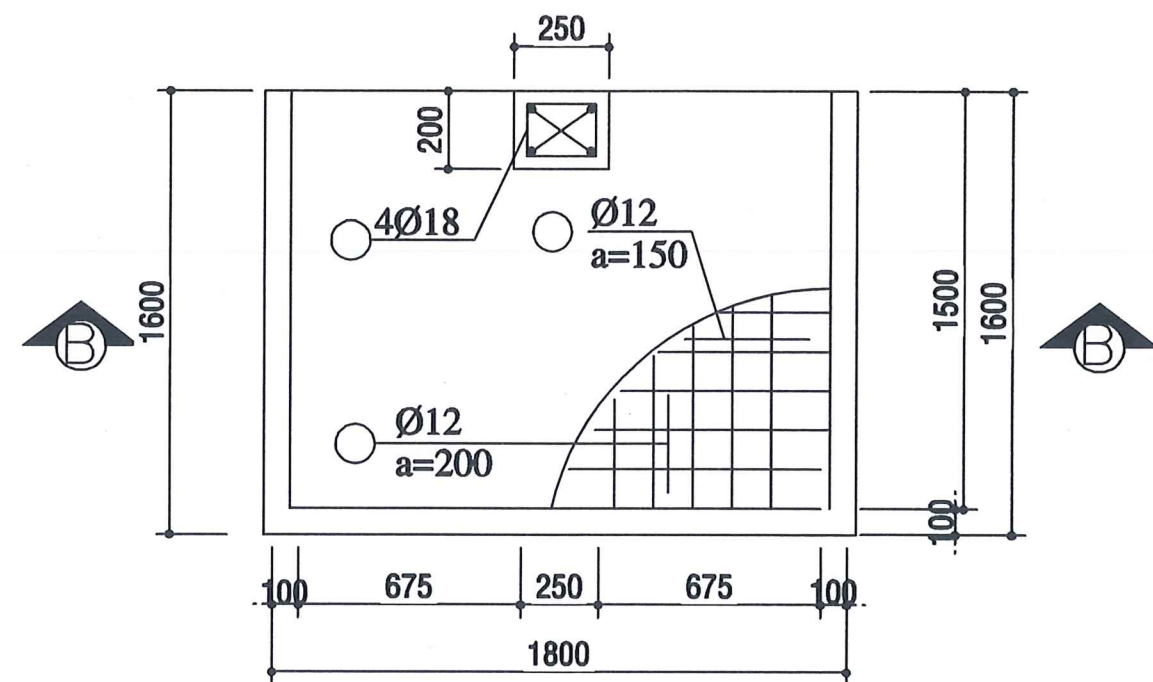

MB MÓNG M2 TL:1/50

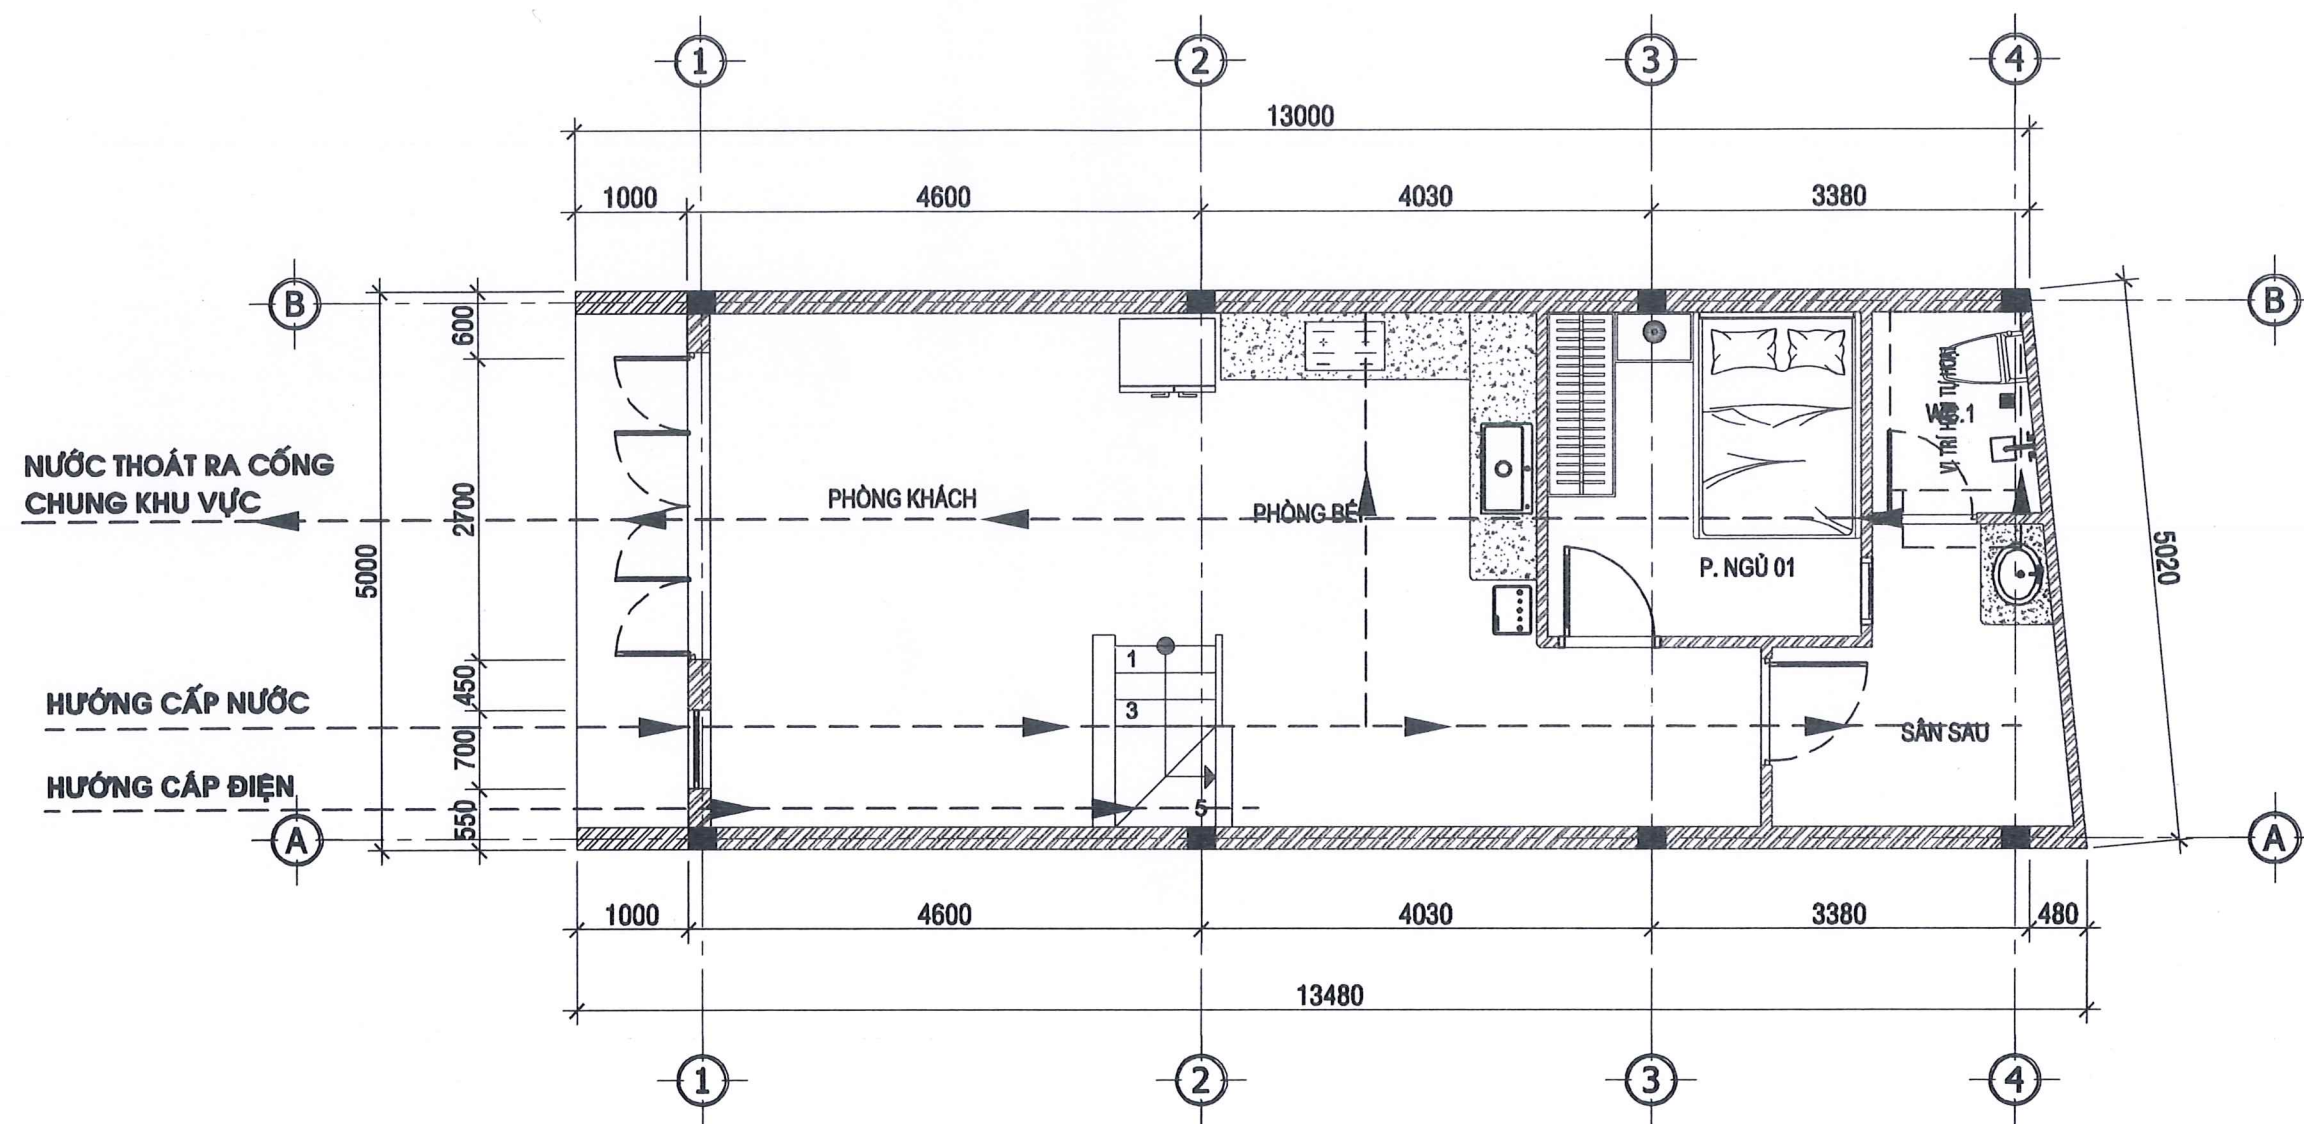

MẶT BẰNG CẤP THOÁT NƯỚC, CẤP ĐIỆN TL : 1/100

CHÚ THÍCH

a

- ĐÀN NẮP BTCT MÁC 200 DÀY 100
- KHOẢNG TRỐNG DÀY 200
- LỚP NƯỚC CỐ ĐỊNH DÀY 1200
- LĂNG VỮA XM MÁC 75, 2 LỚP
- LỚP GẠCH CHỈ DÀY 60 LỚT VỮA XM MÁC 75
- BT LÓT ĐÁ MÁC 150 ĐÁ 4 X 6 DÀY 200

b

- ĐÀN NẮP BTCT MÁC 200 DÀY 100
- KHOẢNG TRỐNG
- MÁNG LỌC BTCT MÁC 200 DÀY 100
- LỚP THAN CỎI DÀY 175
- LỚP THAN XÍ DÀY 175
- LỚP GẠCH VỠ 30 X 30 DÀY 175
- LỚP GẠCH VỠ 60 X 60 DÀY 175
- ĐÀN LỌC BT MÁC 200, CỎ LỖ Ø20
- KHOẢNG TRỐNG DÀY 160
- LĂNG VỮA XM MÁC 75, 2 LỚP
- BT LÓT ĐÁ MÁC 150 ĐÁ 4 X 6 DÀY 200

GHI CHÚ

NỀN KHU VỆ SINH LÁT GẠCH CHỐNG TRƯỢT

TƯỜNG TRONG PHÒNG KHU VỆ SINH ỐP GẠCH MEN CAO 1200


ỐNG THOÁT NƯỚC RỬA TRONG NHÀ DẪN RA HỐ GA NGOÀI NHÀ

ỐNG THÔNG HƠI VƯỢT QUA MÁI 0.5m


TOÀN BỘ BÊN TRONG CỬA BẾ XÍ TỰ HOẠI TRÁT VỮA XM 75#

TRÁT LÂM 2 LẦN LẦN 1 DÀY 25 LẦN 2 DÀY 10

MÓNG TẠI VỊ TRÍ ĐẶT BẾ TỰ HOẠI ĐẶT SÂU HƠN ĐÁY BẾ TỰ HOẠI

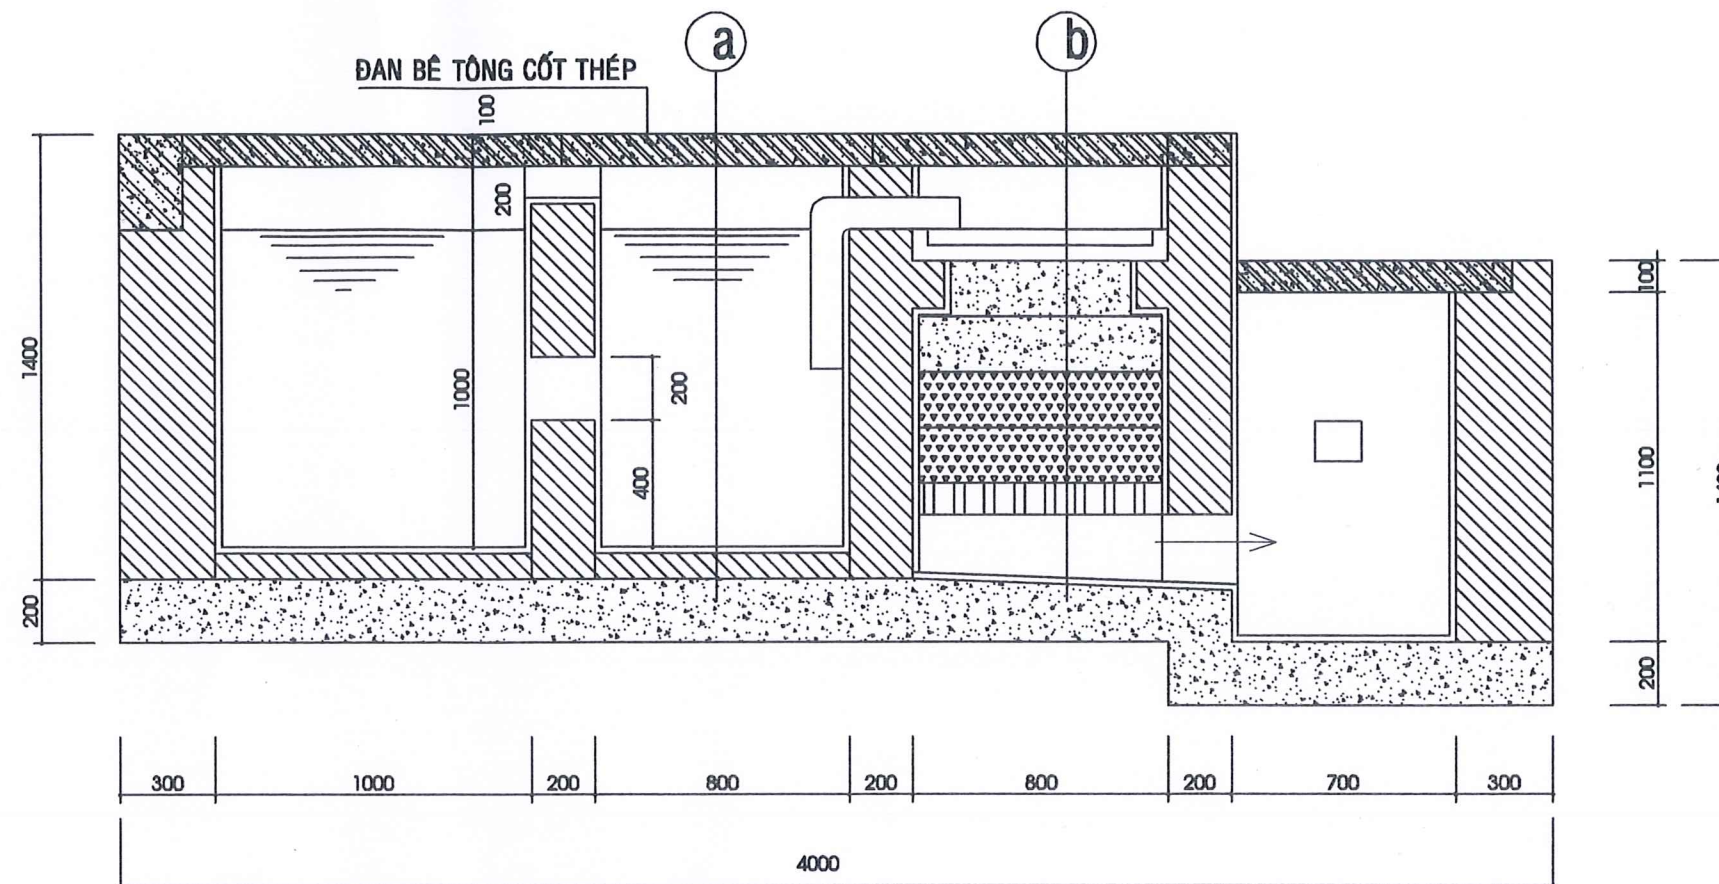

MẶT CẮT 1-1

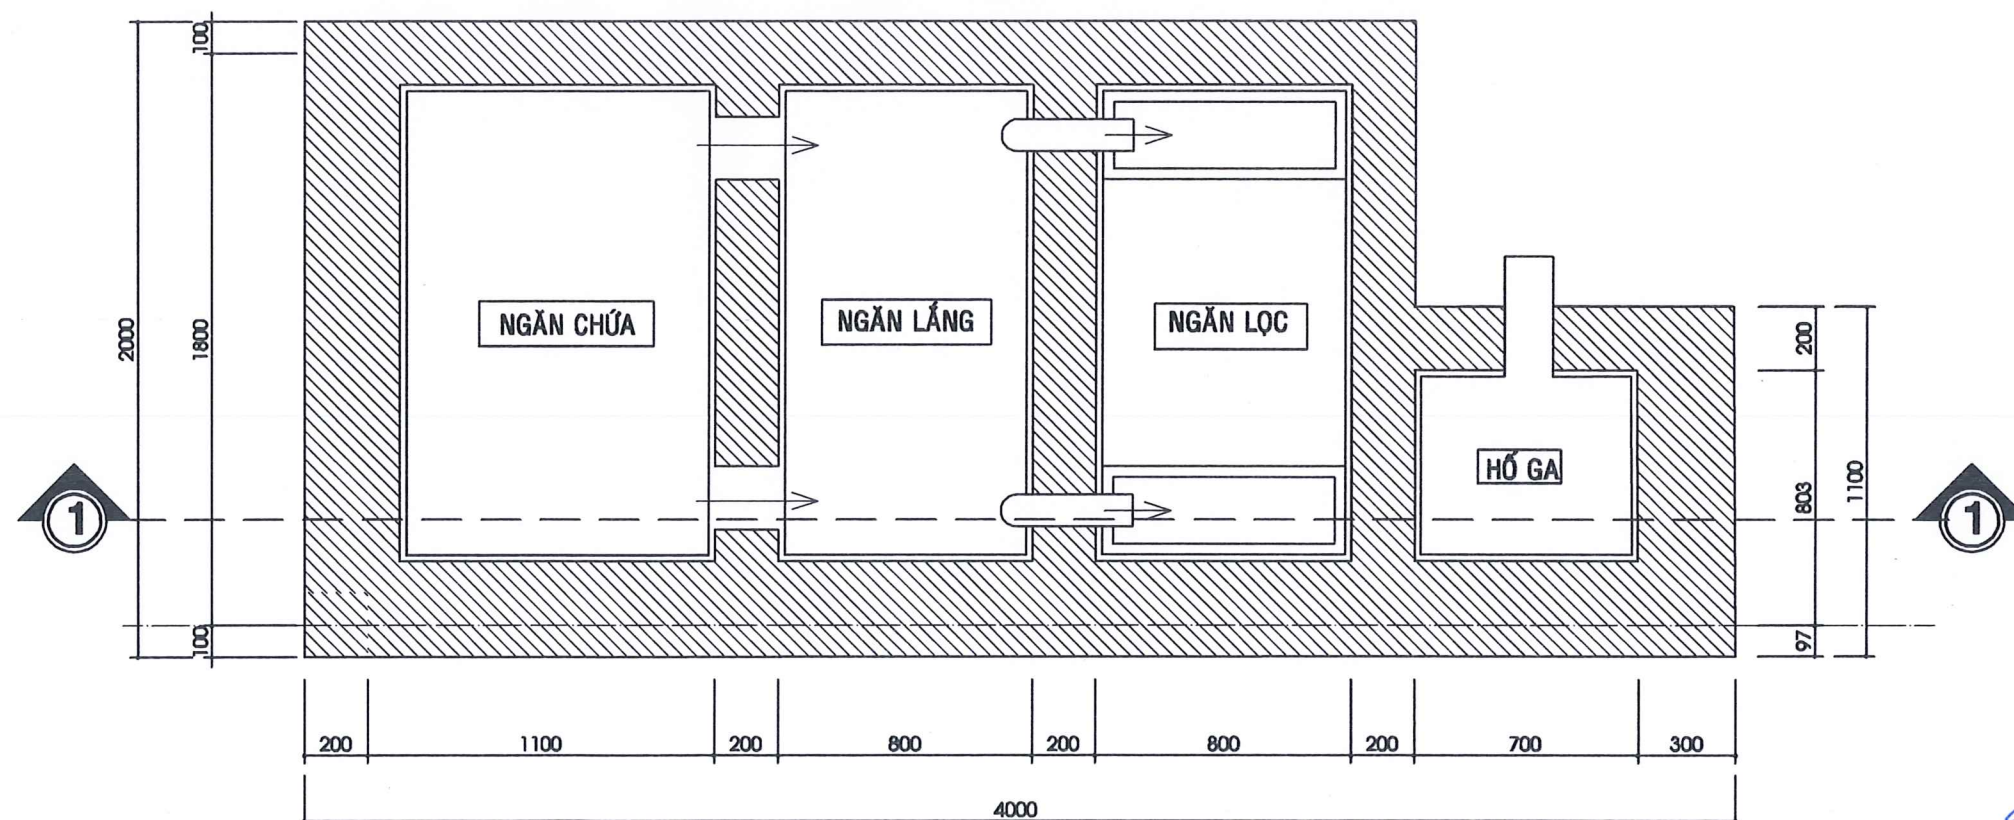

MẶT BẰNG HẦM TỰ HOẠI